



VERZLUNARHÚS Í HAFNARFIRÐI

Grunnmyndir og útlit M=1:100

Samþykkt á fundi bygginga-
nefndar þ. 28/11/1962
BYGGINGAFLUTRÚINN
Í HAFNARFIRÐI
Jón Þórunn


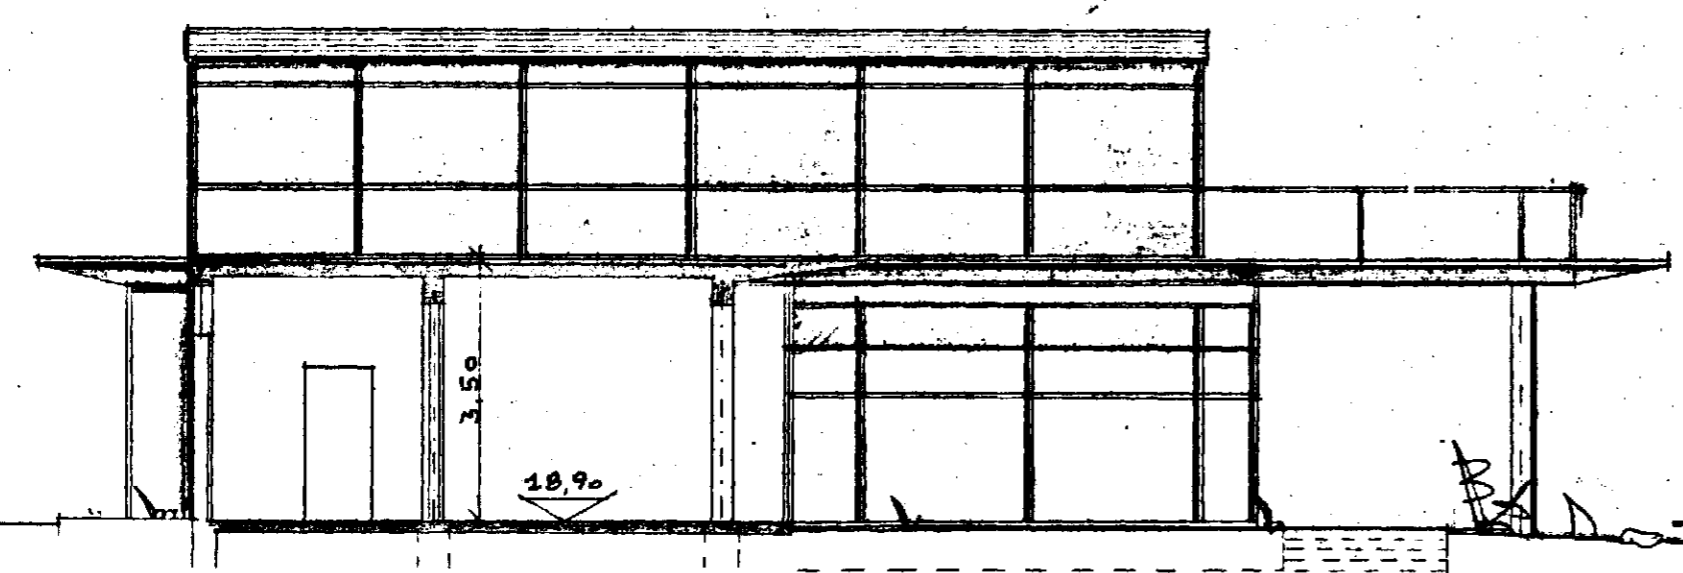


Everskurður A-A og Vesturhlíð

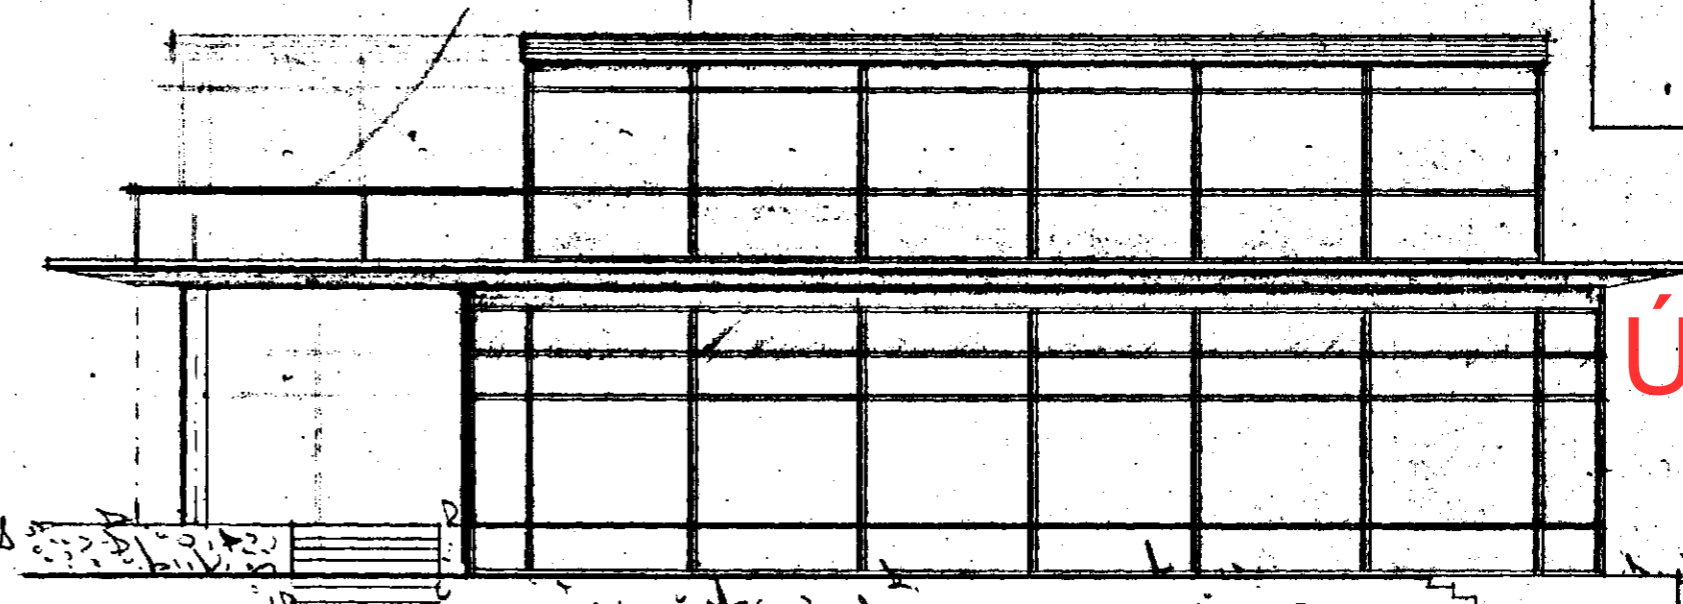

Austurhlíð (Smárahvammur)

Úr Gildi

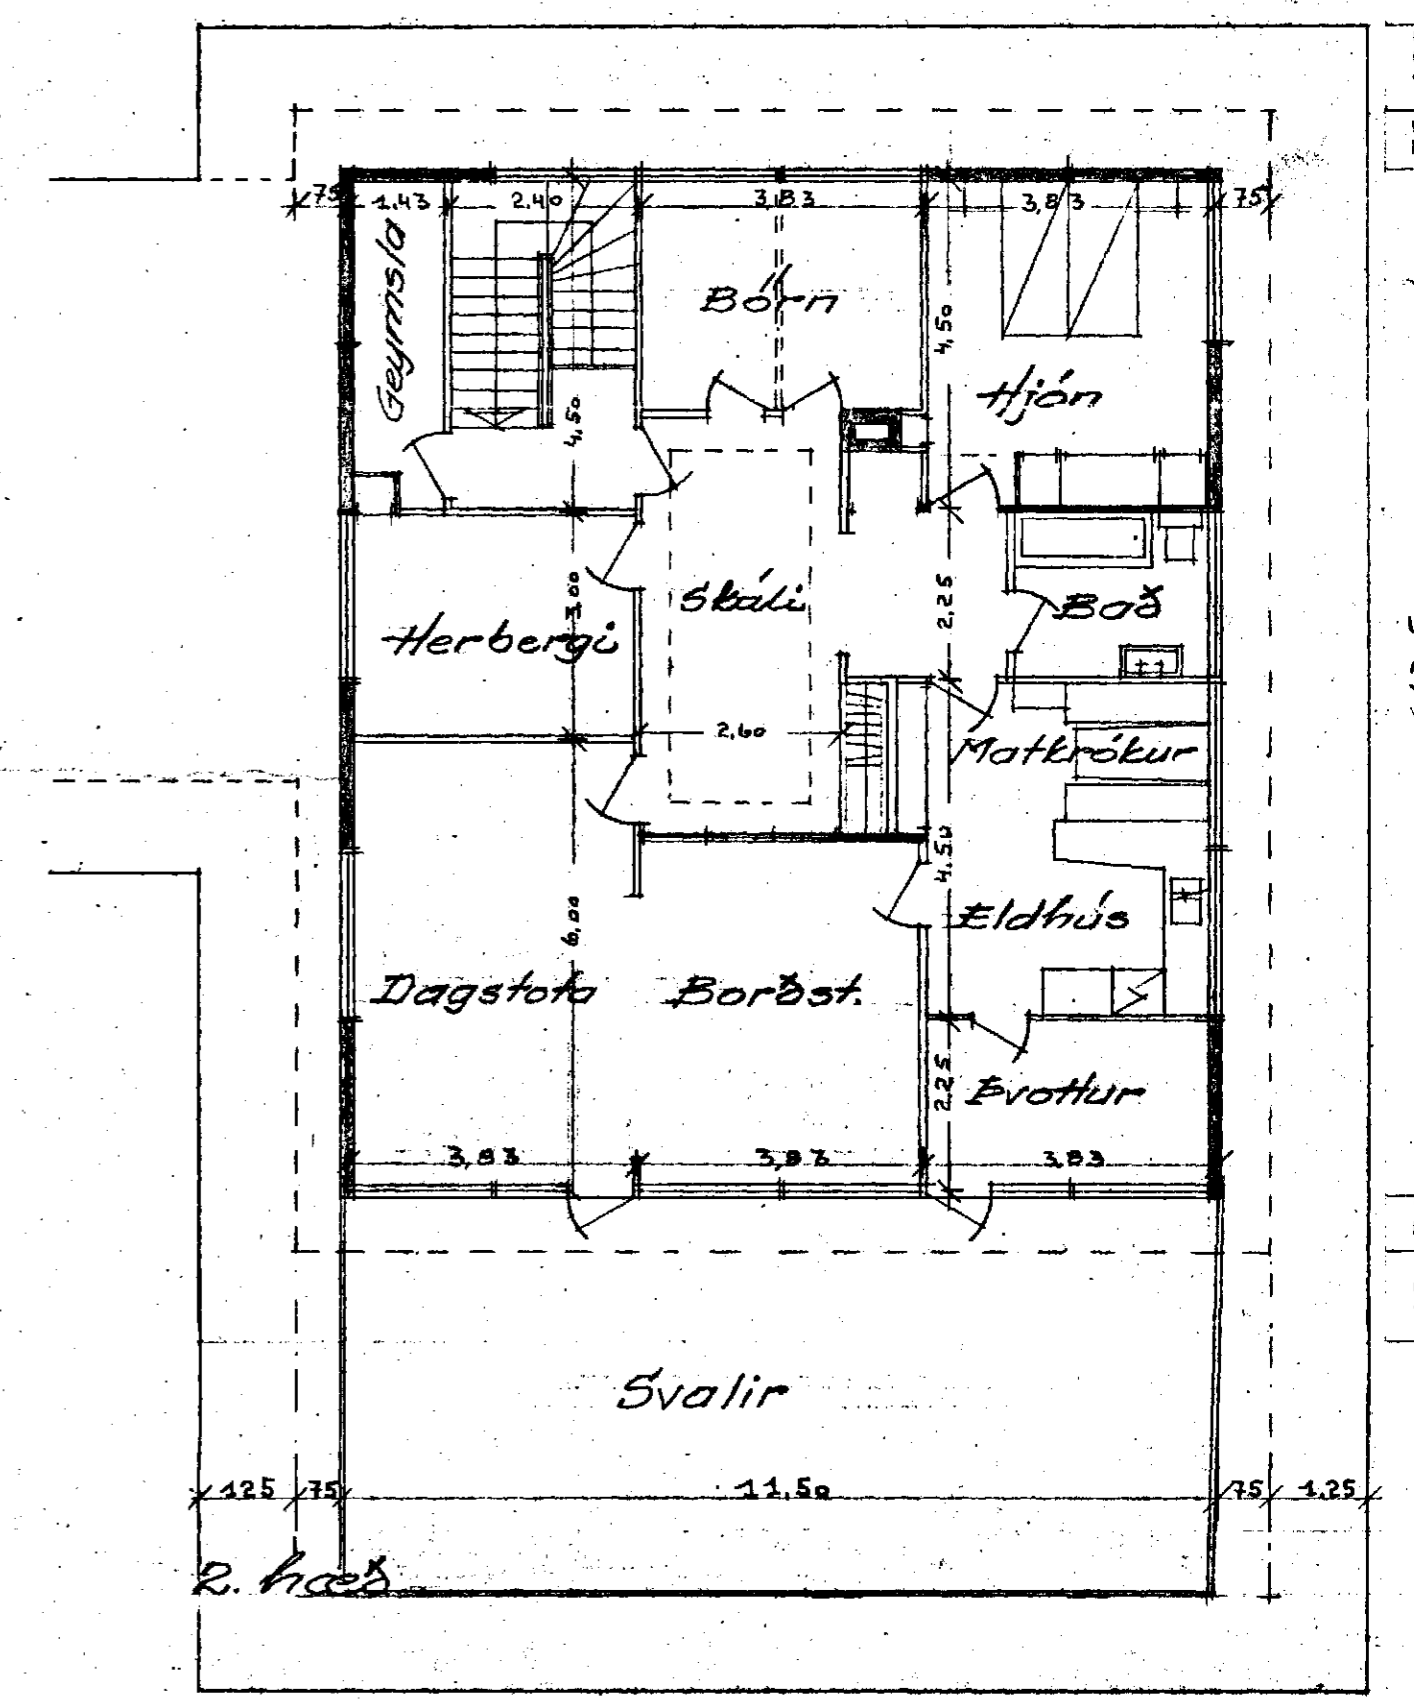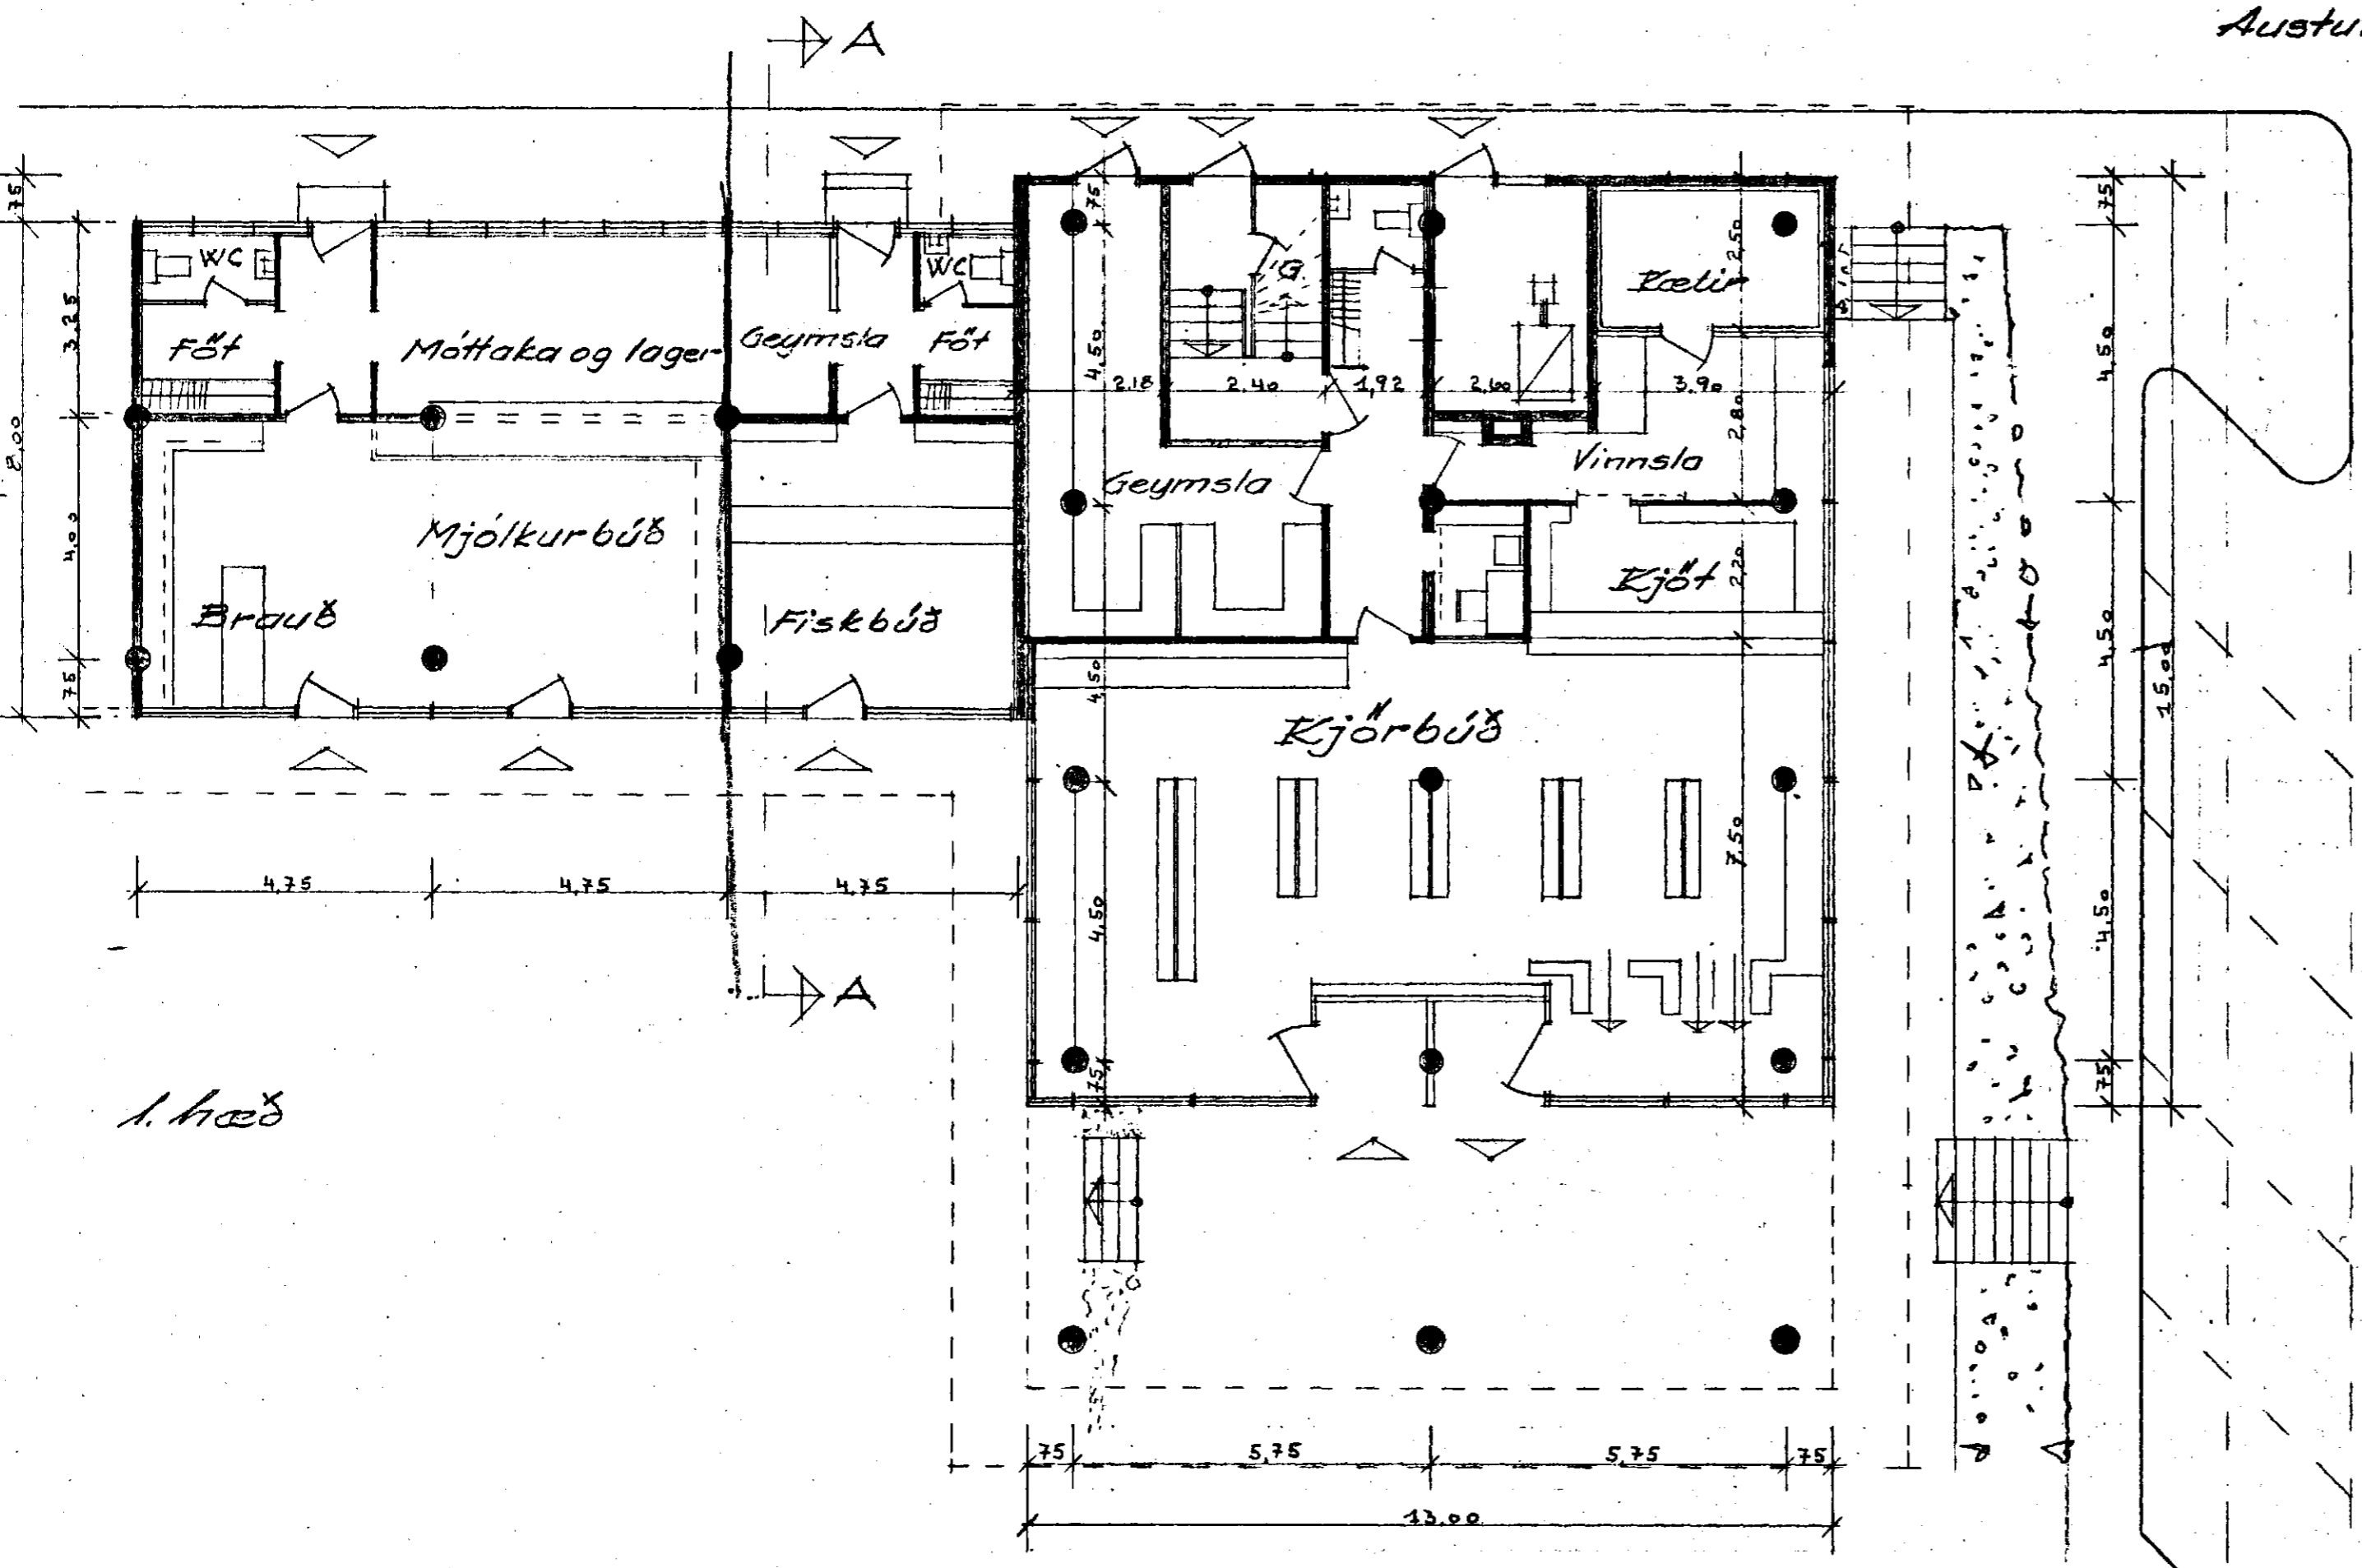

Reykjavík í nóv. 1962
Linnlaugur Pálsson