

VERZLUNARHÚS Í HAFNARFIRÐI

Útlitsmyndir M=1:100

Þjóni Ólafur
Trésníður



Guðni Halldórsson

Hinnarann

MJÓLK ~ BRAUÐ ~ FISKUR

Úr Gildi

SÚÐURHLIÐ

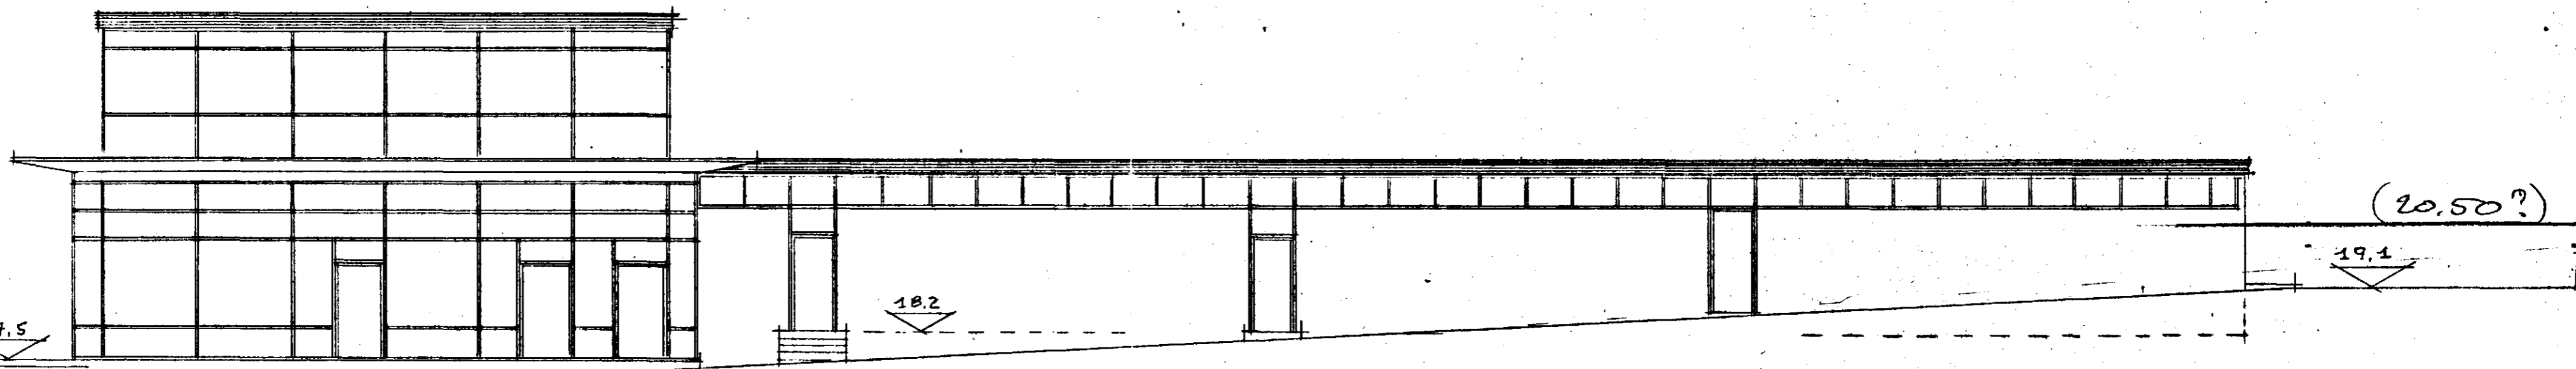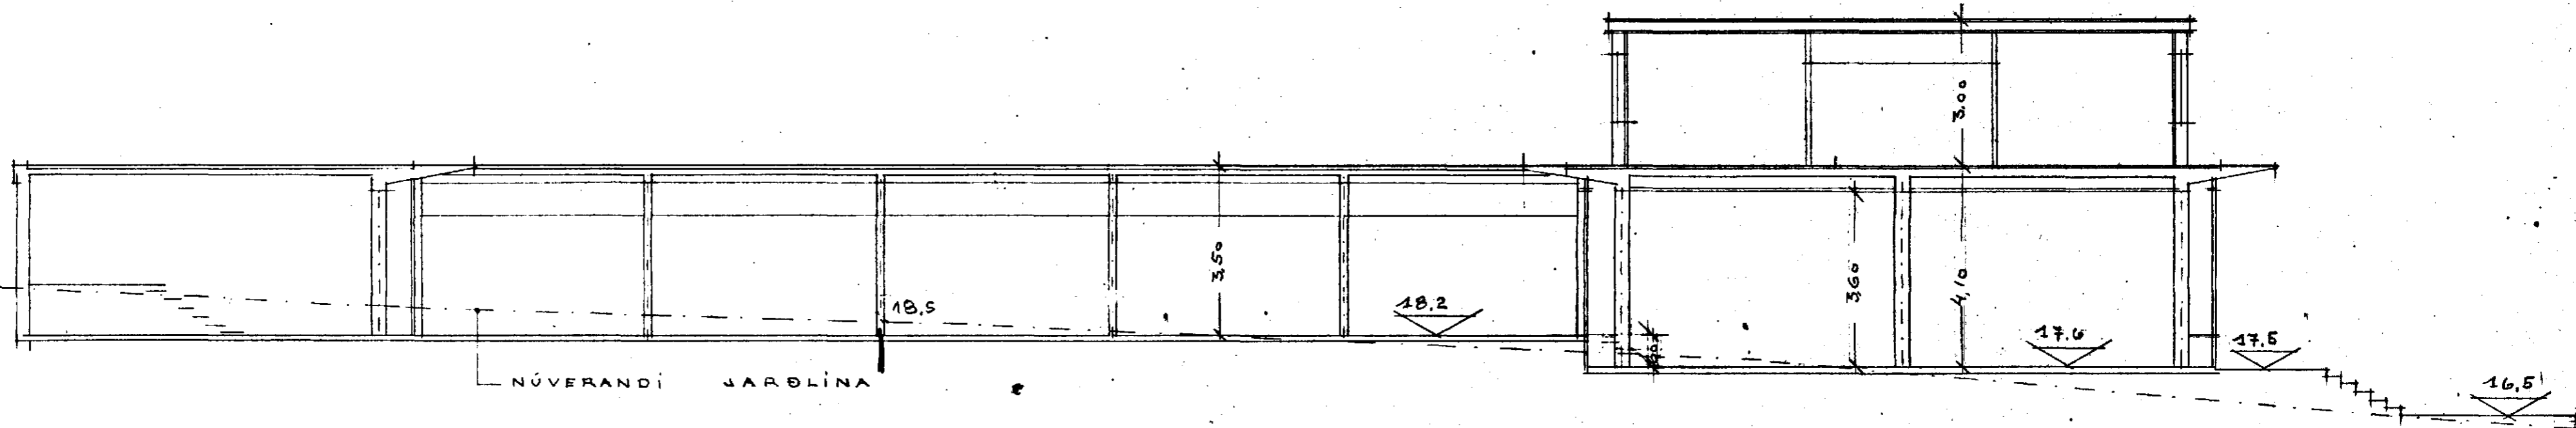

NORDURHLIÐ

Reykjavík 1. oktober 1962
Linnelaugur Pálsson