

Samþykkt á fundi bygginga-
nefndar þ. 11.13. 1964


BYGGINGAFULLTRÚINN
I HAFNARFIRÐI

Jón Bergsson

Áskráðam. Steingrímur Benediktsson
Maurarinn Hósdur Þóráðsson
Rípuhl. Gunnar Halldórsson




SUDURHLIÐ

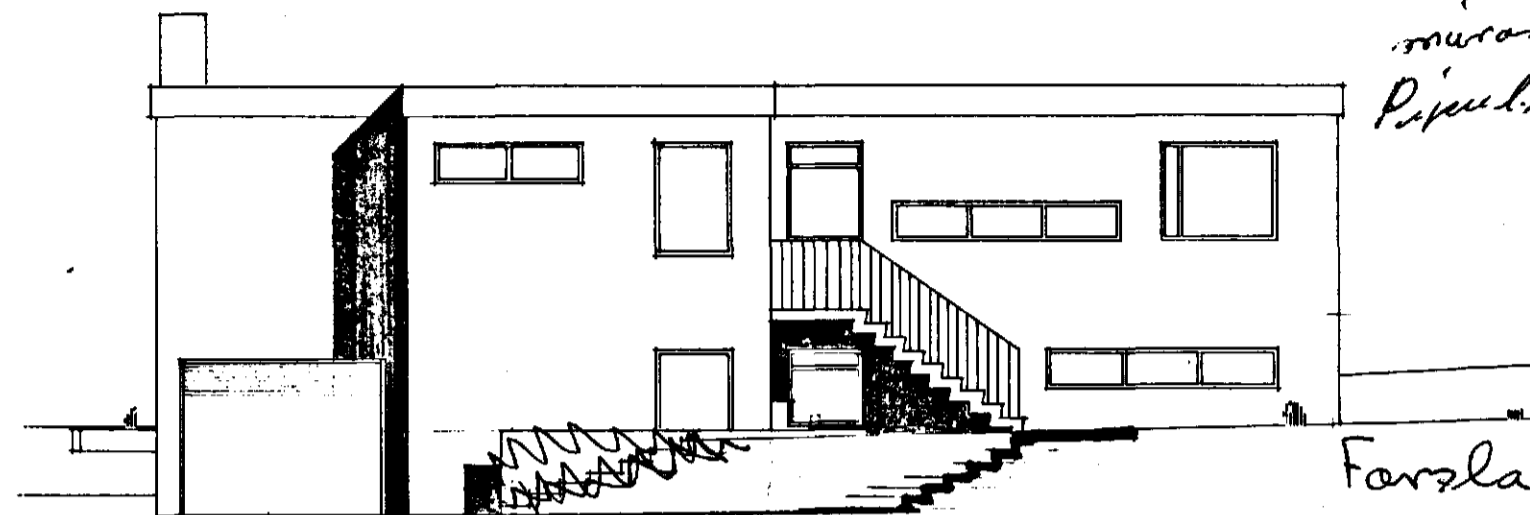


NORÐURHLIÐ


Forsla á höfðum leyfi
24/6 '64.
Byggingafræðingurinn
í Hafnarfirði Jón Bergsson

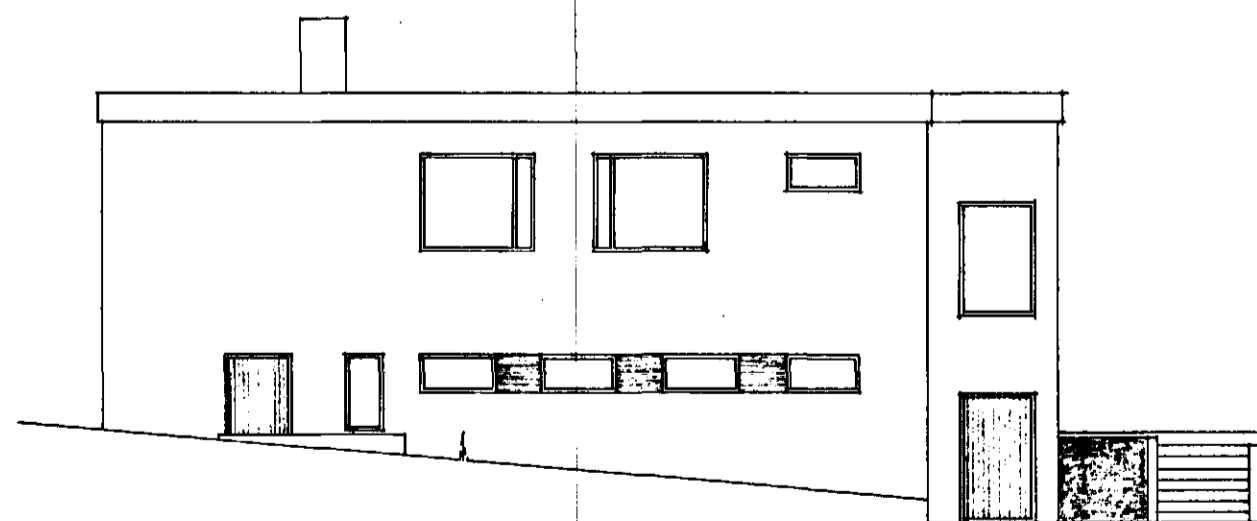

AUSTURHLIÐ

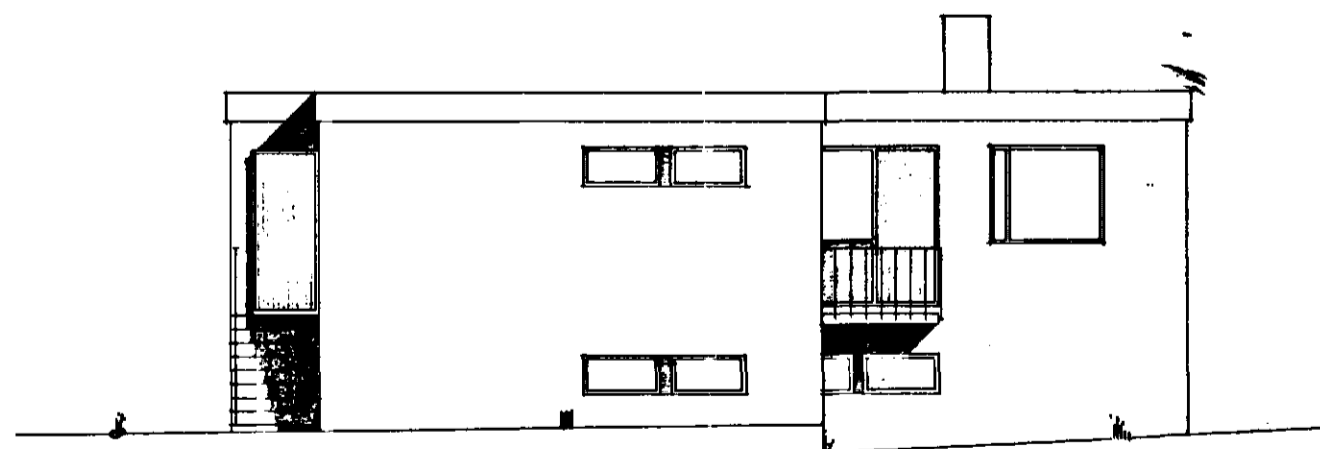

VESTURHLIÐ

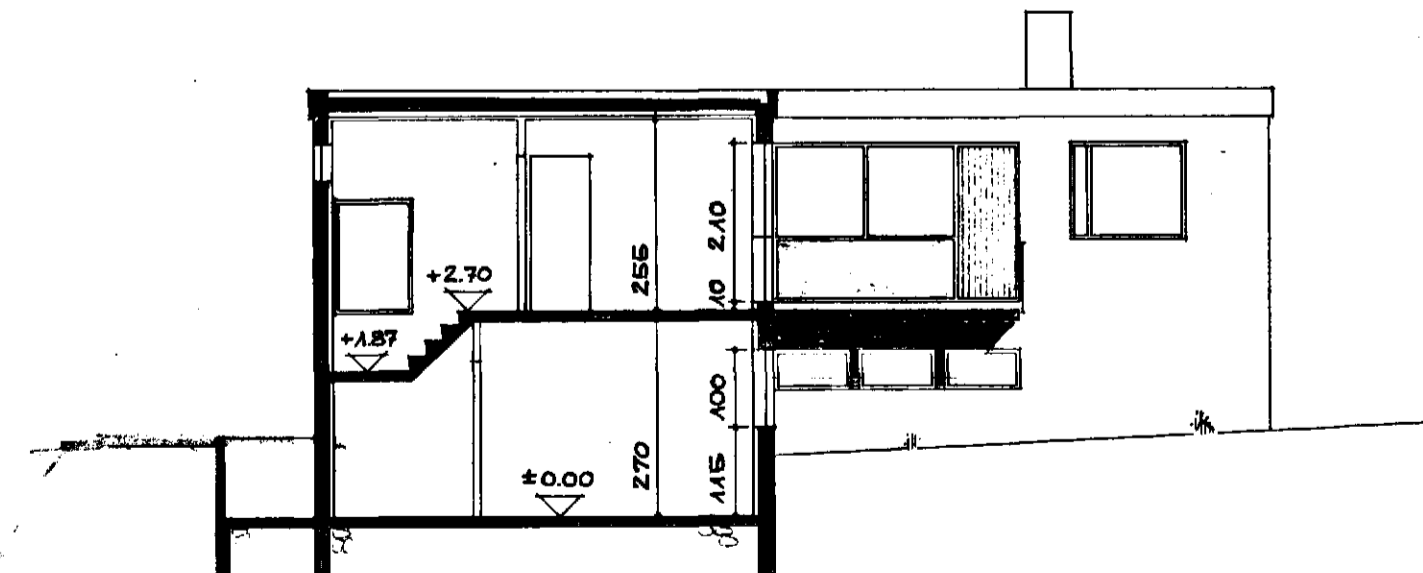

SNEIÐING B-B

SMÁRATHUMMUR 10

REYKJAVÍK Í OKTÓBER 1963

Ingófr. Halldórsson
Halldór Halldórsson