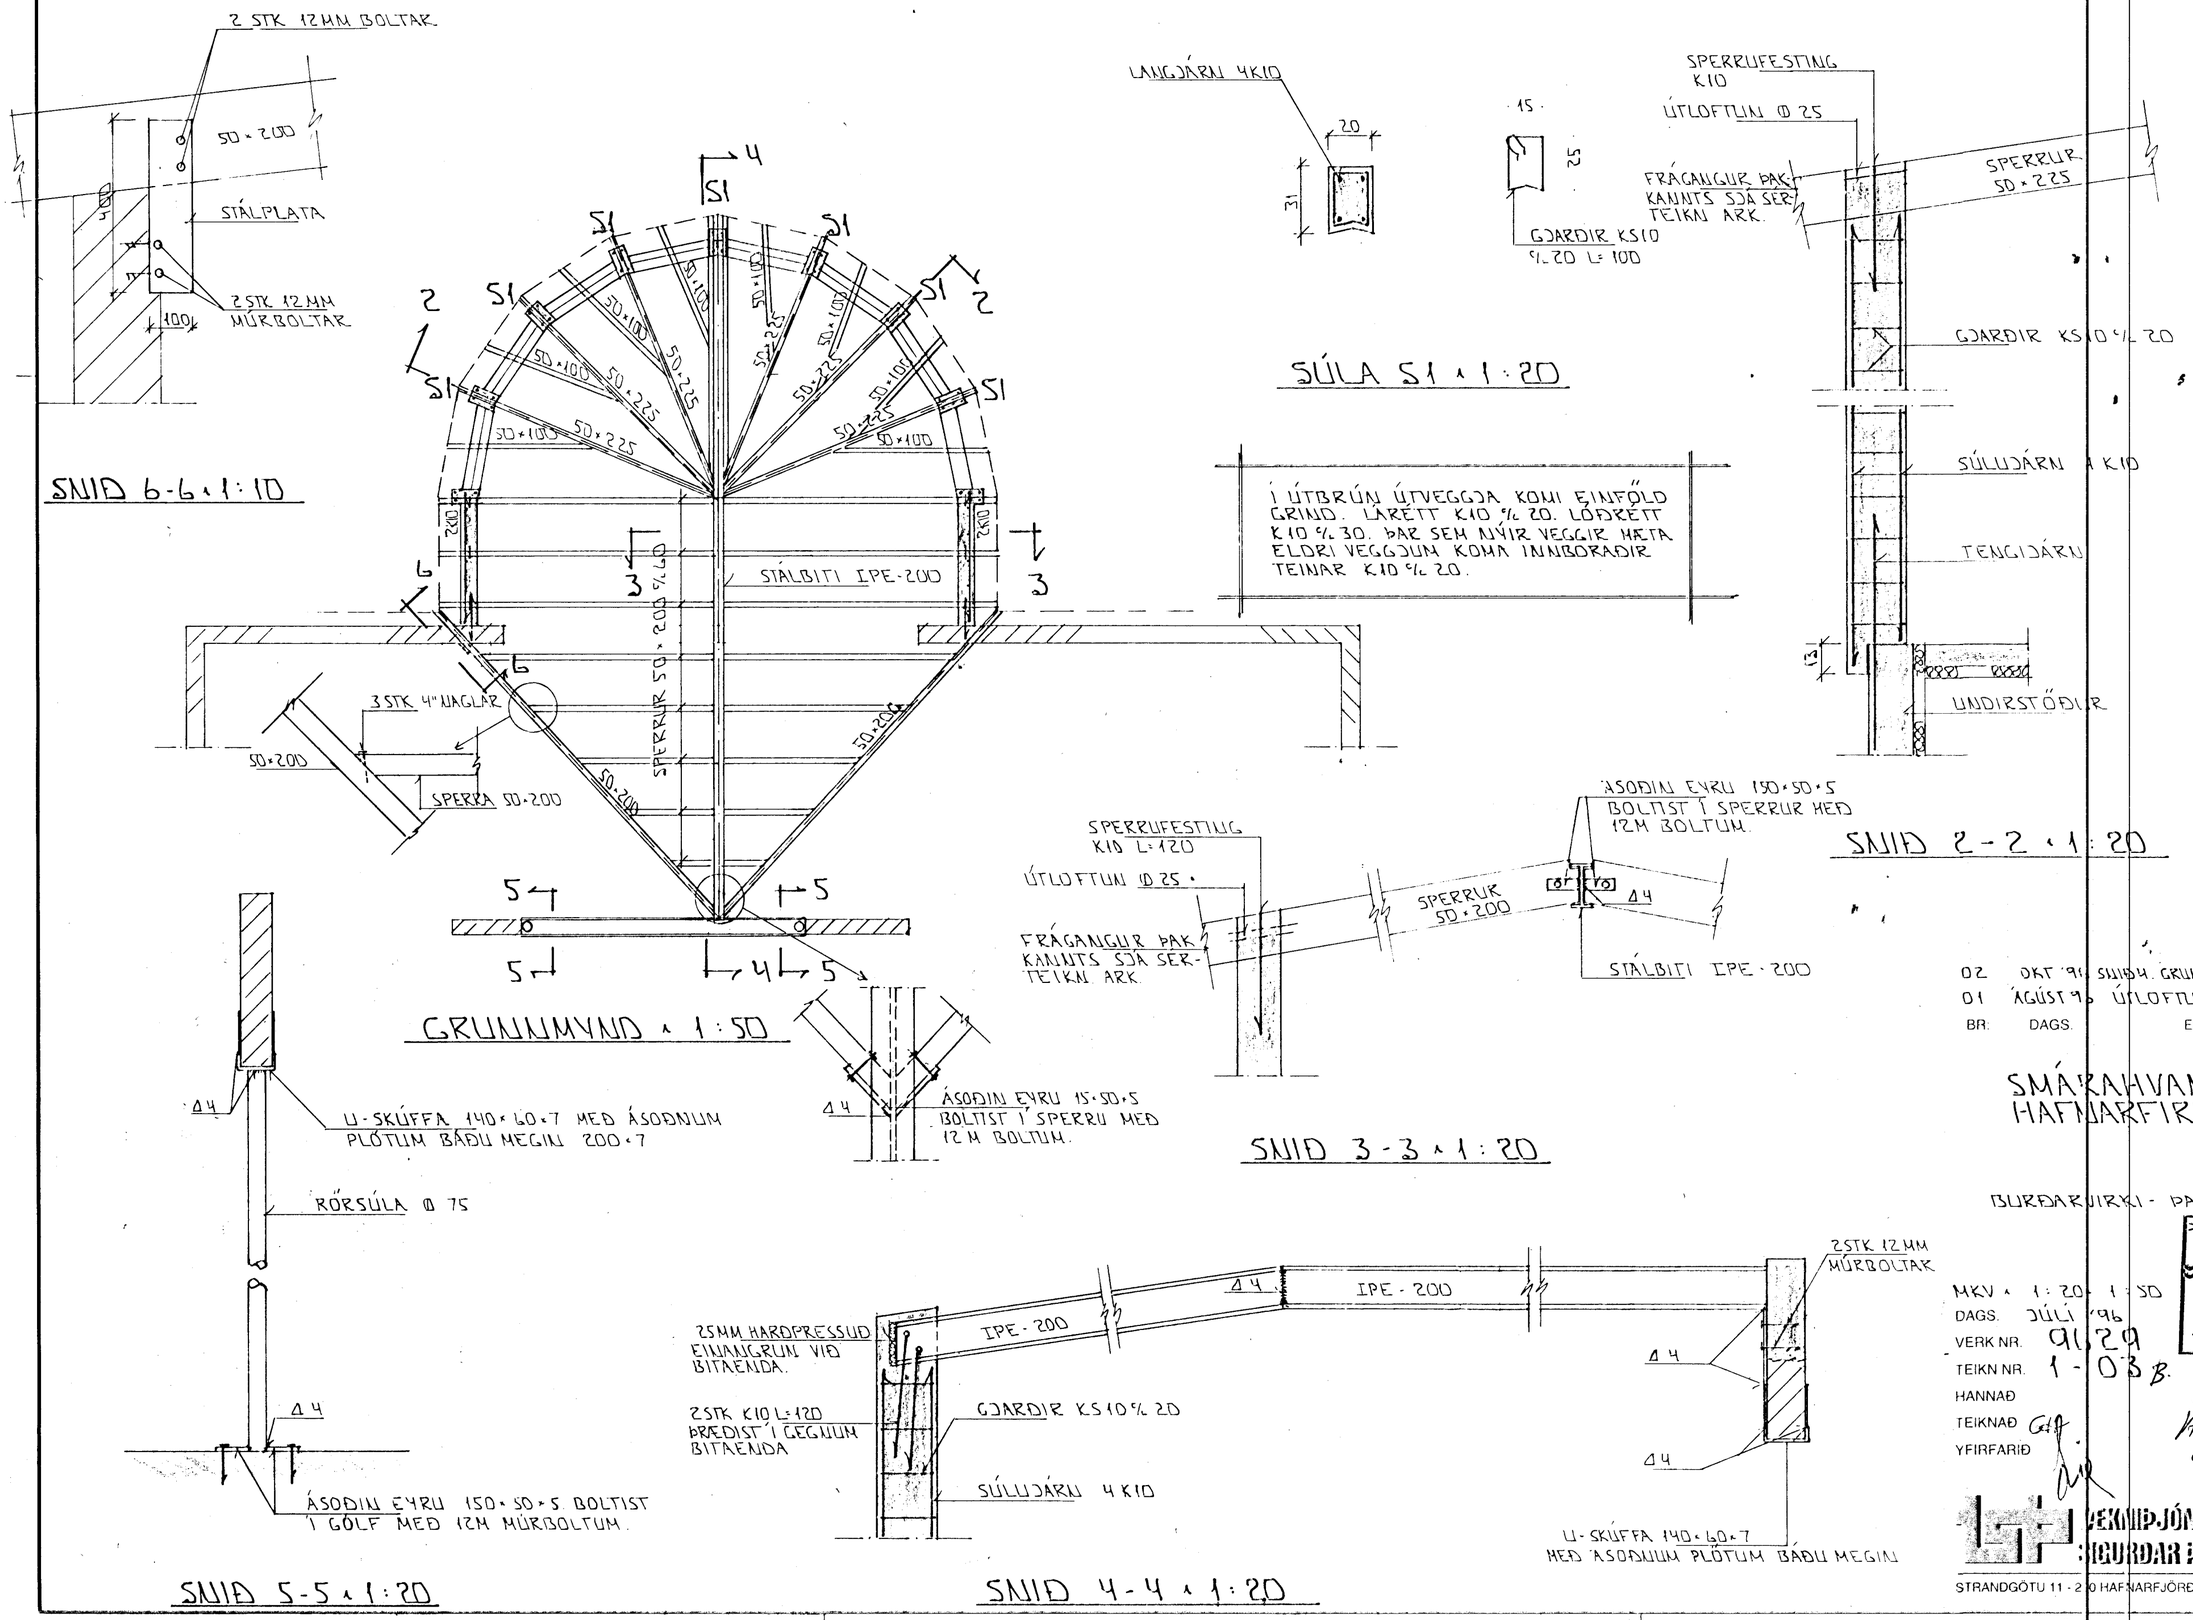

BR.	DAGS.	EÐLI BR.	SIGN.
02	OKT '96	SNIÐ 4. GRUNNM. BÆTT VIÐ SNIÐI 6-6	GH
01	ÁGÚST 96	ÚTLOFTLIN BR.	GH

SMÁRAHVAMMUR 13
HAFNARFIRÐI

BURÐARVIRKI - ÞAKVIRKI

Byggingafulltrúi Hafnarfjarðar Afgreitt þann
25 OKT. 1996
Sigurbjartur Halldórsson

MKV × 1:20 × 1:50
DAGS. JÚLÍ '96
VERK NR. 9629
TEIKN NR. 1-03 B.
HANNAÐ
TEIKNAÐ GH
YFIRFARIÐ

Áskilið eldri teikn. ögild.

VEKNIÞJÓNUSTA SIGURÐAR ÞORLEIFSSONAR ehf
STRANDGÖTU 11 - 220 HAFNARFJÖRÐUR - SÍMI 555 4255 - FAX 565 2875