



I Samþykkt þann  
 30 MAI 1996  
 Byggingatulltrúinn / Hafnarfirði  
 Erlendur Hjálmarsson


SMÁRAHVAMMUR 13  
 ÚTLITSMYNDR 1:100  
 SNEIDING BÍFR.GEYMSLA 1:100

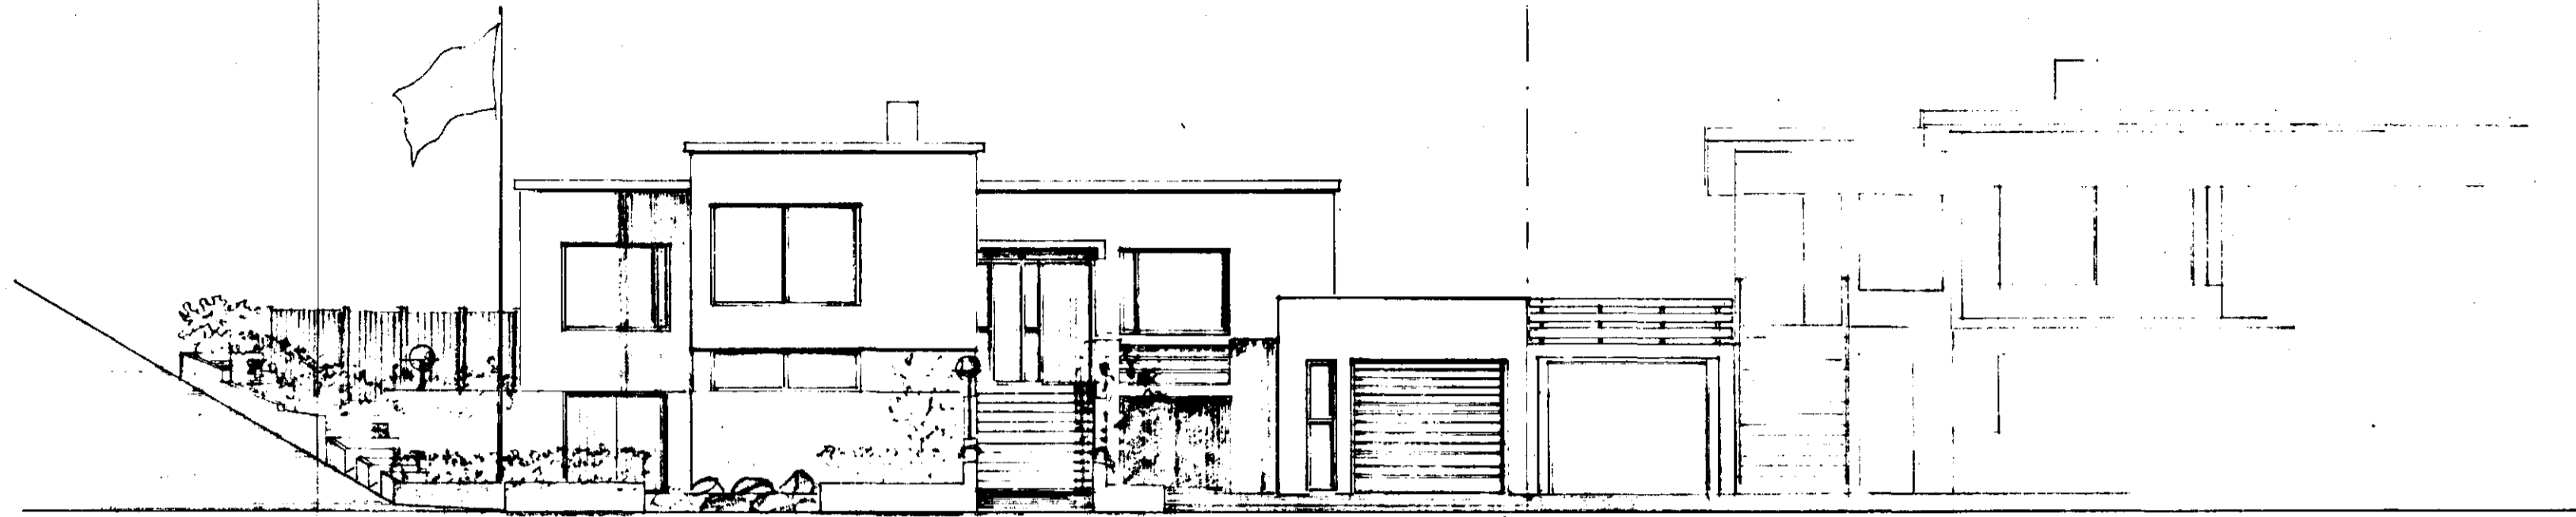


VESTUR

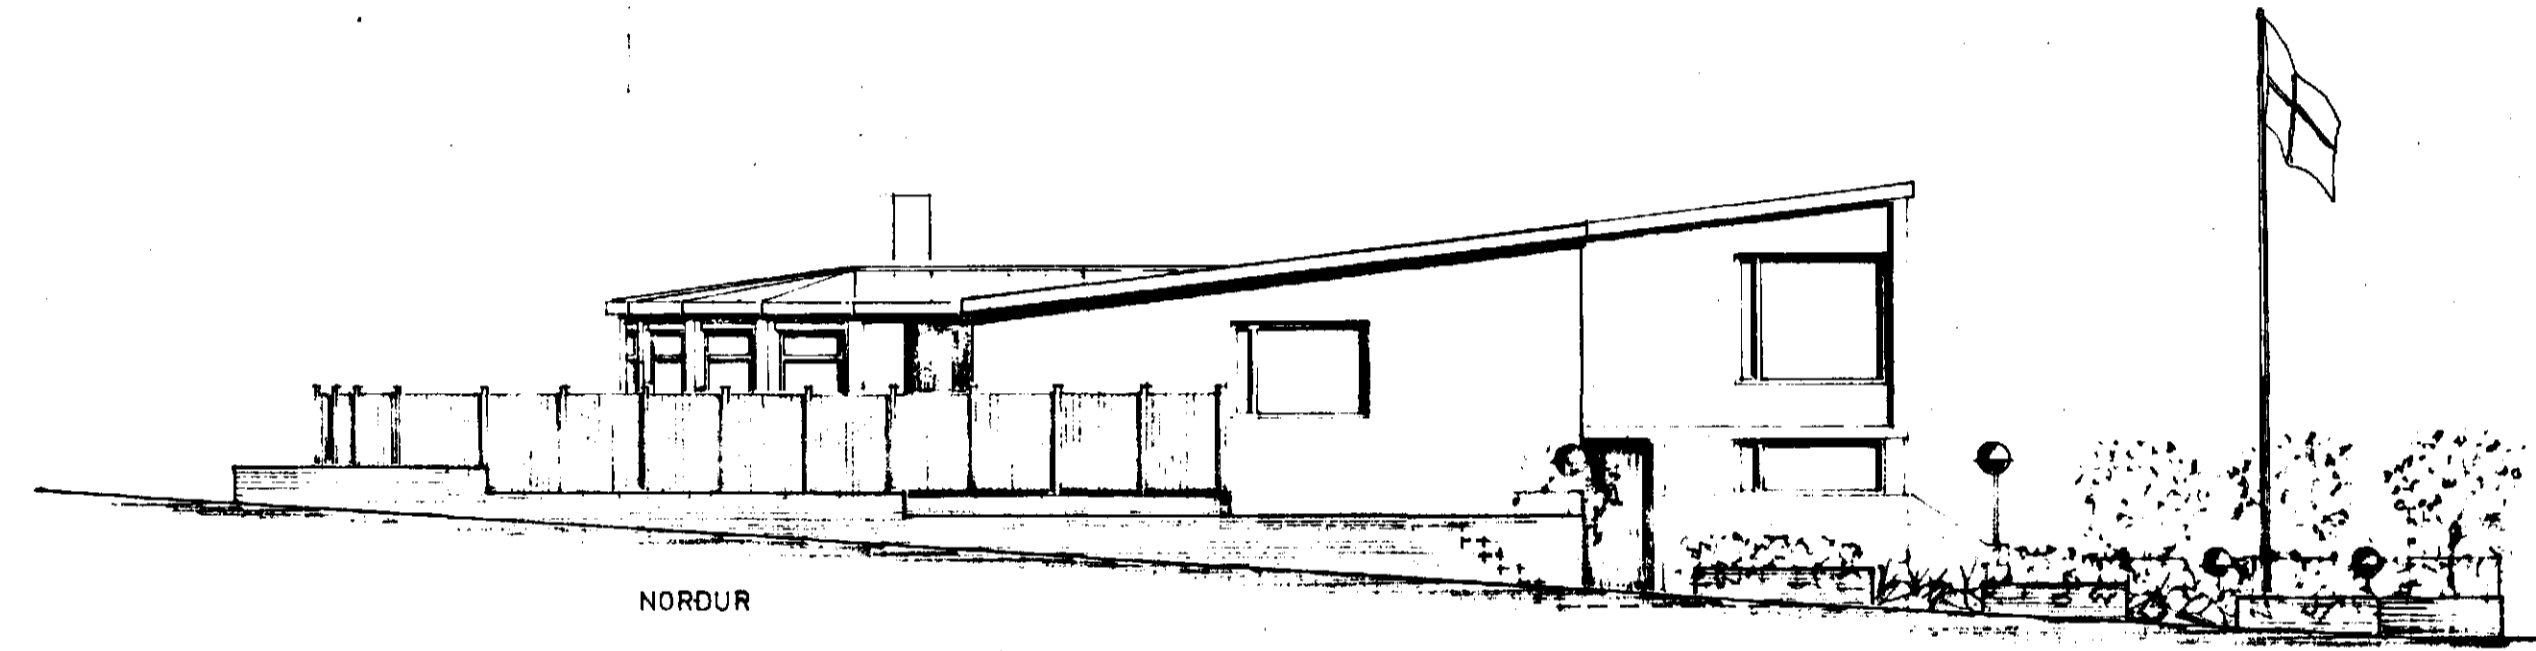

NORDUR

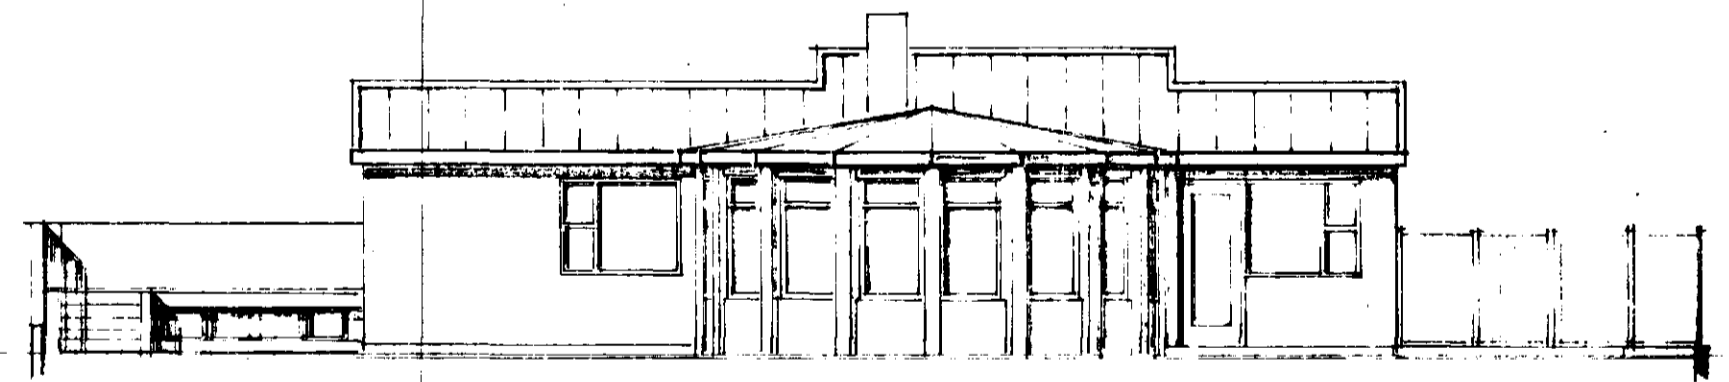

AUSTUR

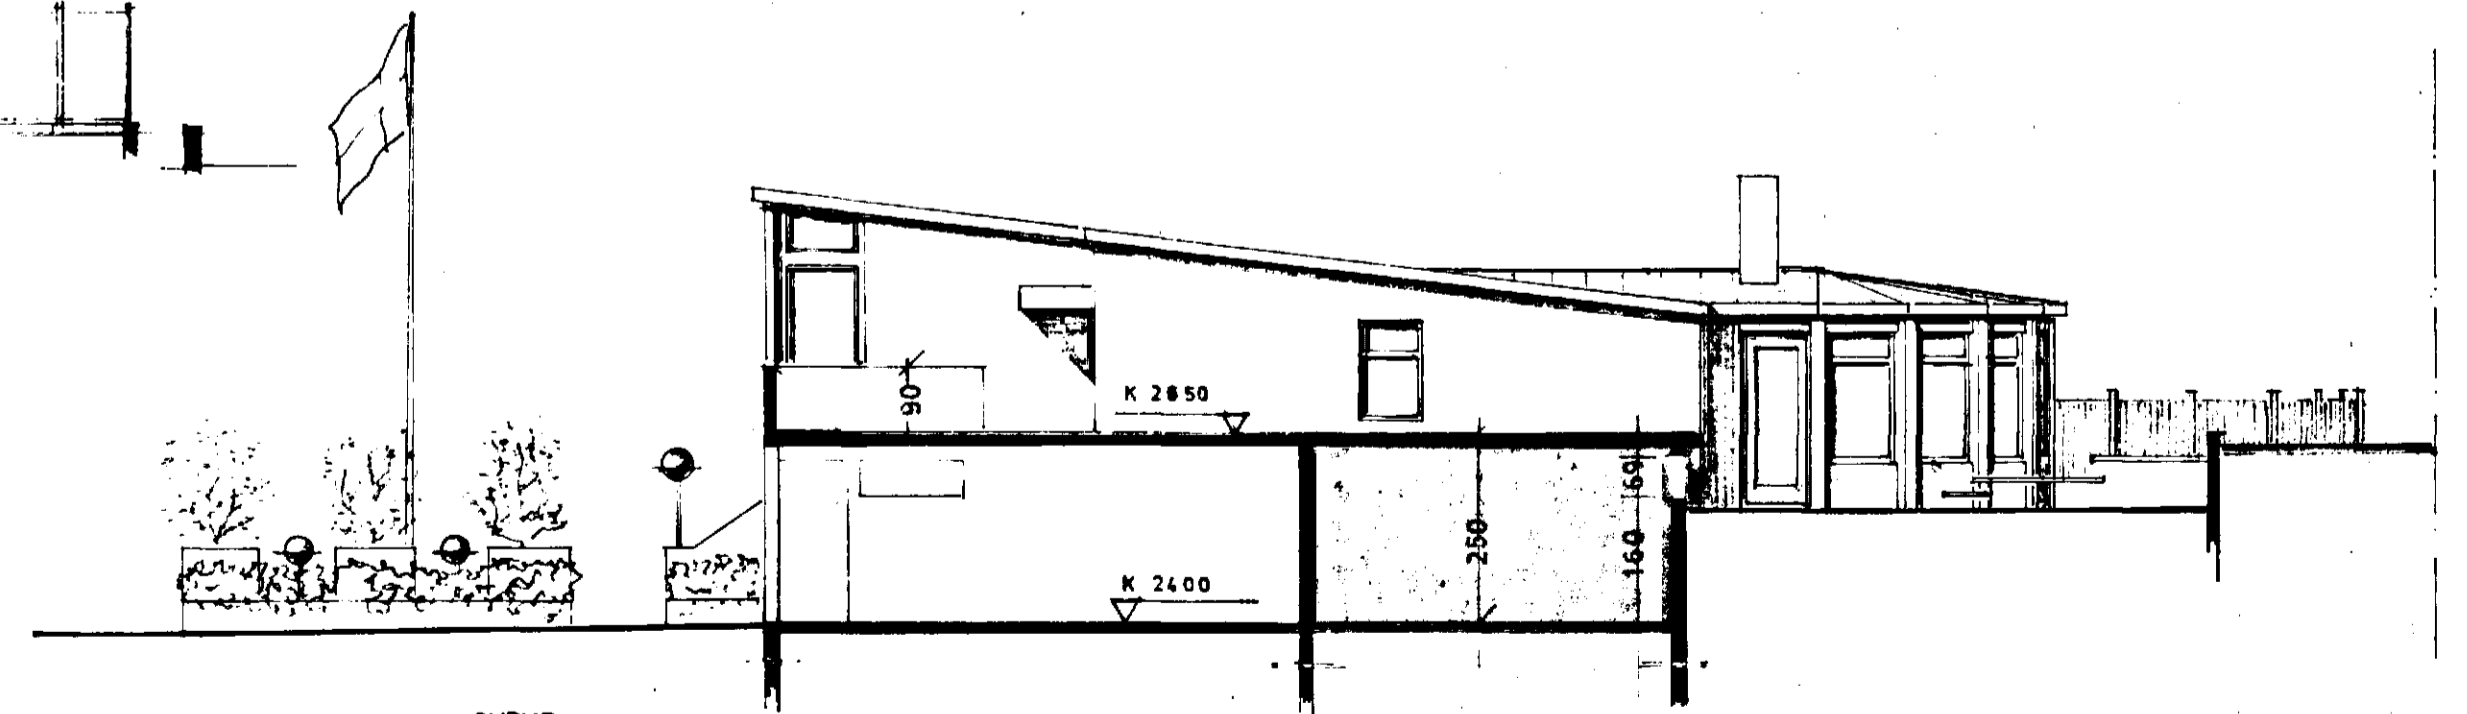

SUDUR

*Handwritten note in Icelandic:*  
 Þessi myndir byggisgerðar eru fínir og  
 gæmdu þessum Smárahvammur  
 myndir til að gefa smárahvammur

LÍLA  
 TEIKNISTOFAN  
 Reykjavíkurlægi 66, 220 Hafnarfirði

28. maí 1996

*Handwritten signature:* Óli Þóroddsson