

Samþykkt þann  
30 MAÍ 1996  
Byggingatulltrúinn / Hafnarfirði  
Erlendur Hjálmarsson

SMÁRAHVAMMUR 13

AFSTÖÐUMYND 1:500  
GRUNNMYND KJ/BIFRG. 1:100  
GRUNNMYND HÆÐ 1:100  
GRUNNMYND KJ. BIFRG. 1:100

VIÐBYGGING VIÐ ÍBÚÐARHÆÐ OG VIÐ BIFRG.  
BRUTTO 22.4 M<sup>2</sup> 15.4 M<sup>2</sup>  
" 659.4 M<sup>3</sup> 38.5 M<sup>3</sup>


EFNI STEINSTEYPA, TIMBUR, JÁRN OG GLER  
KÓLNUNARTÖLUR SKV. RB STAÐLI

STÆRDIR F. BREYTINGU:


ÍBÚÐ 164.7 M<sup>2</sup> 494 M<sup>3</sup> BRUTTO  
BIFRG. 295 M<sup>2</sup> 73 M<sup>3</sup>

STÆRDIR E. BREYTINGU:



ÍBÚÐ 187.1 M<sup>2</sup> 559.9 M<sup>3</sup>  
BIFRG. 44.9 M<sup>2</sup> 111.5 M<sup>3</sup>

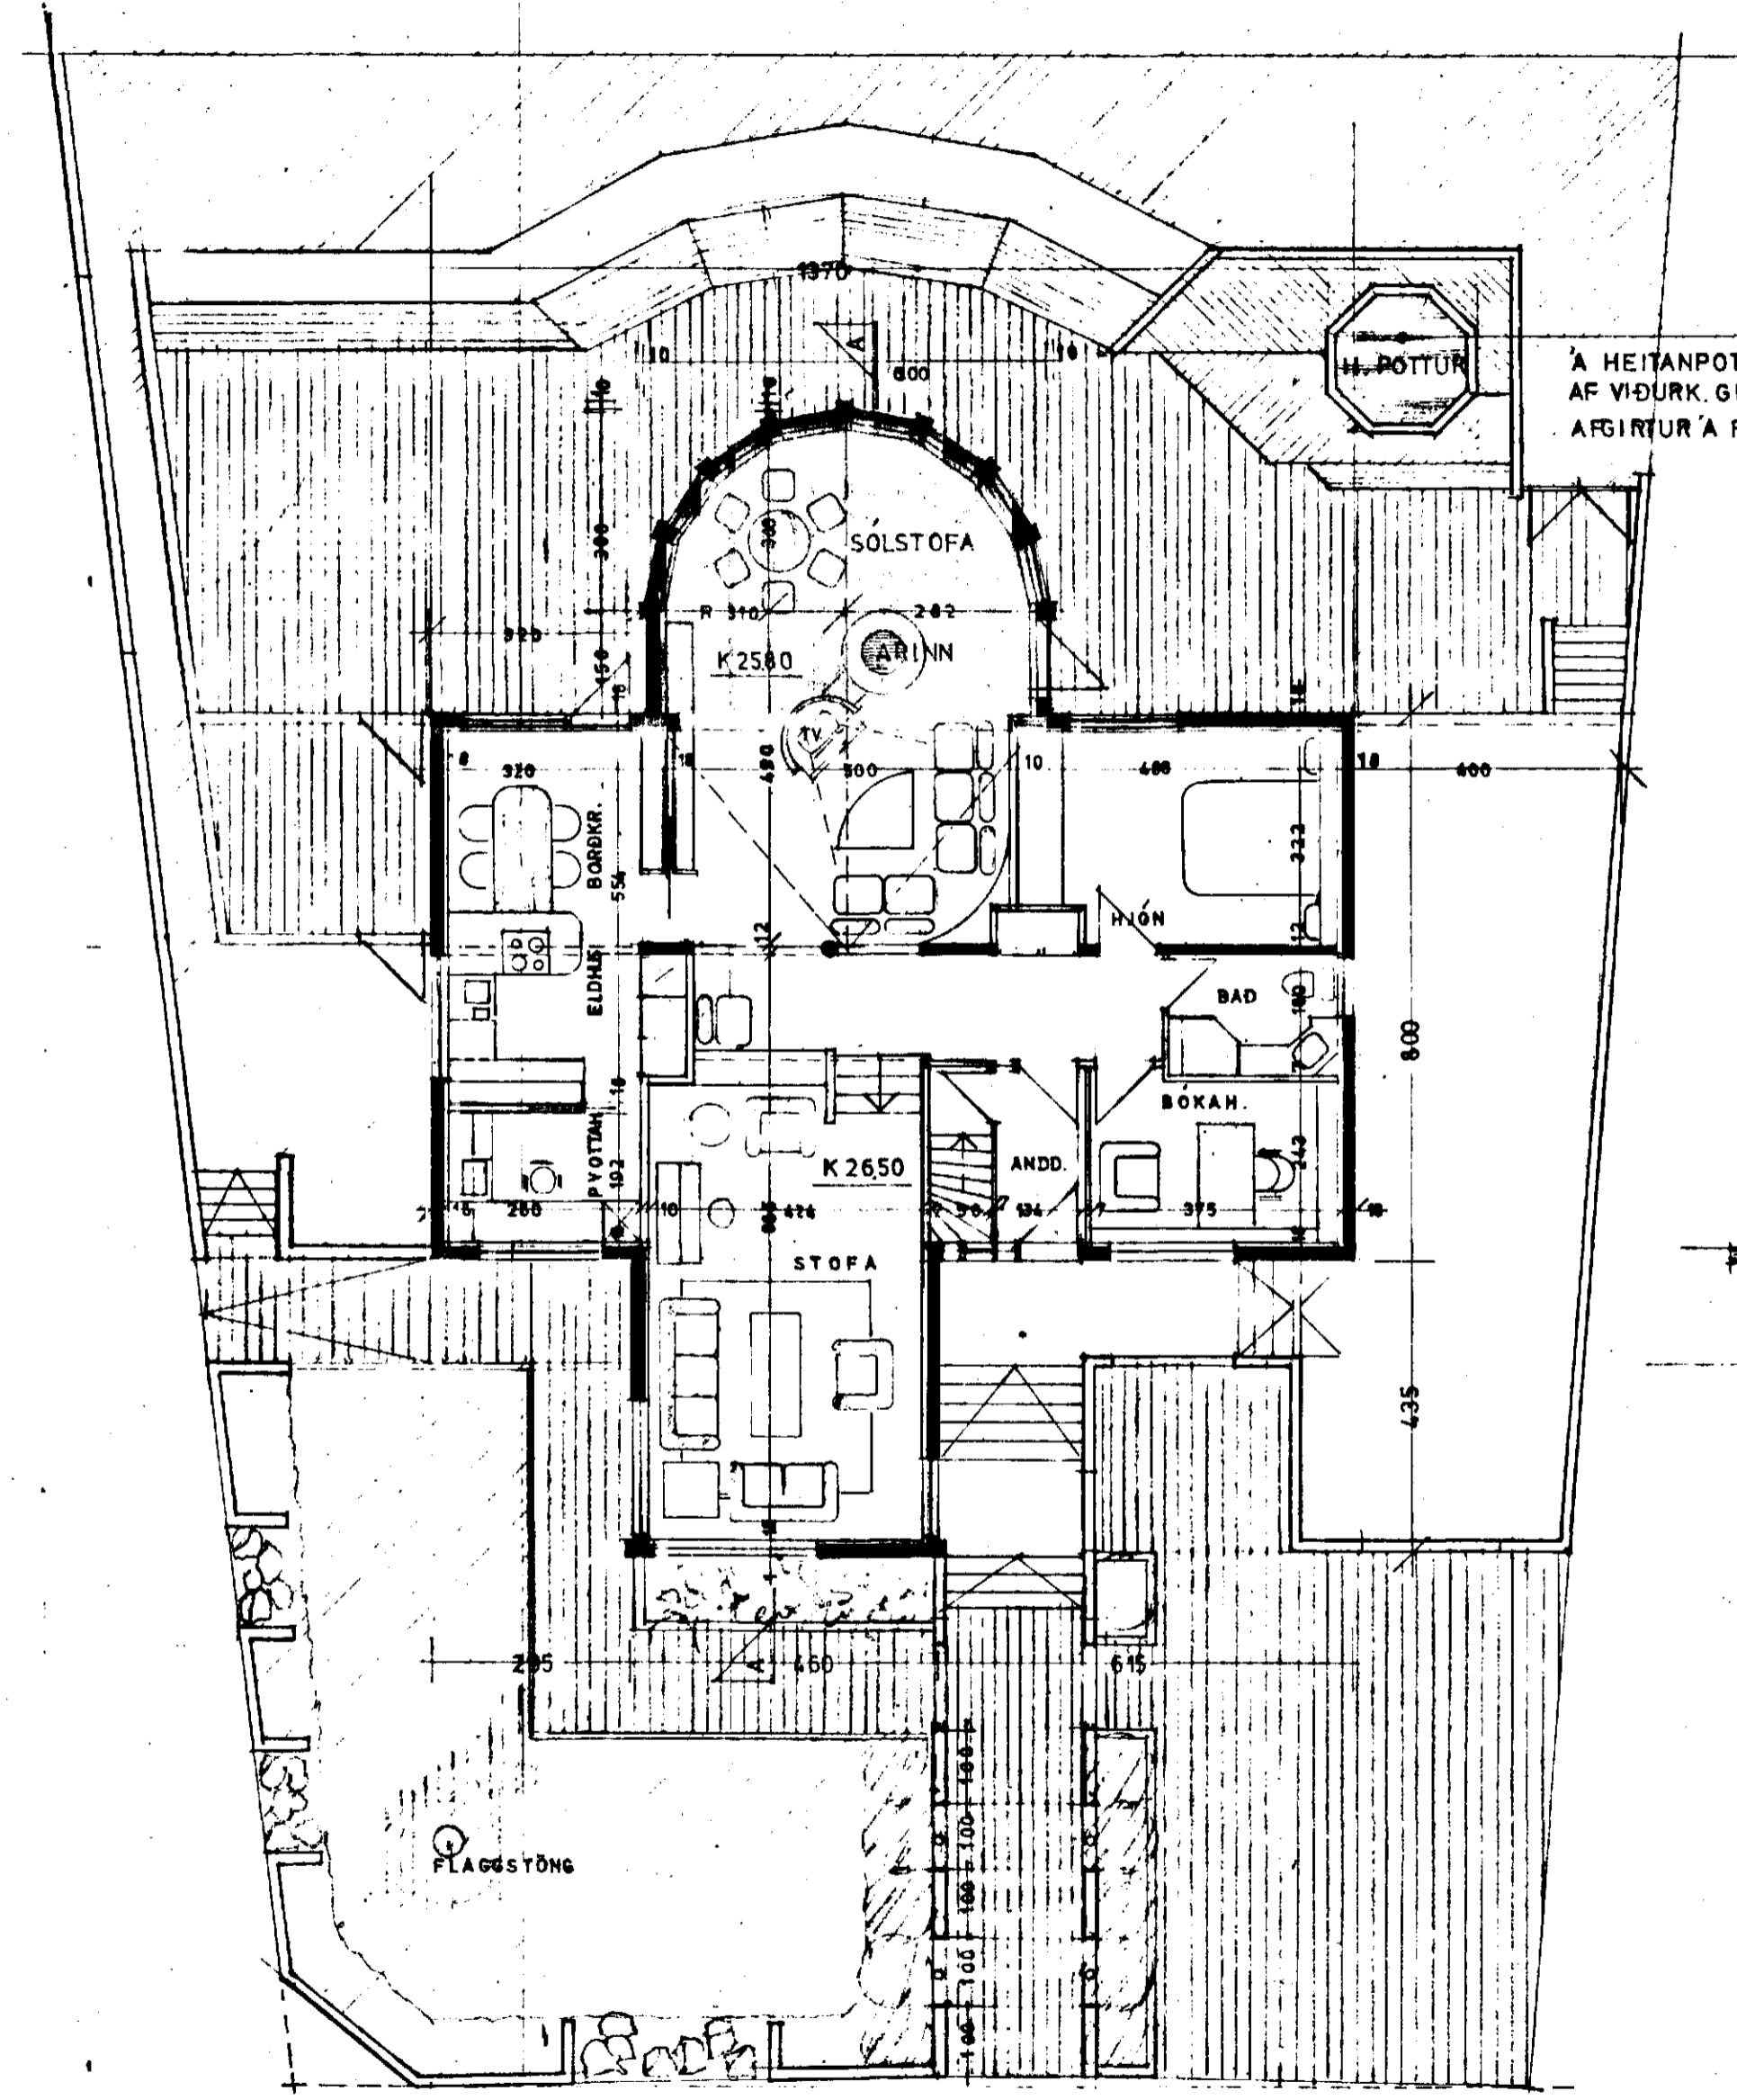

GRUNNMYND HÆÐAR M. 1:100

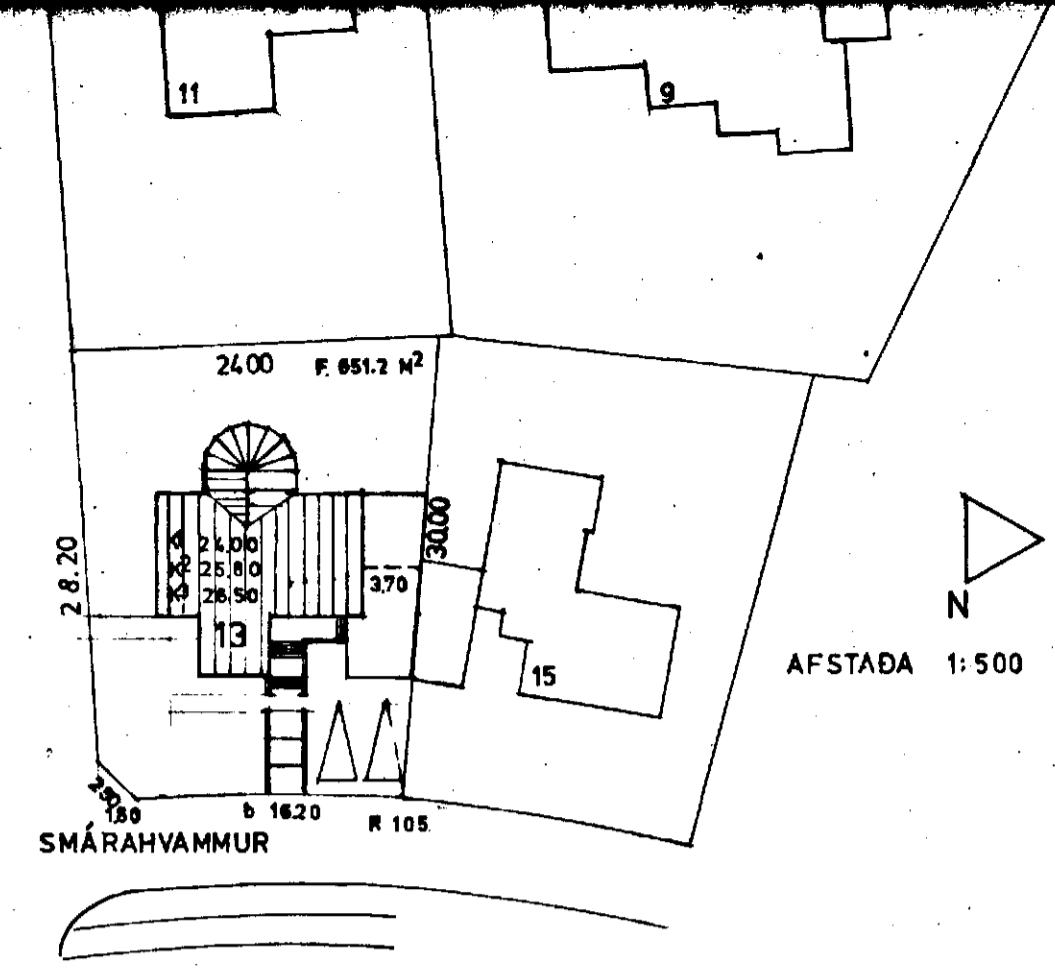

A HEITANPOTT KOMI ÖRYGGISLOK  
AF VÍÐURK. GERÐ, EÐA VERÐI  
AFGIRTUR A FULLN. MÁTT.

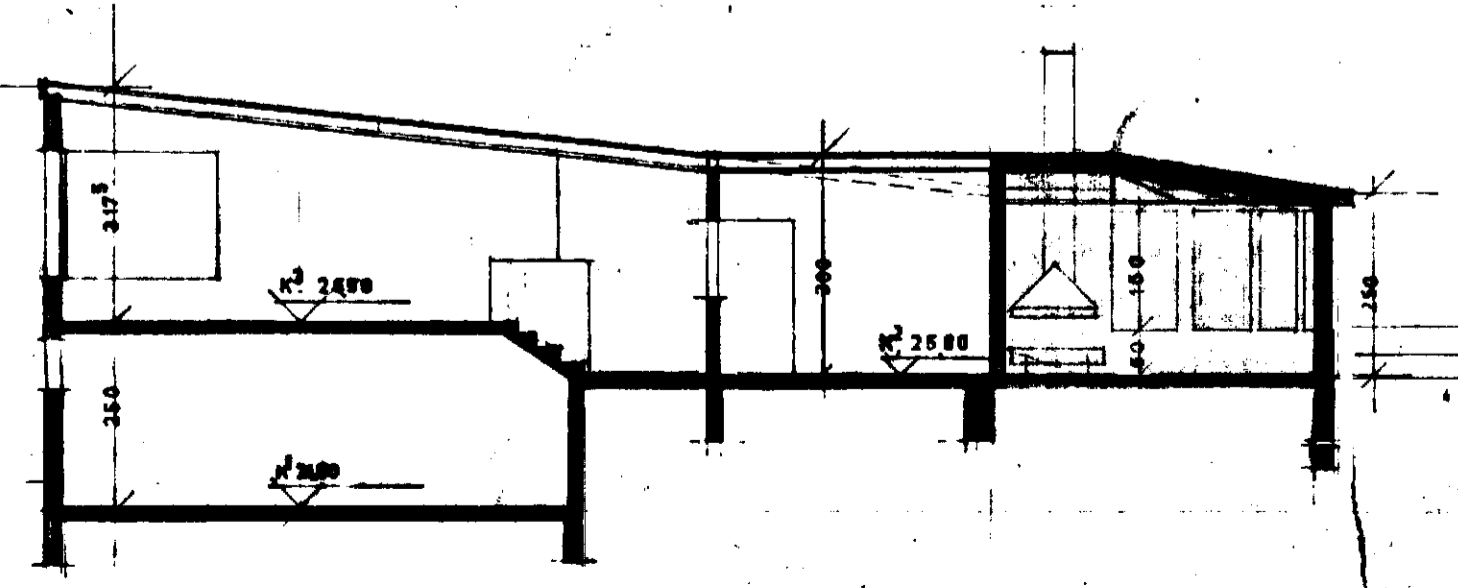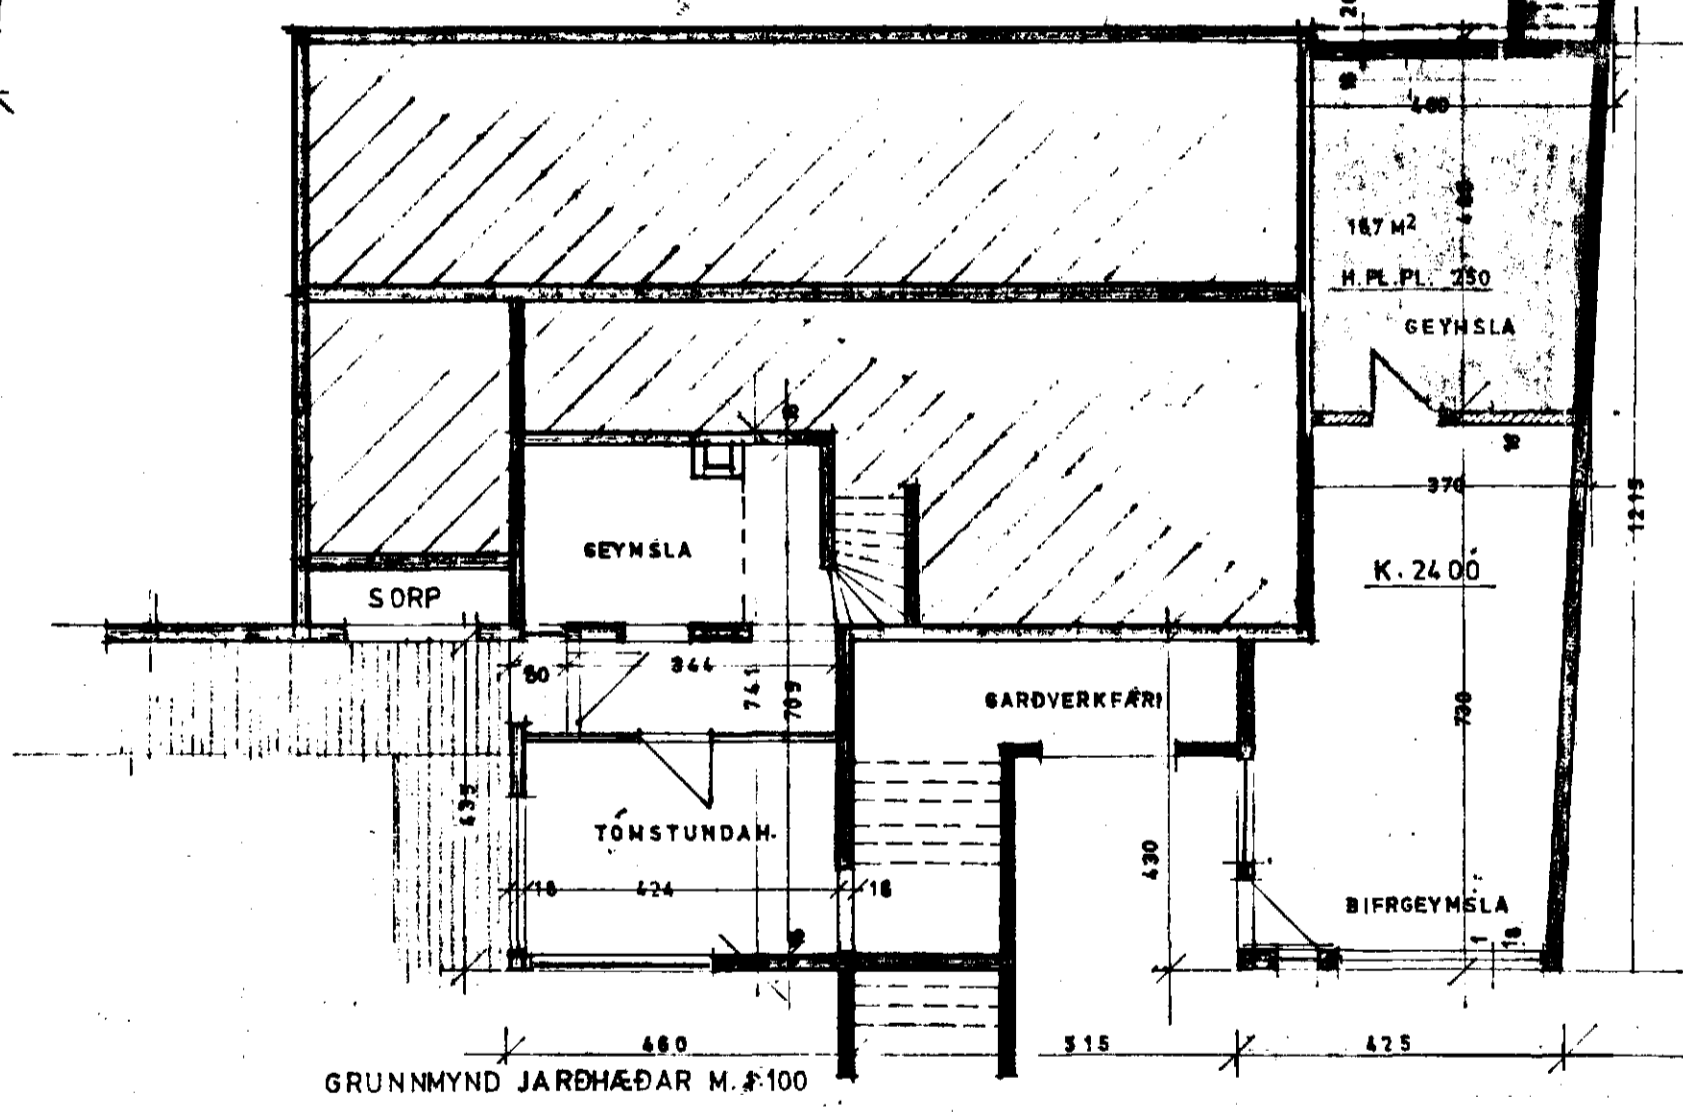

SNID A-A M. 1:100

LITLA  
TEIKNISTOFAN  
Reykjavíkurvegi 66, 220 Hafnarfirði

28. maí 1996

*Erlendur Hjálmarsson*