


1. hæð 1:50

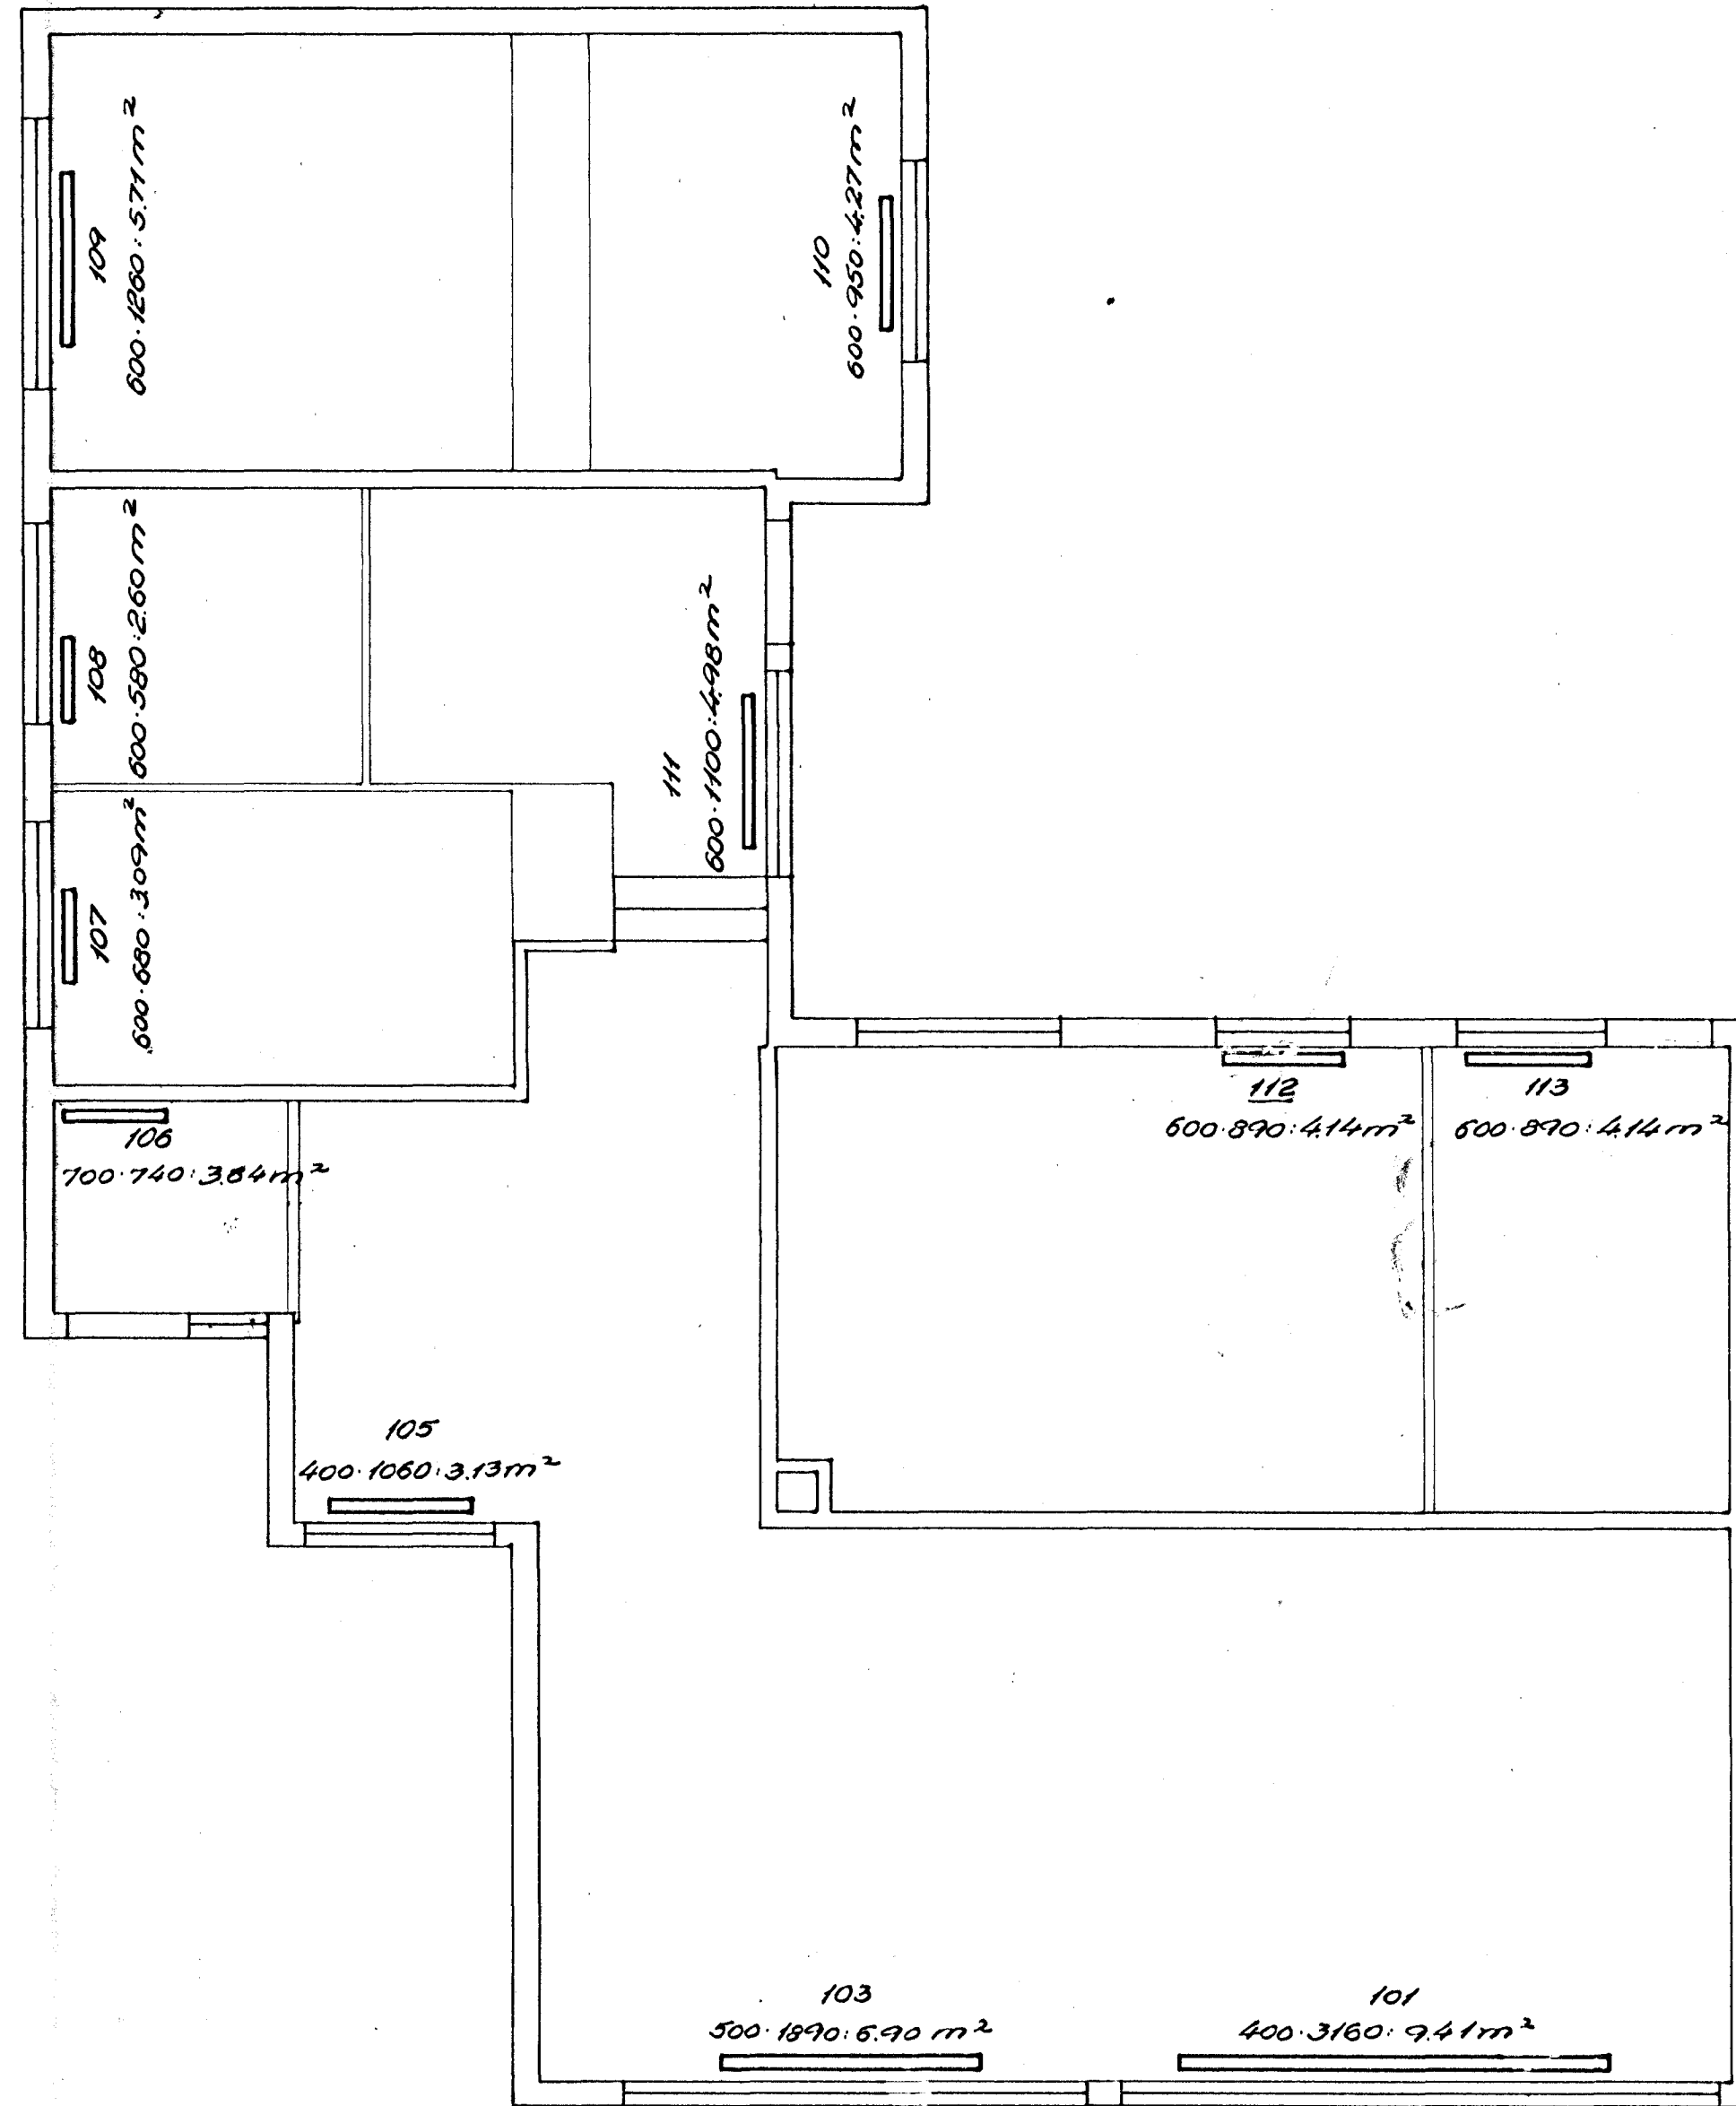

	Sveinn Torfi Sveinsson verkfræðingur	
6/64/2017	SMR 20 Lindarhvamur 20	15 1:50
Hafnarfjörður	Hitalægn. Grunnmynd 1. hæðar	1