


Rúmmynd kerfis 1:50

Á öllum ofnum séu loftskrúfur, og tvístilliloka skal setja, þar sem ofnakeranar eru séjndir á ofnum. Mál pípa eru í mm og gilda sem innanmál eirpípa. Við útreikning hitalaagnarinnar var sérstaklega gert ráð fyrir að unnt yrði án teljandi fyrirhafnar að skipta kerfinu eftir notkun þ.e. bílskur sér, kjallari sér, og efri hæð sér.

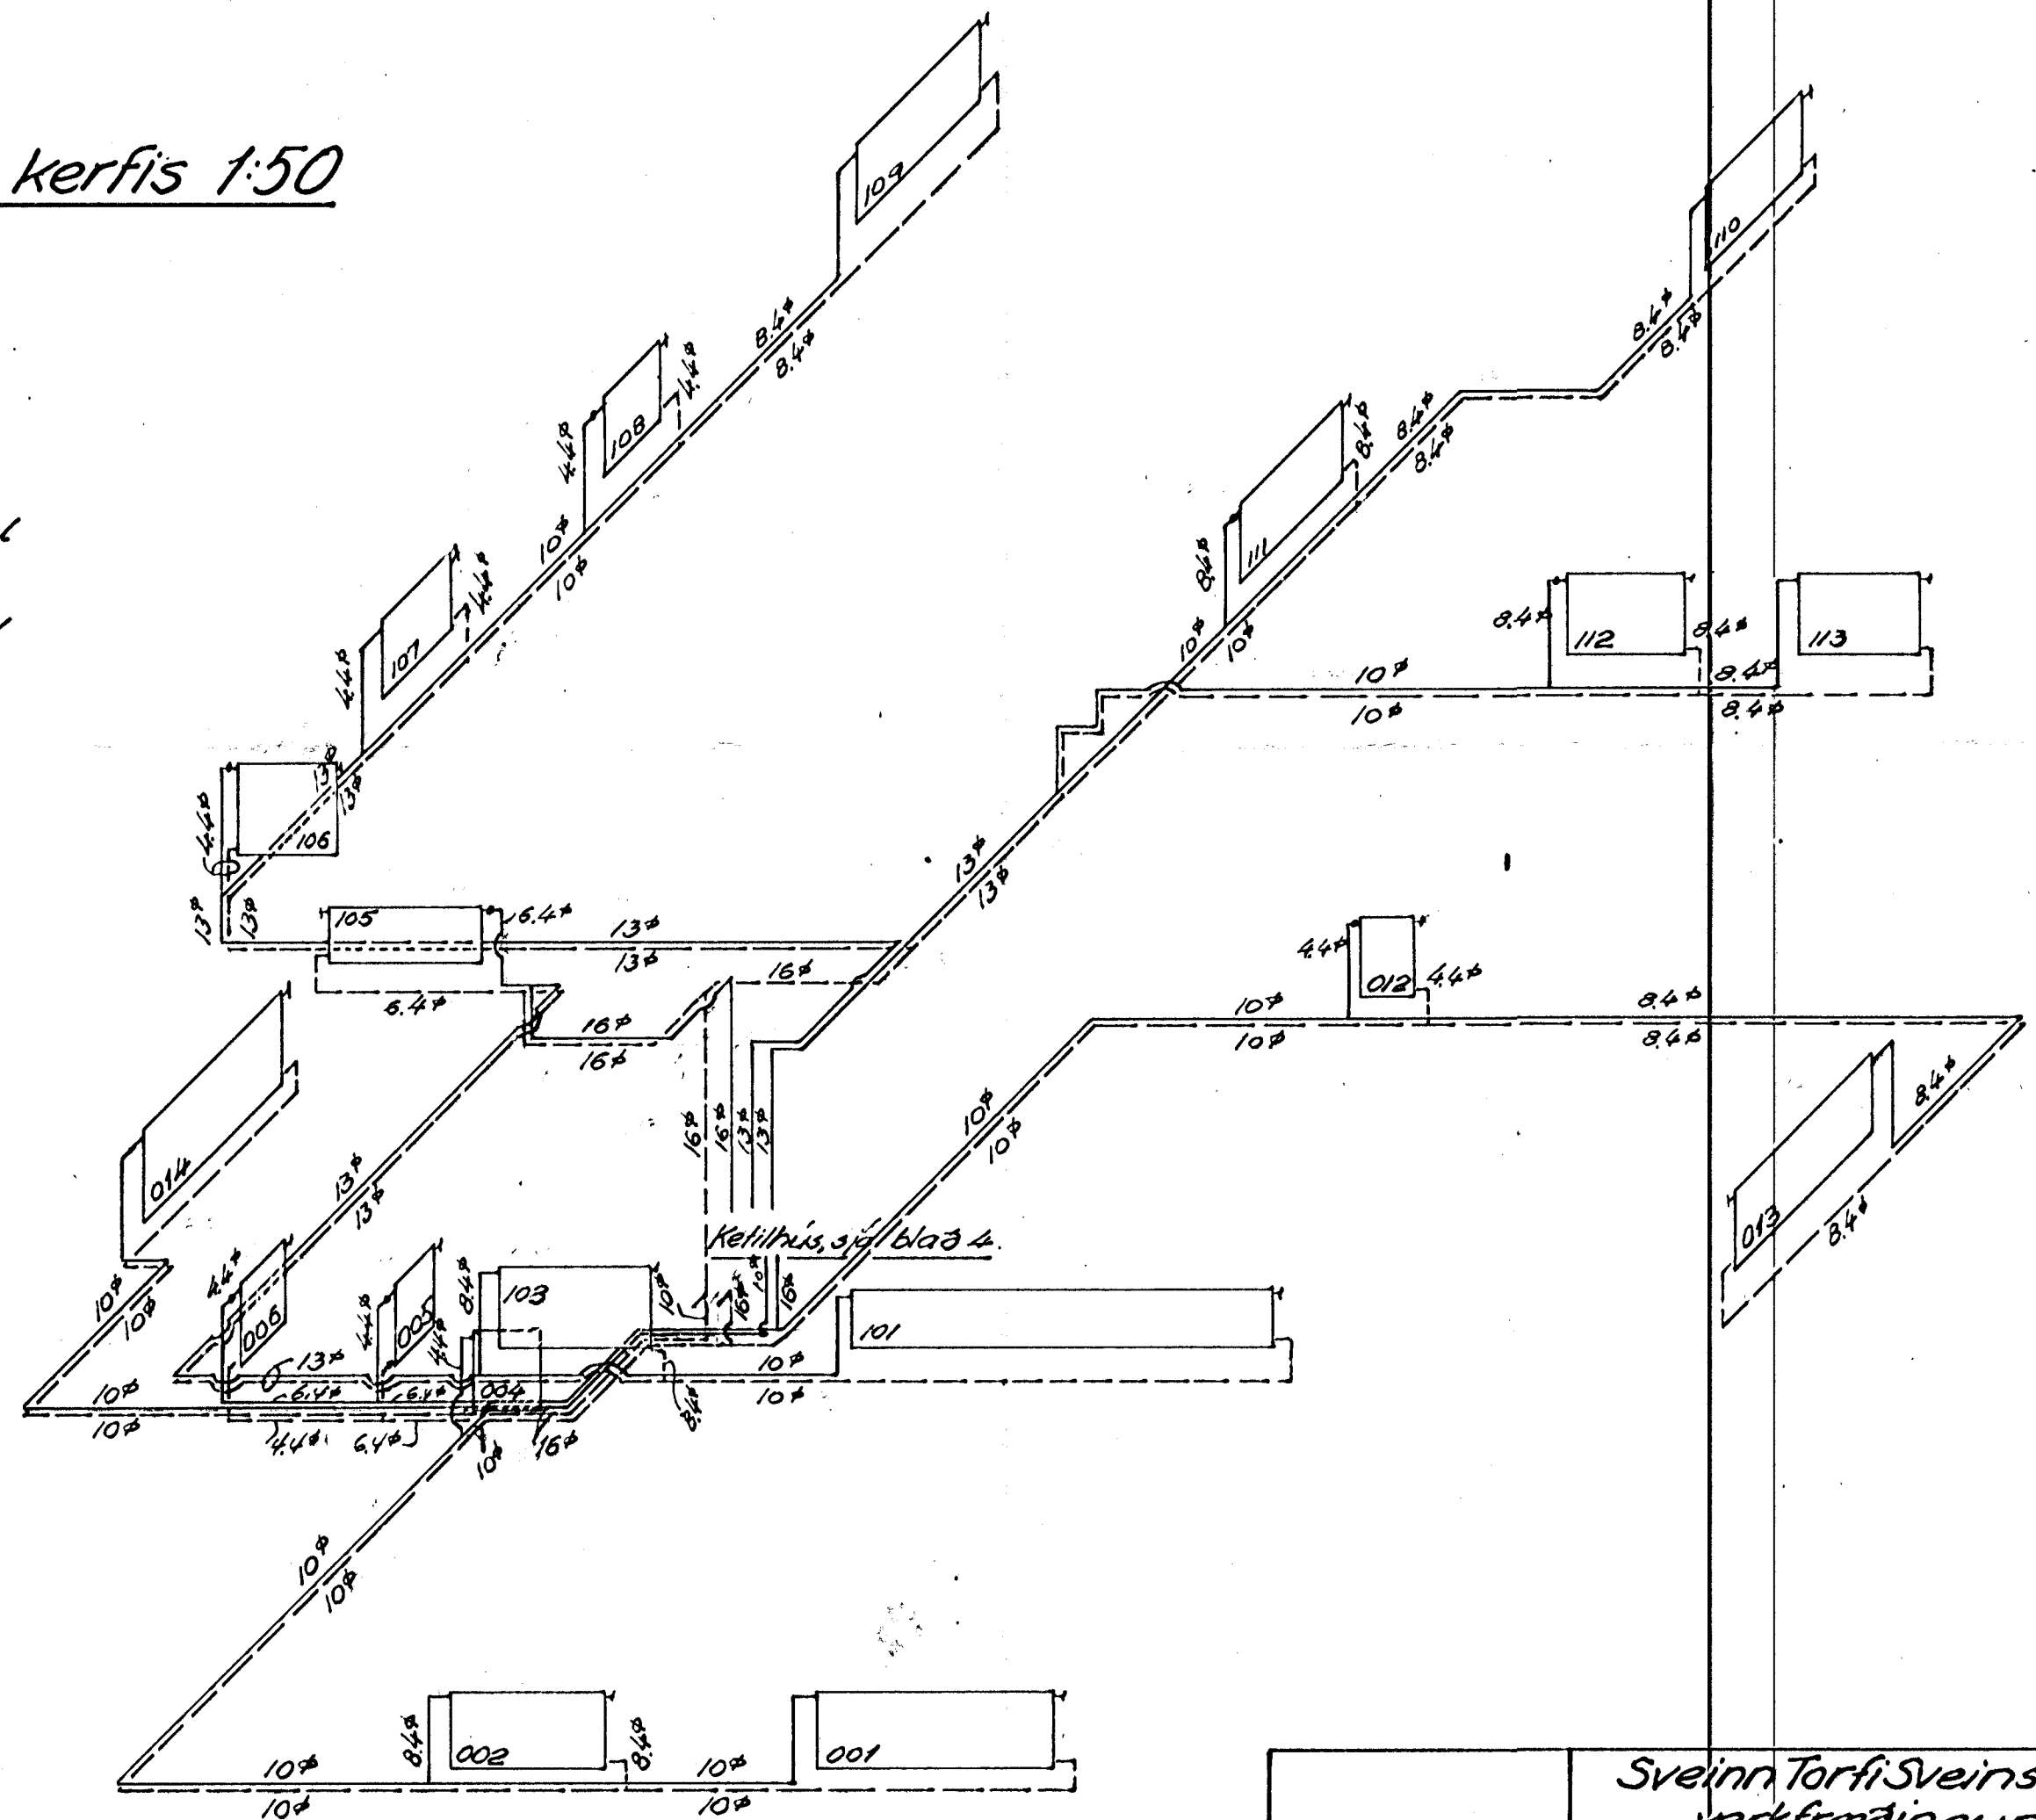

	Sveinn Torfi Sveinsson verkfræðingur	
Stofnfr.	SMARA Lindavammuræð	1:50
Hafnarfjörður	Hitalaagn Rúmmynd	3