




Samþykkt á fundi bygginga-  
nefndar þ. 12. 10. 79  
12. 19. 79  
20. 8. 80  
BYGGINGAFULLTRÚINN  
Í HAFNARFIRÐI  
*[Signature]*

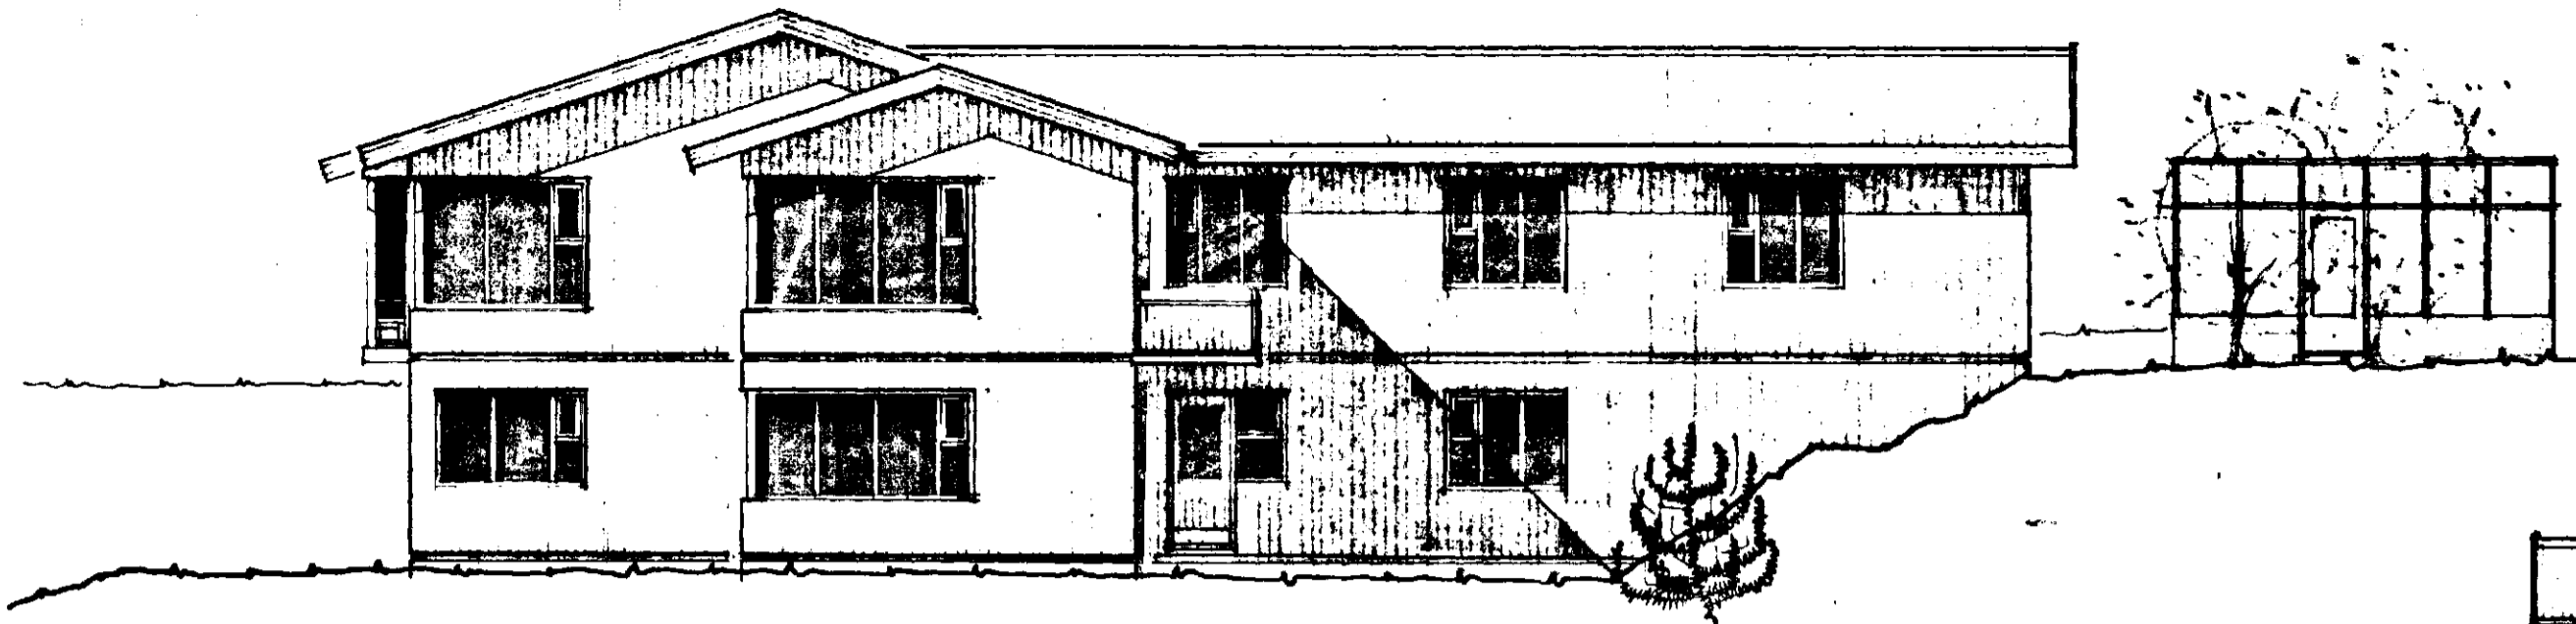


NORÐVESTUR 1:100

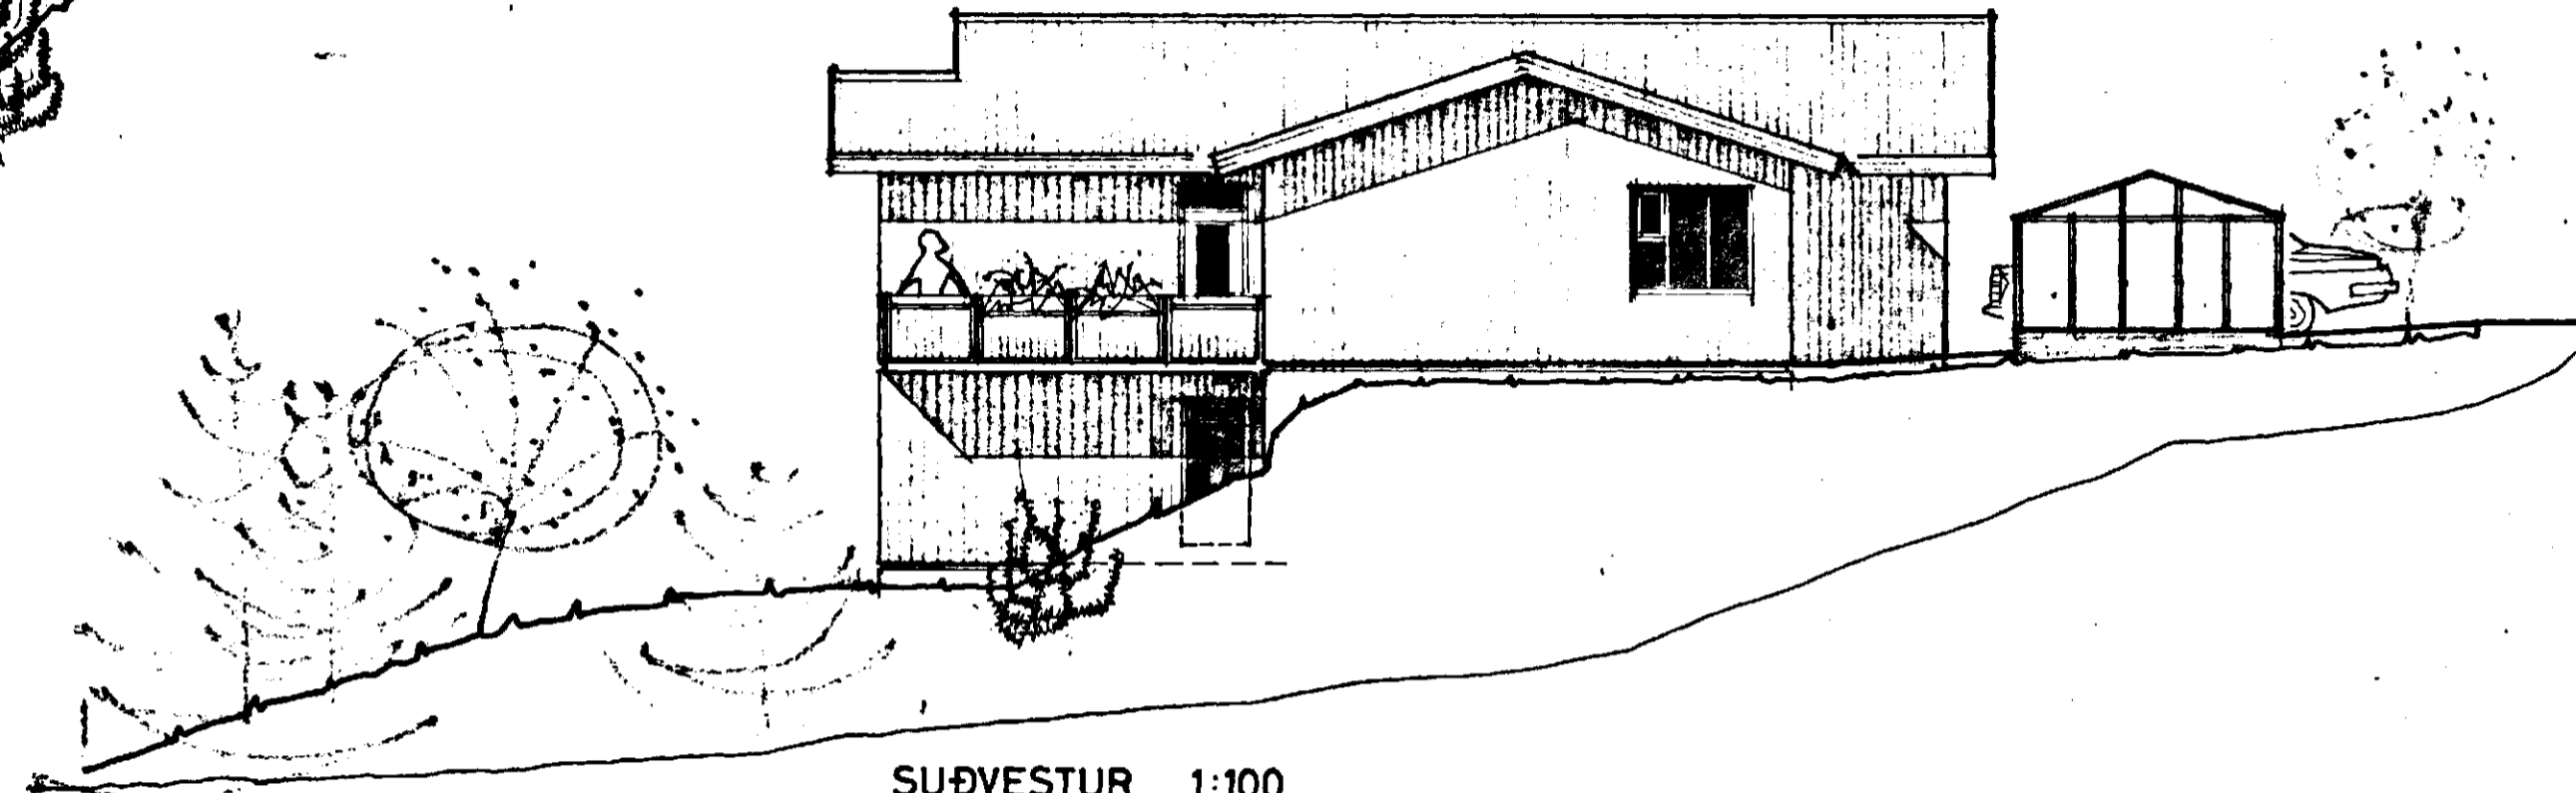

SUÐVESTUR 1:100

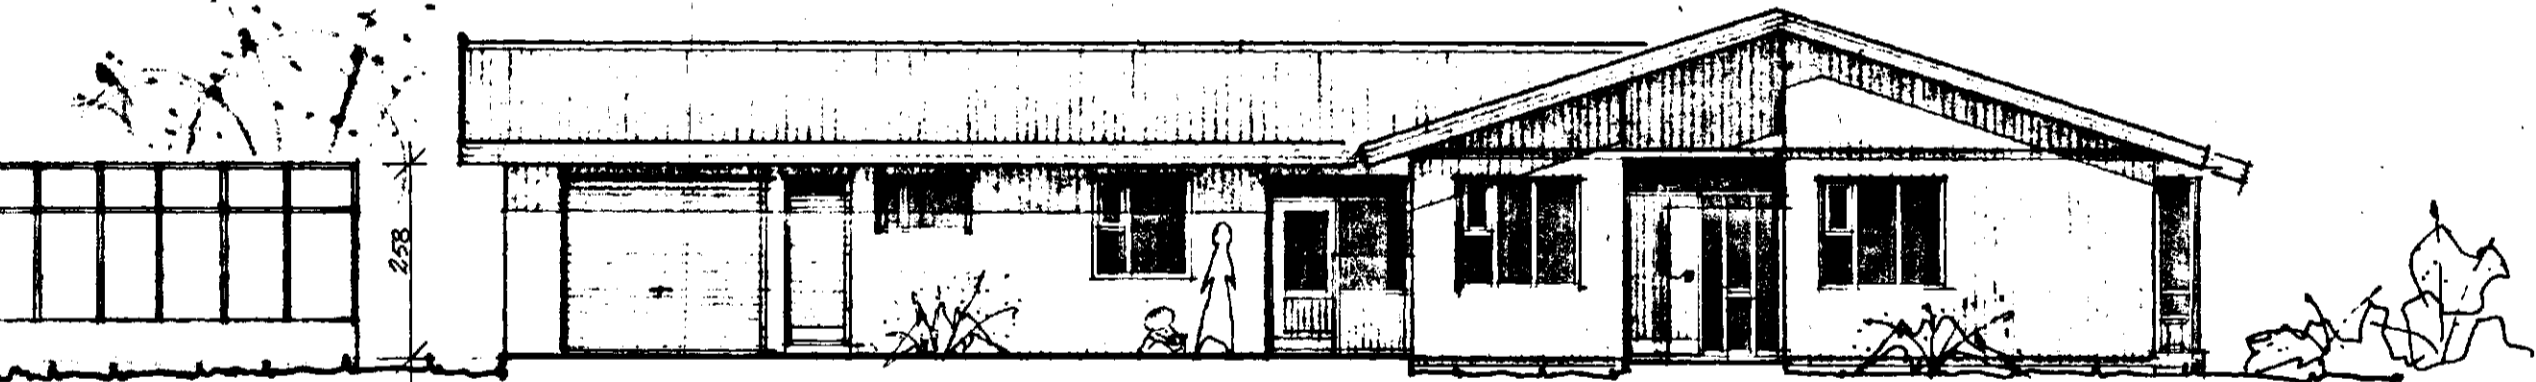

SUÐAUSTUR 1:100

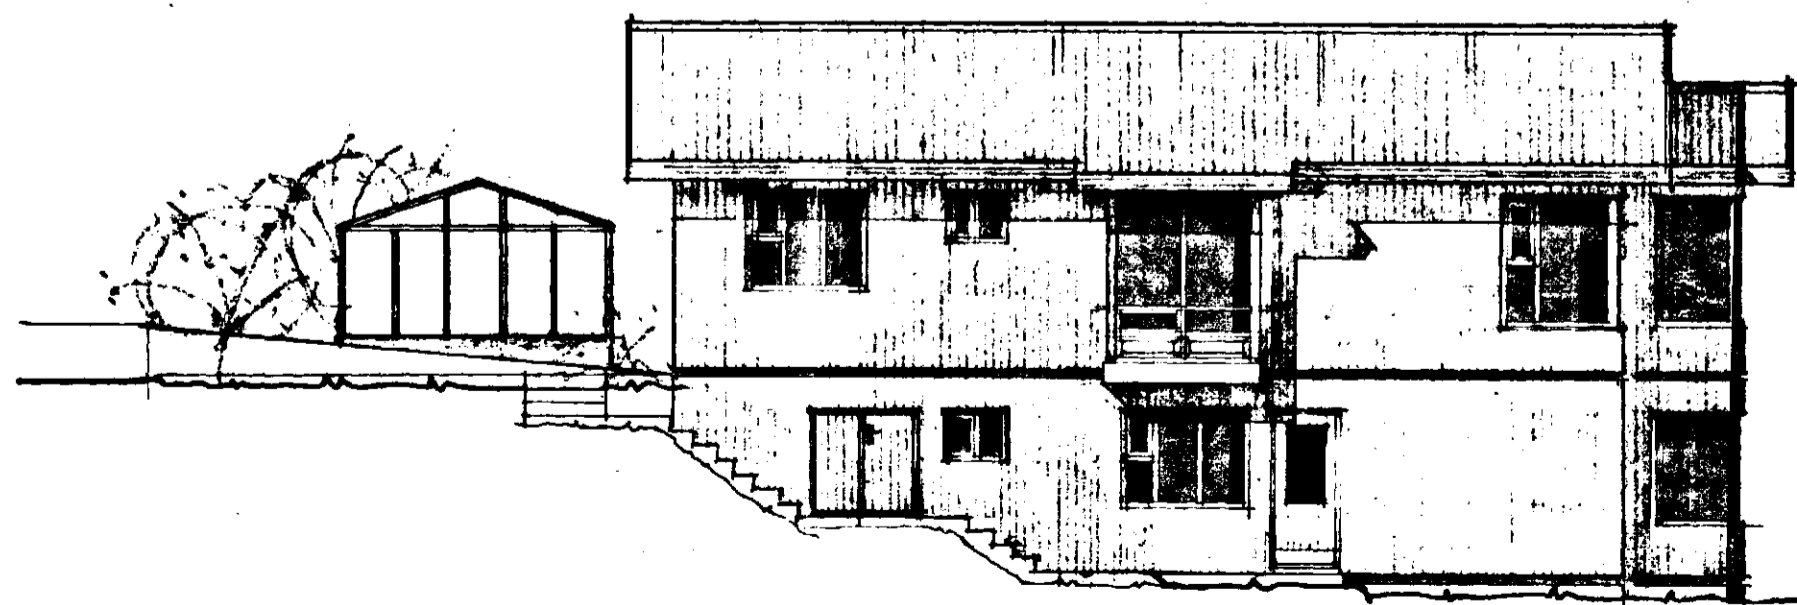

NORÐAUSTUR 1:100

BREYTT 2. DES. 1979  
16. ÁG. 1980

ÞÁLL V. BJARNASÓN, ARKITEKT, FAI  
HOLTSGÖTU 4, HAFNARFIRÐI, SÍMI 5 20 47

KVARÐI 1:100	DAGS. OKT 1979	TEIKN. <i>P.V.</i>
--------------	----------------	--------------------

SMÁRAHVAMMUR 16, HAFNARFIRÐI  
EINBÝLISHÚS  
ÚTLITSMYNDIR  
*Páll V. Bjarnason 52.01b*