




Samþykkt á fundi bygginga-
nefndar þ. 12/12/1979
BYGGINGAFULLTRÚINN
I HAFNARFIRÐI

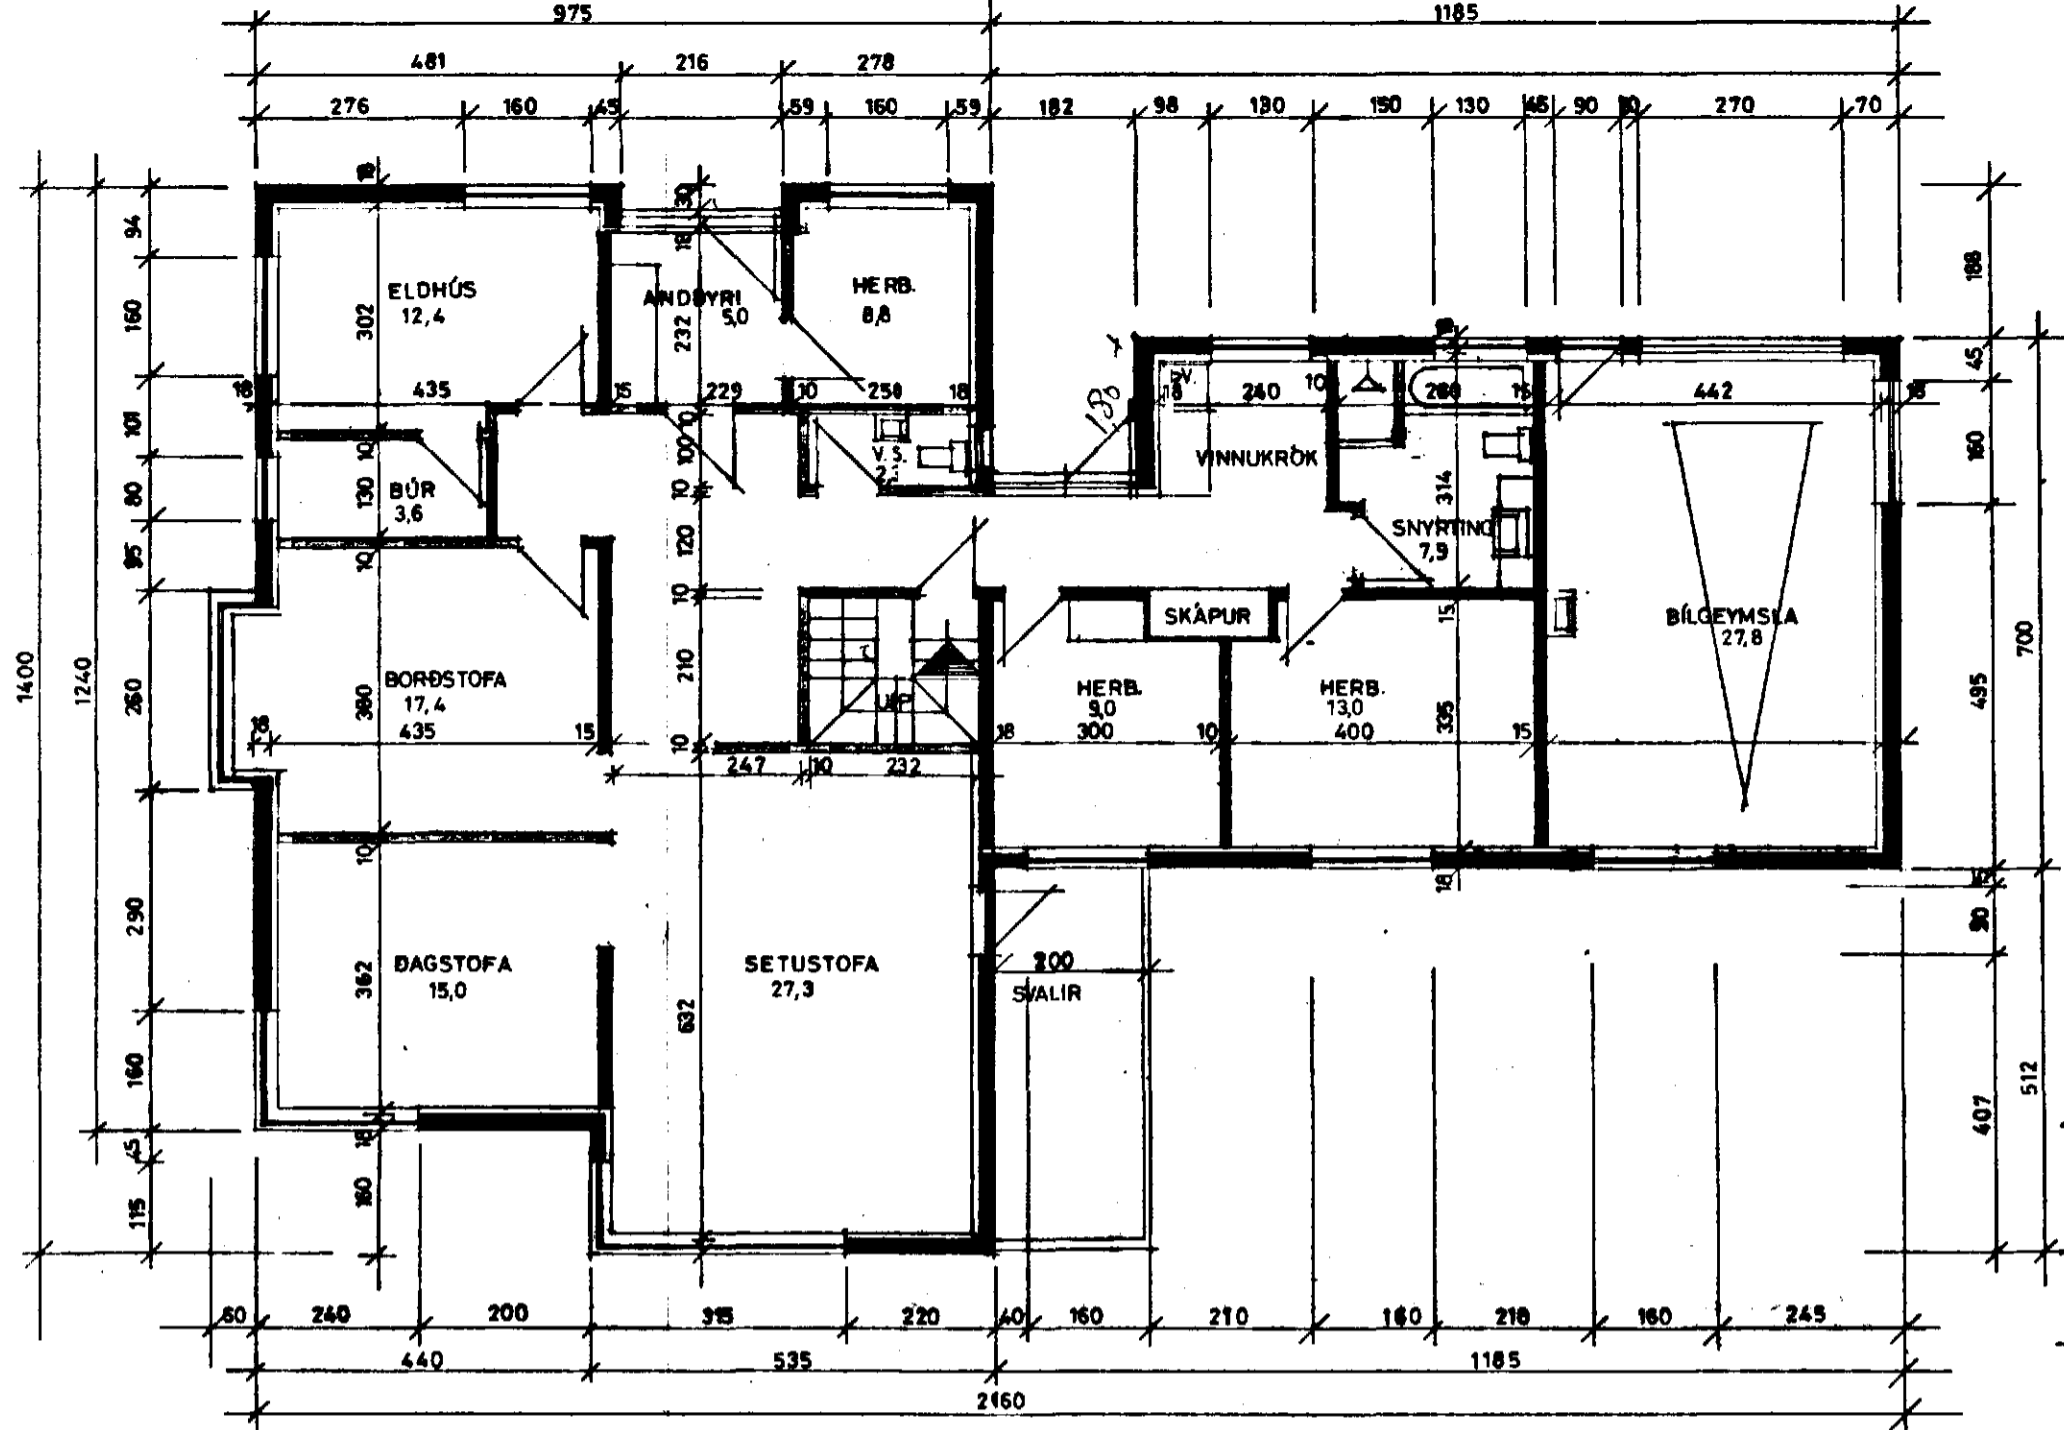


GRUNNMYND HÆÐAR 1:100

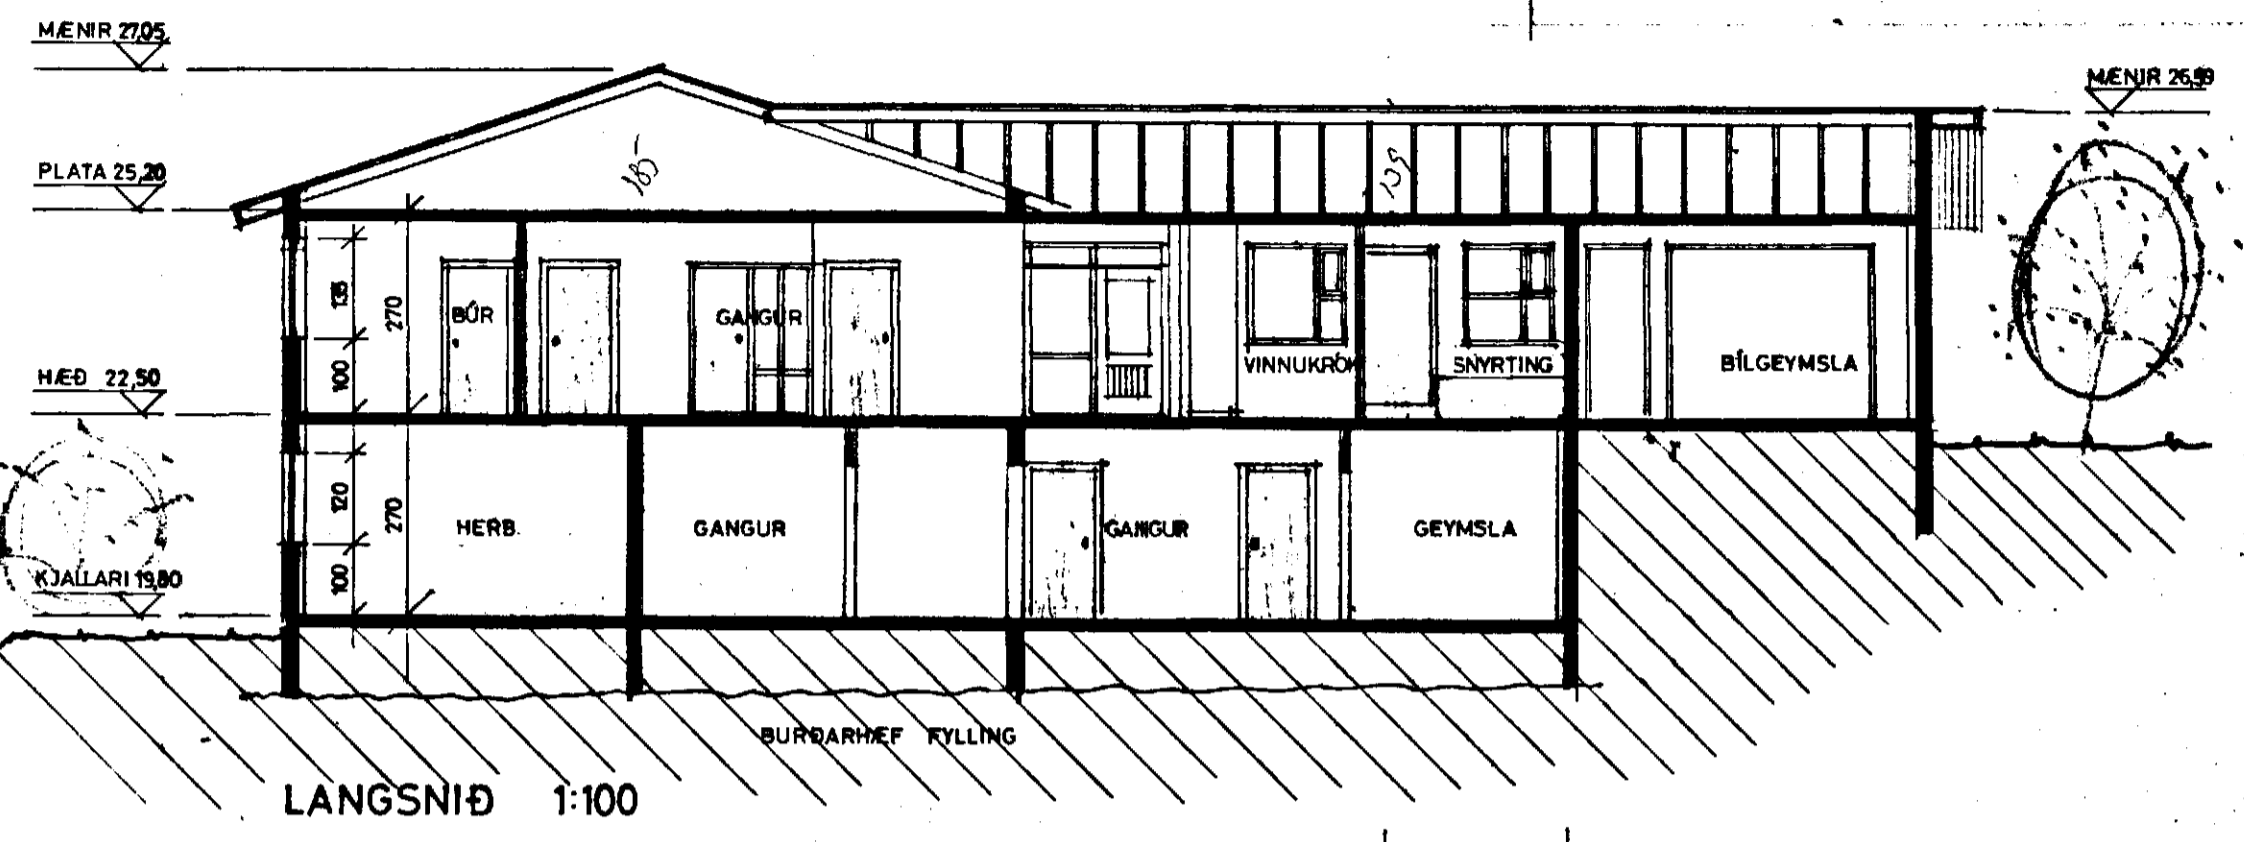

LANGSNIÐ 1:100

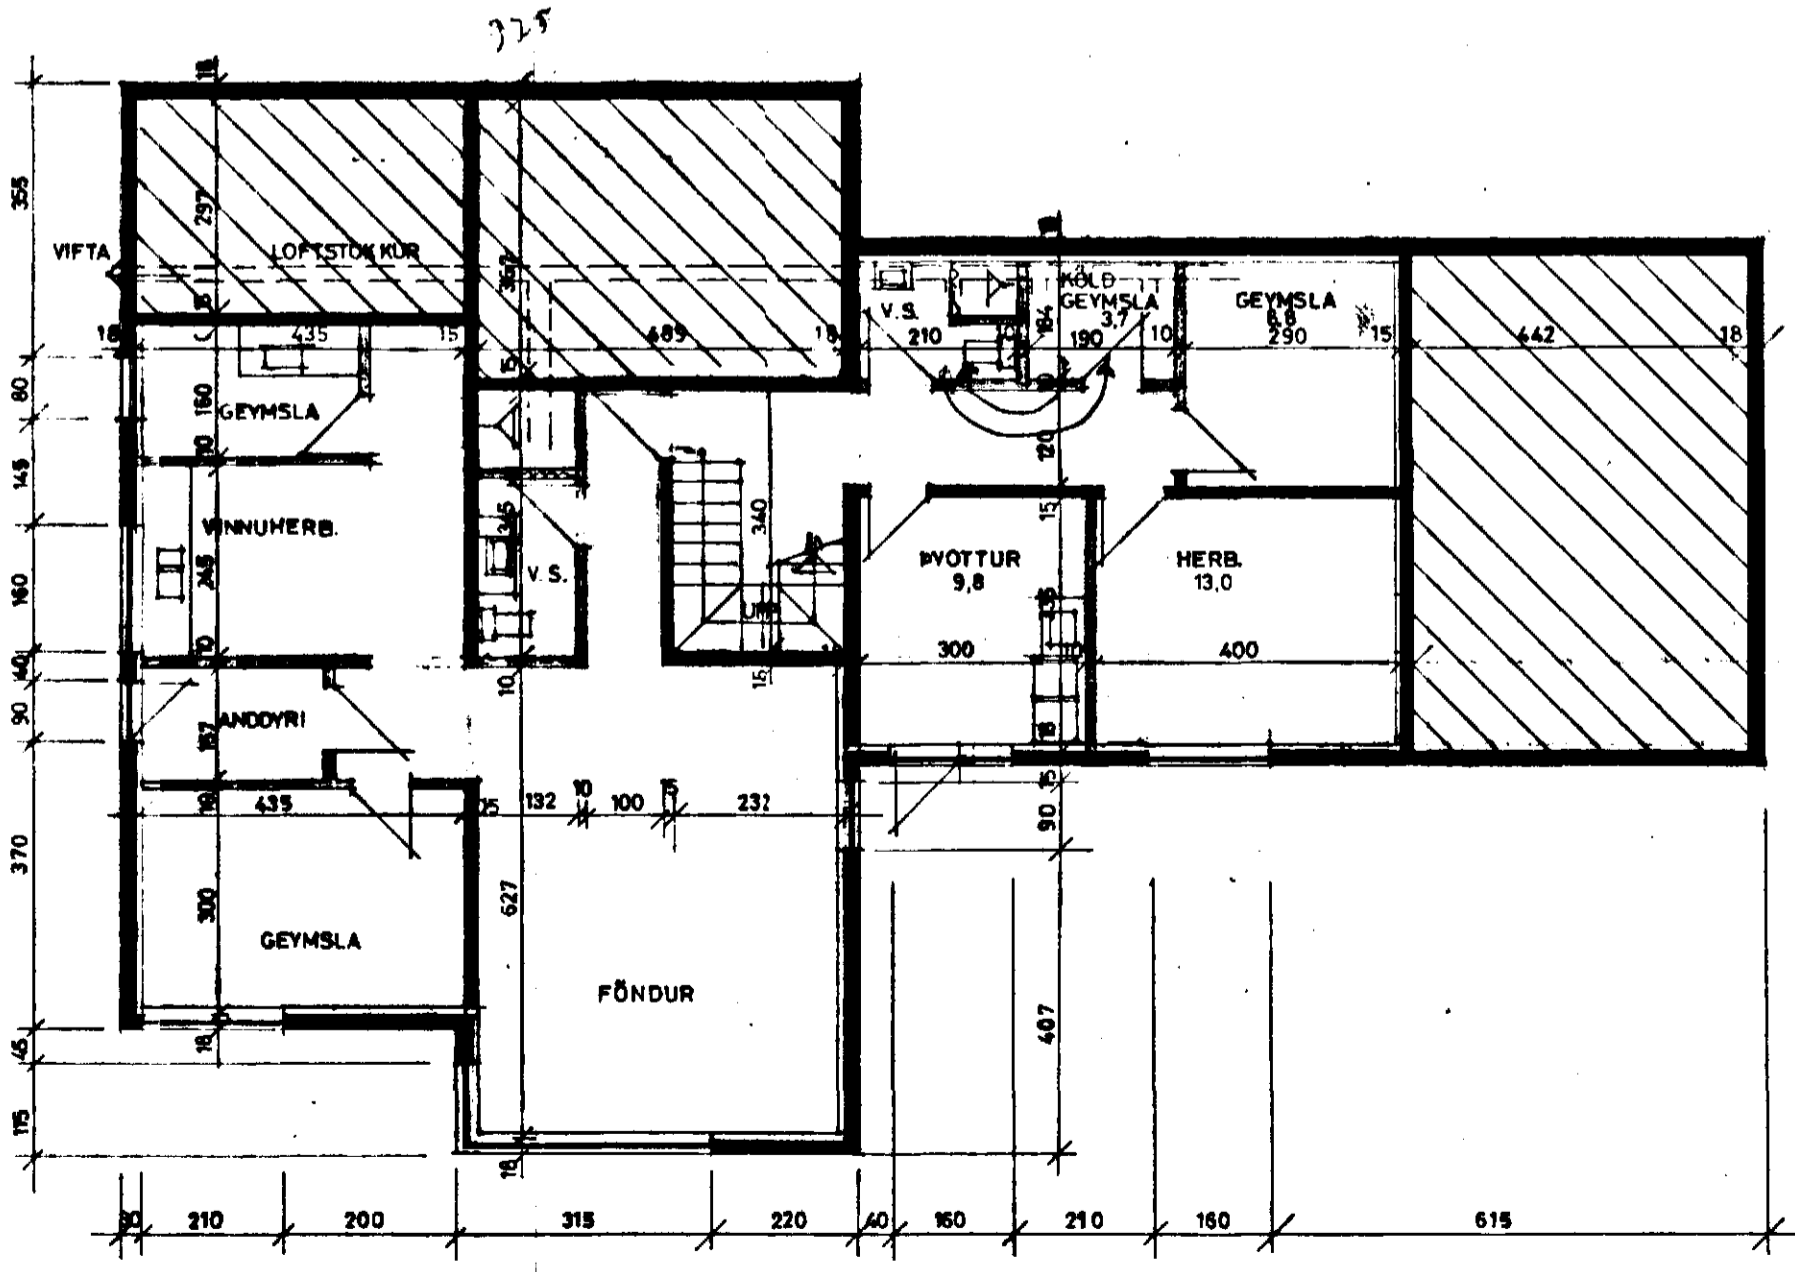

GRUNNMYND KJALLARA 1:100

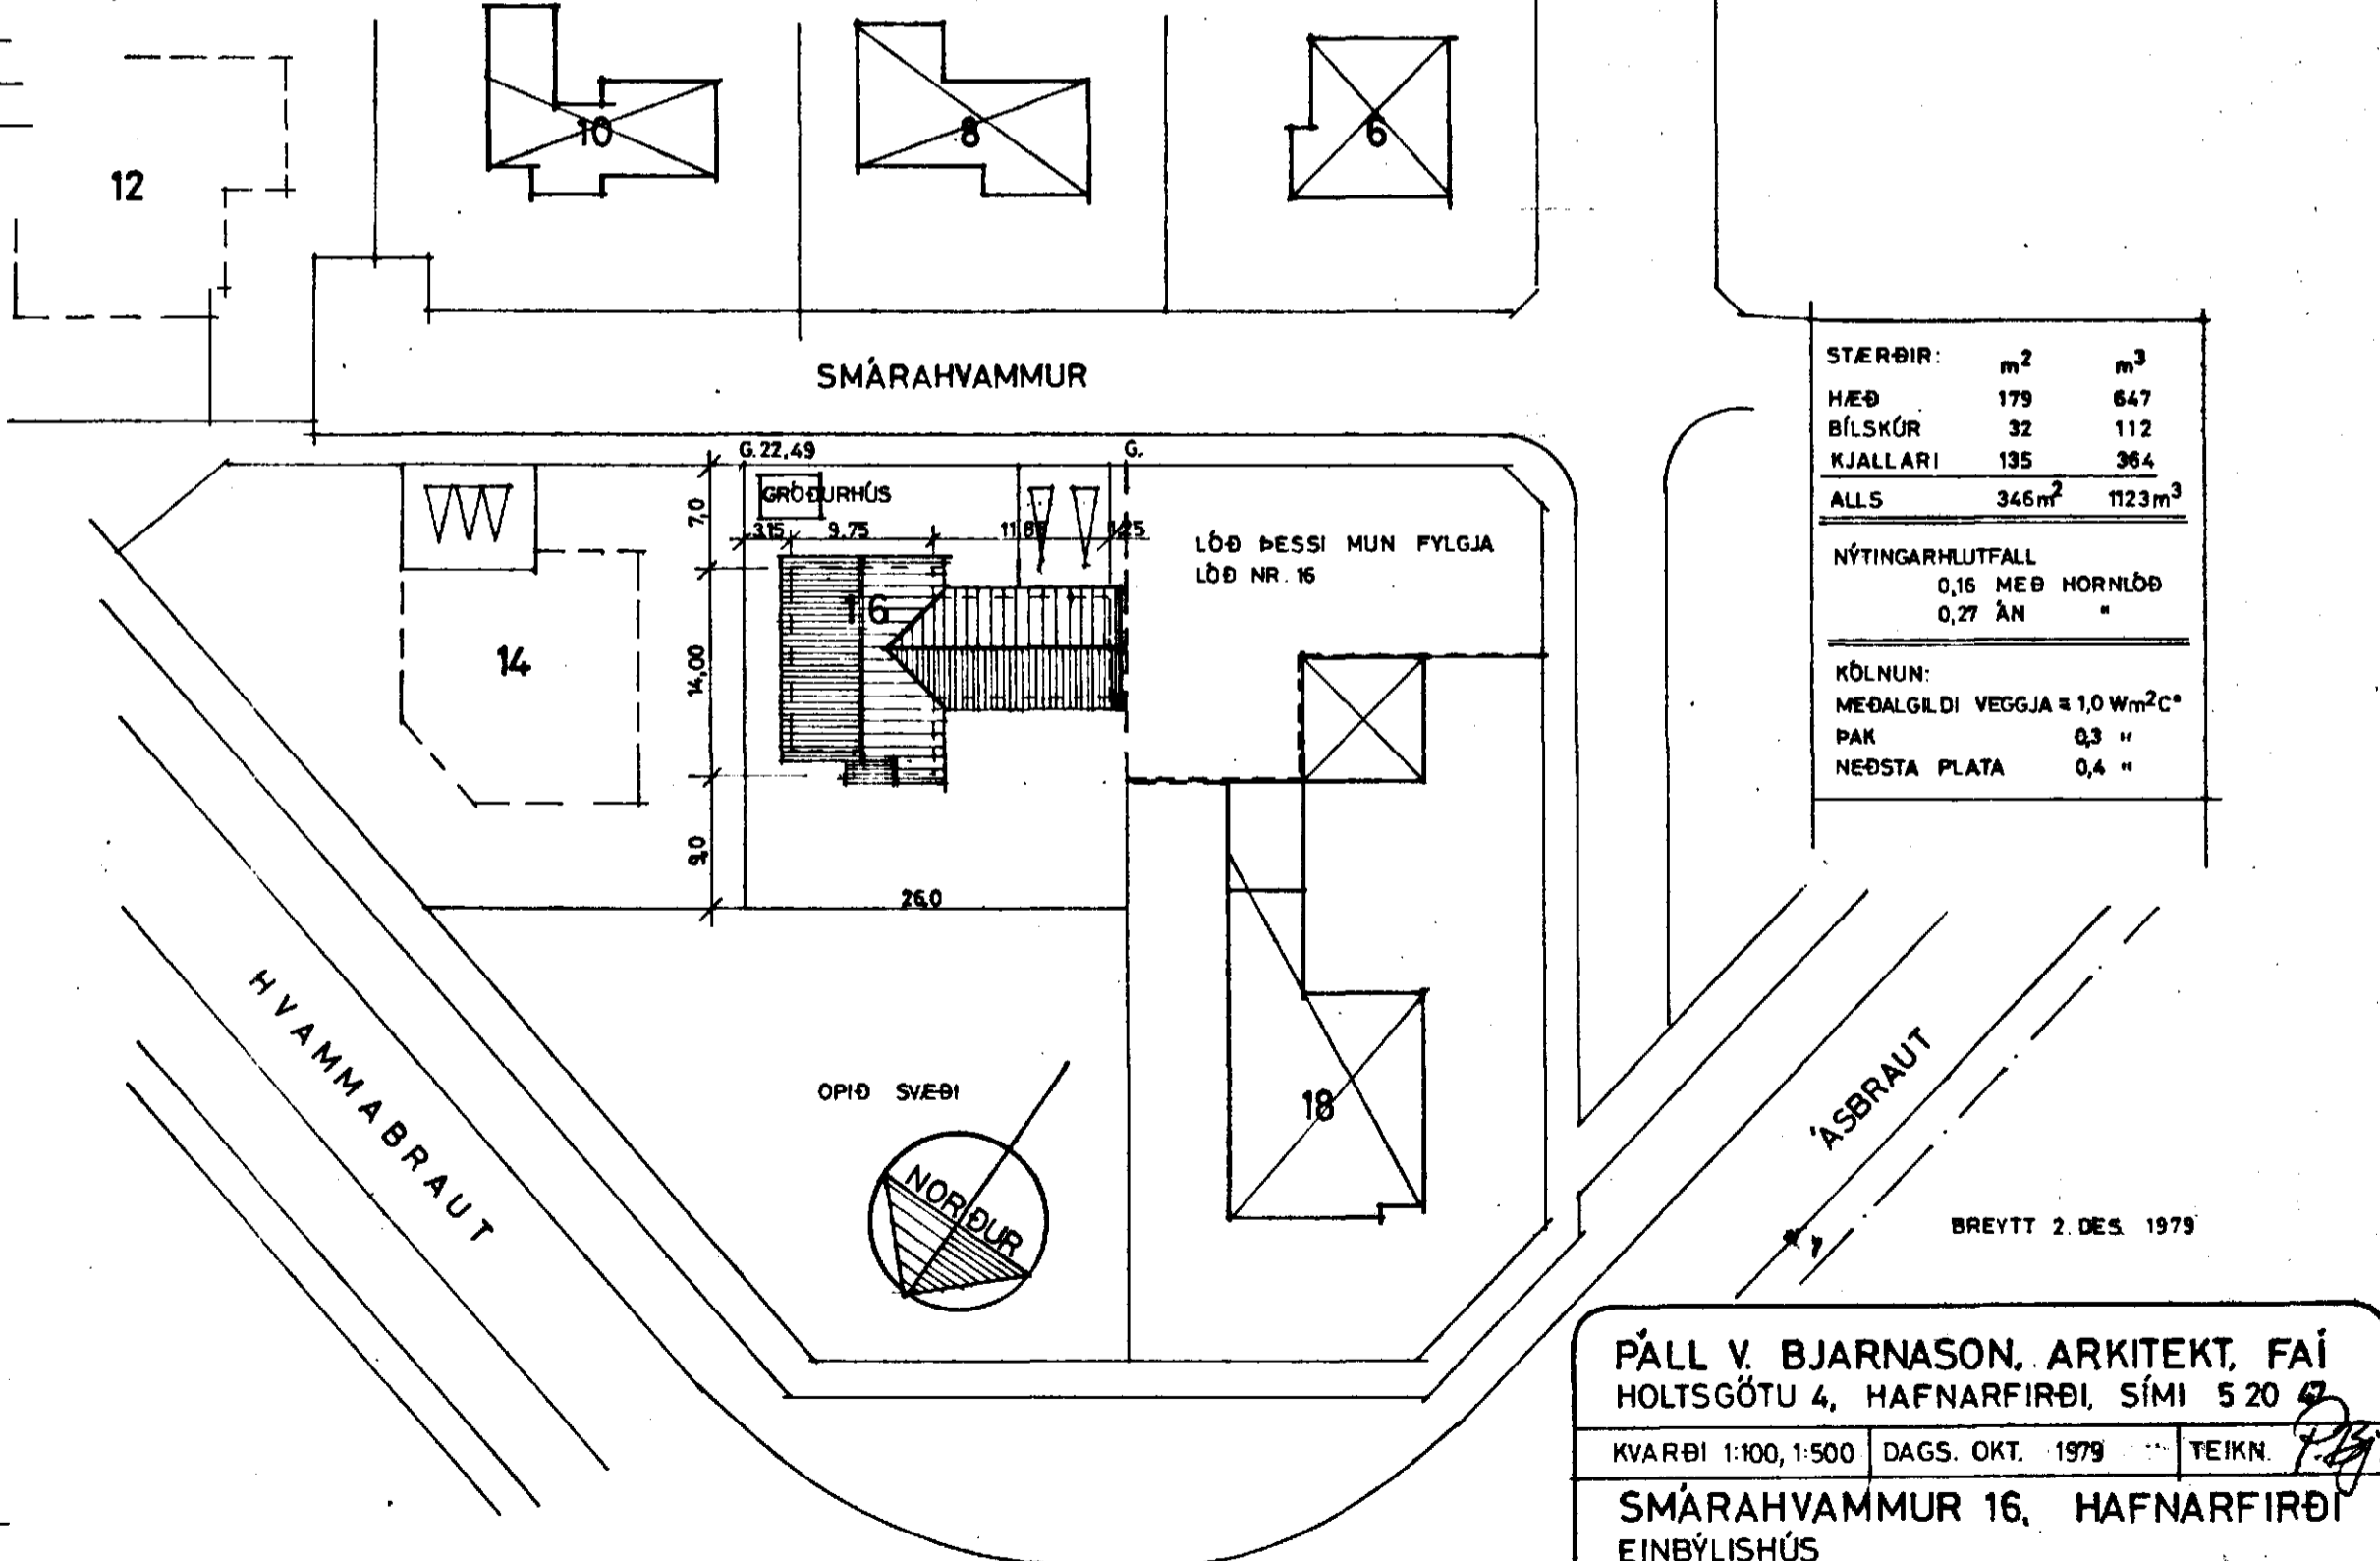

AFSTÖÐUMYND 1:500

STÆRÐIR:	m ²	m ³
HÆÐ	179	647
BÍLSKÚR	32	112
KJALLARI	135	364
ALLS	346m ²	1123m ³
NÝTINGARHLUTFALL		
0,16 MEB HORNLÖB		
0,27 ÁN "		
KÖLNUN:		
MEÐALGLDI VEGGJA ± 1,0 Wm ² C°		
PAK 0,3 "		
NEÐSTA PLATA 0,4 "		

PÁLL V. BJARNASON, ARKITEKT, FAI
HOLTSGÖTU 4, HAFNARFIRÐI, SÍMI 5 20 9
KVARÐI 1:100, 1:500 DAGS. OKT. 1979 TEIKN. P.V.
SMÁRAHVAMMUR 16, HAFNARFIRÐI
EINBÝLISHÚS
MÁLSETTAR GRUNNMYNDIR, SNIÐ OG AFSTÖÐUMYND
Páll Bjarnason 52.03A

BREYTT 2. DES. 1979