




Samþykkt á fundi bygginga-
nefndar þ. 20. 8. 1980
BYGGINGAFULLTRÚINN
Í HAFNARFIRÐI
P. Einar Sigurðsson

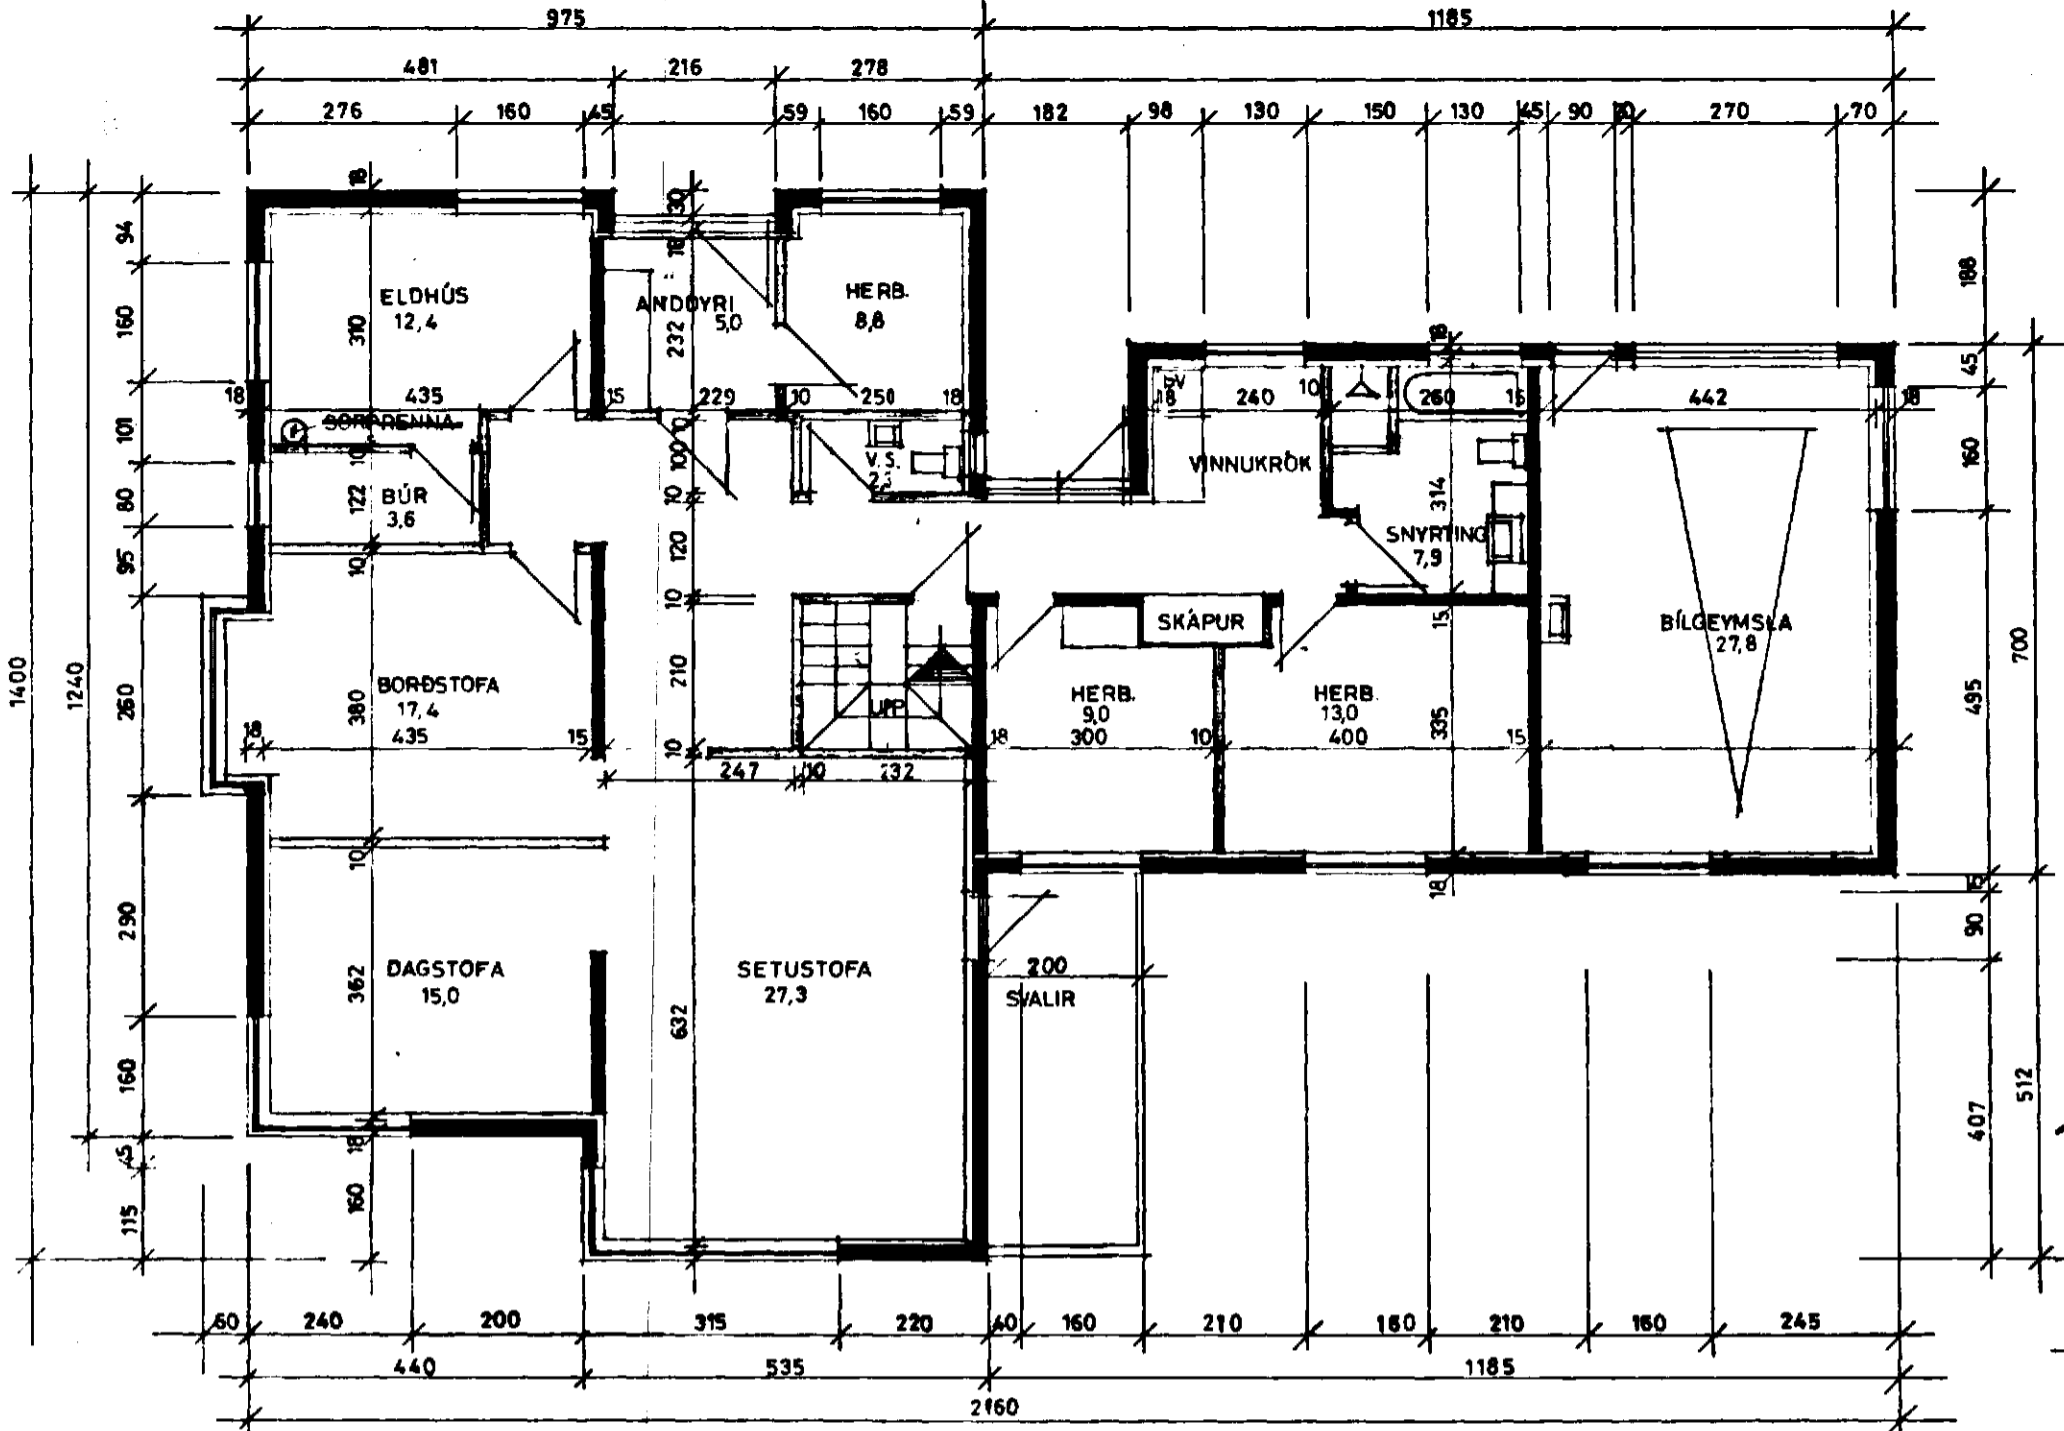


GRUNNMYND HÆÐAR 1:100

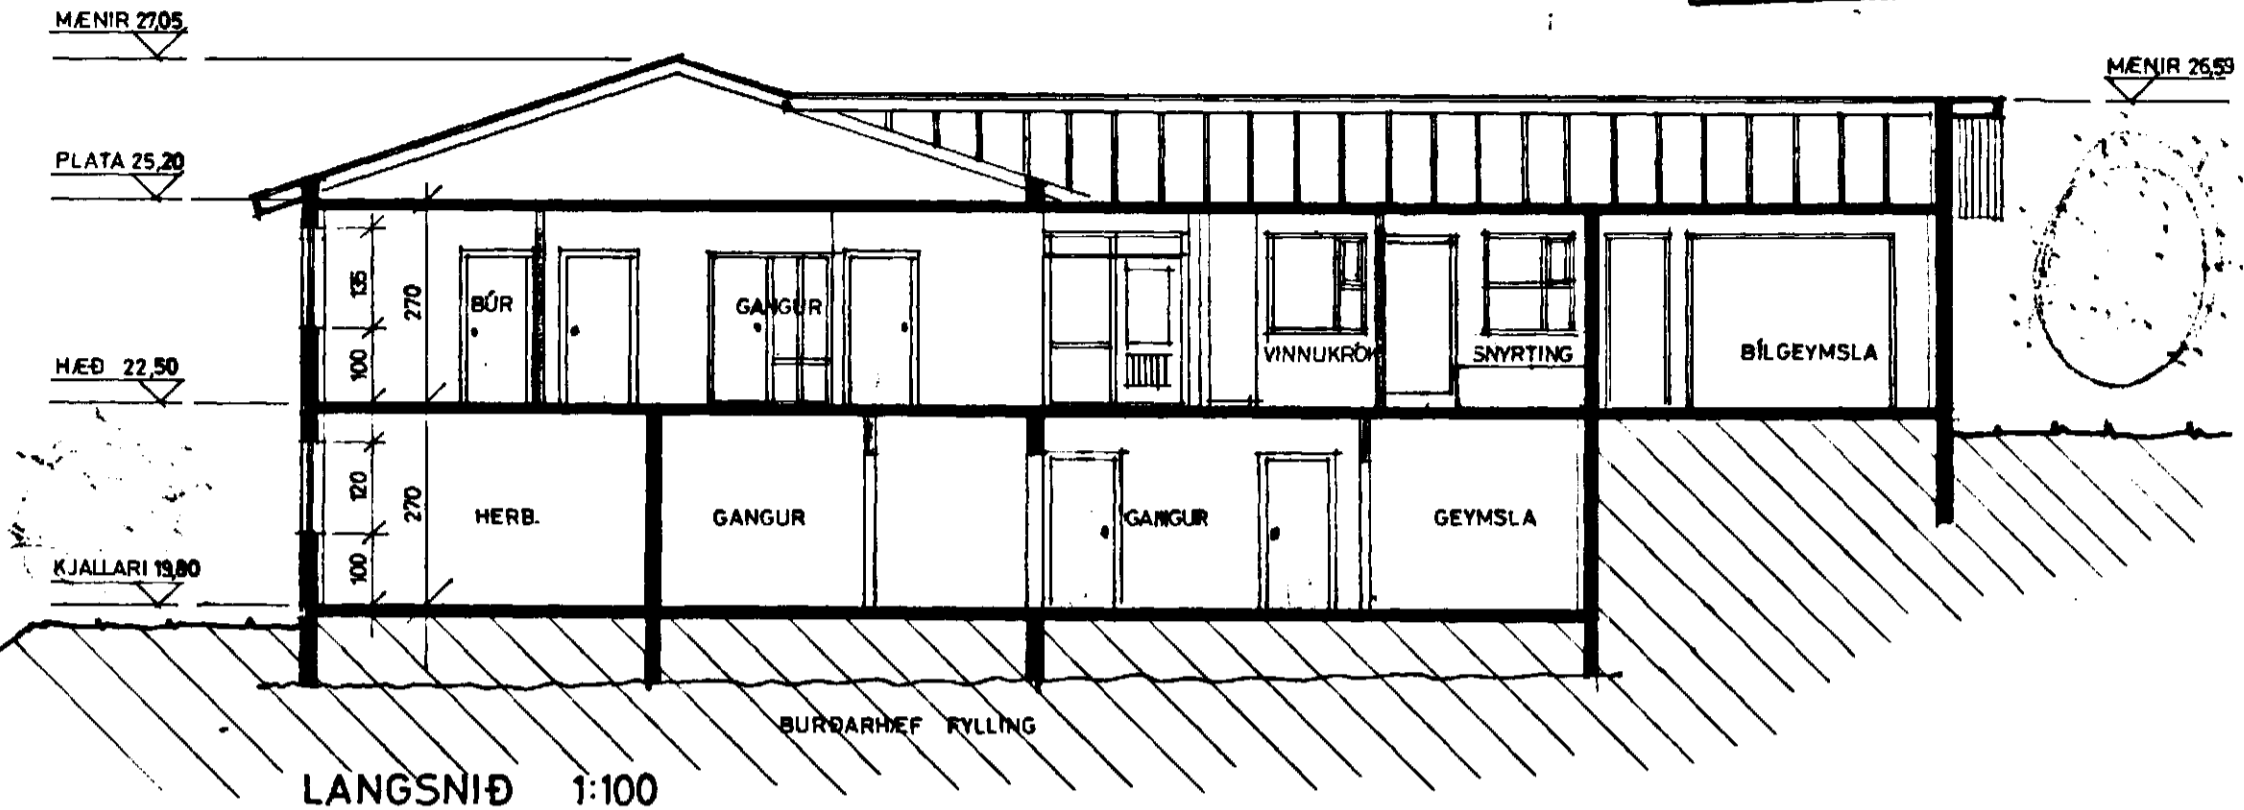

LANGSNIÐ 1:100

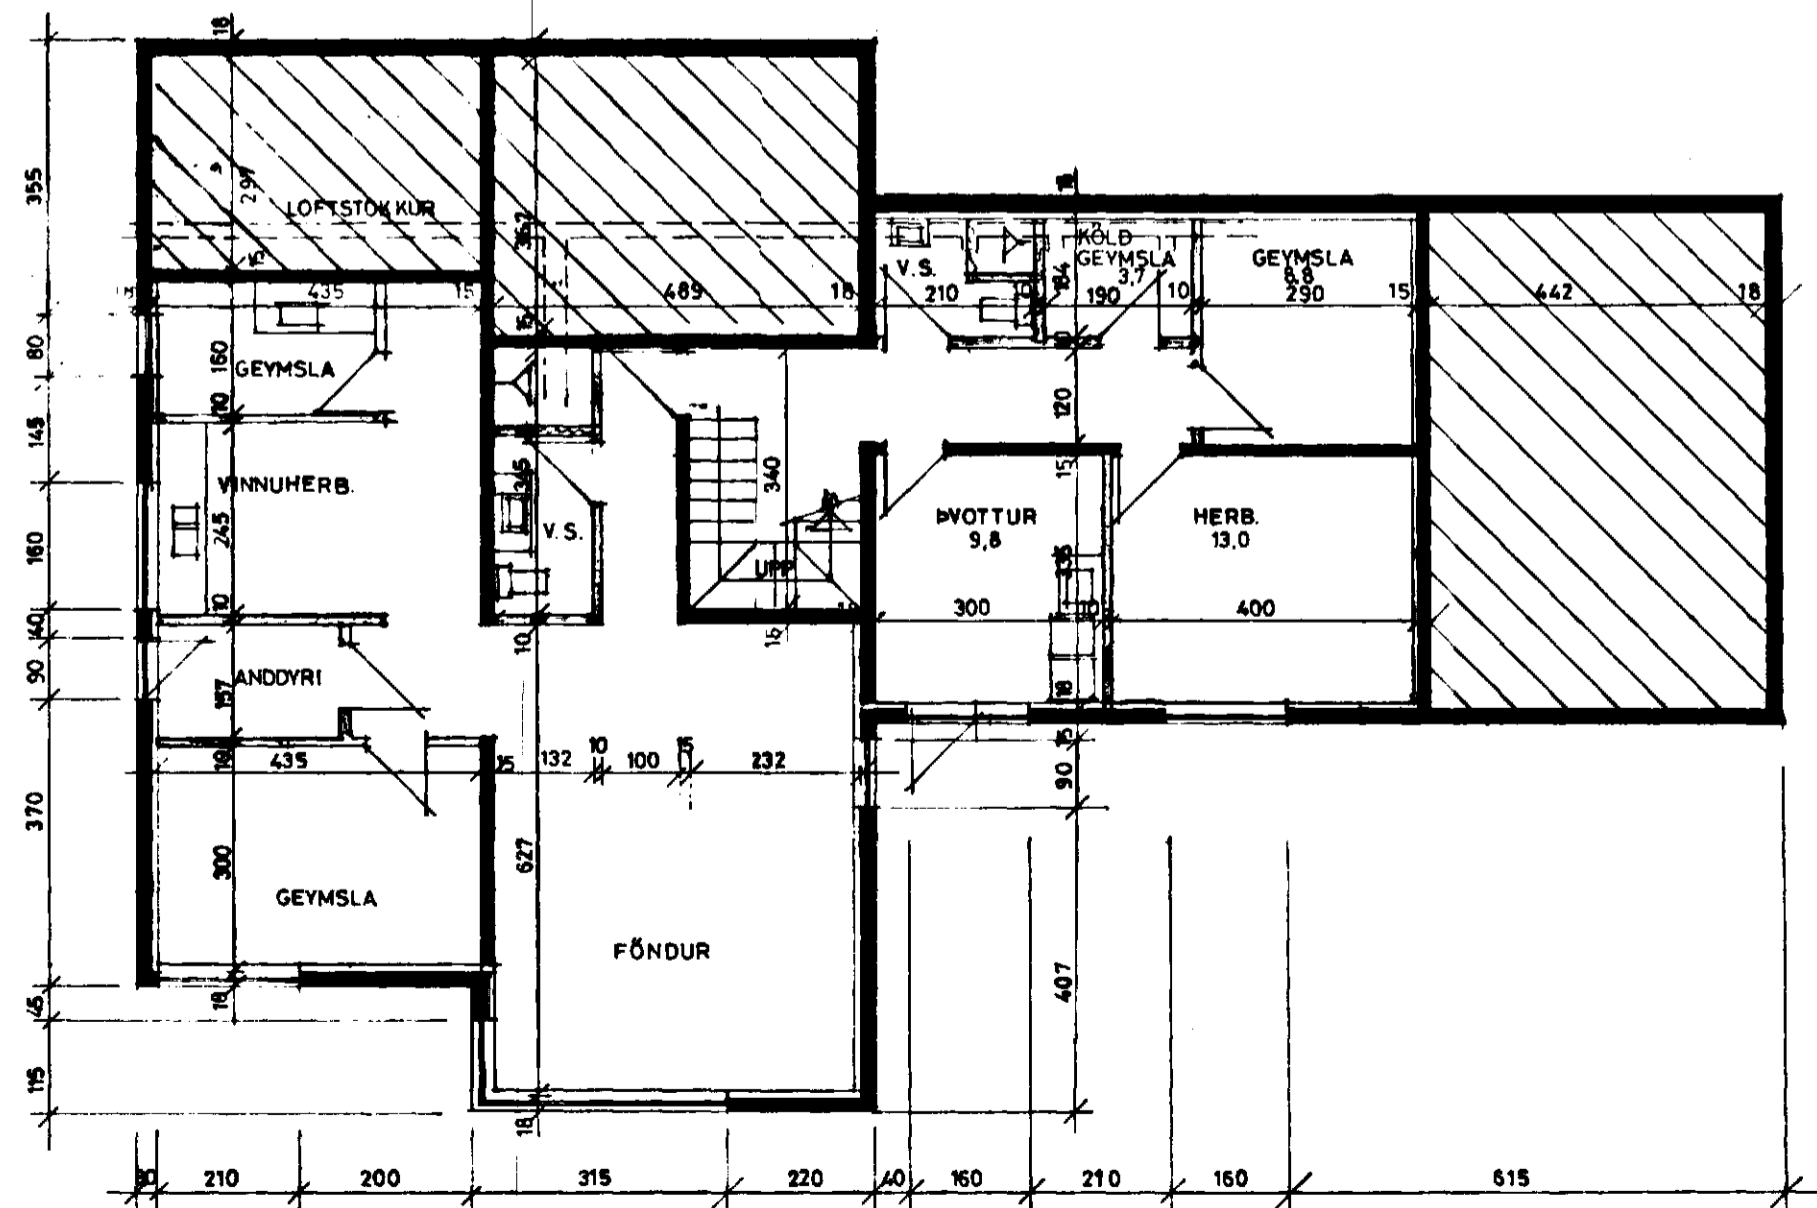

GRUNNMYND KJALLARA 1:100

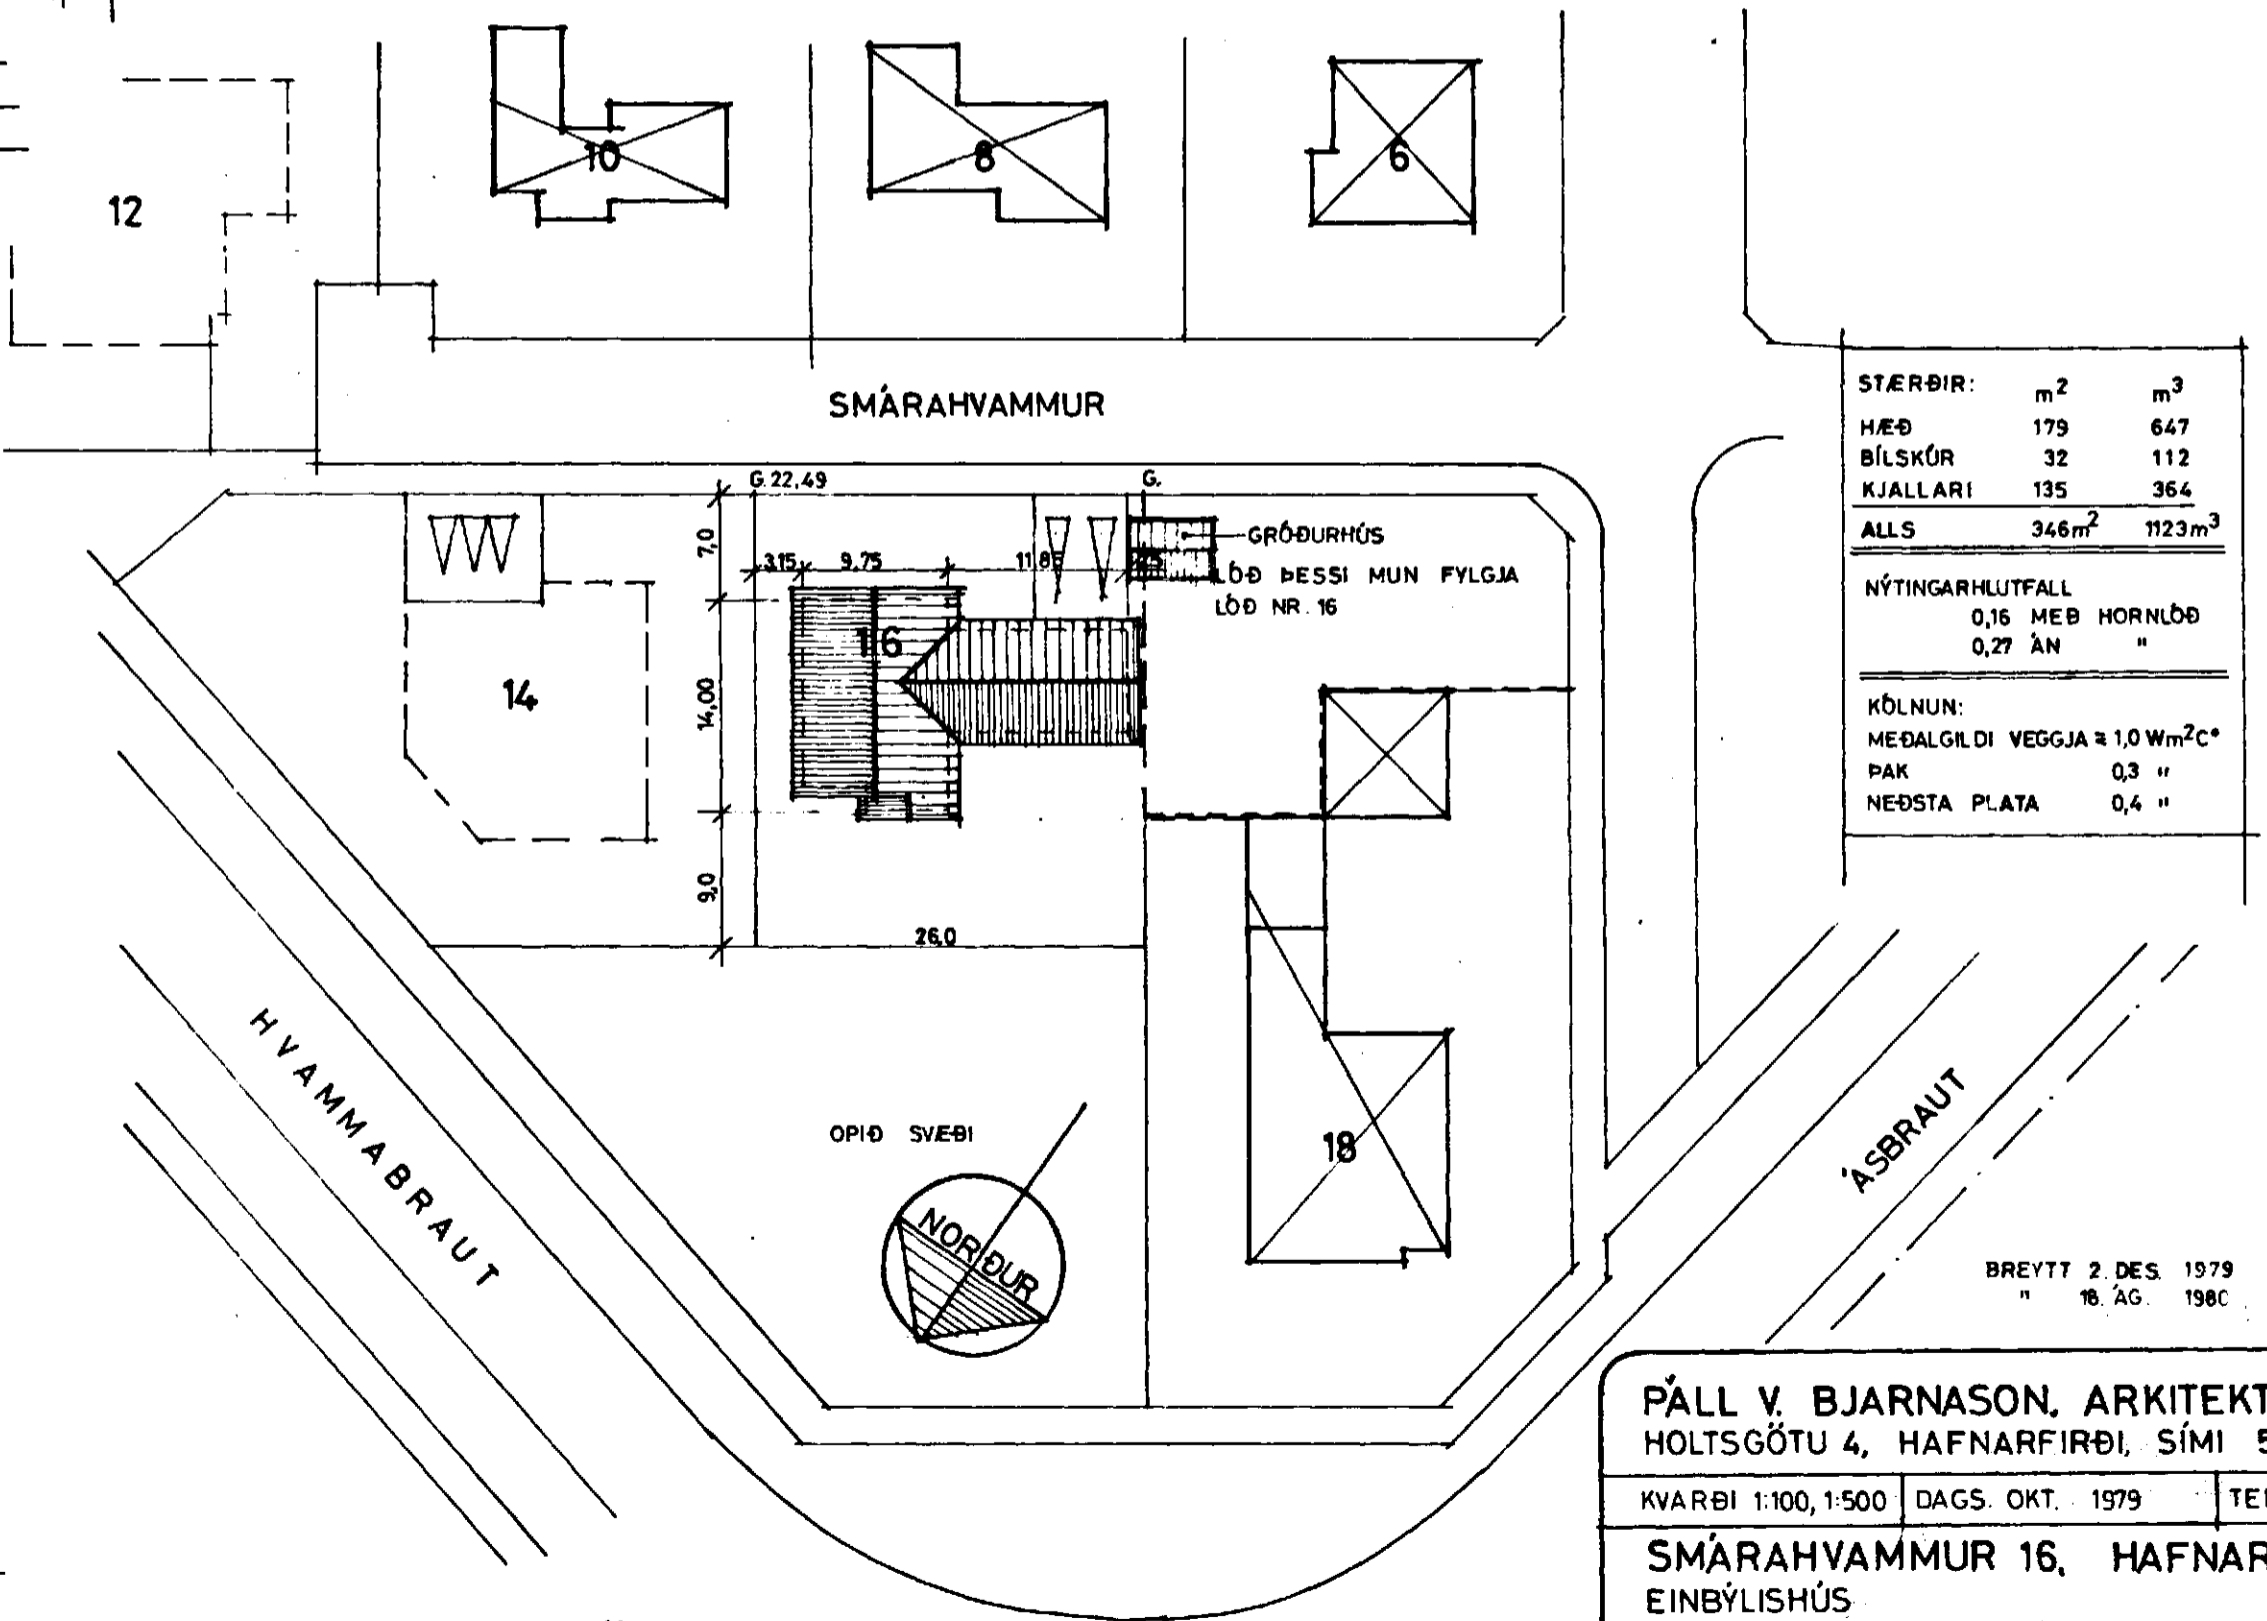

AFSTÖÐUMYND 1:500

STÆRÐIR:	m ²	m ³
HÆÐ	179	647
BÍLSKÚR	32	112
KJALLARI	135	364
ALLS	346m ²	1123m ³
NÝTINGARHLUTFALL		
0,16 MEB HORNLOÐ		
0,27 AN "		
KÖLNUN:		
MEÐALGLDI VEGGJA ≈ 1,0 Wm ² C°		
PAK 0,3 "		
NEÐSTA PLATA 0,4 "		

BREYTT 2. DES. 1979
" 16. ÁG. 1980

PÁLL V. BJARNASON, ARKITEKT, FAI
HOLTSGÖTU 4, HAFNARFIRÐI, SÍMI 5 20 47

KVARÐI 1:100, 1:500	DAGS. OKT. 1979	TEIKN <i>P.B.</i>
---------------------	-----------------	-------------------

SMÁRAHVAMMUR 16, HAFNARFIRÐI
EINBÝLISHÚS

MÁLSETTAR GRUNNMYNDR, SNIÐ OG AFSTÖÐUMYND

Páll V. Bjarnason 52.03B