



SMÁRAHVAMMUR 18. HAFNARFIRÐI.


7890 - 0180 - 01

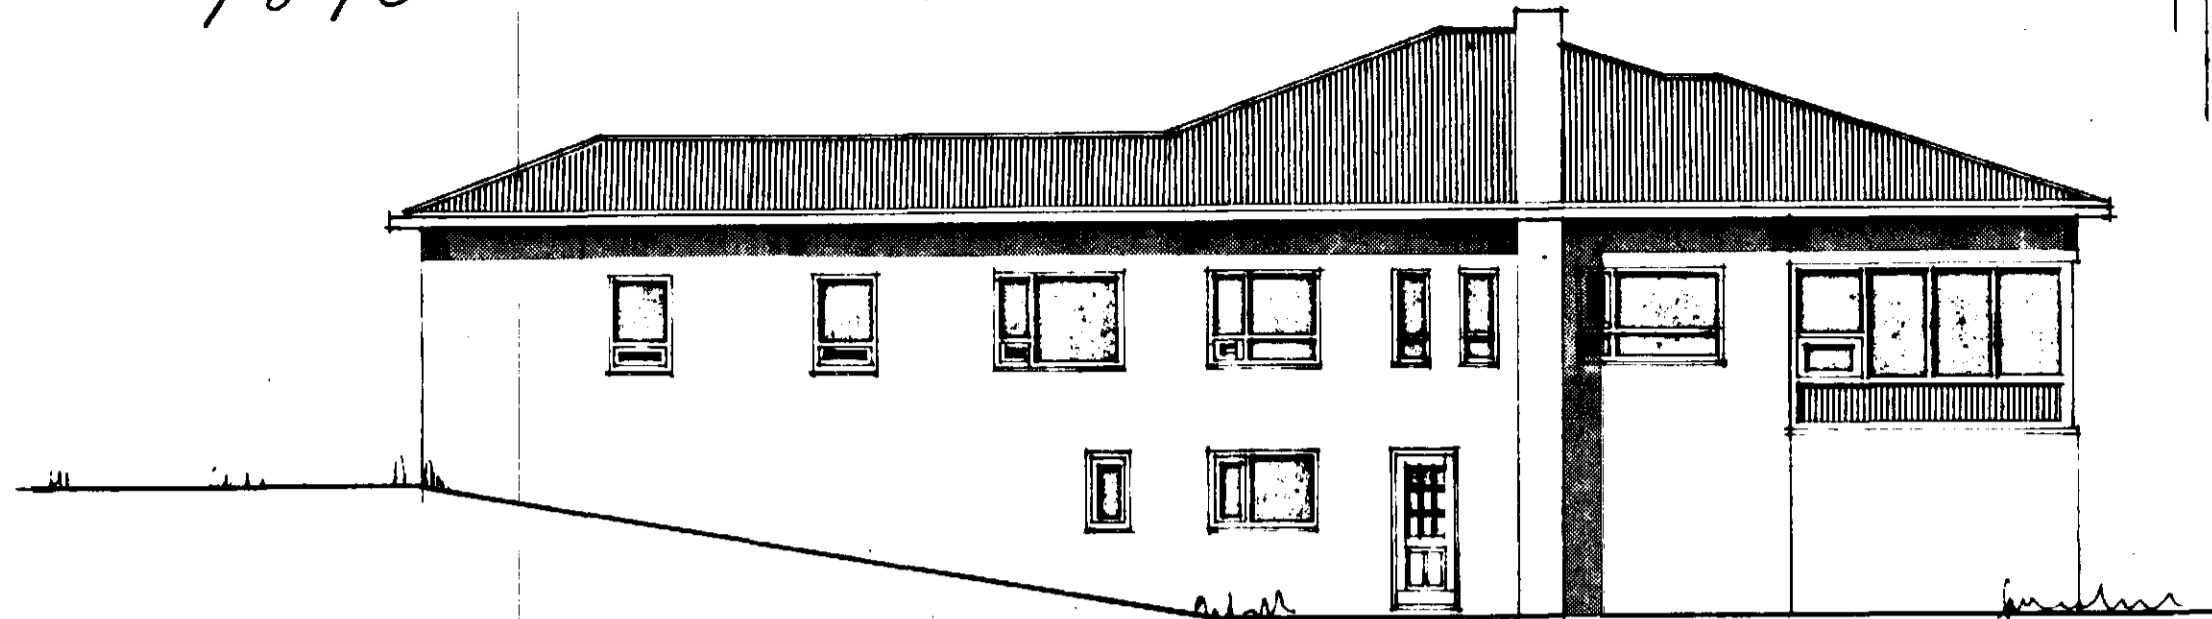

NORÐ-AUSTUR. M. 1:100

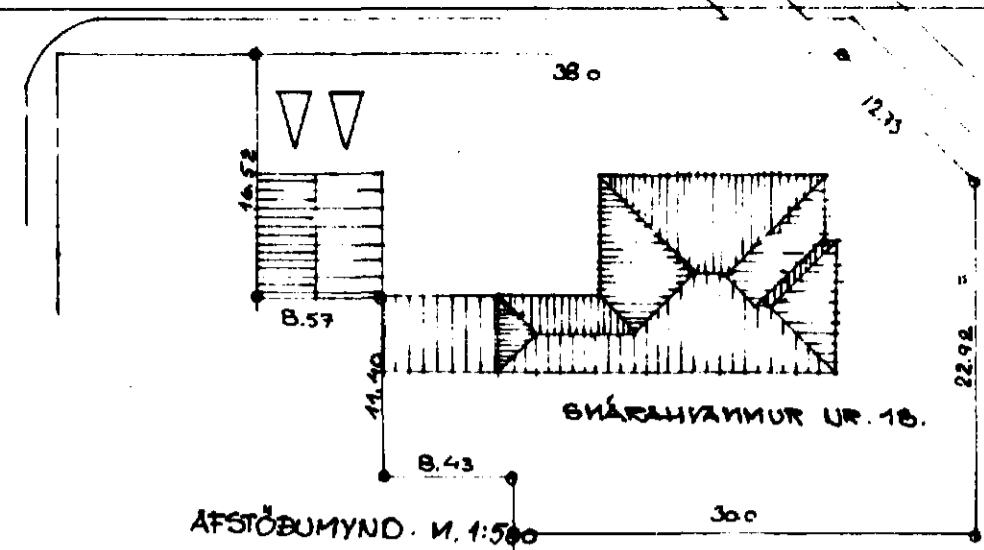

Samþykkt á fundi bygginga-
nefndar þ. 28/7 1982
BYGGINGAFULLTRÚNN
Í HAFNARFIRÐI
S. Sigurðsson

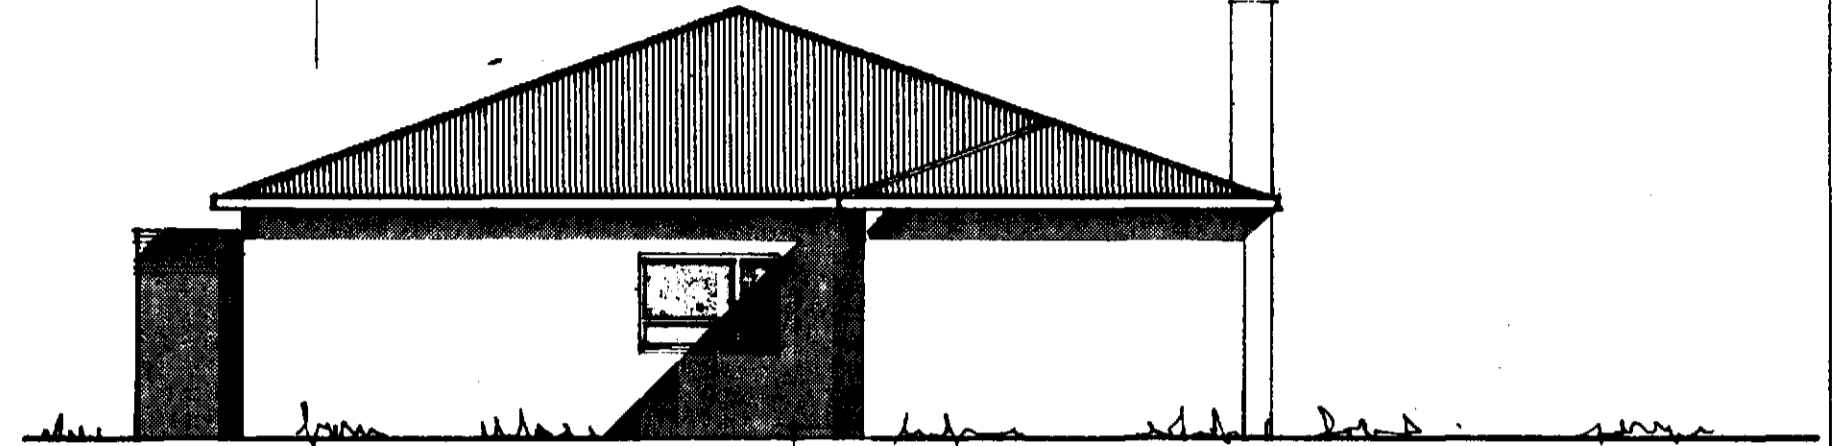


SUÐ-AUSTUR. M. 1:100




SUÐ-VESTUR. M. 1:100.




NORÐ-VESTUR. M. 1:100.

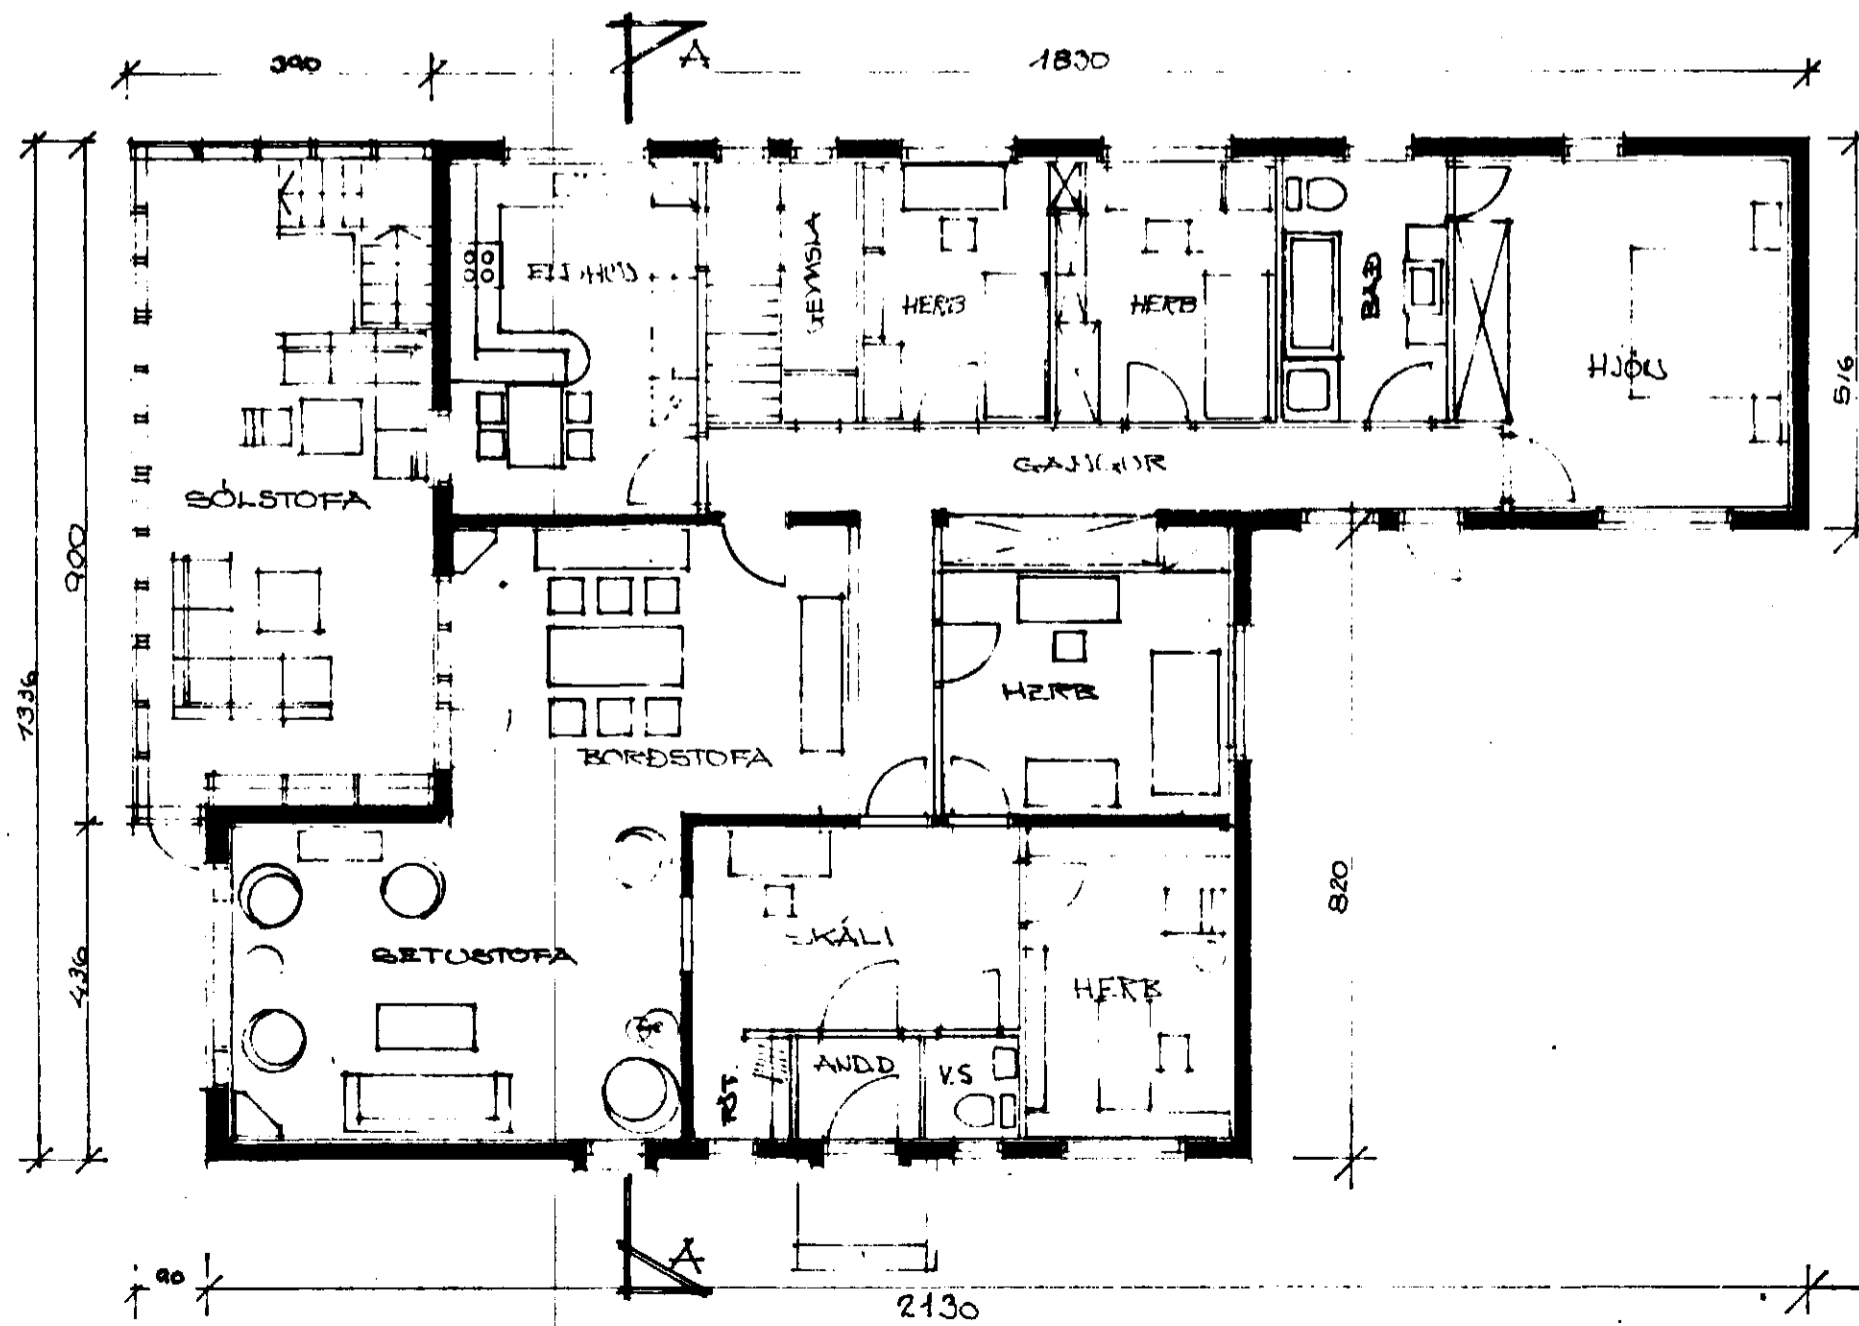

GRUNNUMYND HAFSAR M. 1:100

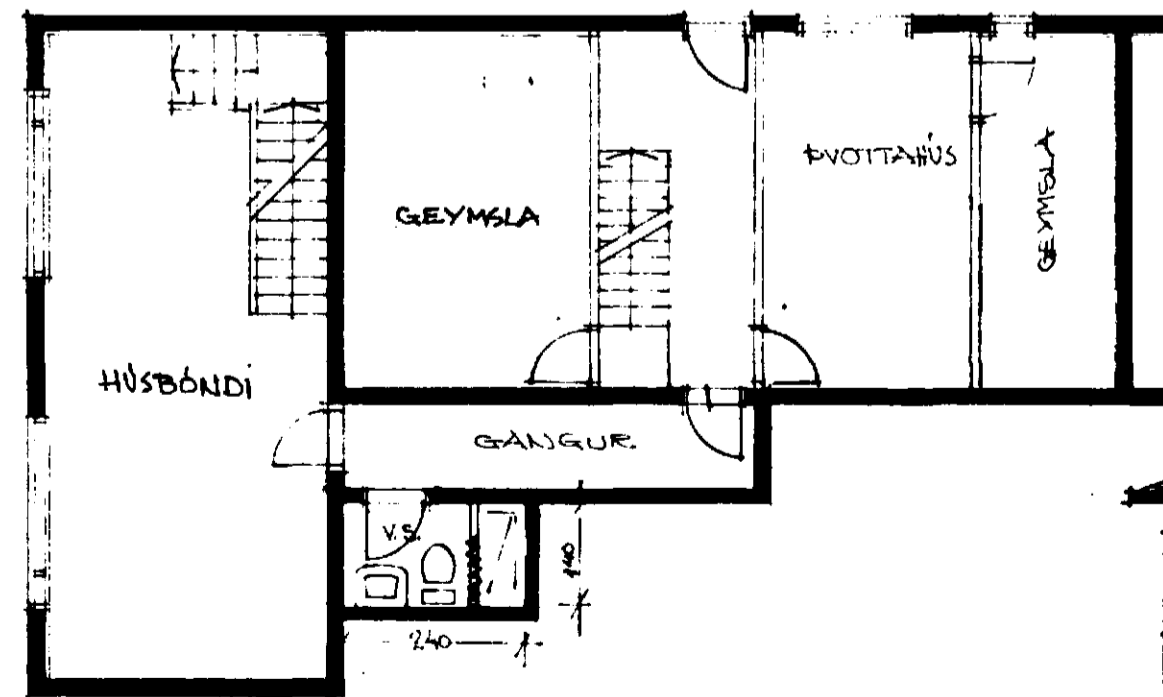

GRUNNUMYND KJALLARA. M. 1:100.

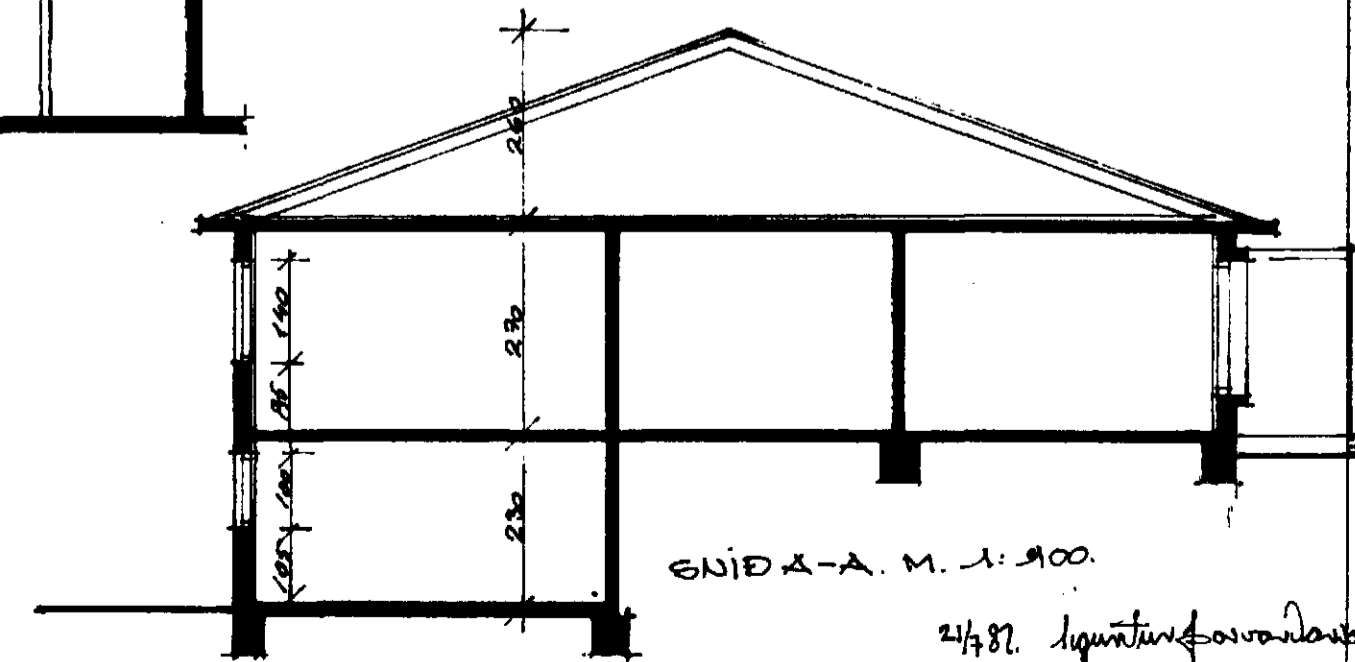

GNIDA-A. M. 1:100.

HÚSIÐ TEIKNAD Í SEPT 1982
AF ANEL KRISTJÁNSSYNI

ENDURTEIKNAD Í JULÍ 1982 BÆYTING & ÞAKI OG
GILTI SÖLSTOFU. SIGURÐUR ÞORVARÐARSON BYGGINGARFRÆÐINGUR
BREIÐVAUÐI 28 HF. S. 94092.

2/78. Sigurðsson