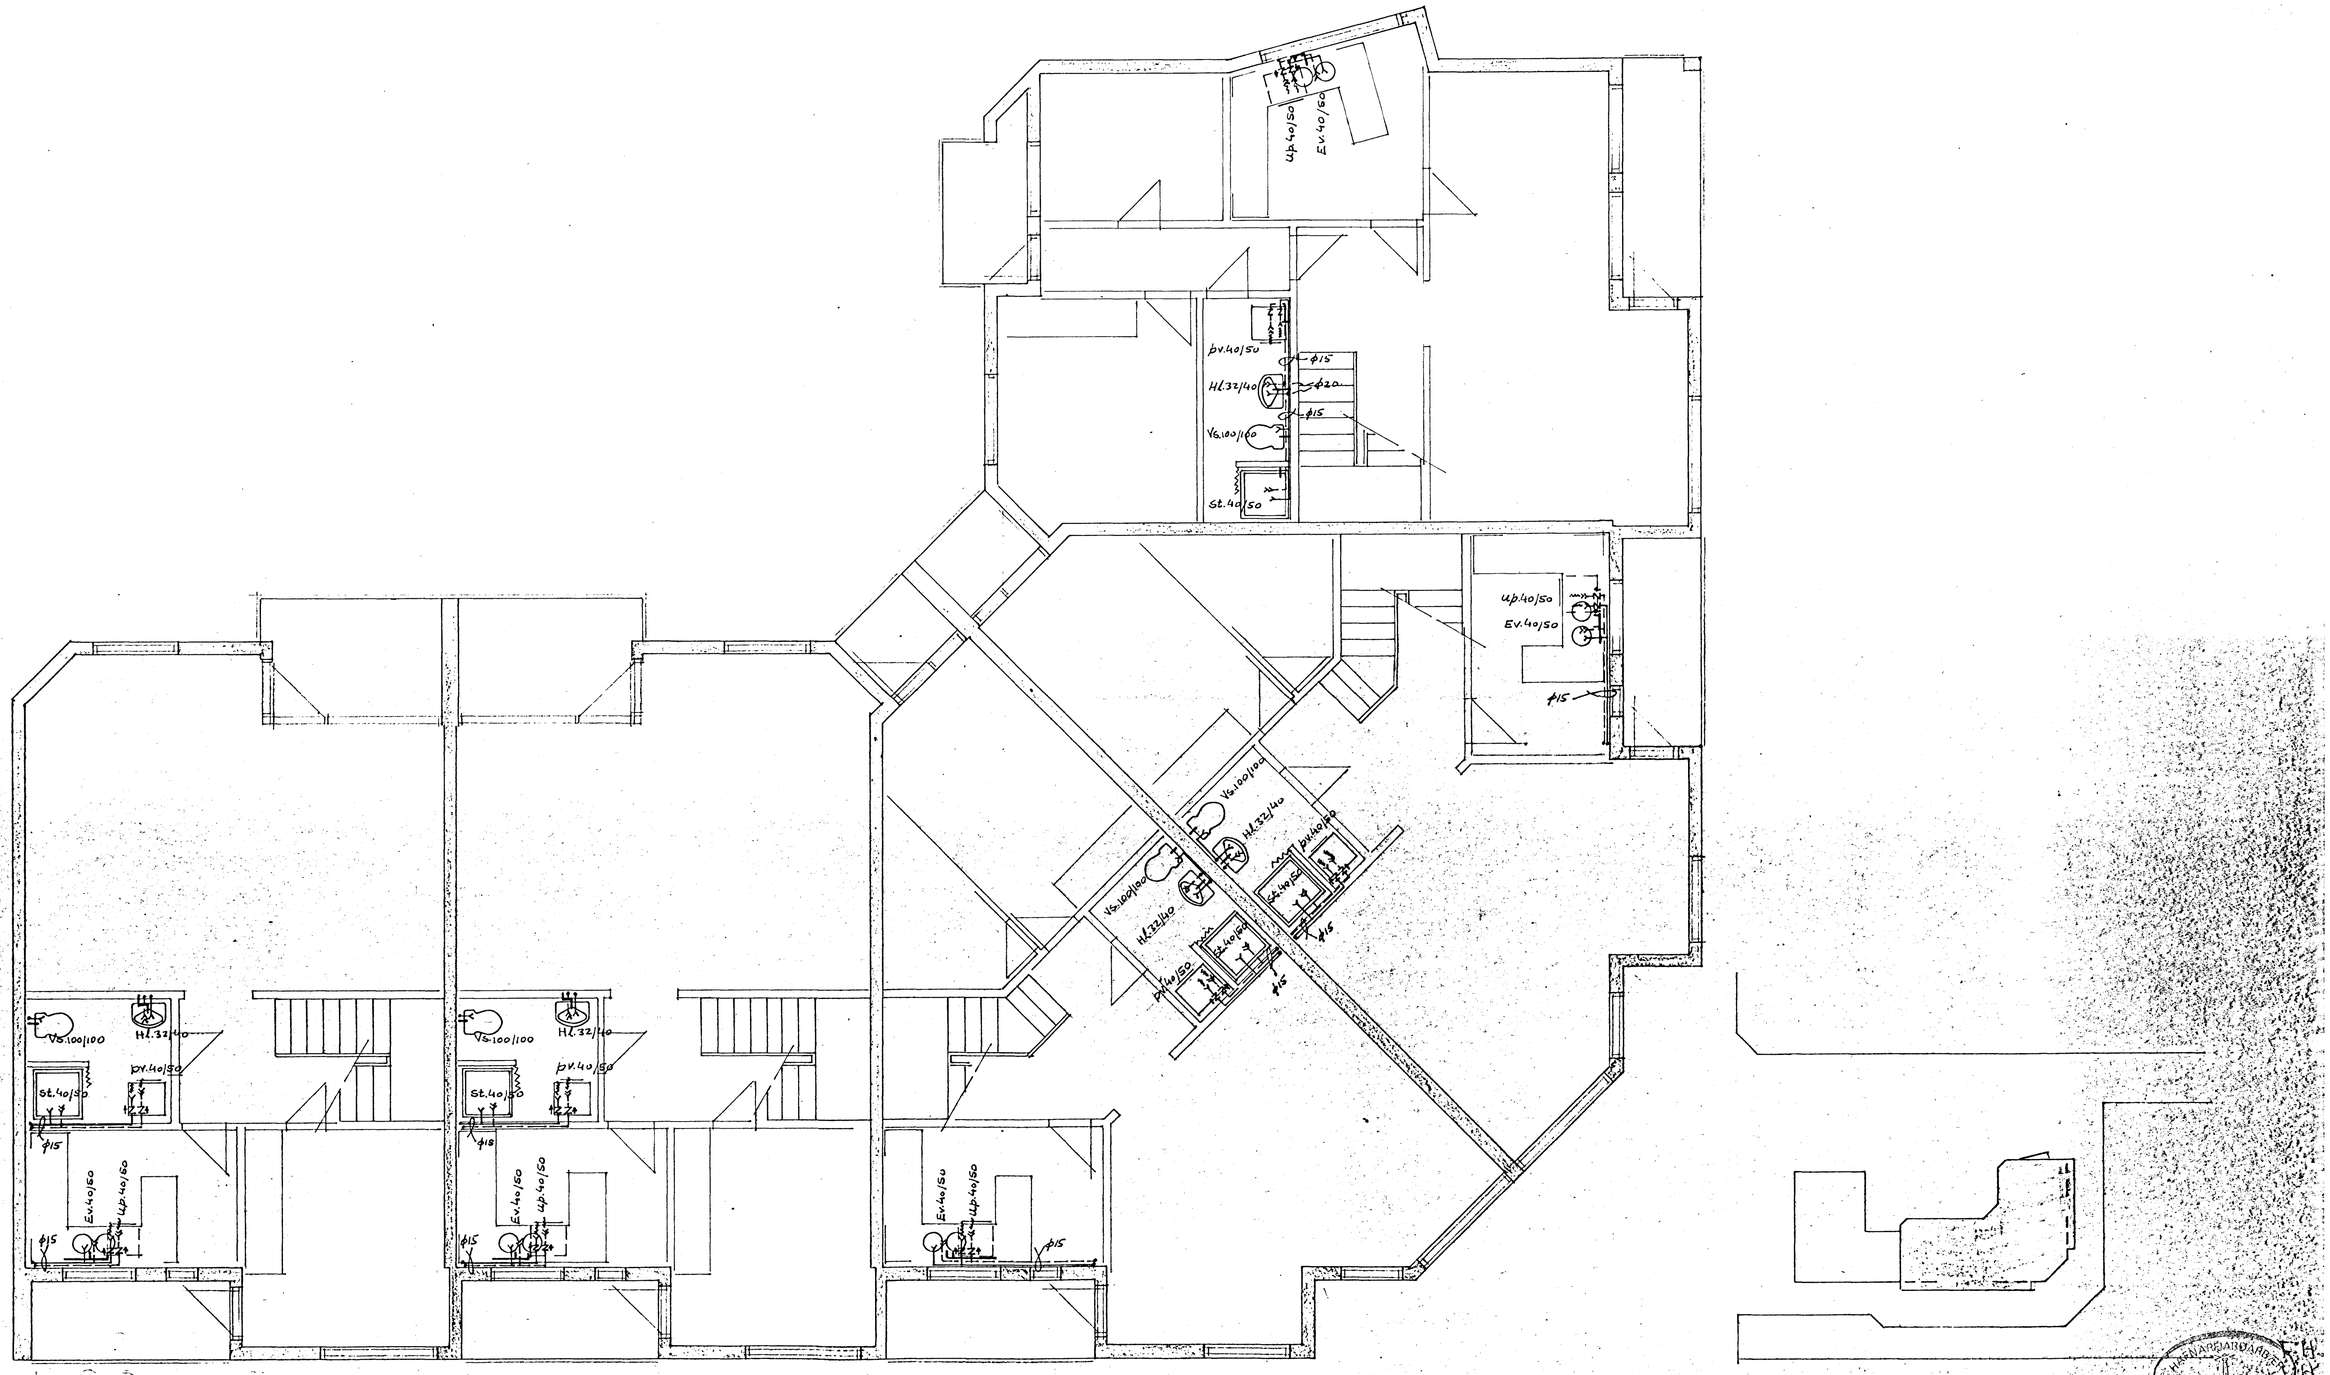

REIKN. TEIKN. SGB RVIK 1 júlí 79	SVEINN G. SVEINSSON BYGGINGARVERKFR. FVFI	FÍFUSEL 10 SÍMAR 76314, 36650	BR. VERK NR.
	[illegible]		MÆLIKV. 1:50
	[illegible]		TEIKN. NR. 23