Jón K. Guðmundsson.
Hamarsbraut 10 Hf.

23 Bæjarverkfr. Hafnarfirði

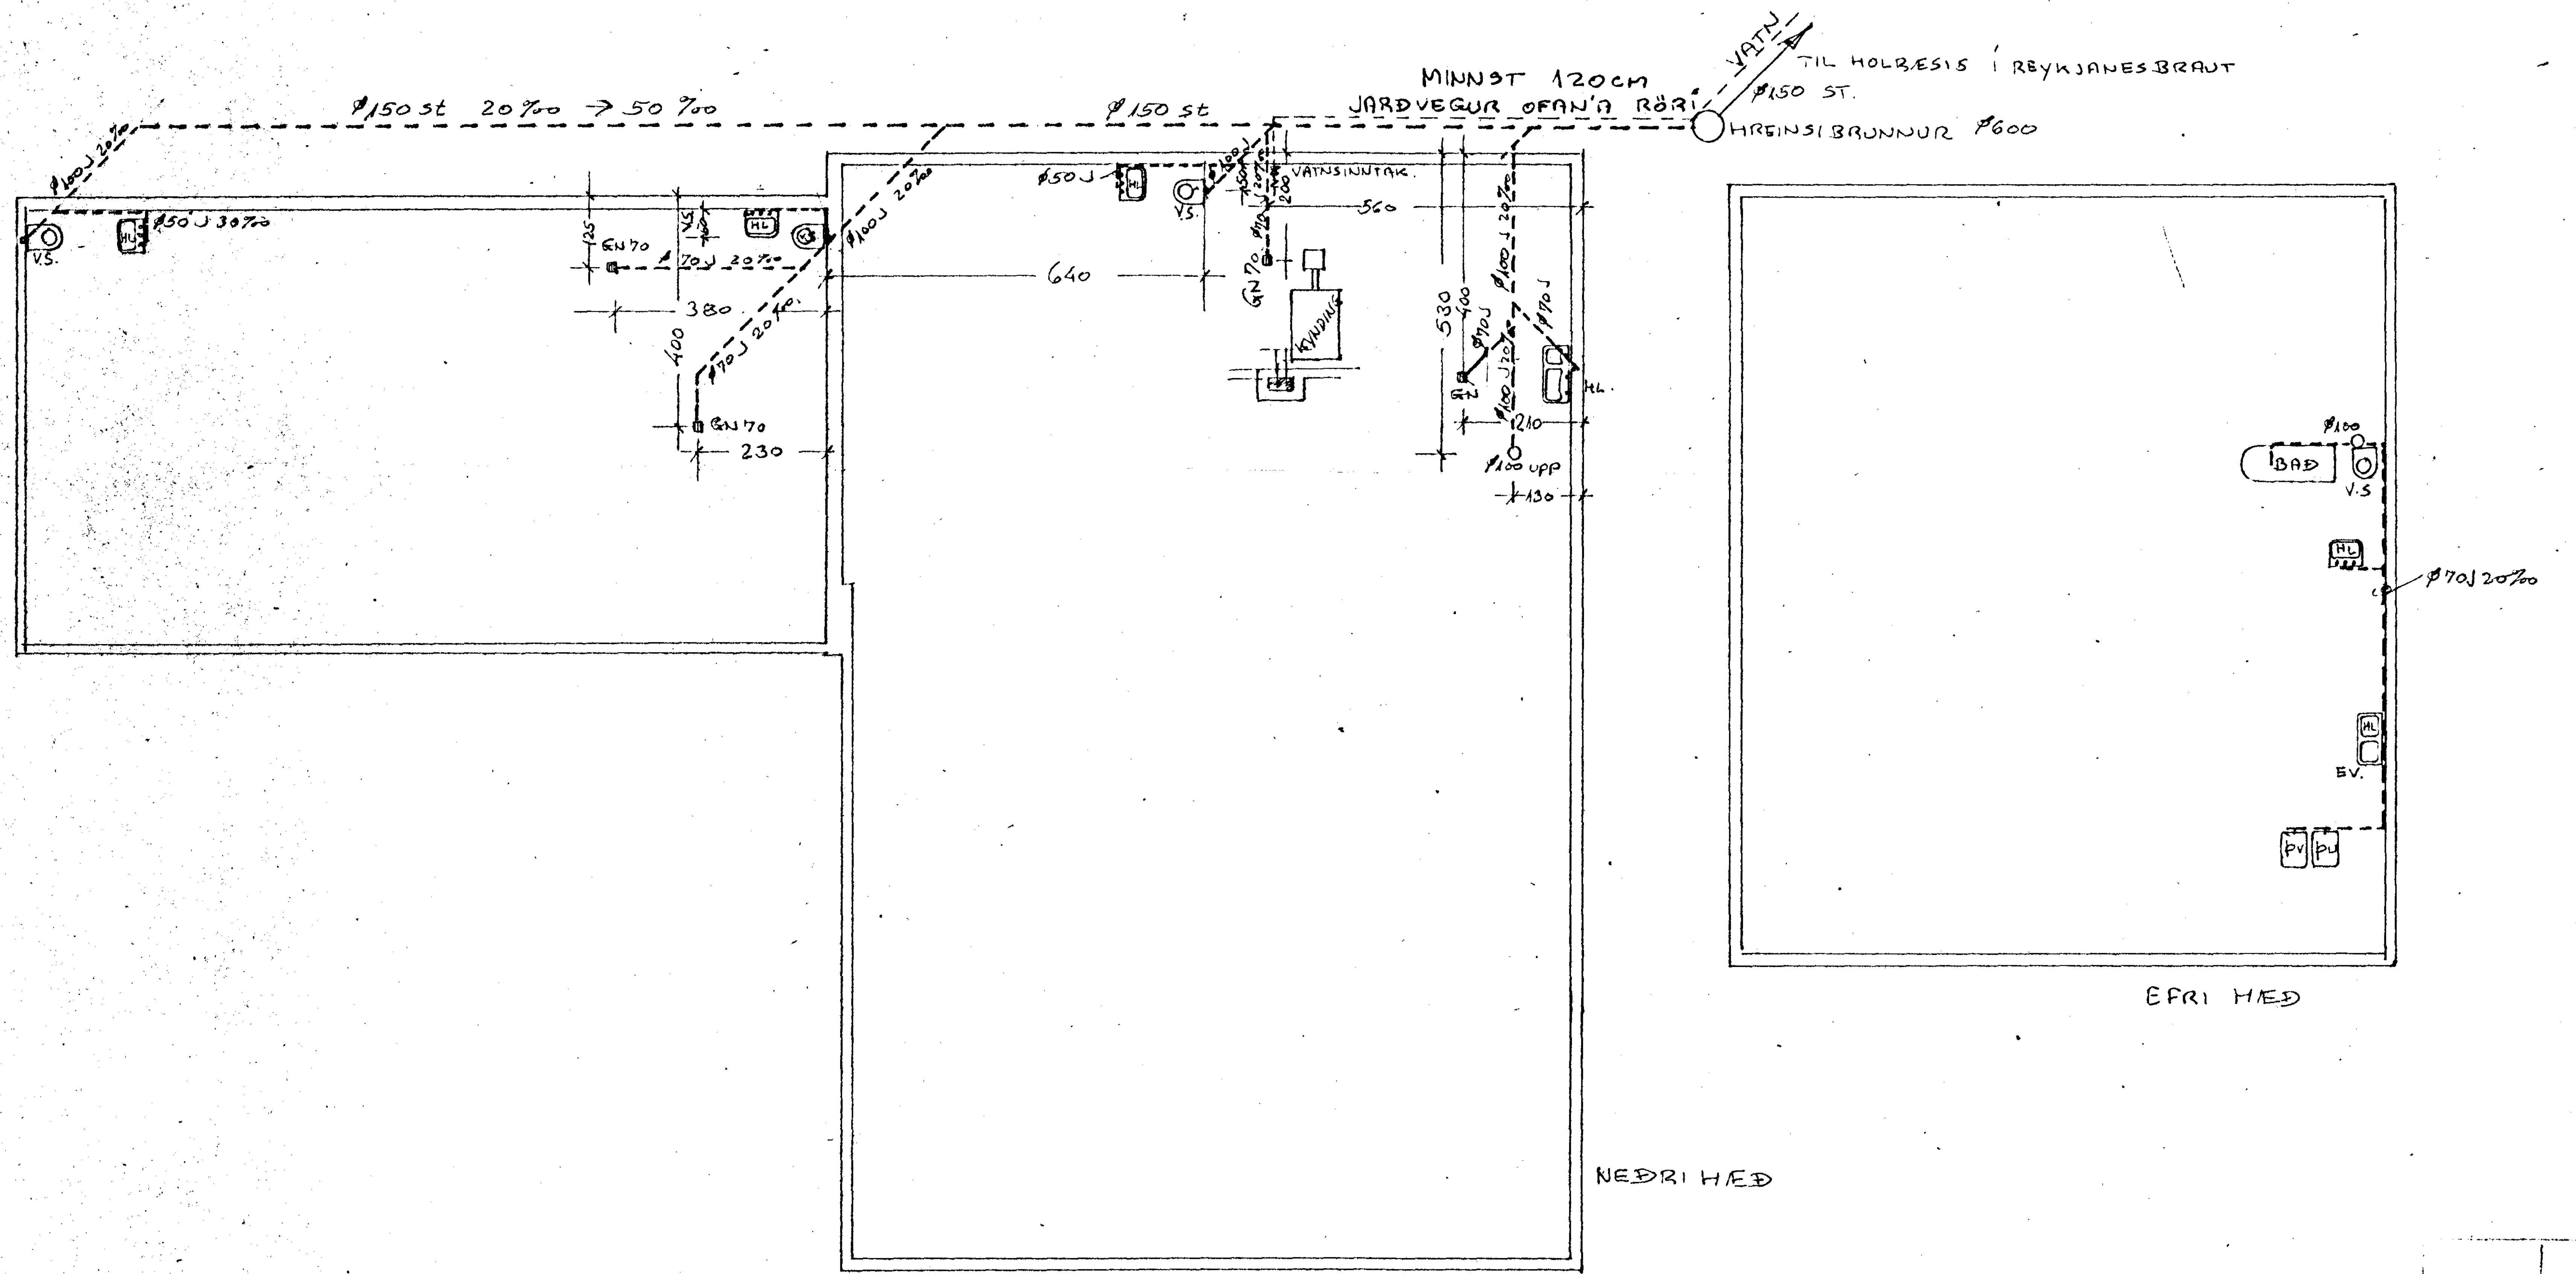

DAGS		GJÖRT
HANNAÐ ĮB		
TEIKNAÐ ĮB	SMÁRAHVAMMUR 2 HOLRÆSALÖGN GRUNNMYND	
YFIRFARIÐ		
SAMÞYKKT	M = 1:100	DAGS. ÁGÚST '63