
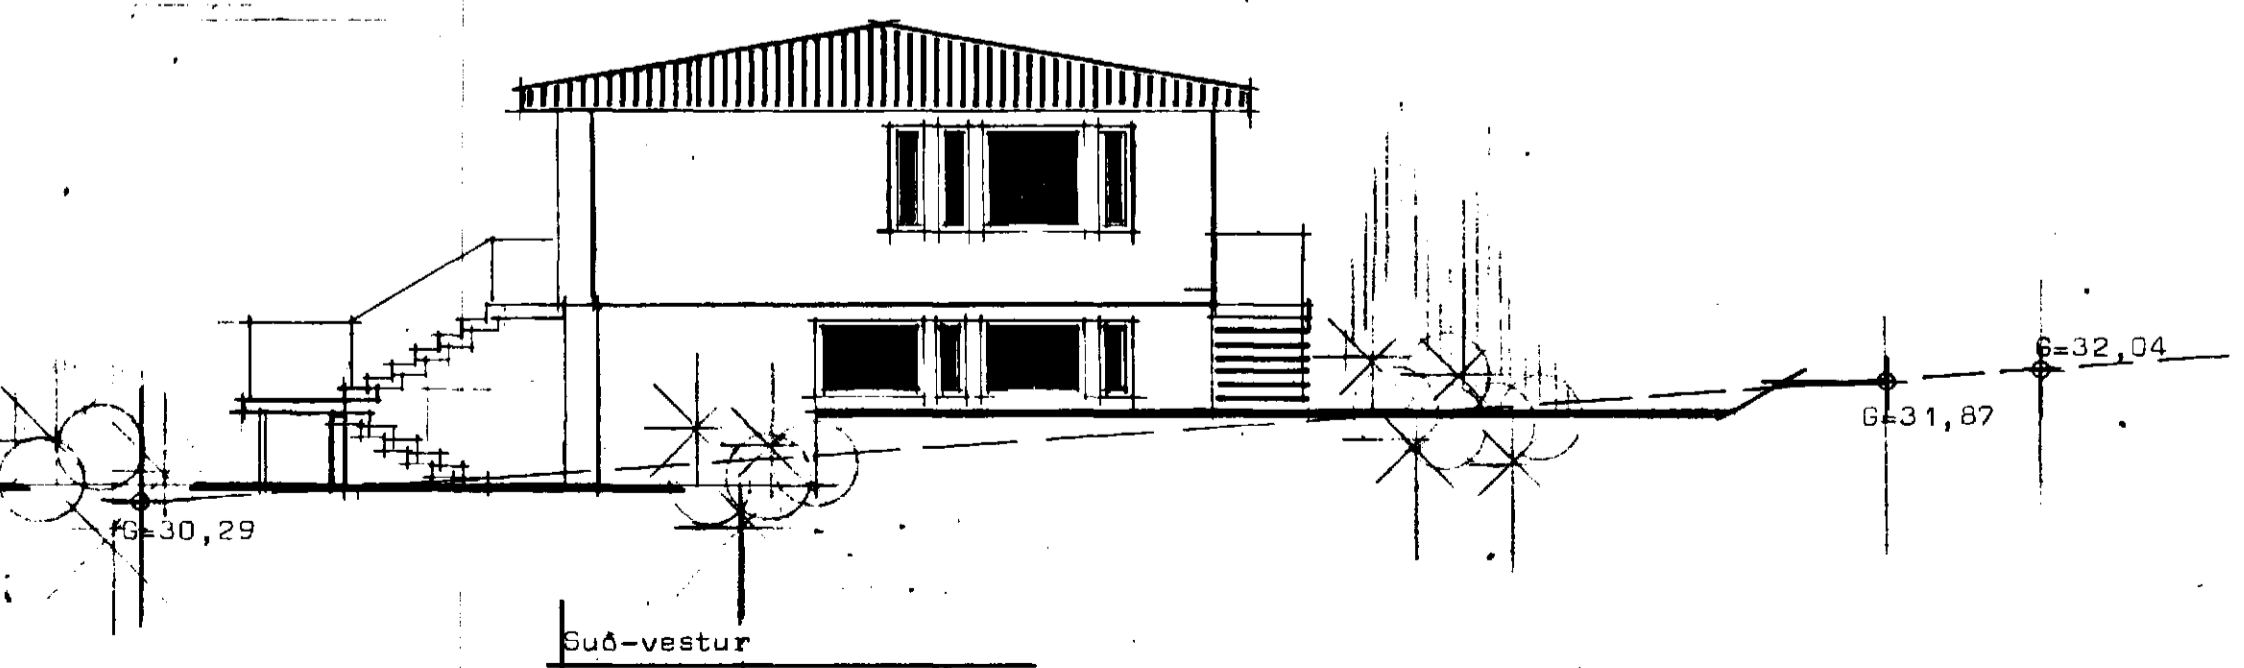
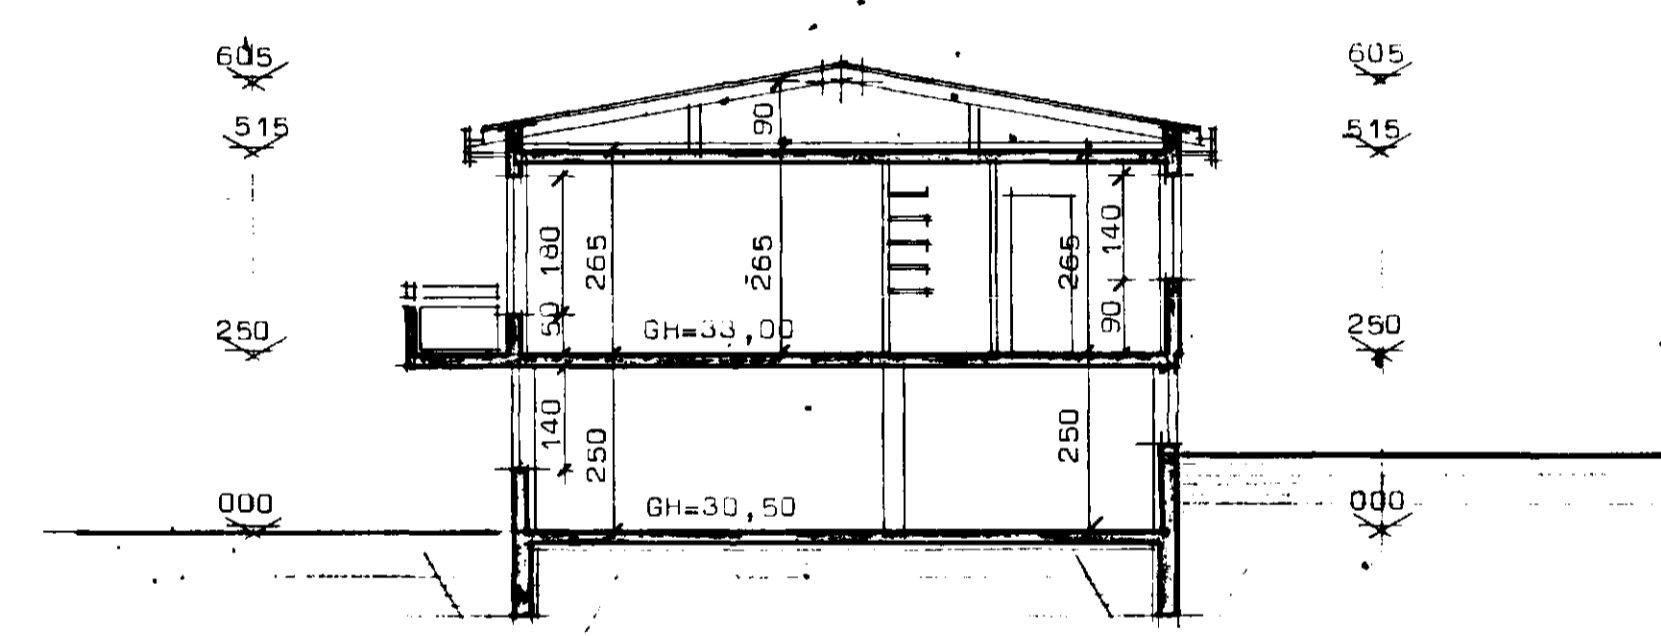
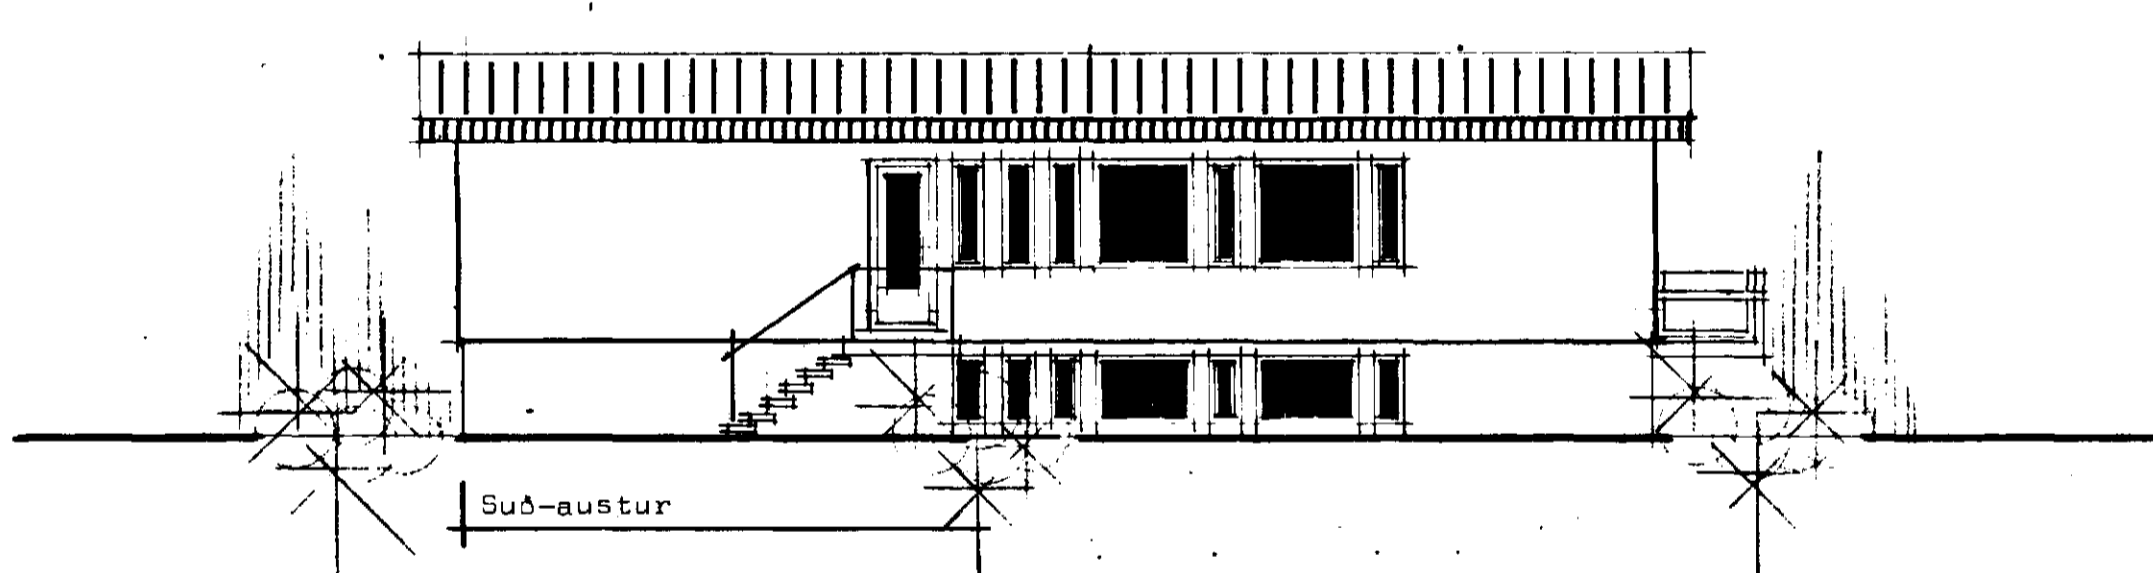


SMÁRAHVAMMUR 2. Hafnarfirði

Samþykkt á fundi bygginga-  
nefndar þ. 18.7.1979  
BYGGINGAFULLTRÚIN  
Í HAFNARFIRÐI  
*S. Kristjánsson*

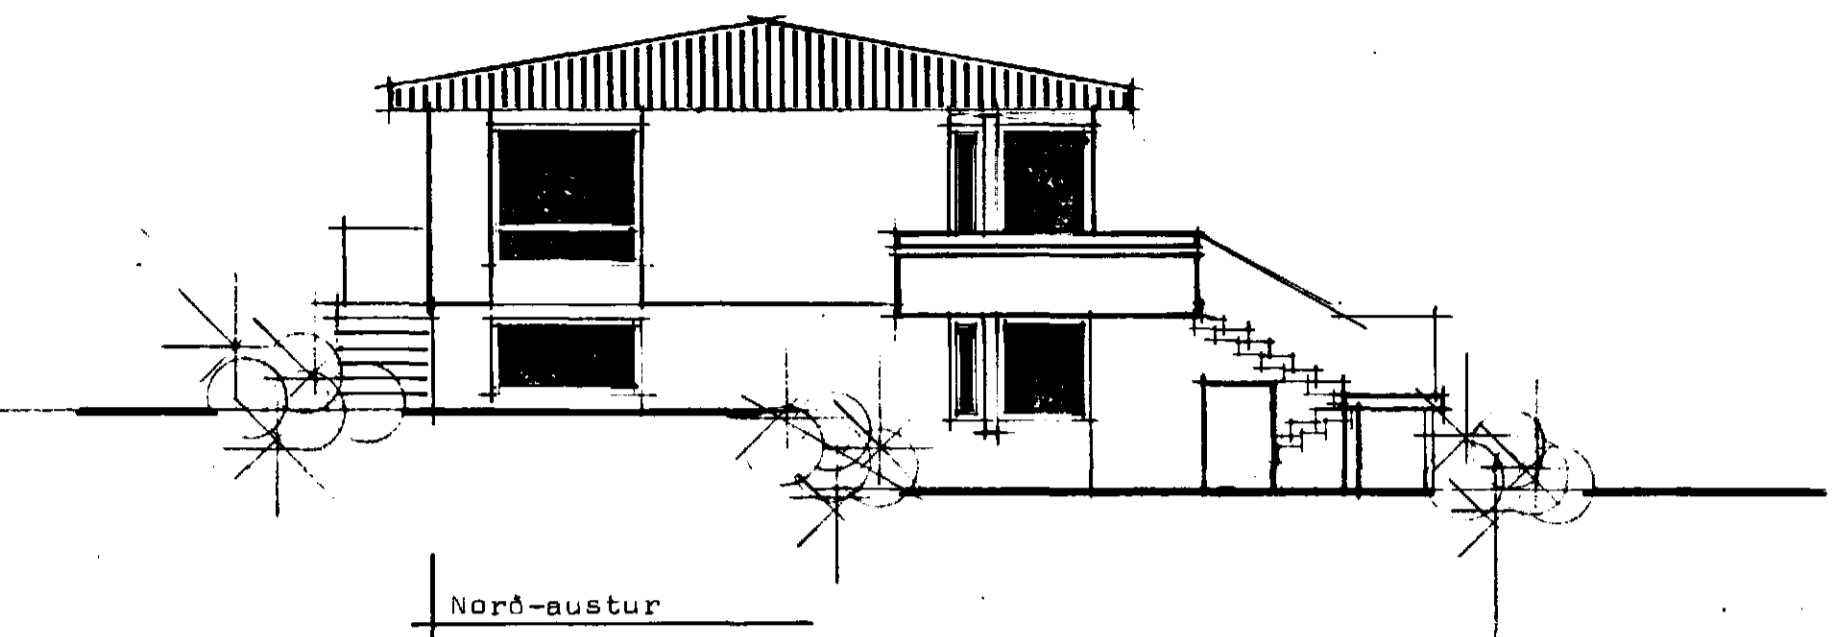

SNEIÐING

Flatarmál húss brúttó ..... 138,00 m<sup>2</sup>  
Flatarmál húss nettó ..... 120,00 m<sup>2</sup>  
Ír merkir loftrás upp úr þaki.

**STADALHÚS** T/S  
TEIKNISTOFA SUDURLANDSBRAUT 20 SIMI 83141

VERKEFNI	DAGS.	1978	VERK NR
Otflitsmyndir og sneiðing	MKV.	1:100	H1
Smárahvammur 2 Hafnarfirði	BR.		
	BLAD NR		

*Sigurður Guðmundsson*      *Sigurður P. Kristjánsson*  
SIGURÐUR GUÐMUNDSSON      SIGURÐUR P. KRISTJÁNSSON      FTFÍ