




SMÁRAHVAMMUR 2.

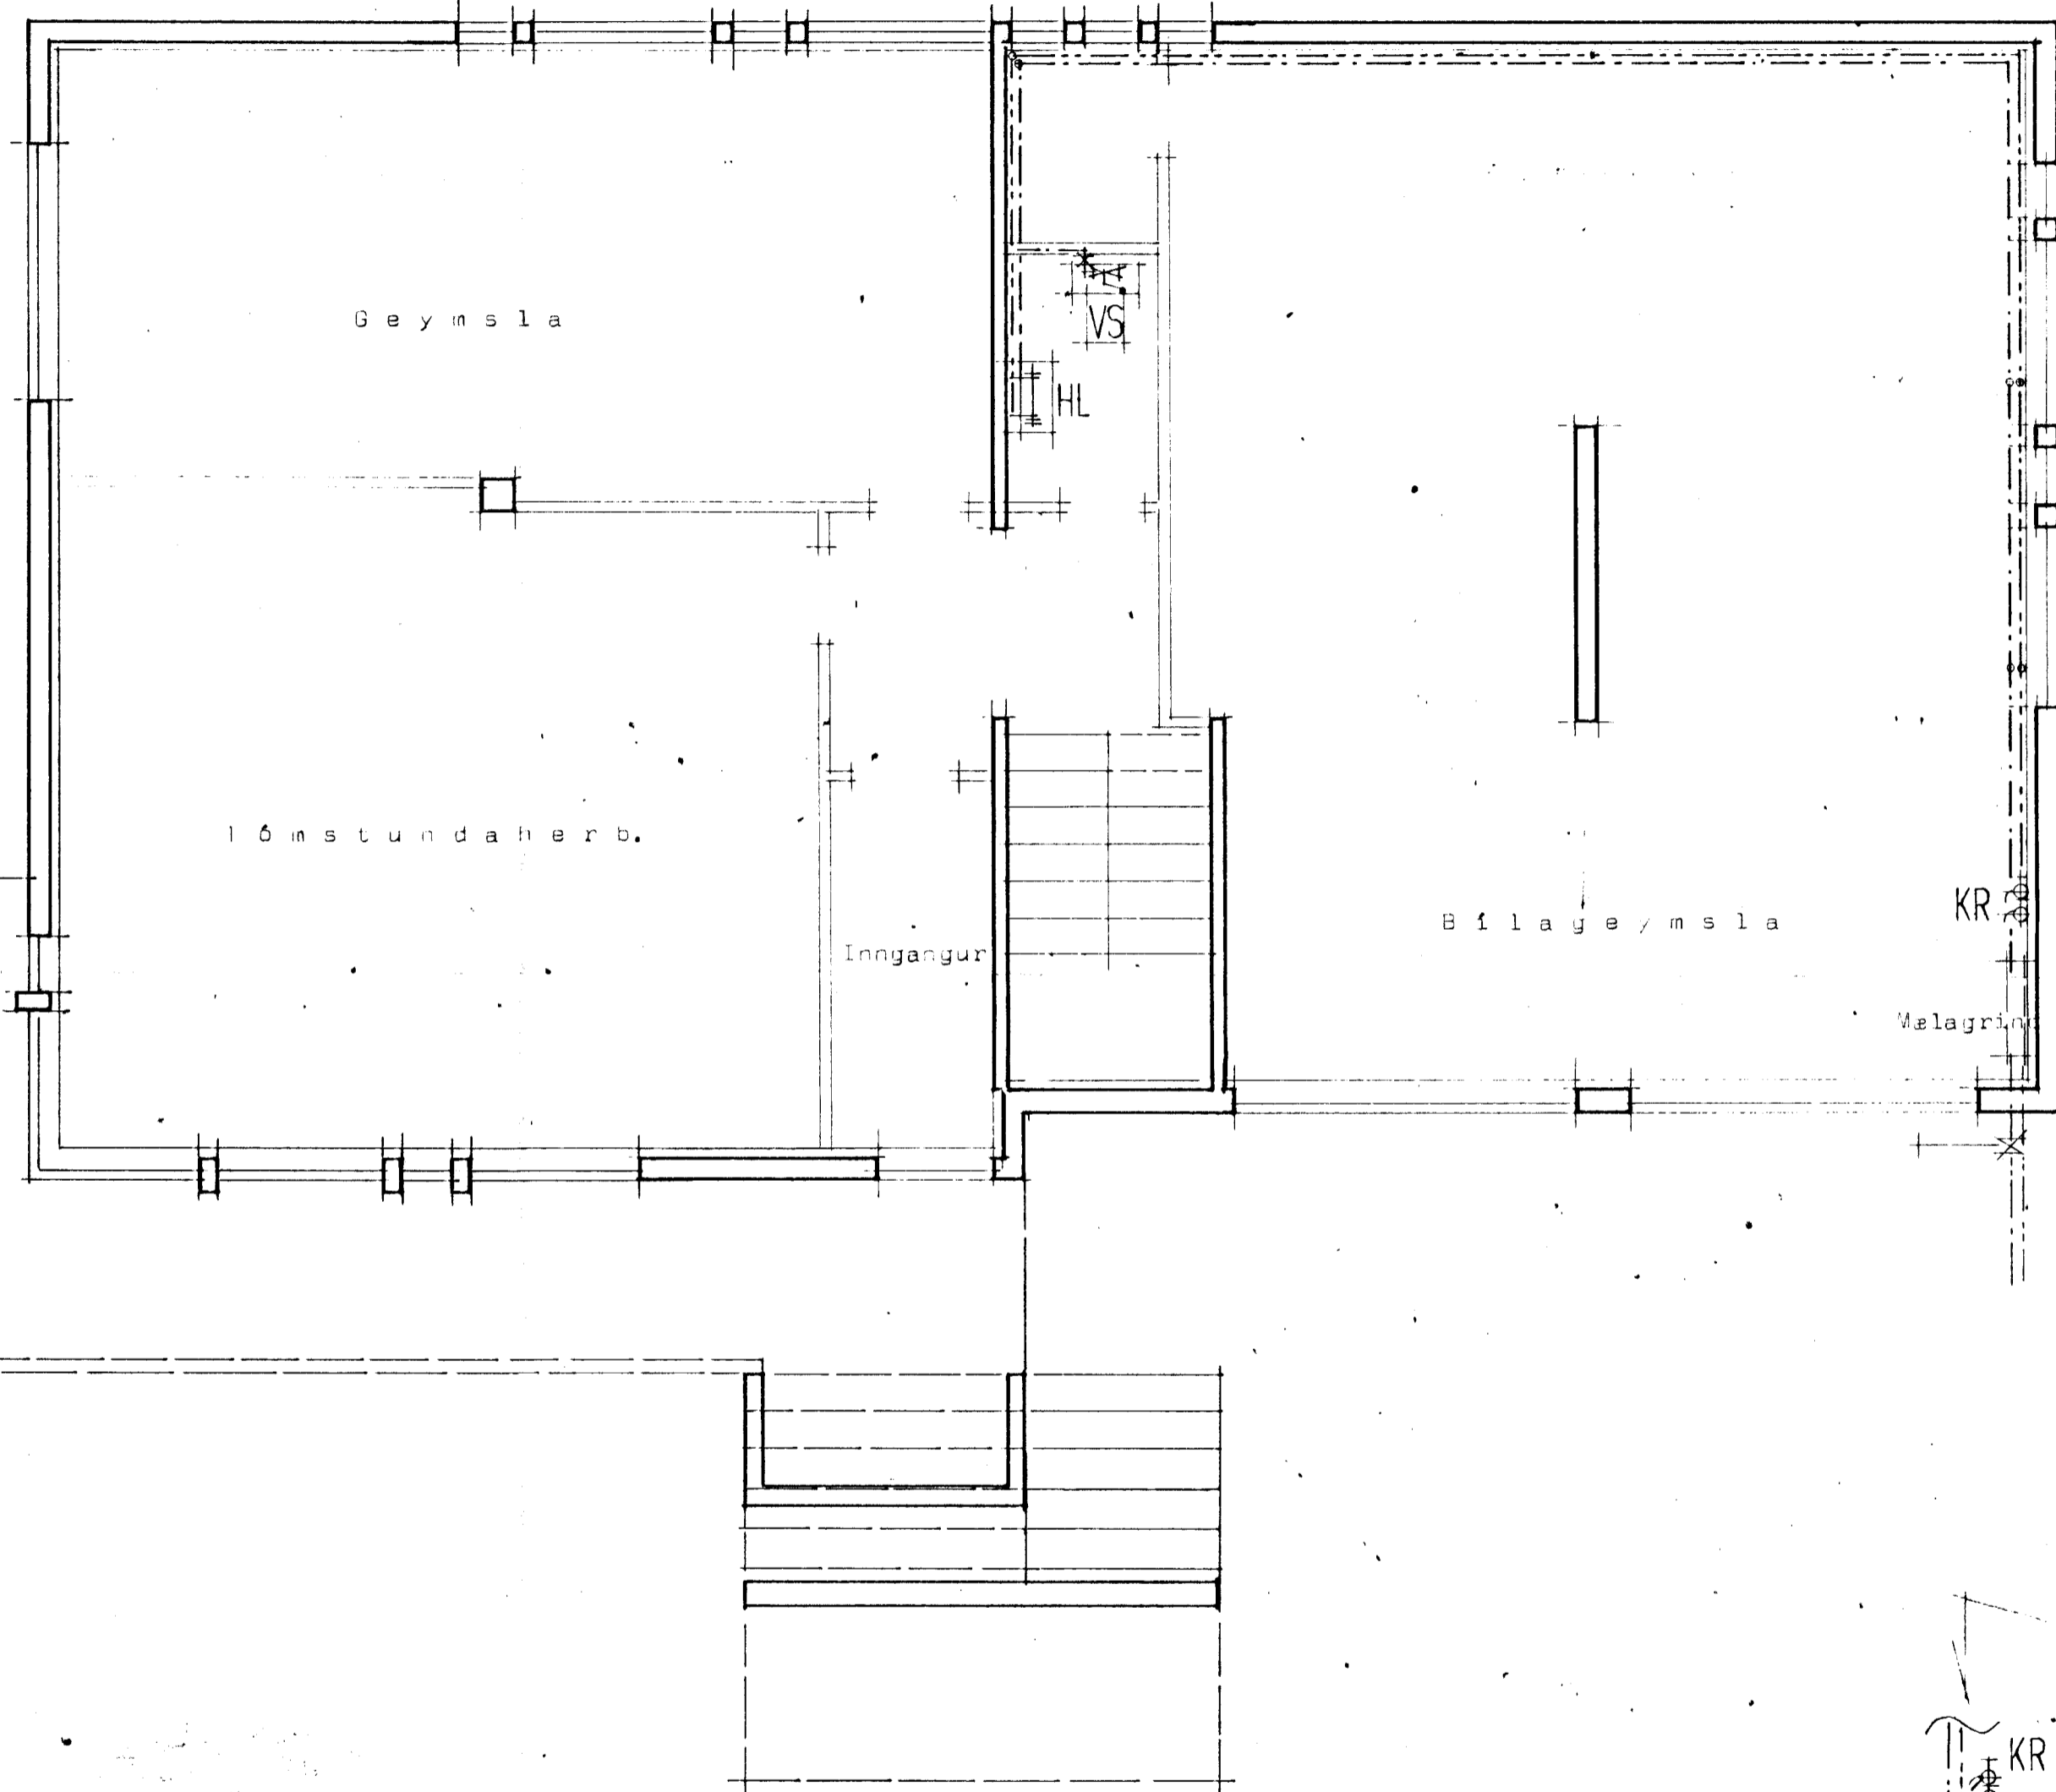

Grunnmynd jarðnaðar Mkv 1:50

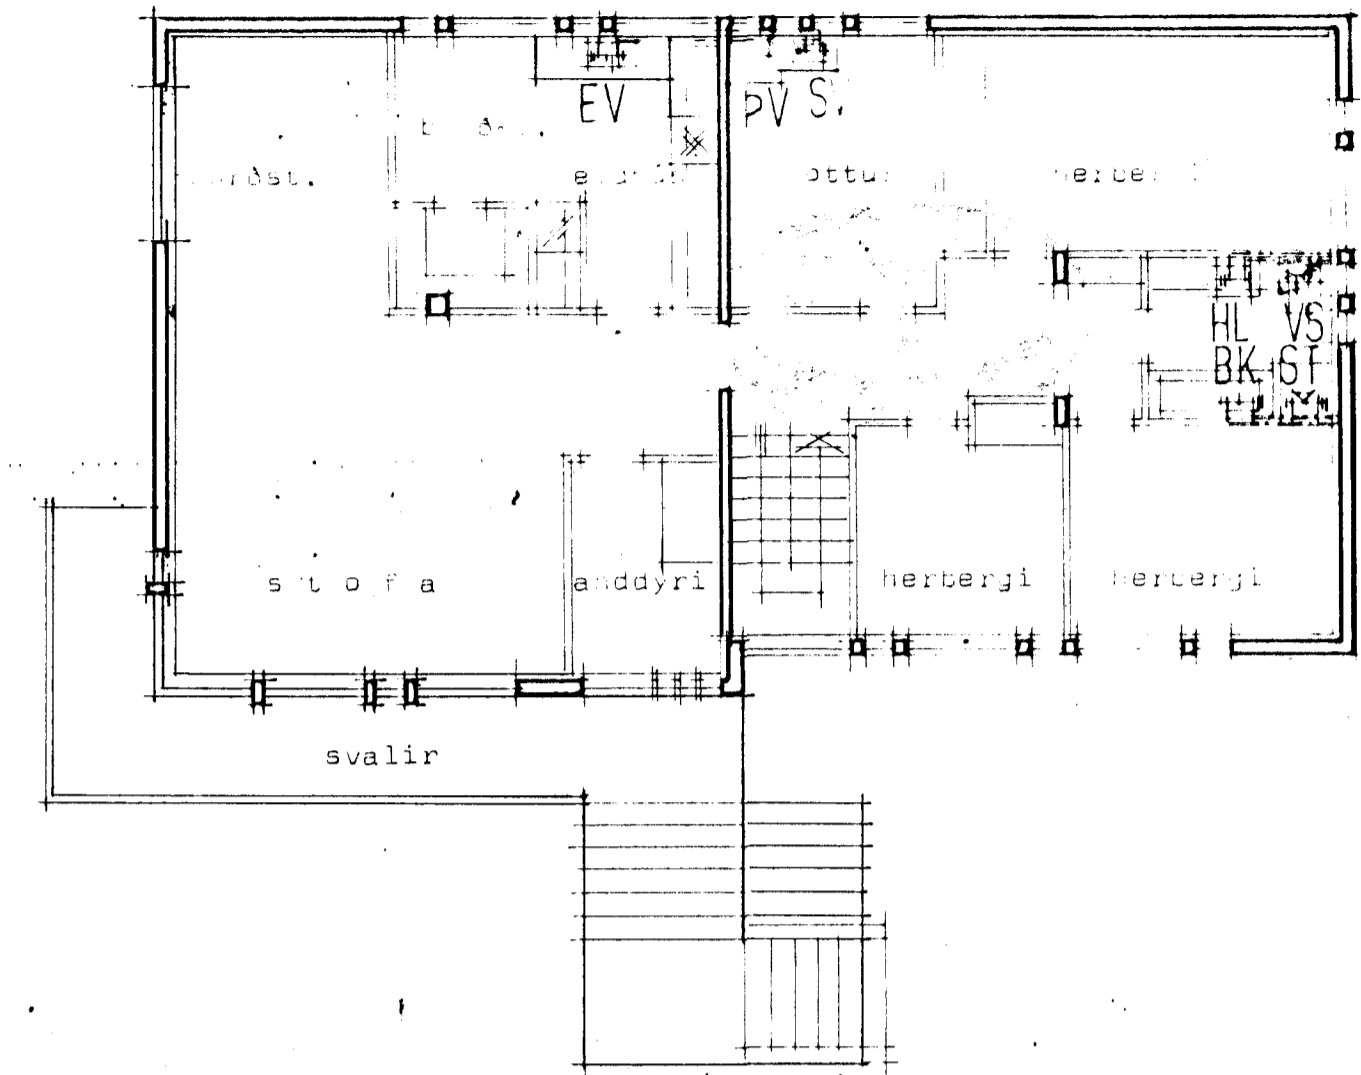

Grunnmynd hæðar Mkv 1:100

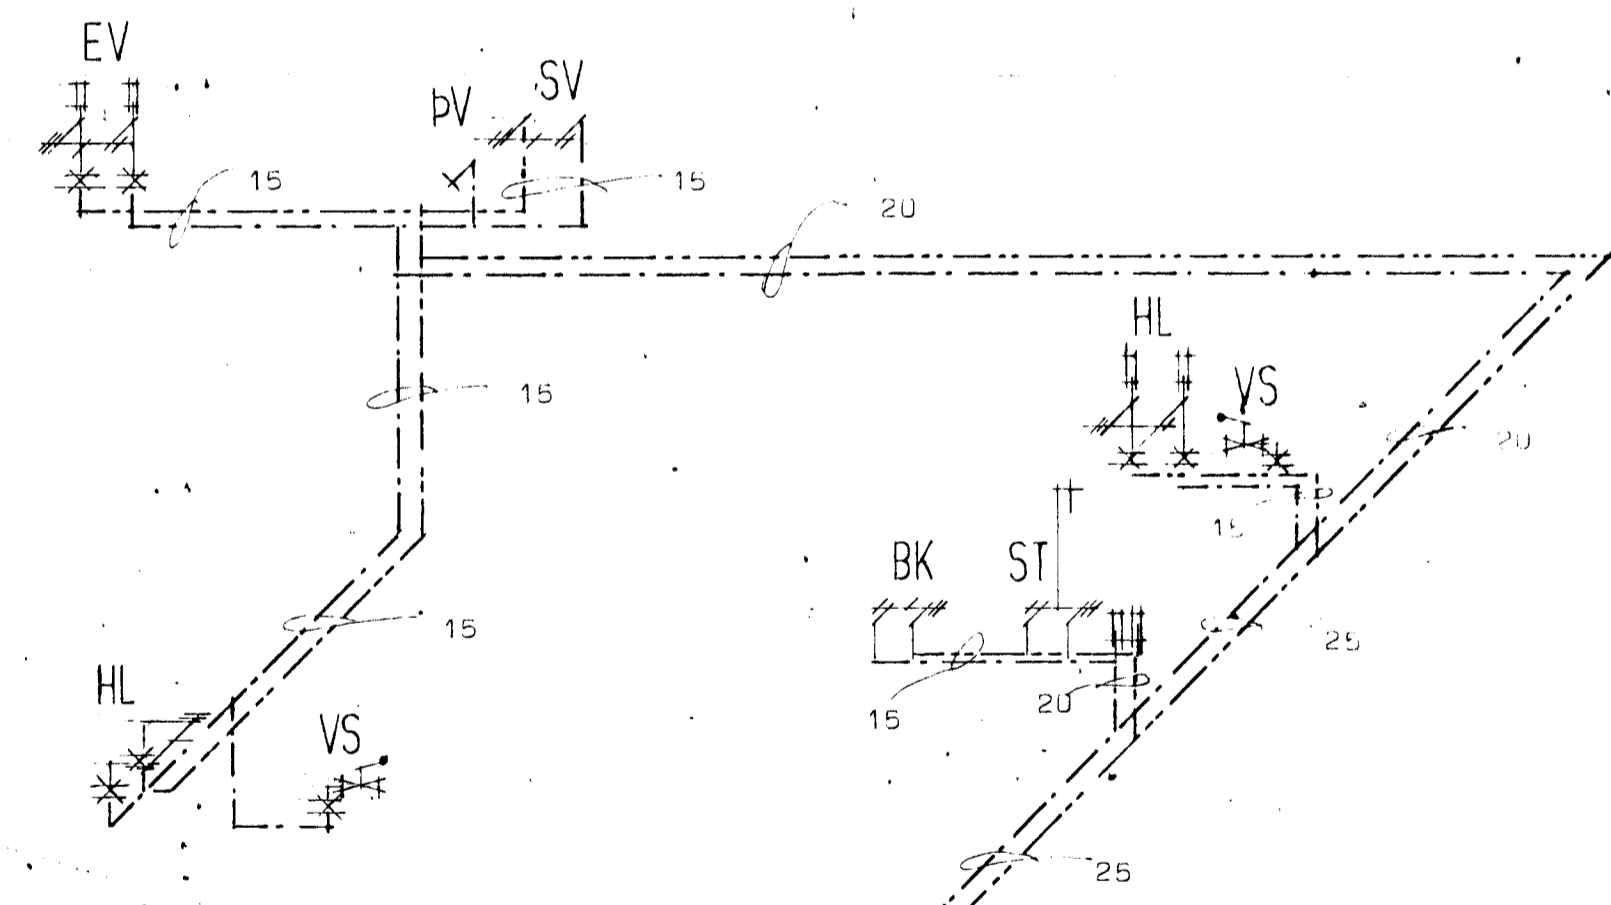

KR

Renniloki, m spindli upp úr jörð.

Rúmmynd.



STAÐALHÚS S F

TEIKNISTOFA Síðumúla 31. Sími 83141

13. maí 1980



VERKEFNI Neysluvatnslagnir	DAGS. MKV. 1:100 1:50	VERK NR H 1
SMÁRAHVAMMUR 2.		
BR. <i>(Signature)</i>		
BLAD NR		
<i>(Signature)</i> <i>(Signature)</i>		
SIGURDUR GUÐMUNDSSON SIGURDUR P KRISTJÁNSSON FTFI		