





Samþykkt þann

08 JUNI 2003

Byggingafulltrúinn í Hafnarfirði  
F.h. Kristján Þórarinnsson

KJP

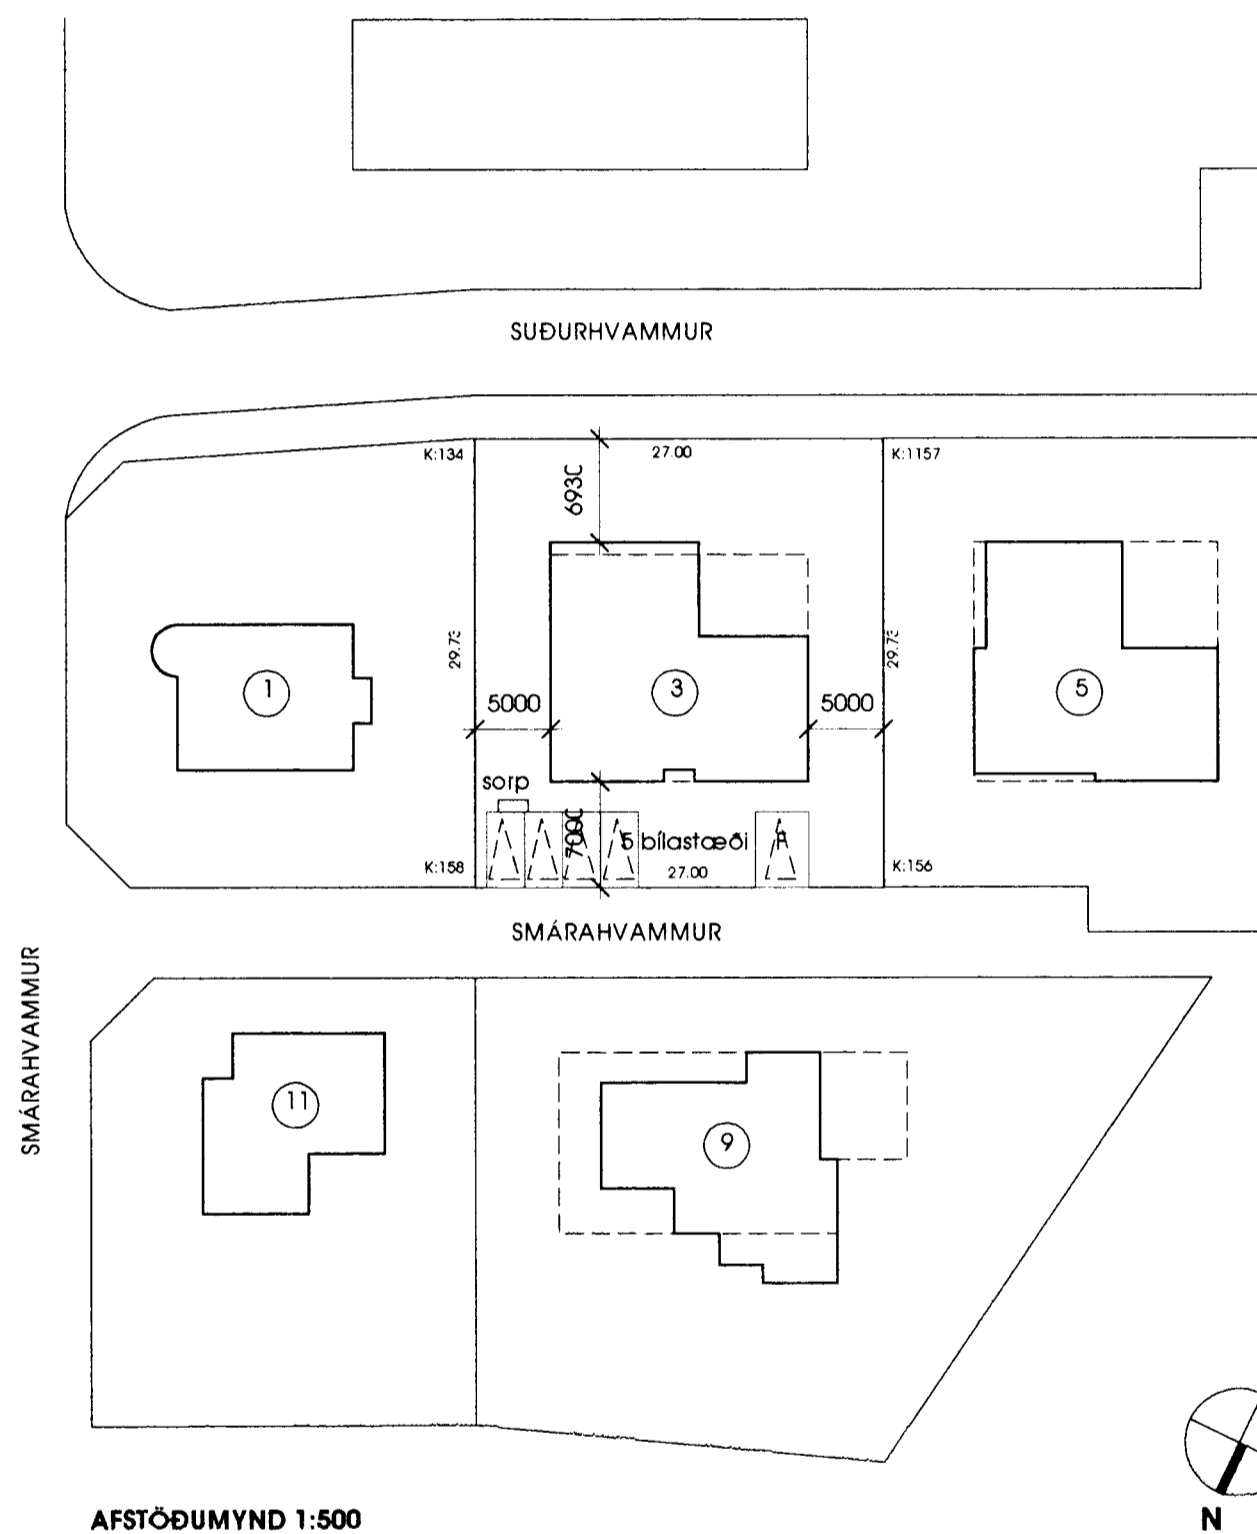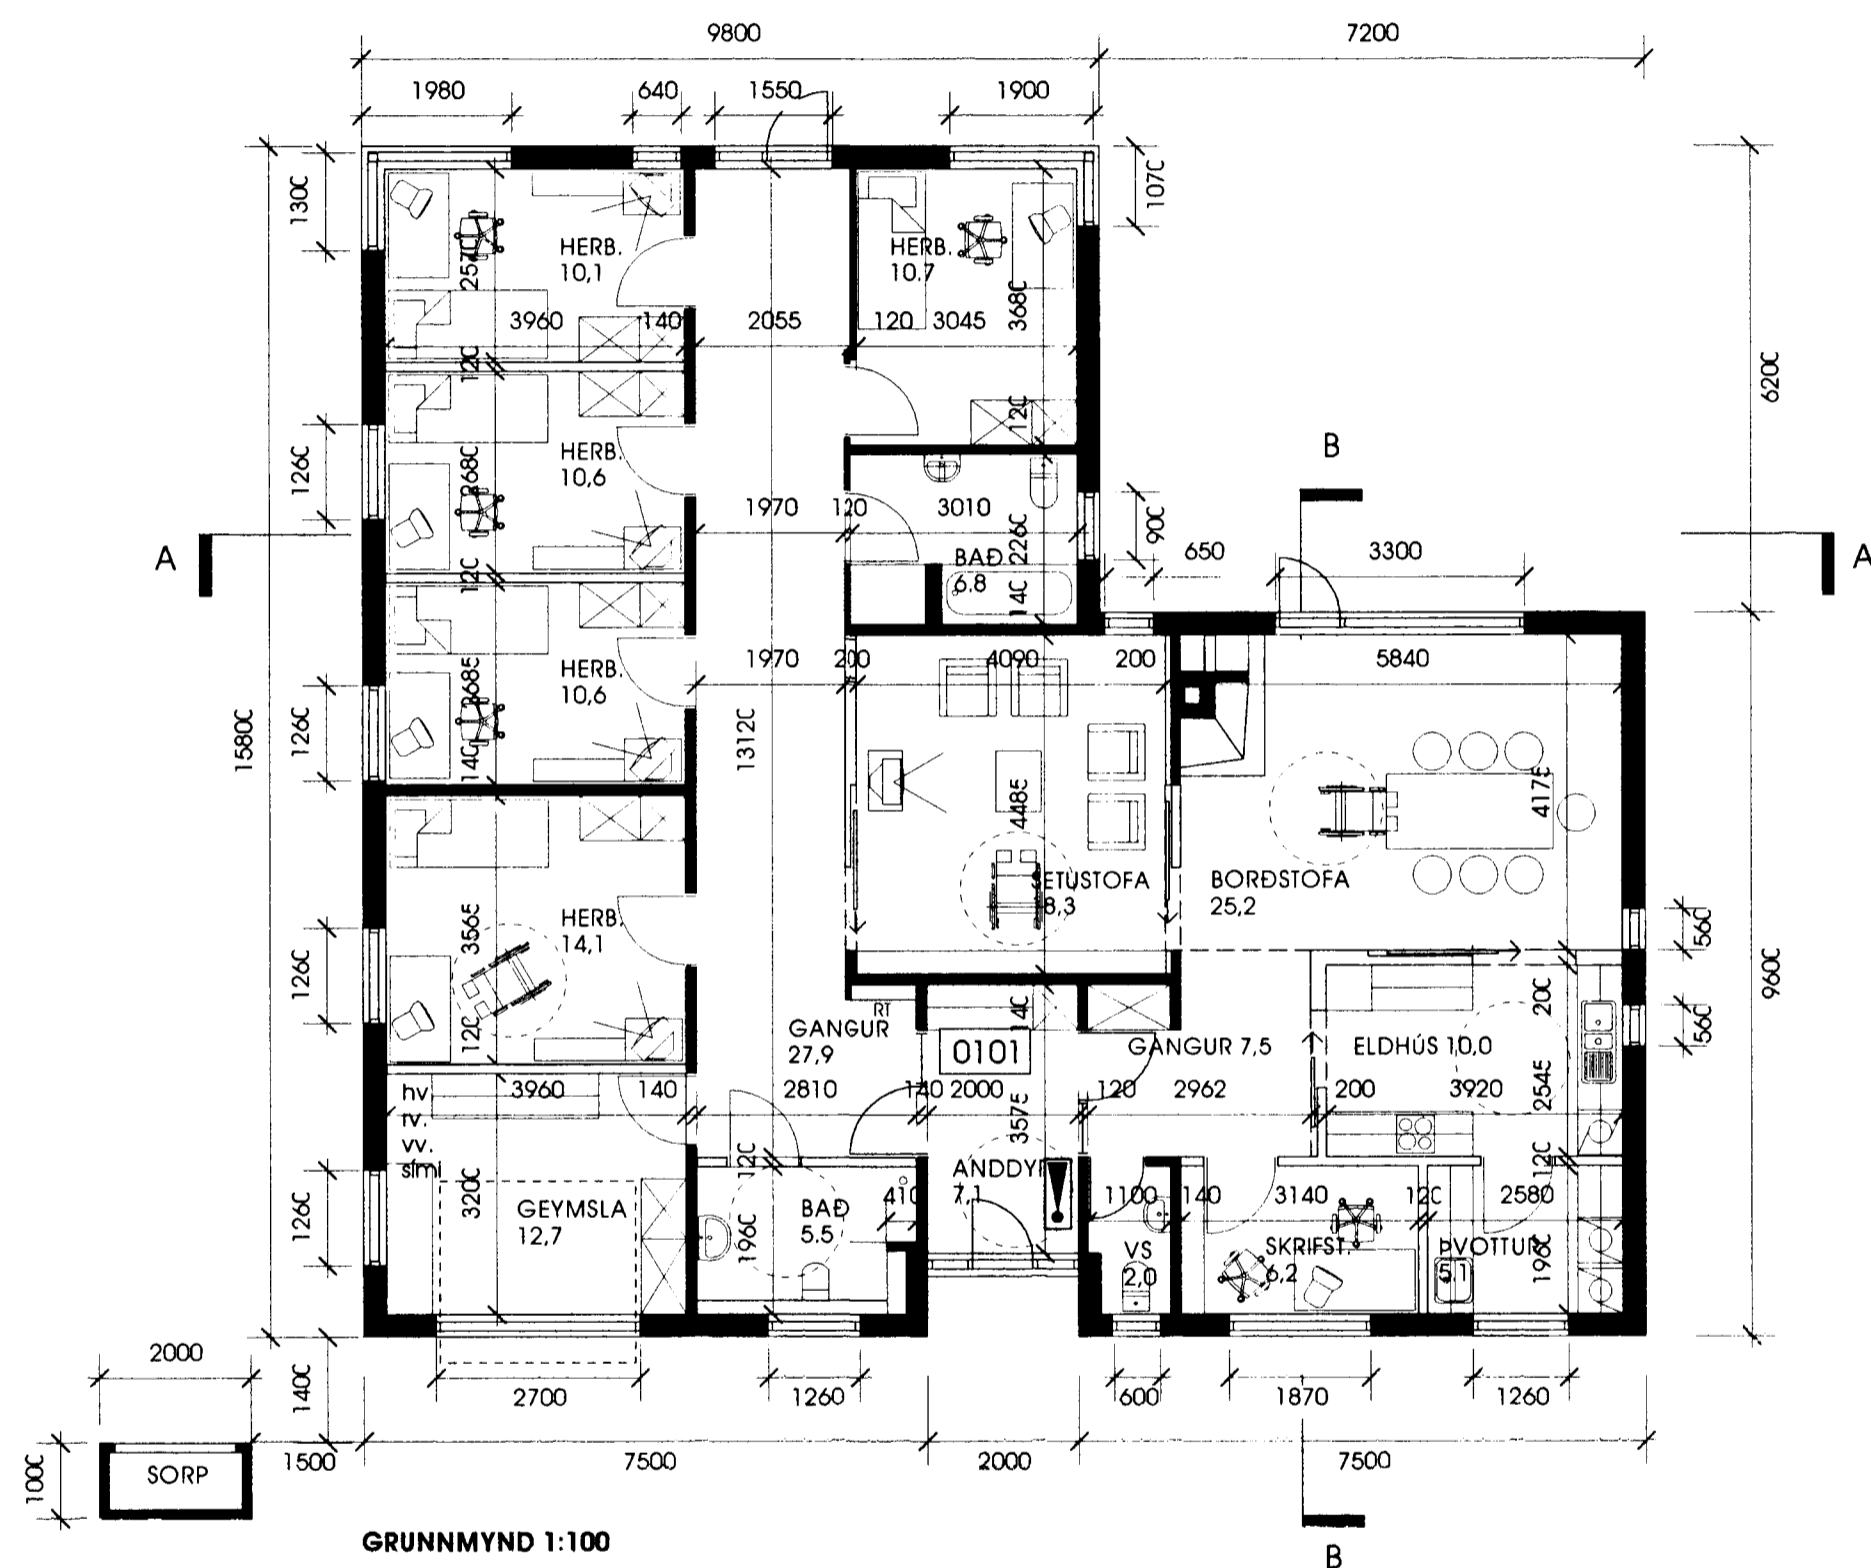

**BYGGINGARLÝSING:**

Húsið er steinsteypt einbýlishús á einni hæð með innbyggðum bílskúr.  
Núverandi íbúð ásamt innbyggðum bílskúr er breytt í sambýli fyrir 5 einstaklinga.  
Sagað er niður úr glugga við hlíð útfirðar á suðausturhlíð.  
Bílastæðum á lóð er fjölgað úr tveimur í fimm.  
Brunaviðvörðunarkerfi er í húsinu.

**BRÚTTÓFLATARMÁL HÚSS:** 224,0 m<sup>2</sup>  
**RÚMMÁL HÚSS:** 925,9 m<sup>3</sup>

**STAÐGREINIR:** 78900030  
**LANDNÚMÉR:** 122265

**BREYTINGAR.**

nr. dags. lýsing

**SAMBÝLI  
SMÁRAHVAMMUR 3, HAFNARFIRÐI**

**BREYTINGAR Á INNRA SKIPULAGI** **ADALTEIKNINGAR**

**AFSTÖÐUMYND  
GRUNNMYND**

Telkn.nr.: **A01.01**

Útgáfa **28.05.03** Verkn. **GK.000970**  
Breyting Dags. Mkv. **1: 100 1:500**

**GLÁMA·KÍM**

Alkúster Laugavegi 164 ehf. 105 Reykjavík  
t: 530-8100, f: 530-8101, s: 540 494 2239  
glama@glamokim.is, www.glamokim.is

Jóhannes Þórarinnsson arkitekt FAI

Arni Kjartansson arkitekt FAI

kt: 12 1057-6039

kt: 040352-3099