



Samþykkt á fundi bygginga-  
nefndar þ. 15.12.1988  
BYGGINGAFULLTRÚINN  
HAFNARFIRÐI


Ganga stíll frá opnu...  
skilgreint í samvæmi  
við reglugerðir

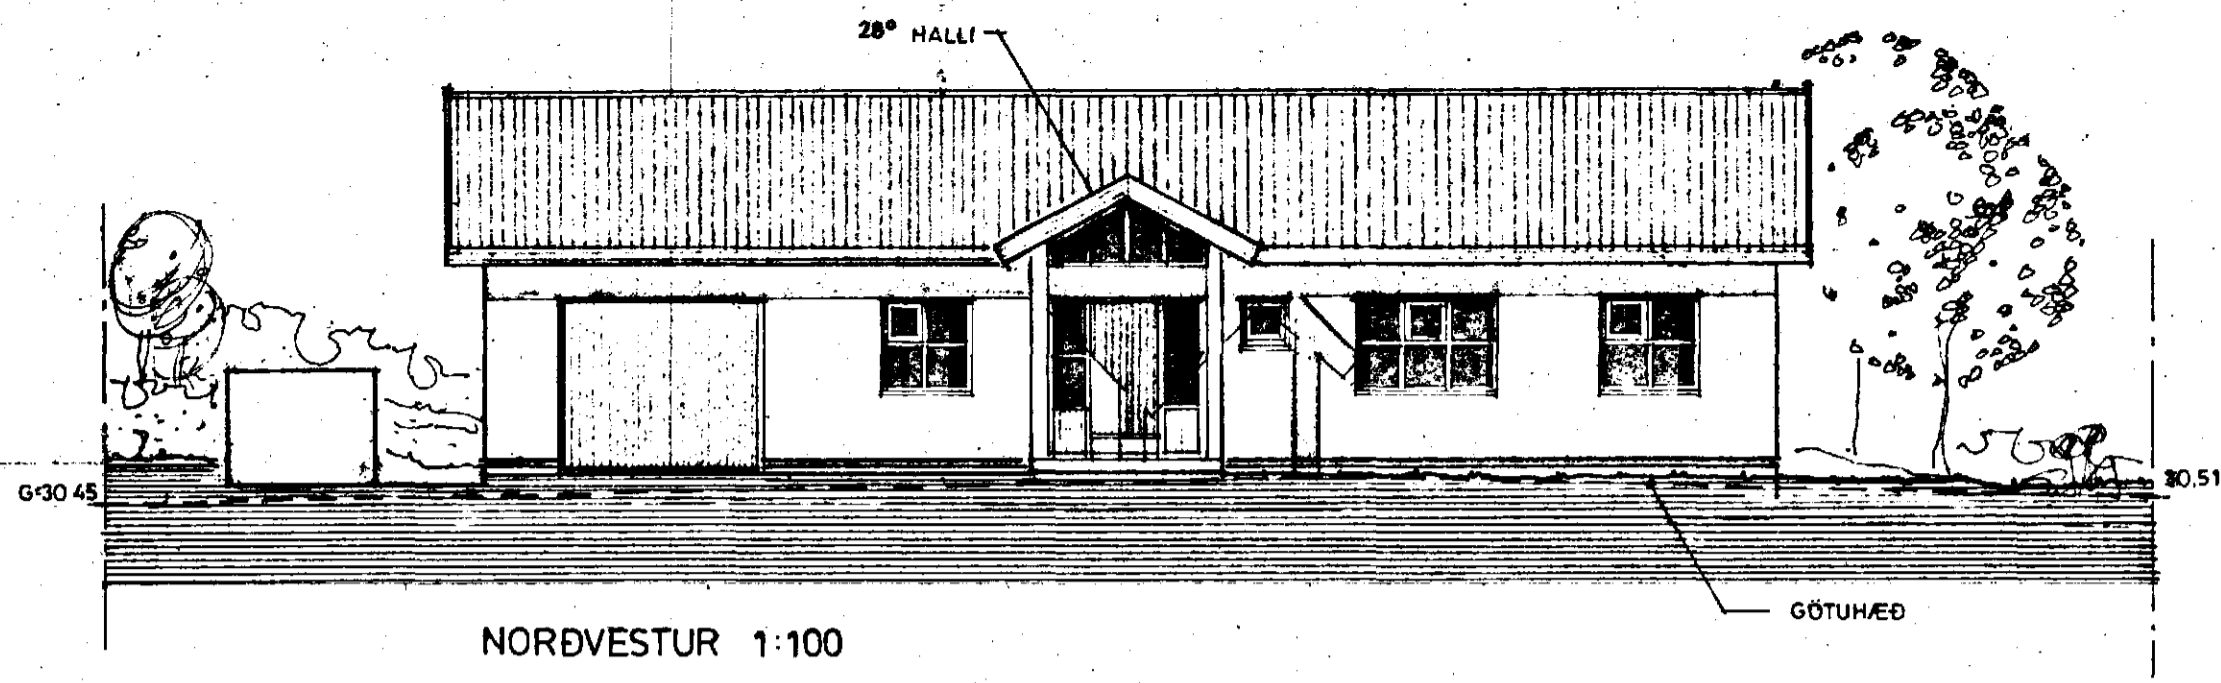


NORÐVESTUR 1:100

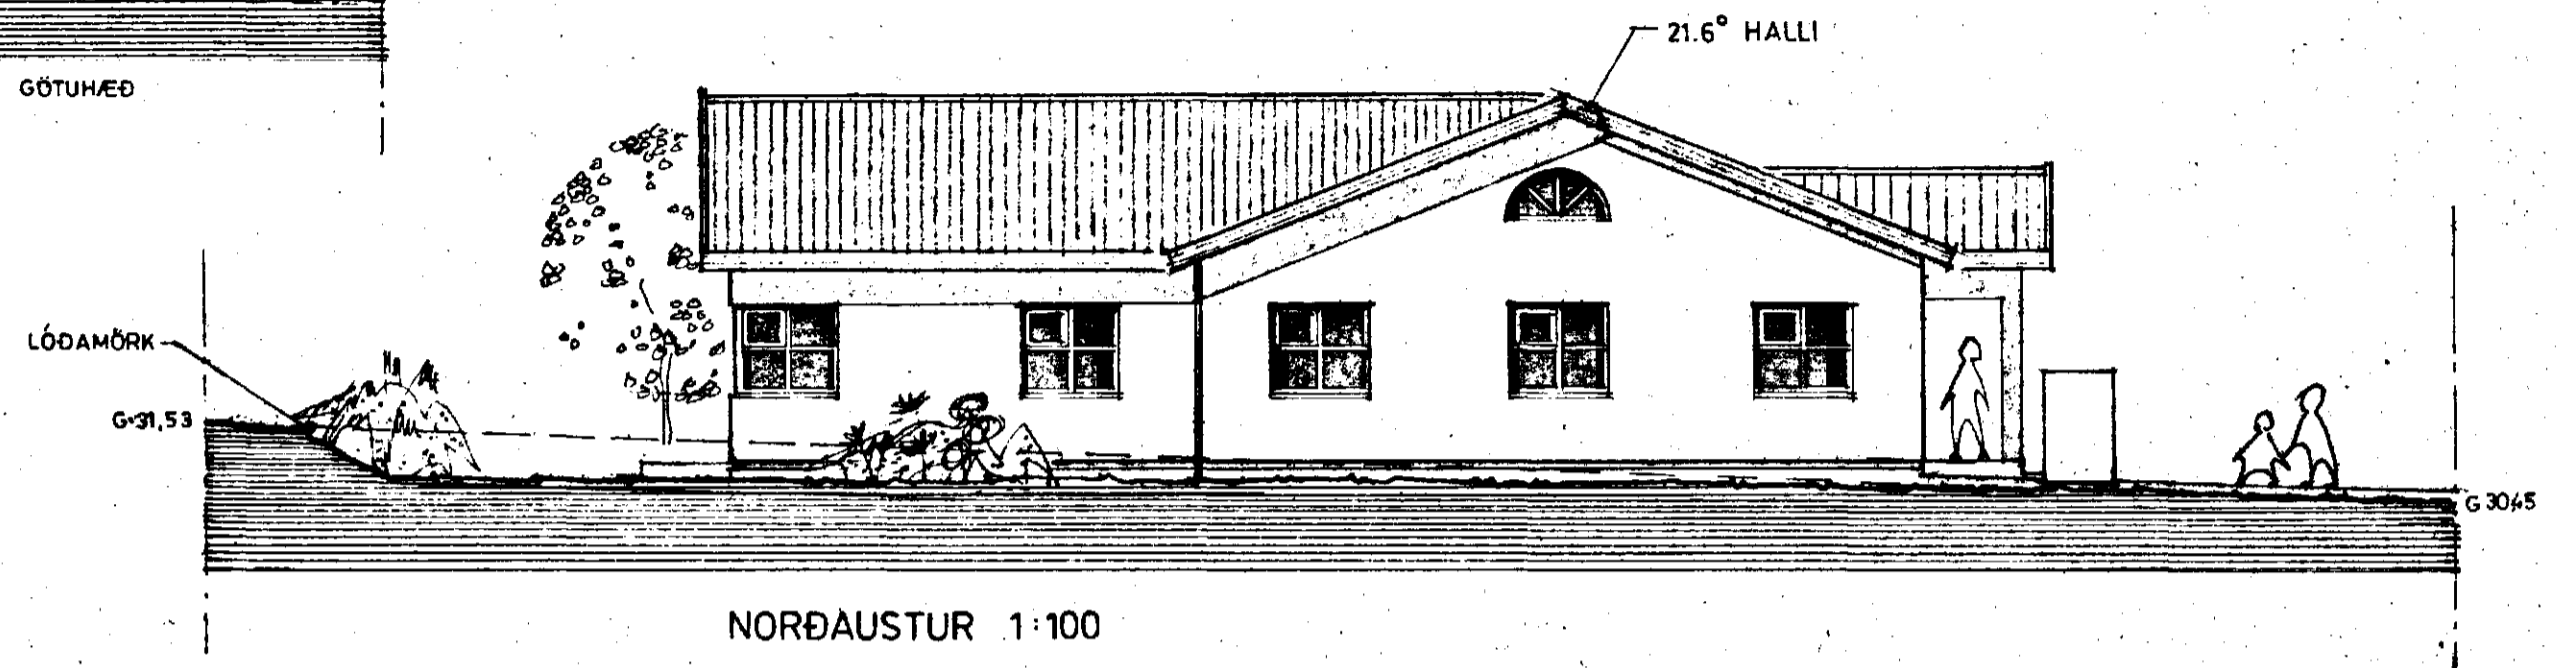

NORÐAUSTUR 1:100

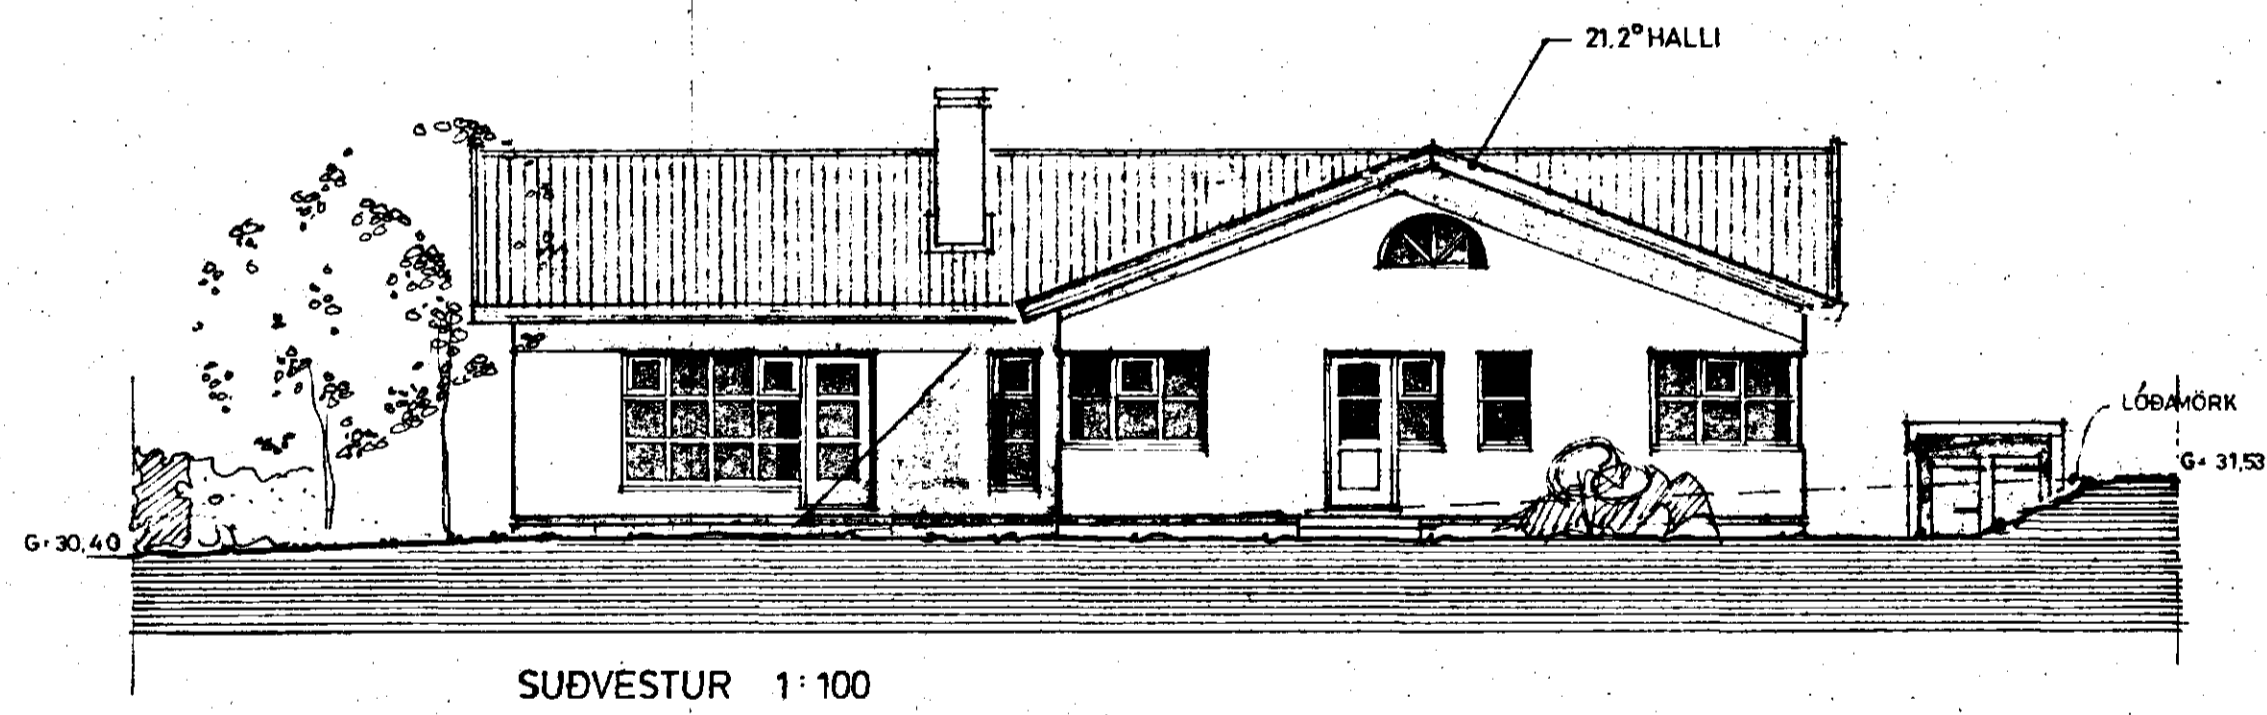

SUÐVESTUR 1:100

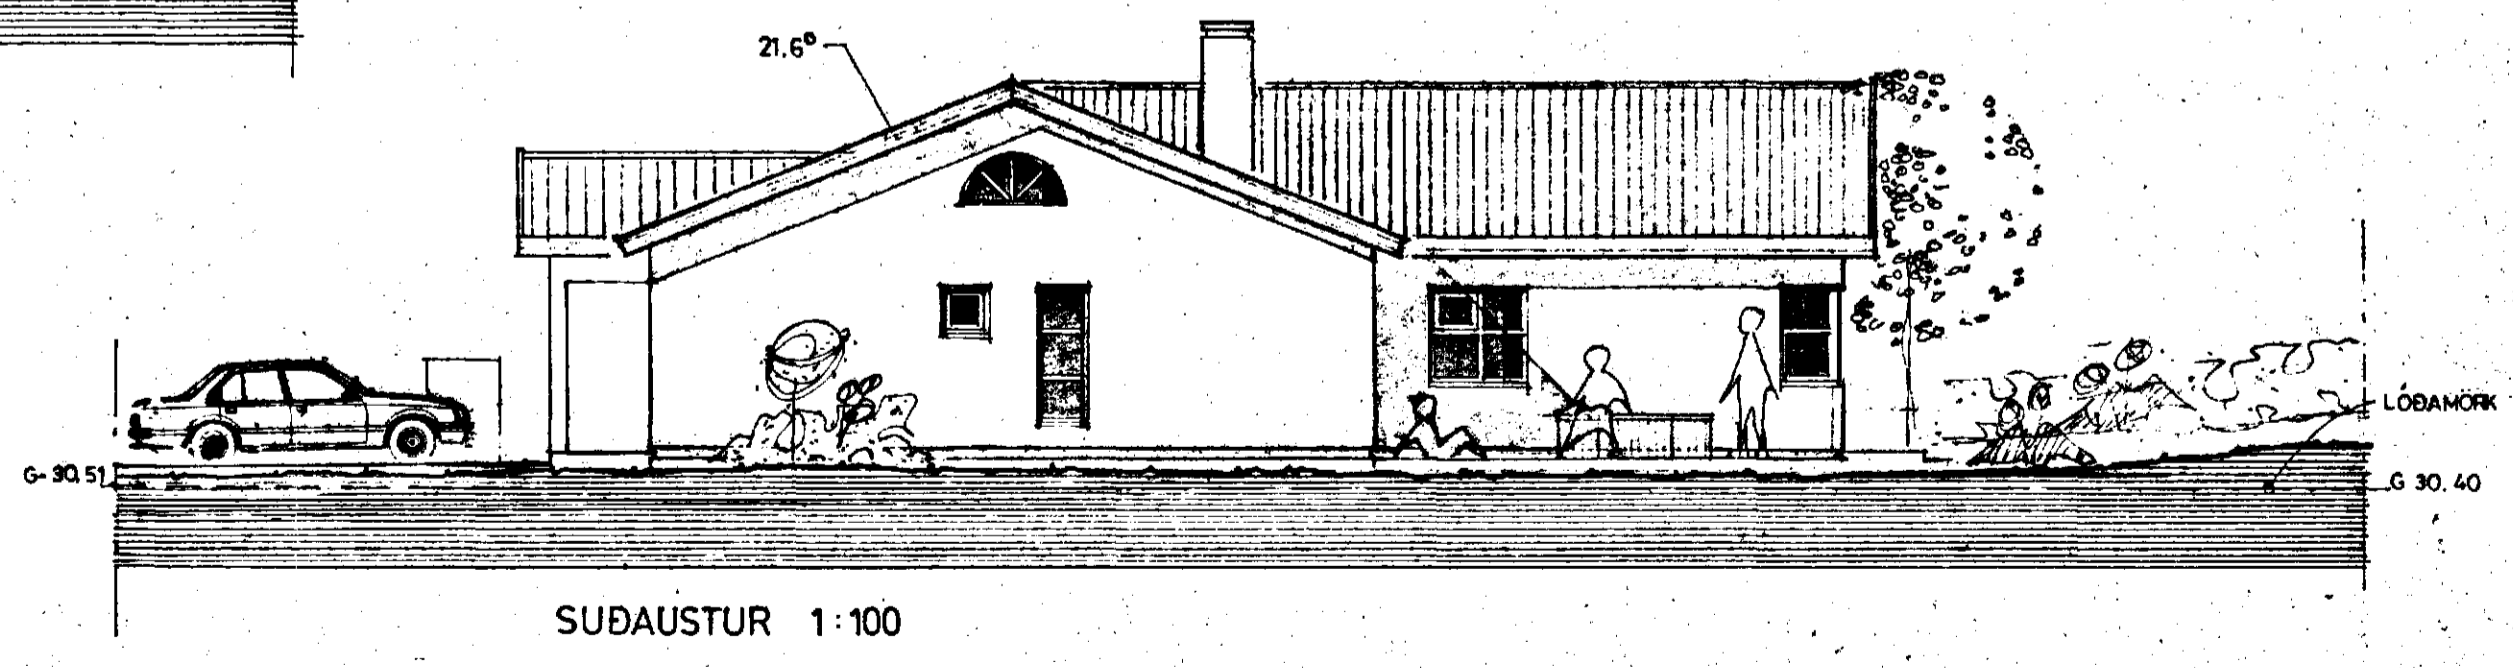

SUÐAUSTUR 1:100

BREYTT Í AGÚST '88  
BREYTT Í MAÍ 1988

TEIKNISTOFAN SUBURGÖTU 14 220 HAFNARFJÖRDUR  
PÁLL V. BJARNASON ARKITEKT FAI SÍMI 54355

208.03

SMÁRAHVAMMUR 3, HAFNARFIRÐI EINBÝLISHÚS  
ÚTLITSMYNDIR

*Páll V. Bjarnason*

DAGS	MARS 1988
KVARNI	1:100
HANNAÐ	P.V.B.
TEIKNAD	A.E.
YFIRF	P.V.B.