


Samþykkt á fundi bygginga-
nefndar þ. 10.13. 1988

BYGGINGAFULLTRÚINN
Í HAFNARFIRÐI

[Signature]


Ganga skal frá opnu
eldstæði í samræmi
við reglugerðir

G = 31,53 G = 30,51

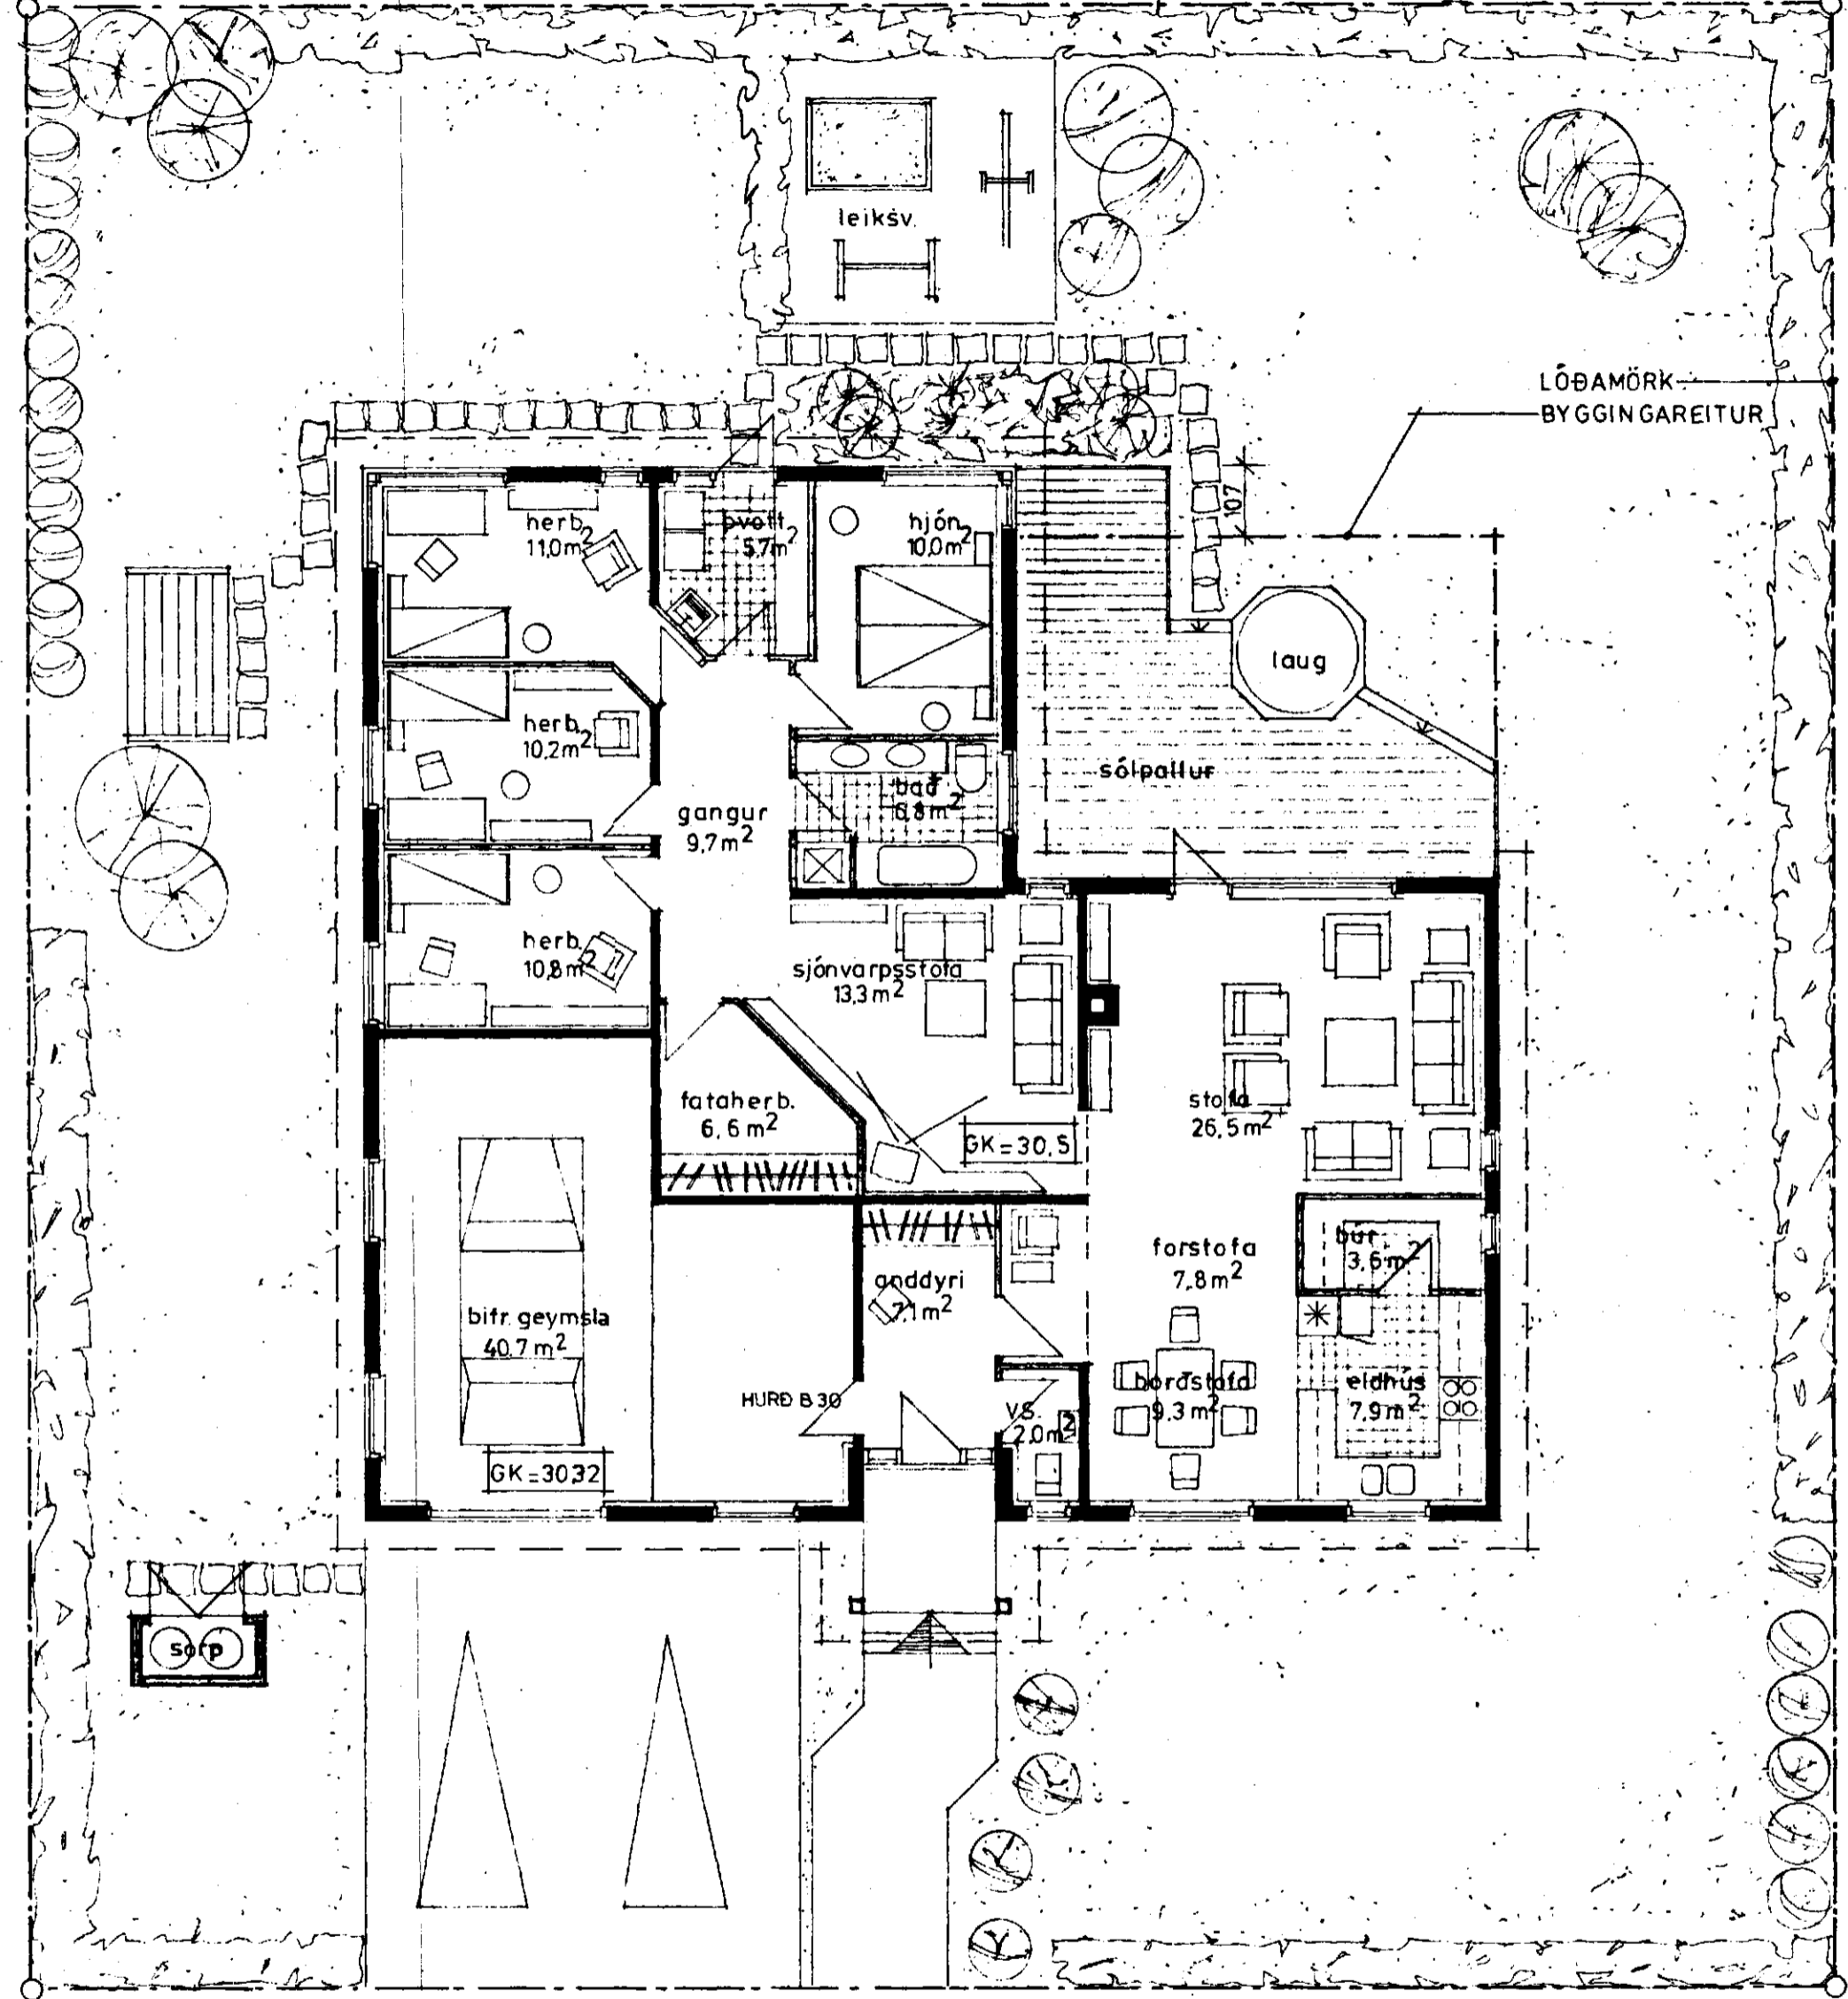

G = 30,45 G = 20,58
30,57

GRUNNMYND 1:100

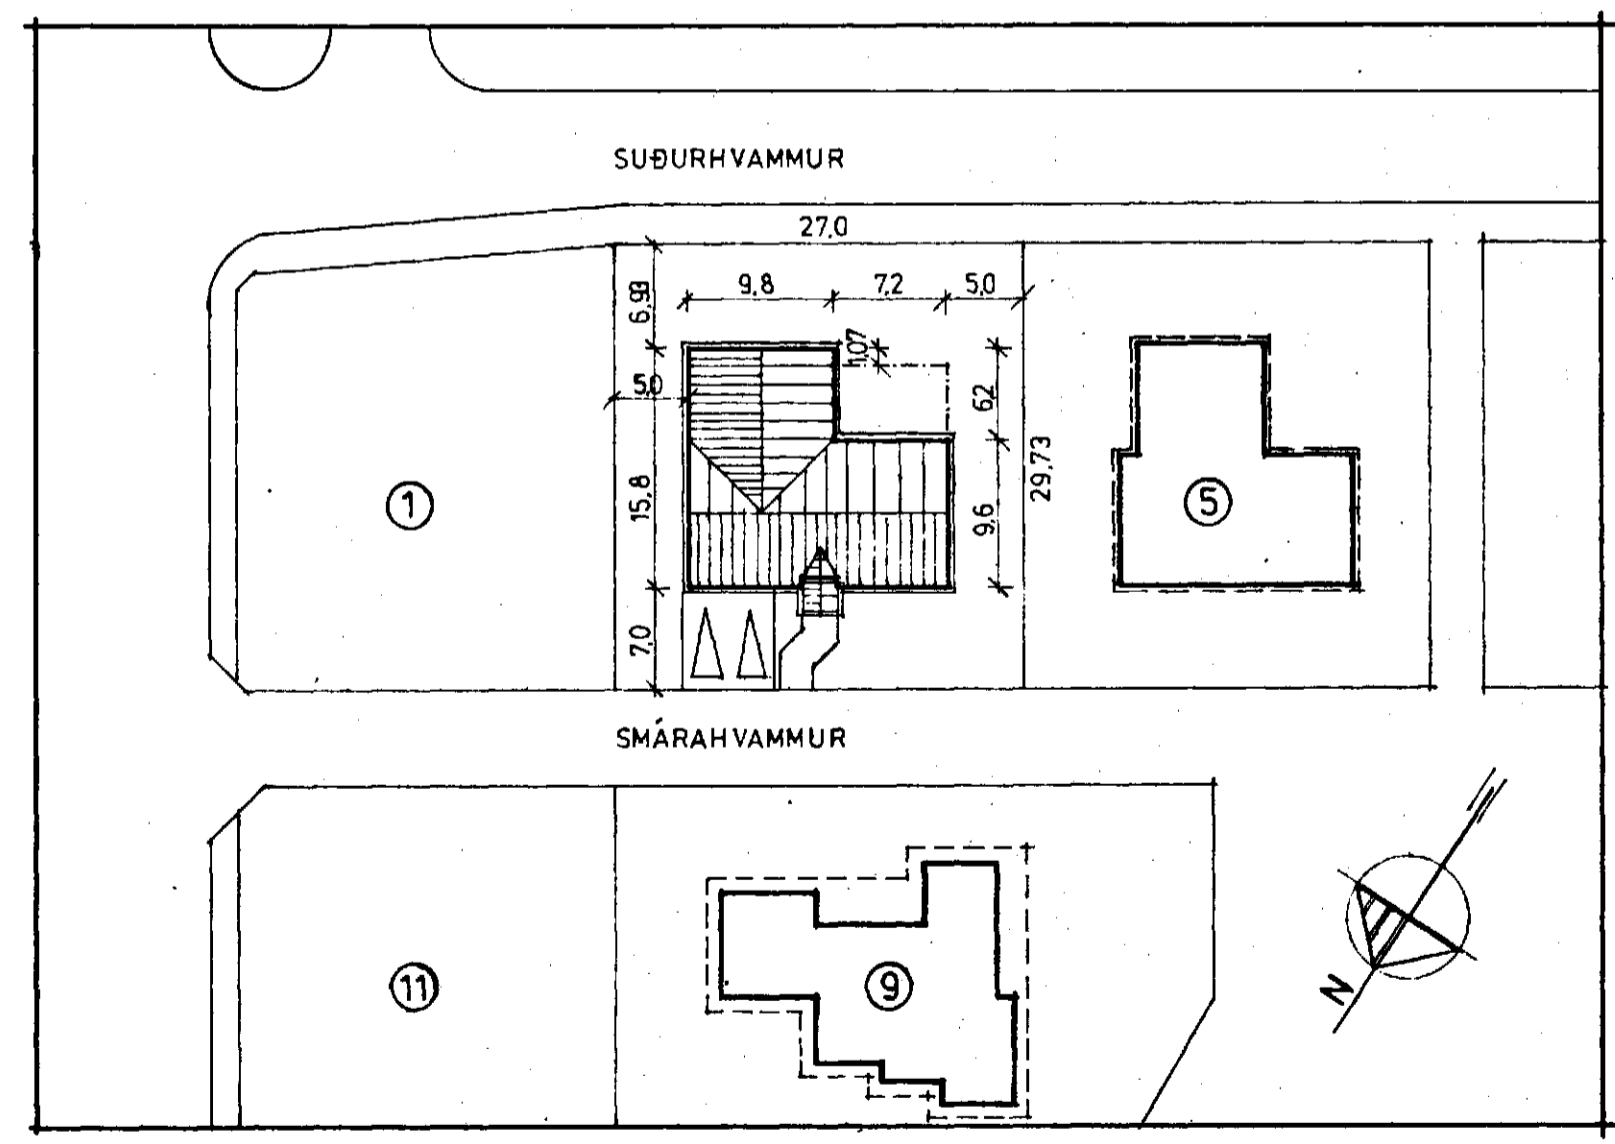

AFSTÖÐUMYND 1:500

SMÁRAHVAMMUR

TEIKNISTOFAN SUÐURGÖTU 14 220 HAFNARFJÖRDUR
PÁLL V. BJARNASON ARKITEKT FAI SÍMI 54355

208.01

SMÁRAHVAMMUR 3. HAFNARFIRÐI
GRUNNMYND HÚSS OG LÖÐAR / AFSTÖÐUMYND

Páll V. Bjarnason

DAGS	MARS 88
KVARDI	1:100 / 1:500
HANNAÐ	PVB
TEIKNAD	GS
YFIRF	PVB