





Samþykkt þann

11 SEPT. 2001

Byggingafræðingur í Hafnarfirði  
F.h. Kristján Þórarinnsson

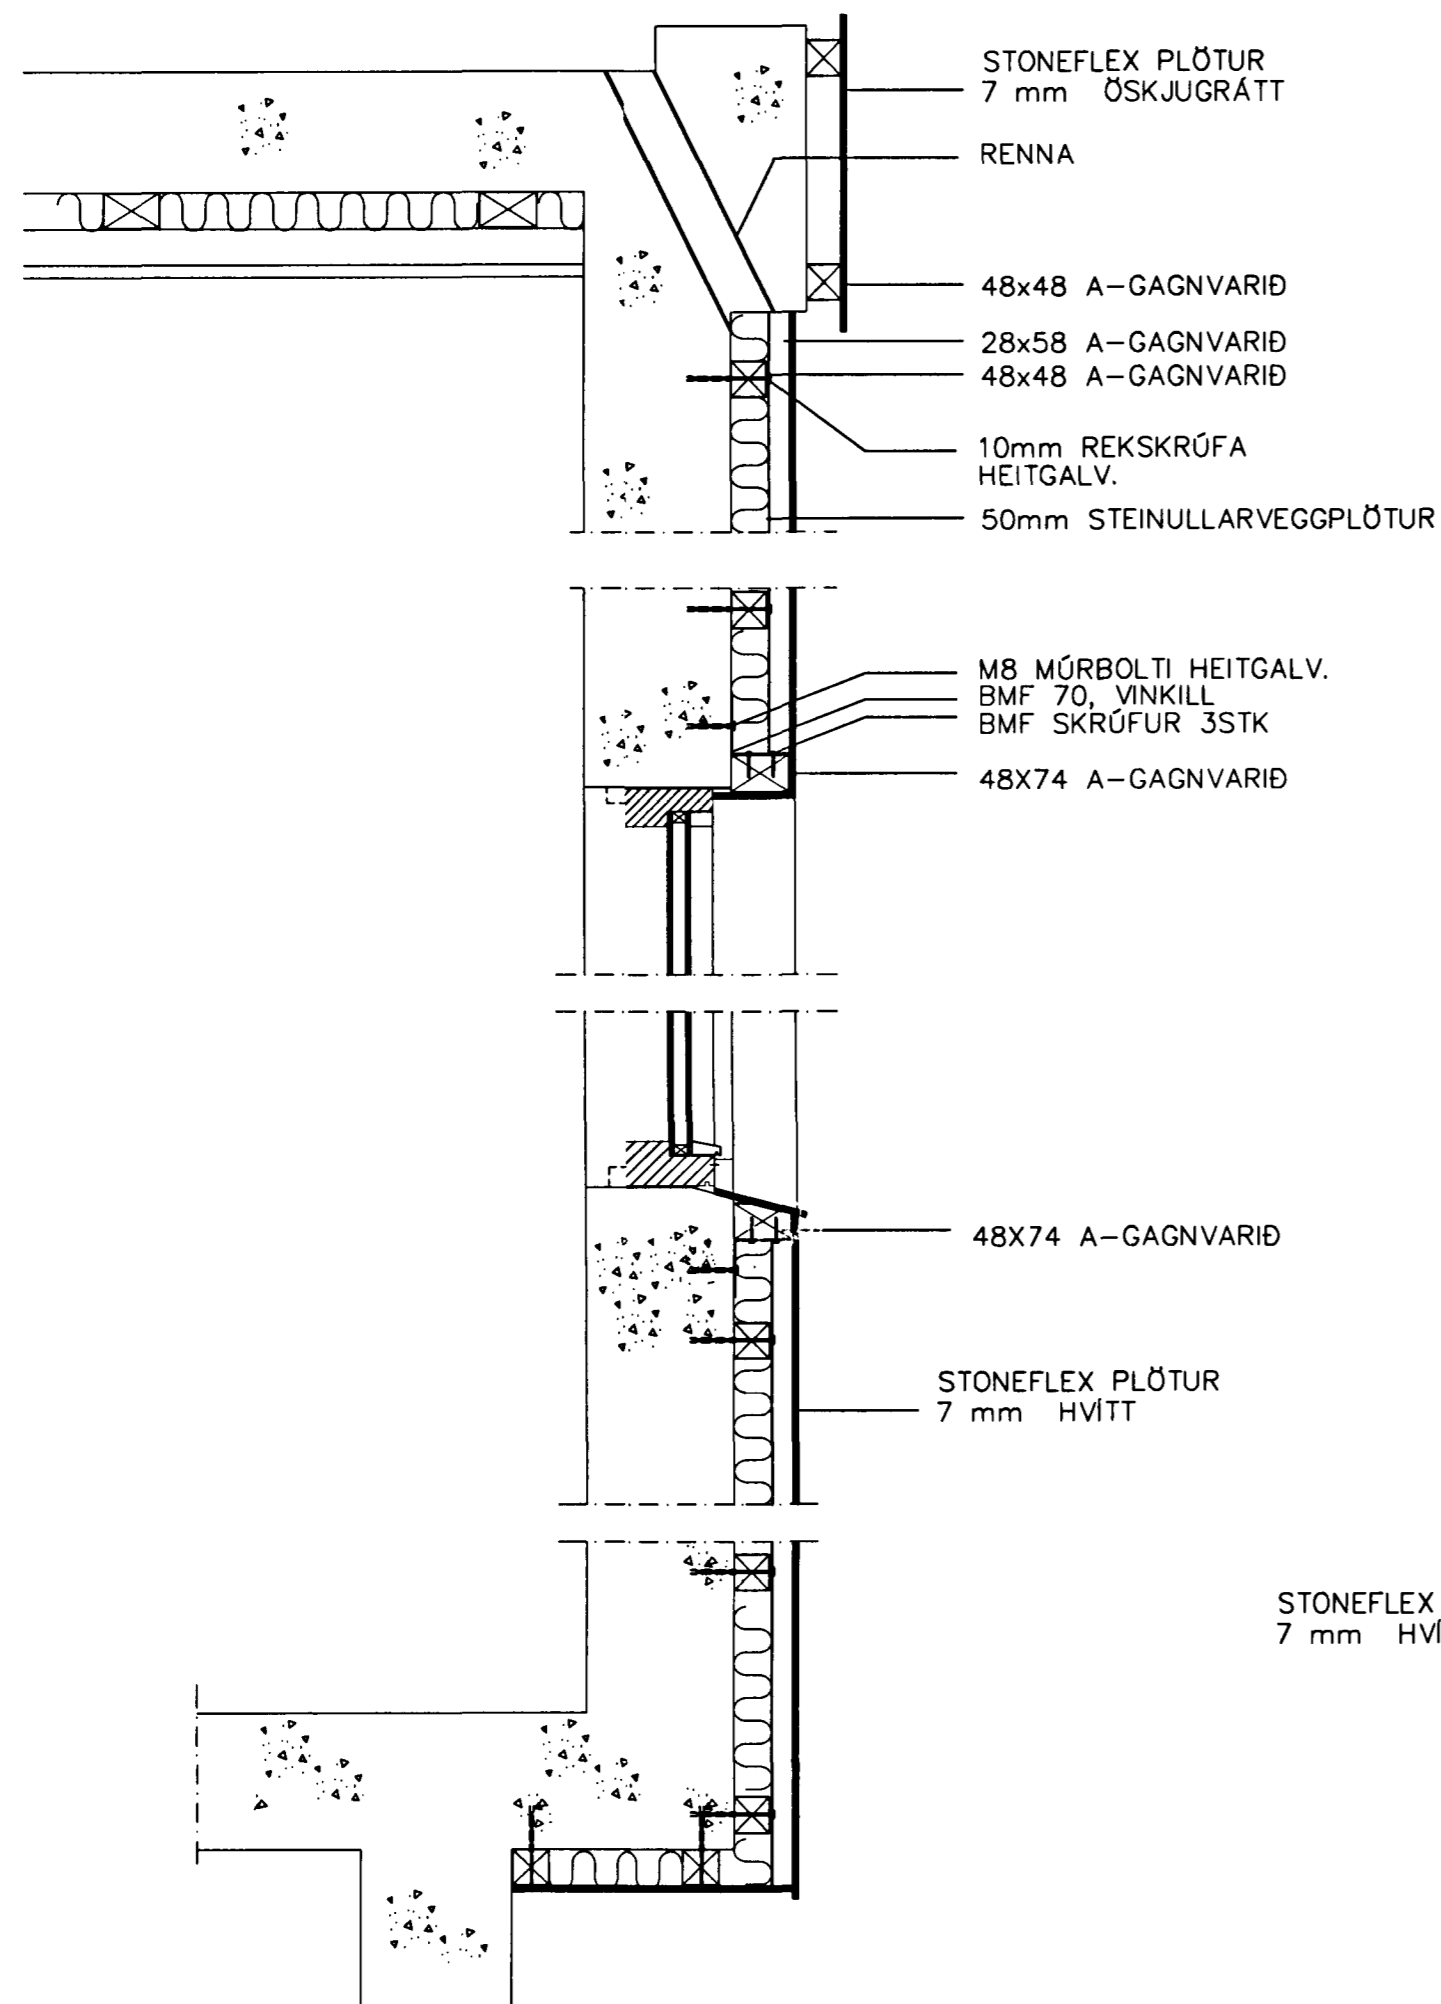

LÓDRÉTT SNID Í VEGG - 1:10

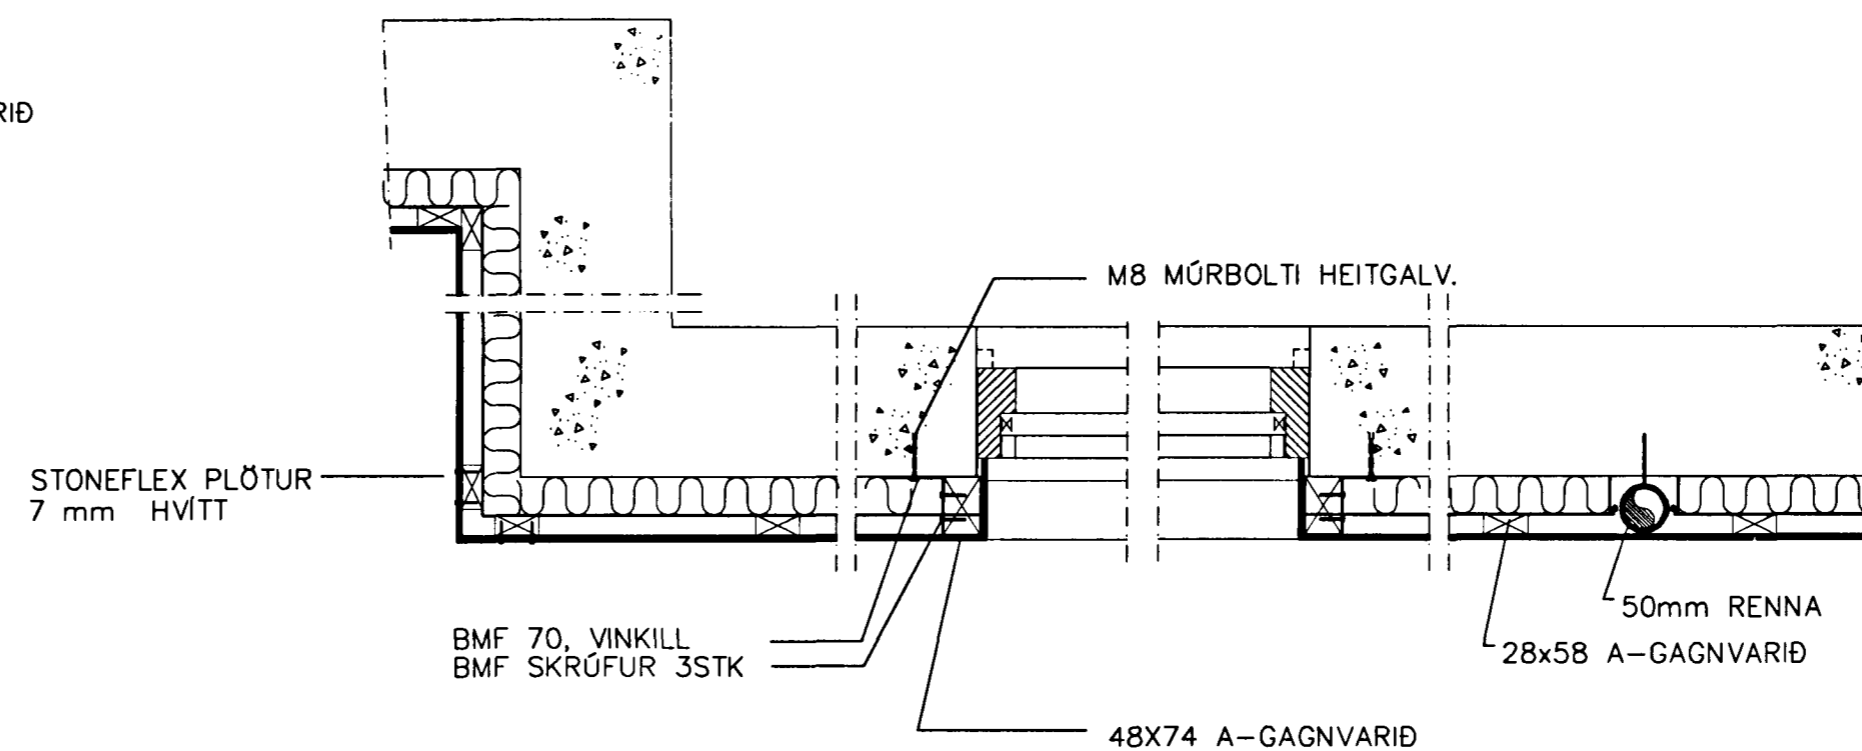

LÁRÉTT SNID Í VEGG - 1:10

*Jón Bergsson*

HANNAÐ	JÓN BERGSSON	VERKFR. VERKFRÆÐIHÖNNUN	
T.J.	301031-3439	M.V.F.I SMÁRAHVAMMI 4, HAFNARF. S. 555-1974	4
TEIKNAD	SAMÞYKKT	SMÁRAHVAMMUR 4	M=1:10
YFIRFARID	VERK	SNID	DAGS. 20.08.2001
	0111		