Smárahvammur nr.5 Hafnarfirði m.1:100

Samþykkt á fundi bygginga-
nefndar þ. 18/2 1988
BYGGINGAFULLTRÚINN
HAFNARFIRÐI

blað 1

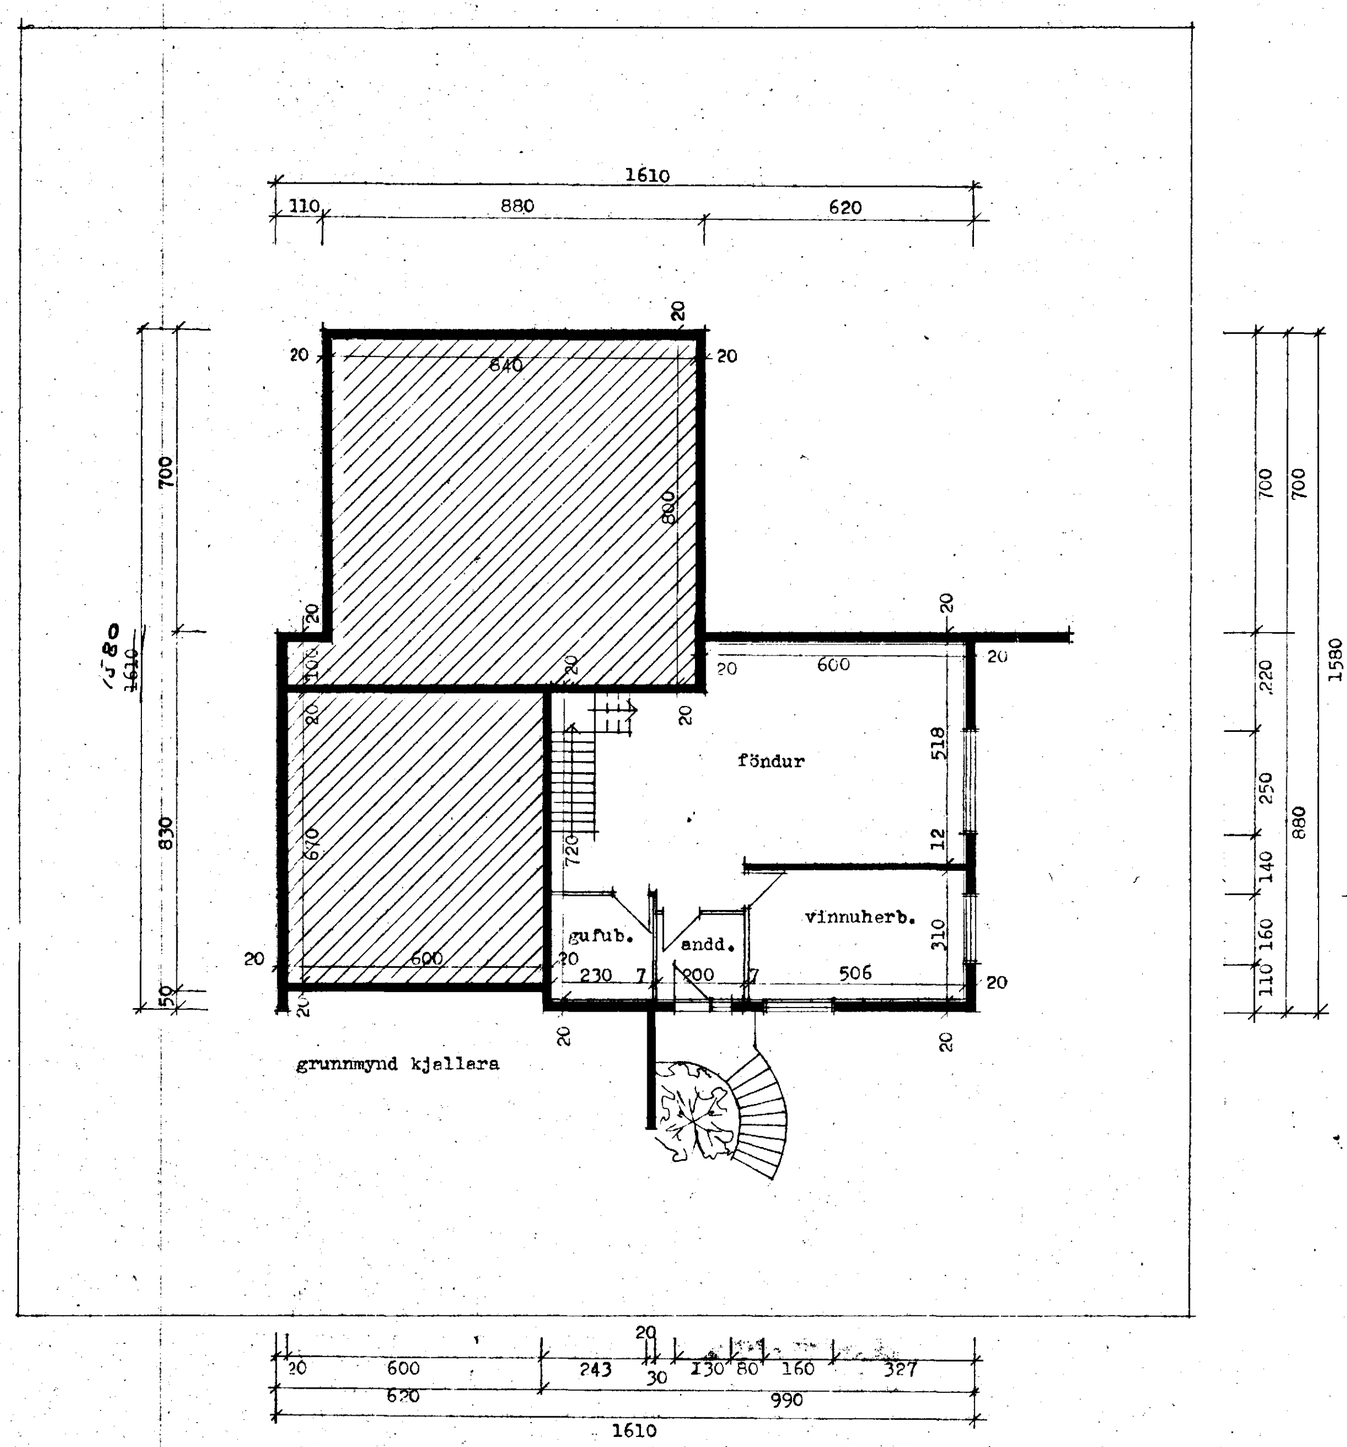

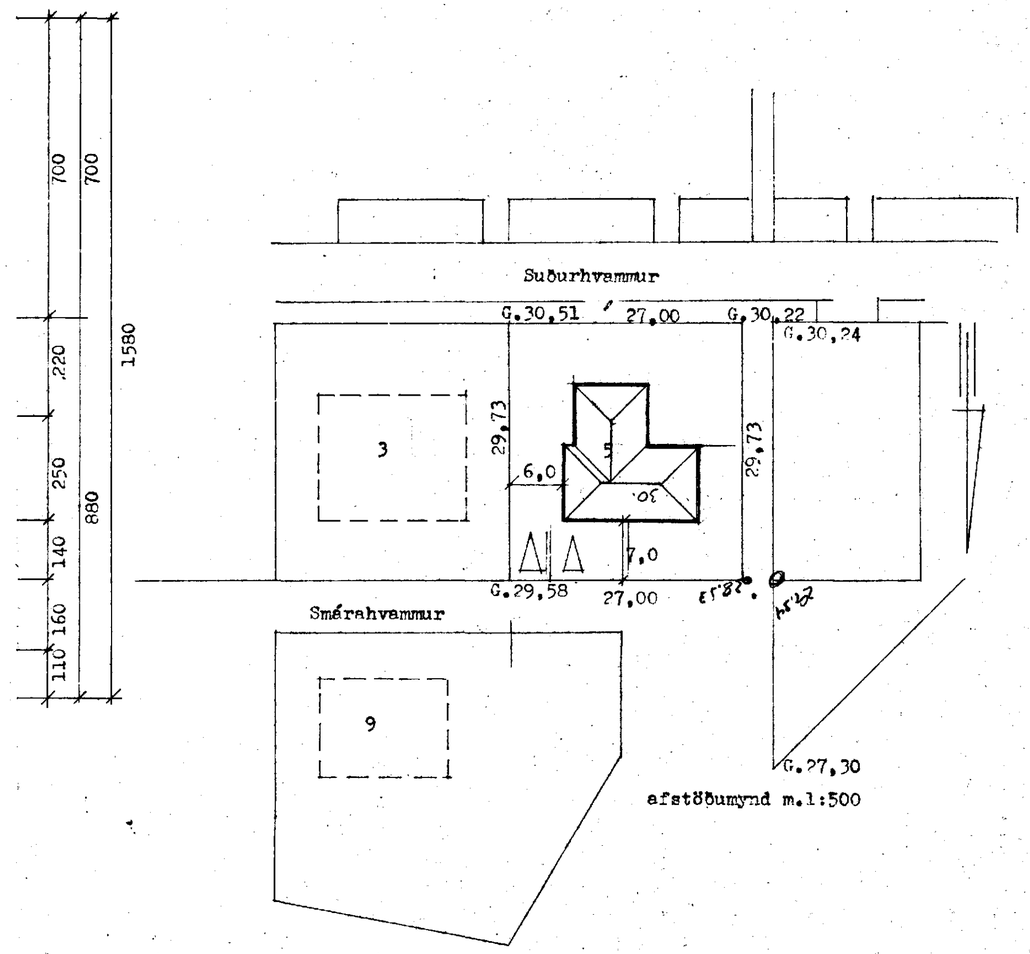

es TEIKNISTOFAN BORGARTÚNI 28 RVÍK S.33930

EDVARÐ GUÐMUNDSSON	Edvard Guðmundsson	DAGS. des.1987
SIGURÐUR KJARTANSSON	Sigurð Kjartansson	BREYTT.