




Snið: AA

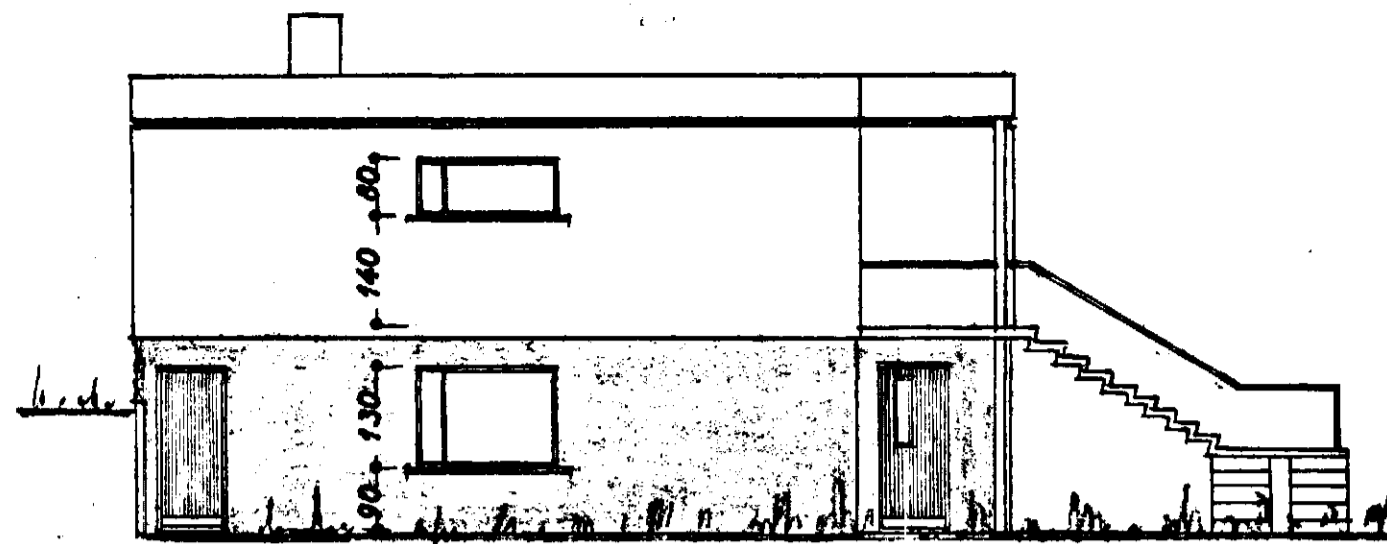


Norðaustur

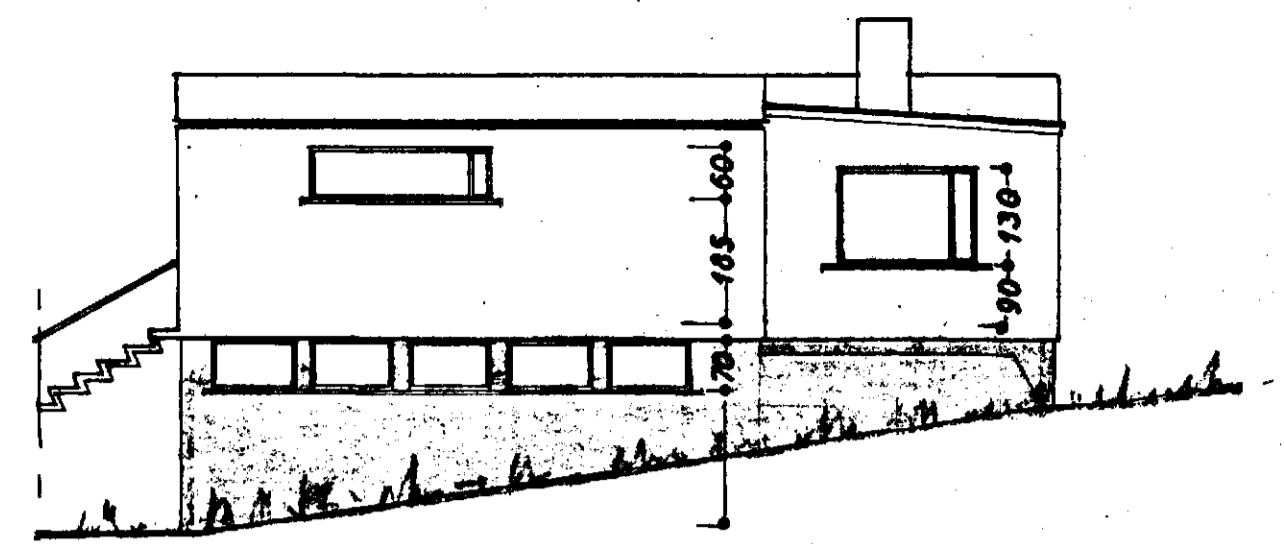


Suðvestur

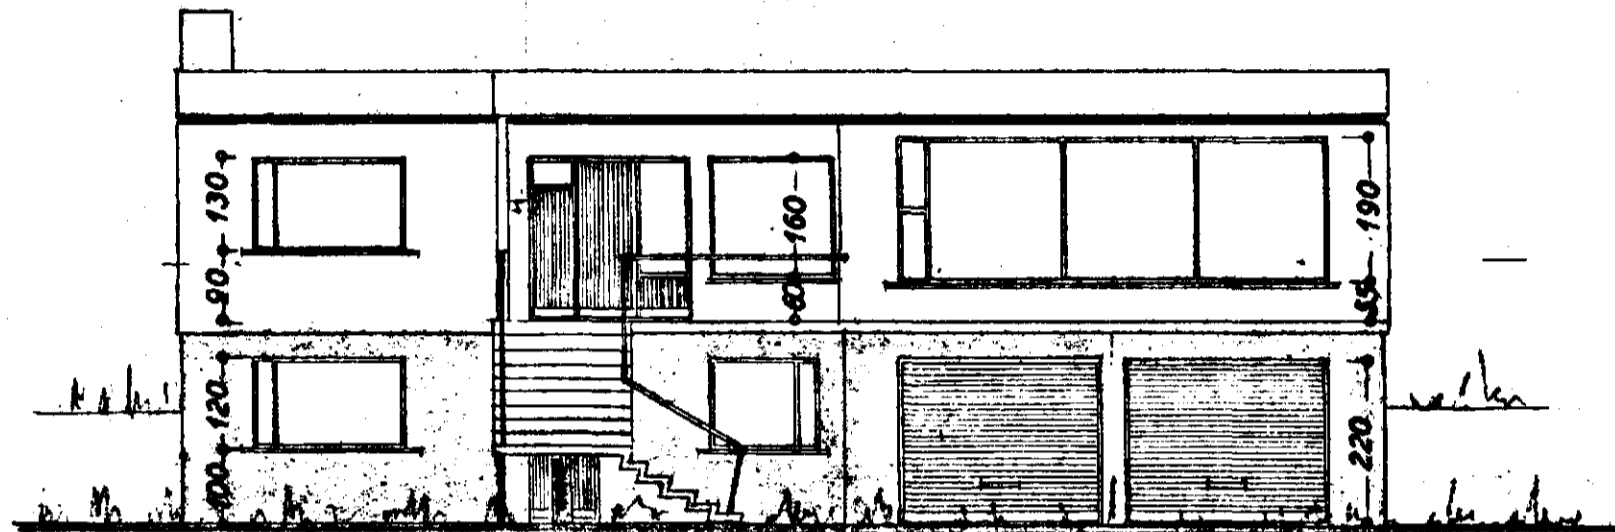

Norðvestur


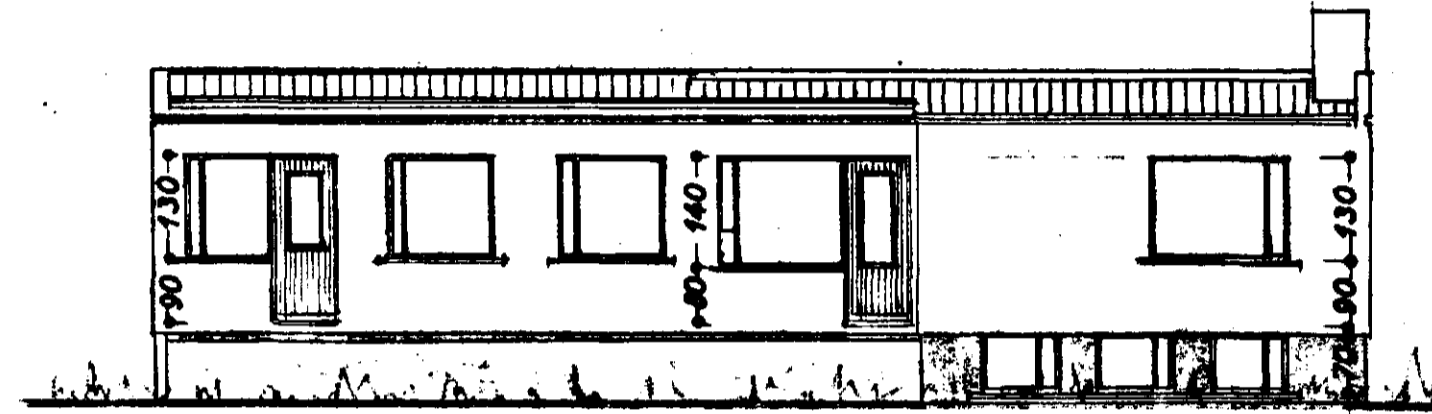


Suðaustur

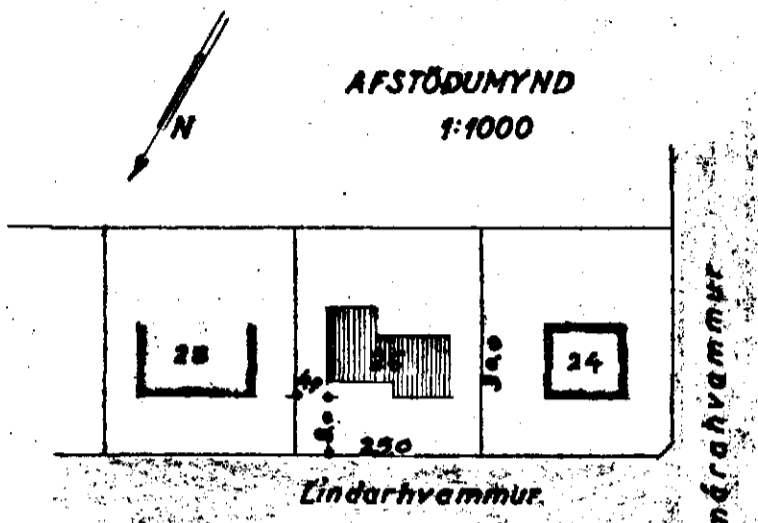

AFSTÖÐUMYND  
1:1000

Lindarhvamur

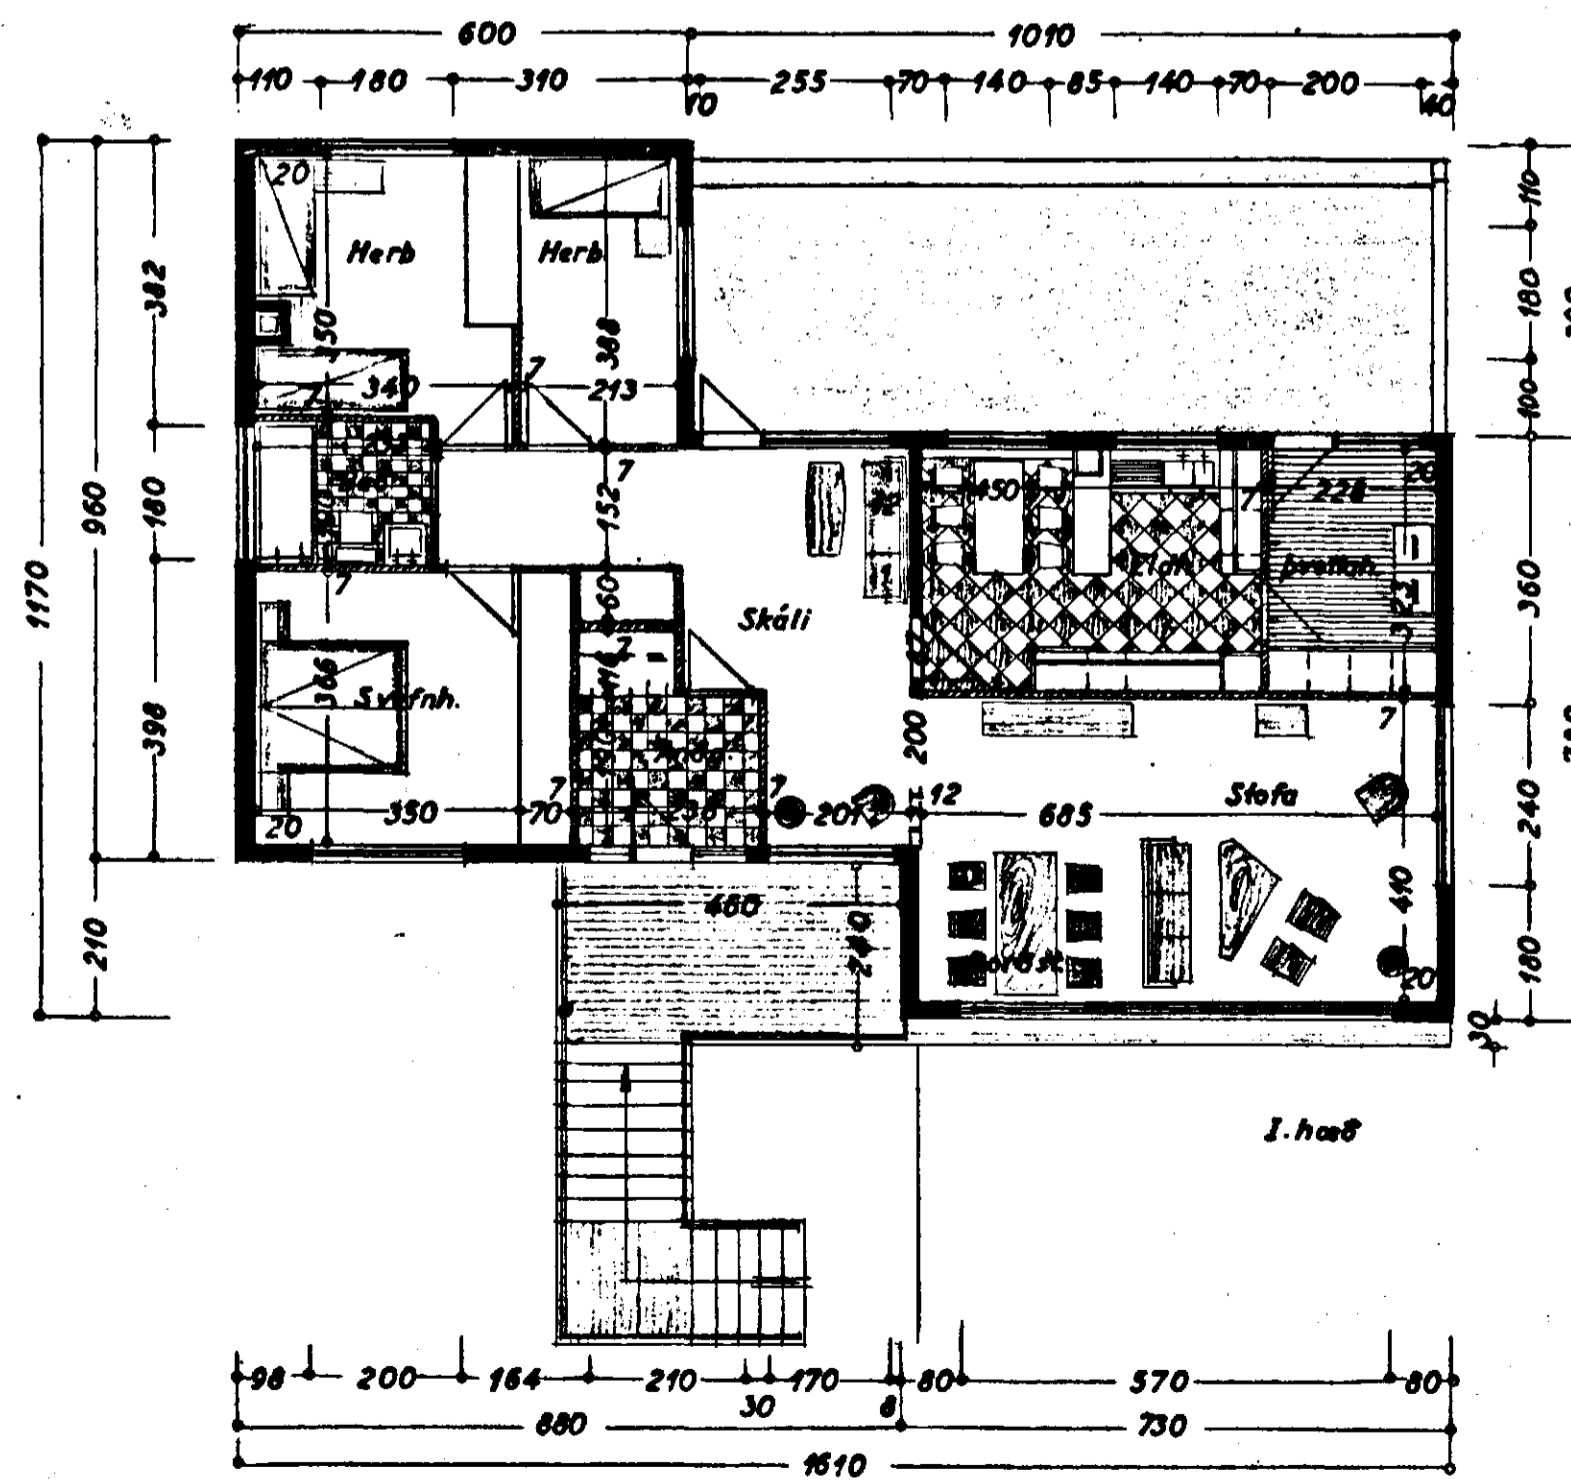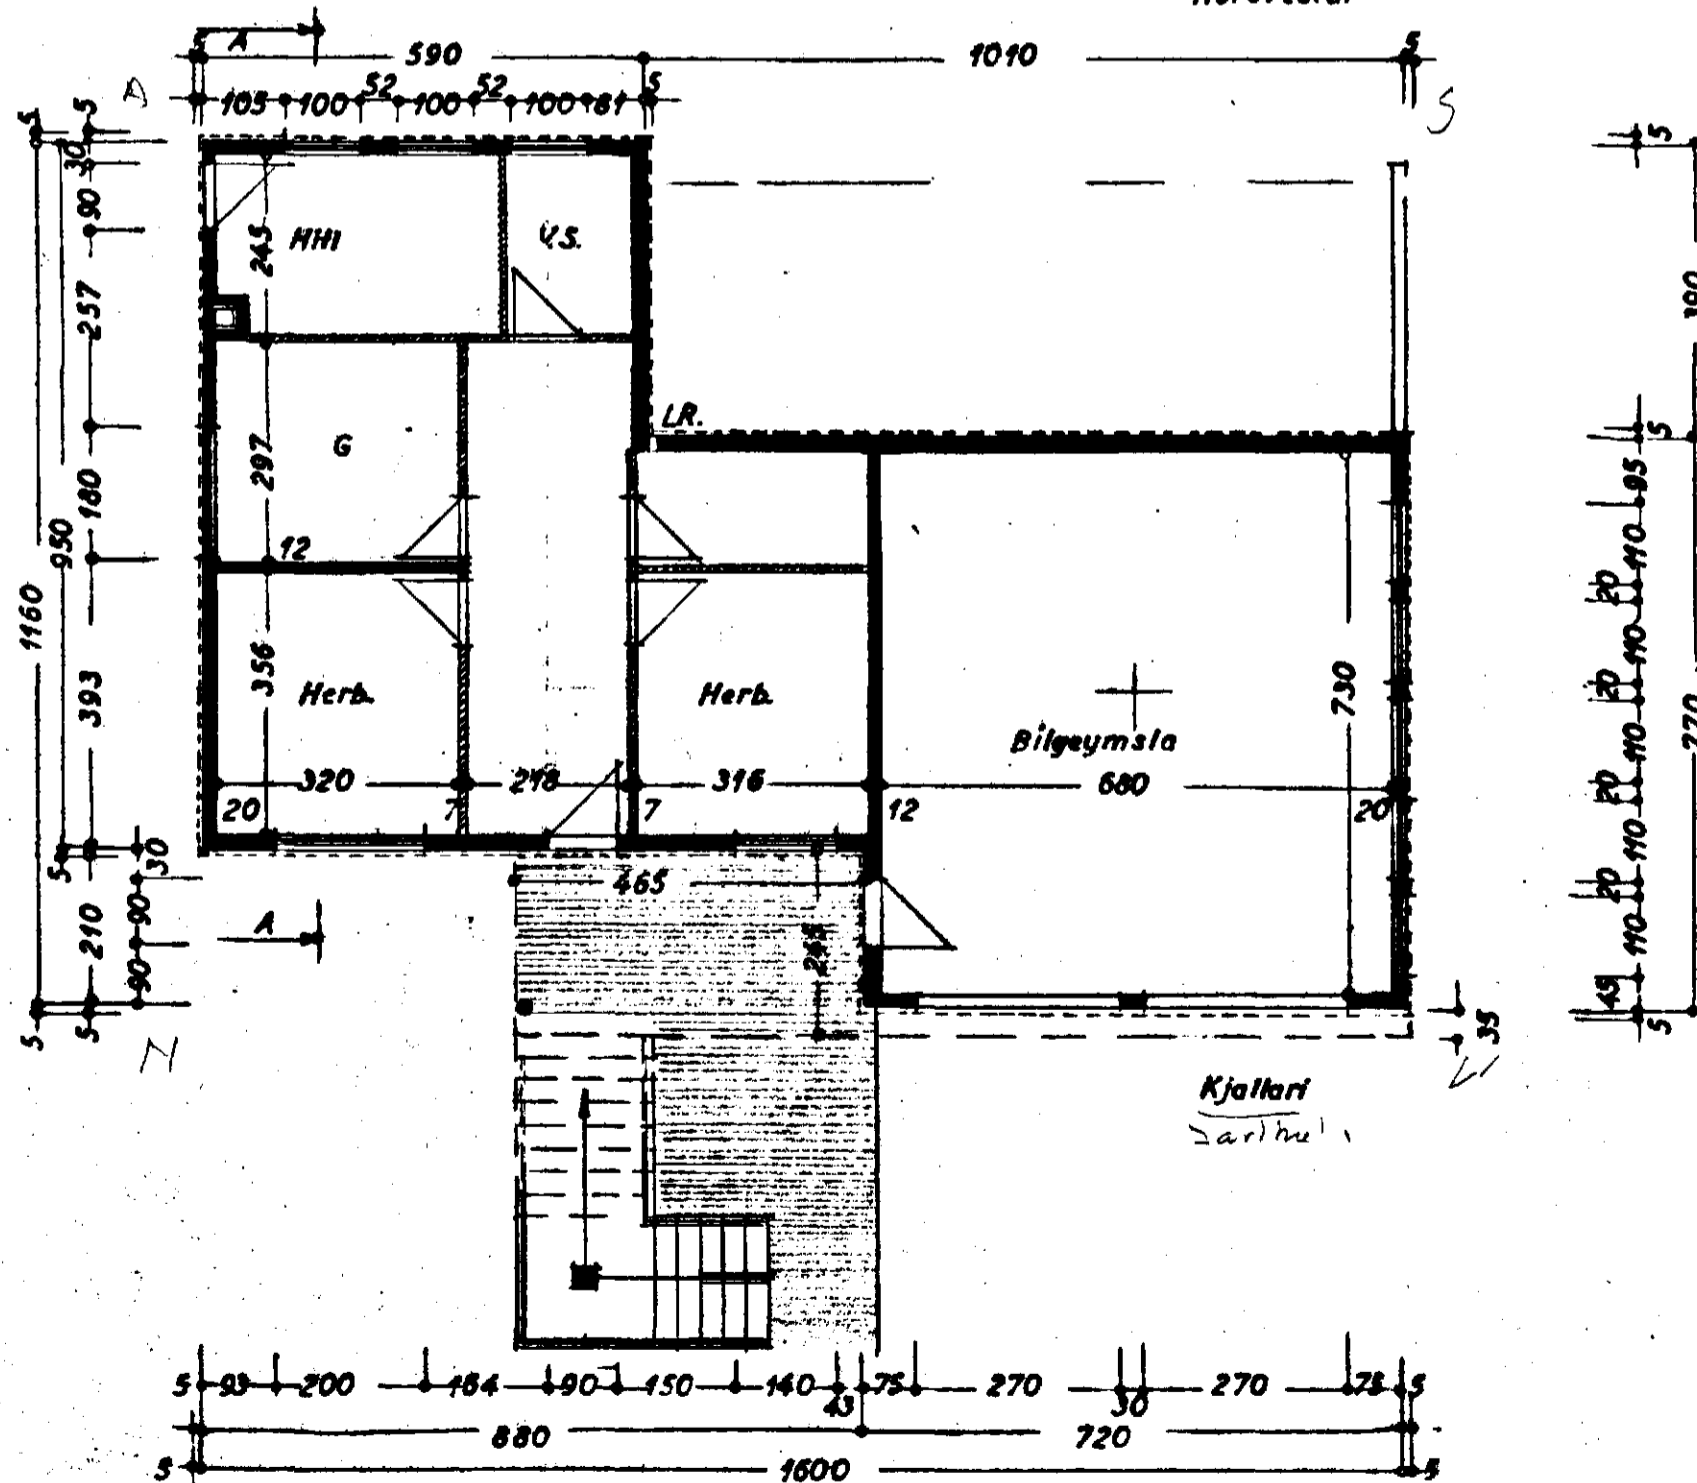

STERD:

Löð 750,0 m<sup>2</sup>

Húsa 130,5 m<sup>2</sup> 742,8 m<sup>2</sup>

Samþykkt á fundi bygginga-  
nefndar þ. 3/8 1966

BYGGINGAFLITAFÖLNI  
*[Signature]*

SMÁRRHVAMMUR 8

LINDARHVAMMUR NR. 26

Grünmyndir }  
Snið } 1:100  
ÖNH }

Afstöðumynd 1:1000

Hafnarstræti 2 júlí 1966  
*[Signature]*