


Samþykkt á fundi byggingar  
 nefndar h. 13 / 12 14 83  
 BYGGINGARFYLLESTADIN  
 I HAFNARFIRDI  
*S. Sigurðsson*

Ganga skal frá nán  
væntan í samræðu við  
álfabréfsljósi

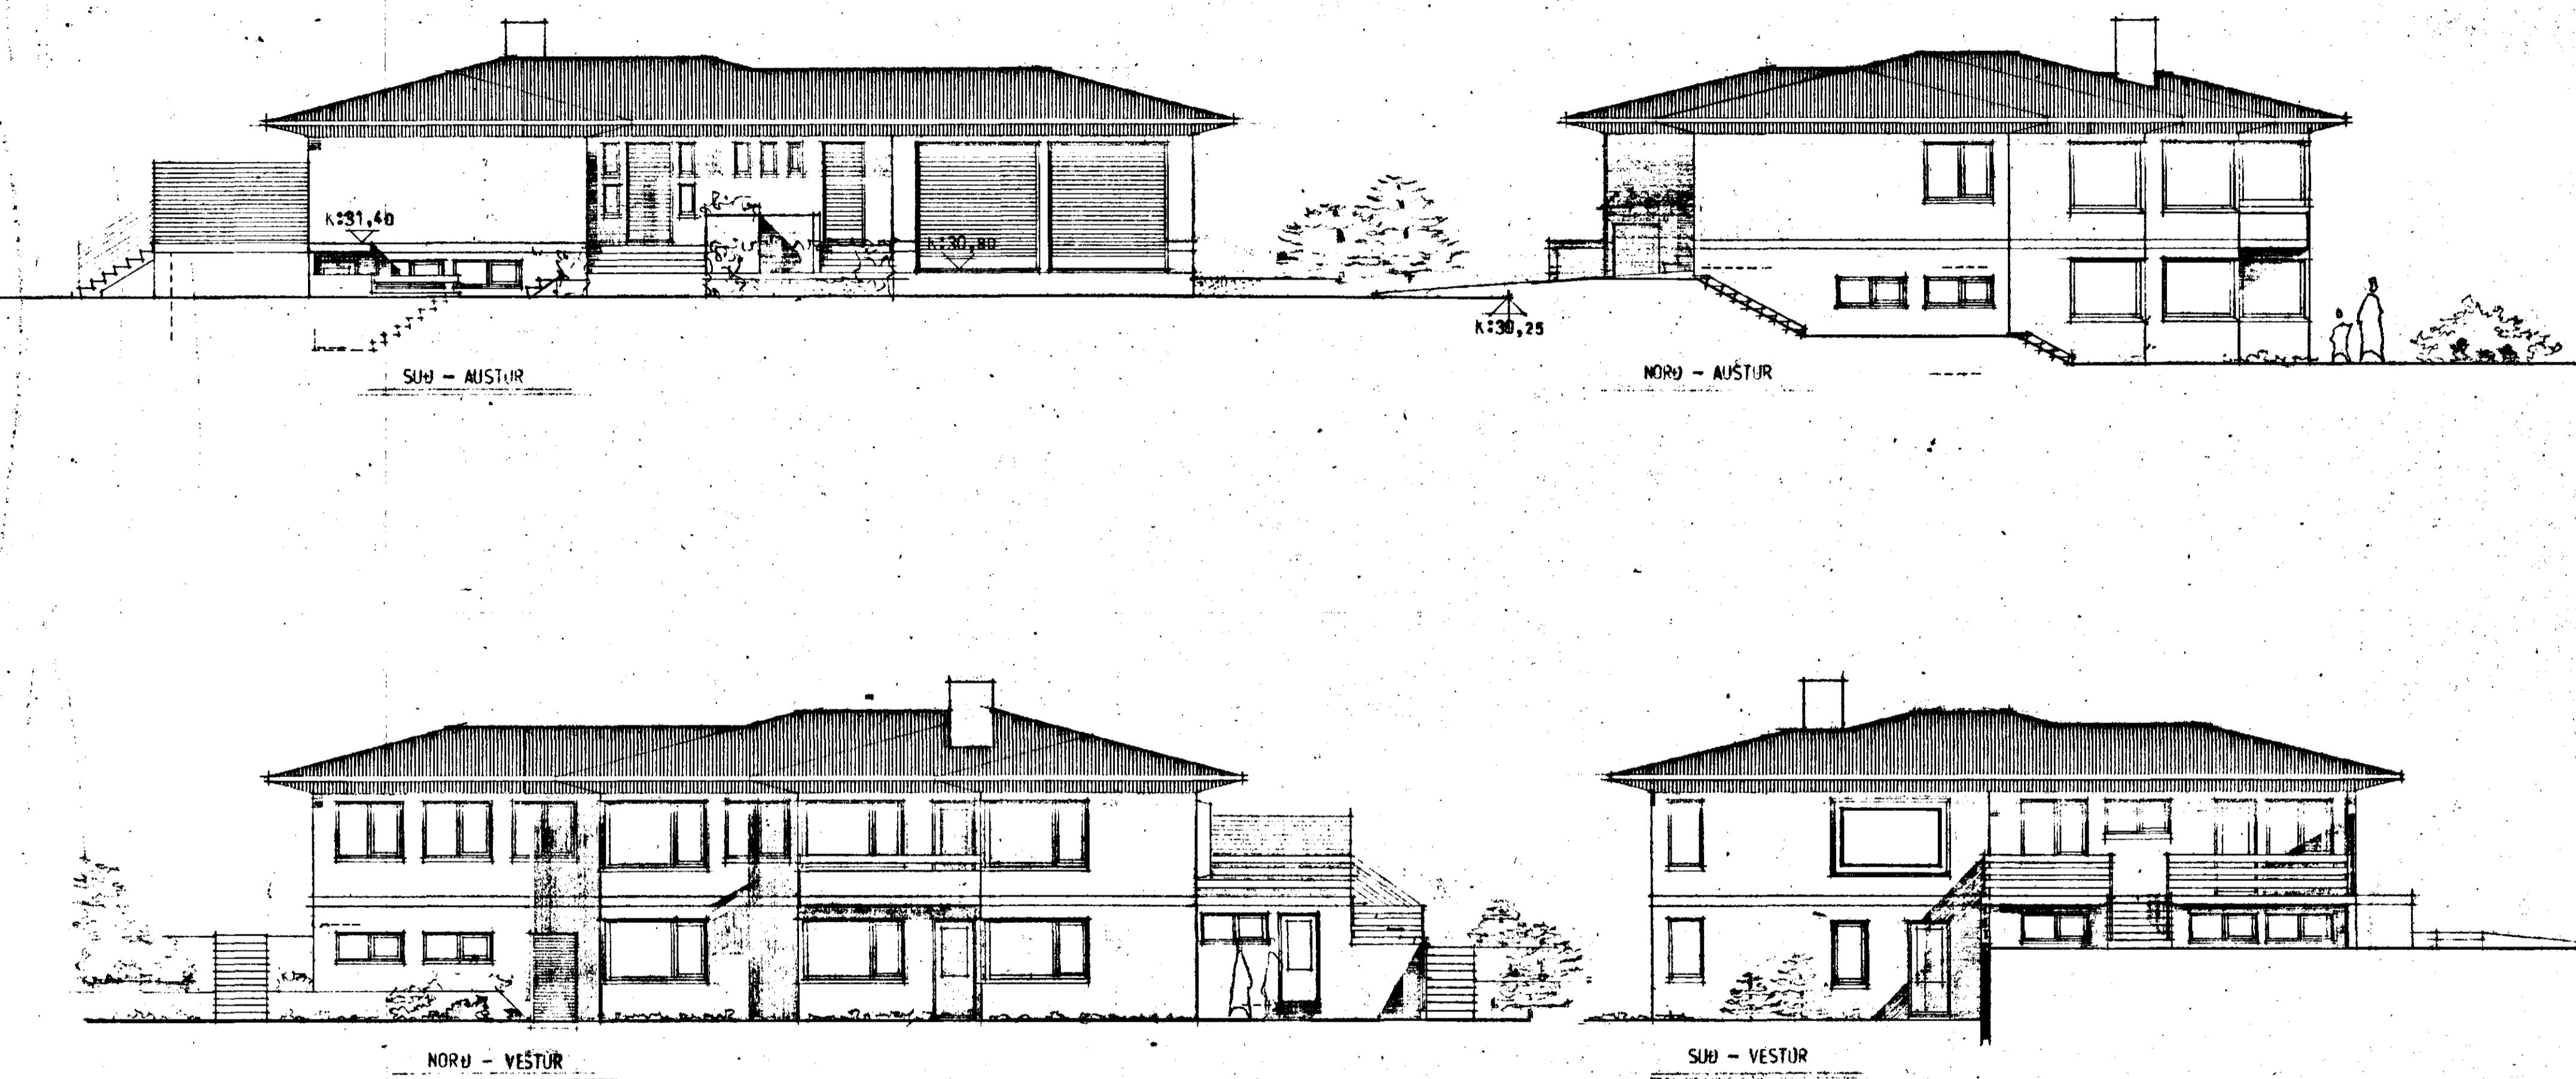

7890-0090-01

VERKEFNI	SMARAHVAMMUR 9, HAFNARFIRDI	VERK NR.	TEIKN.
DAGS.	AGUST 1983		
UTLIT	M 1:100	TEIKN. NR.	
BR.	Sept '83		

**ARKO** *Jónas Þórhallur Jónasson*  
**ÁSMUNDUR, RÓBERT OG KALDAL** **LAUGAVEG 41** **SÍMI 21930**

**103**