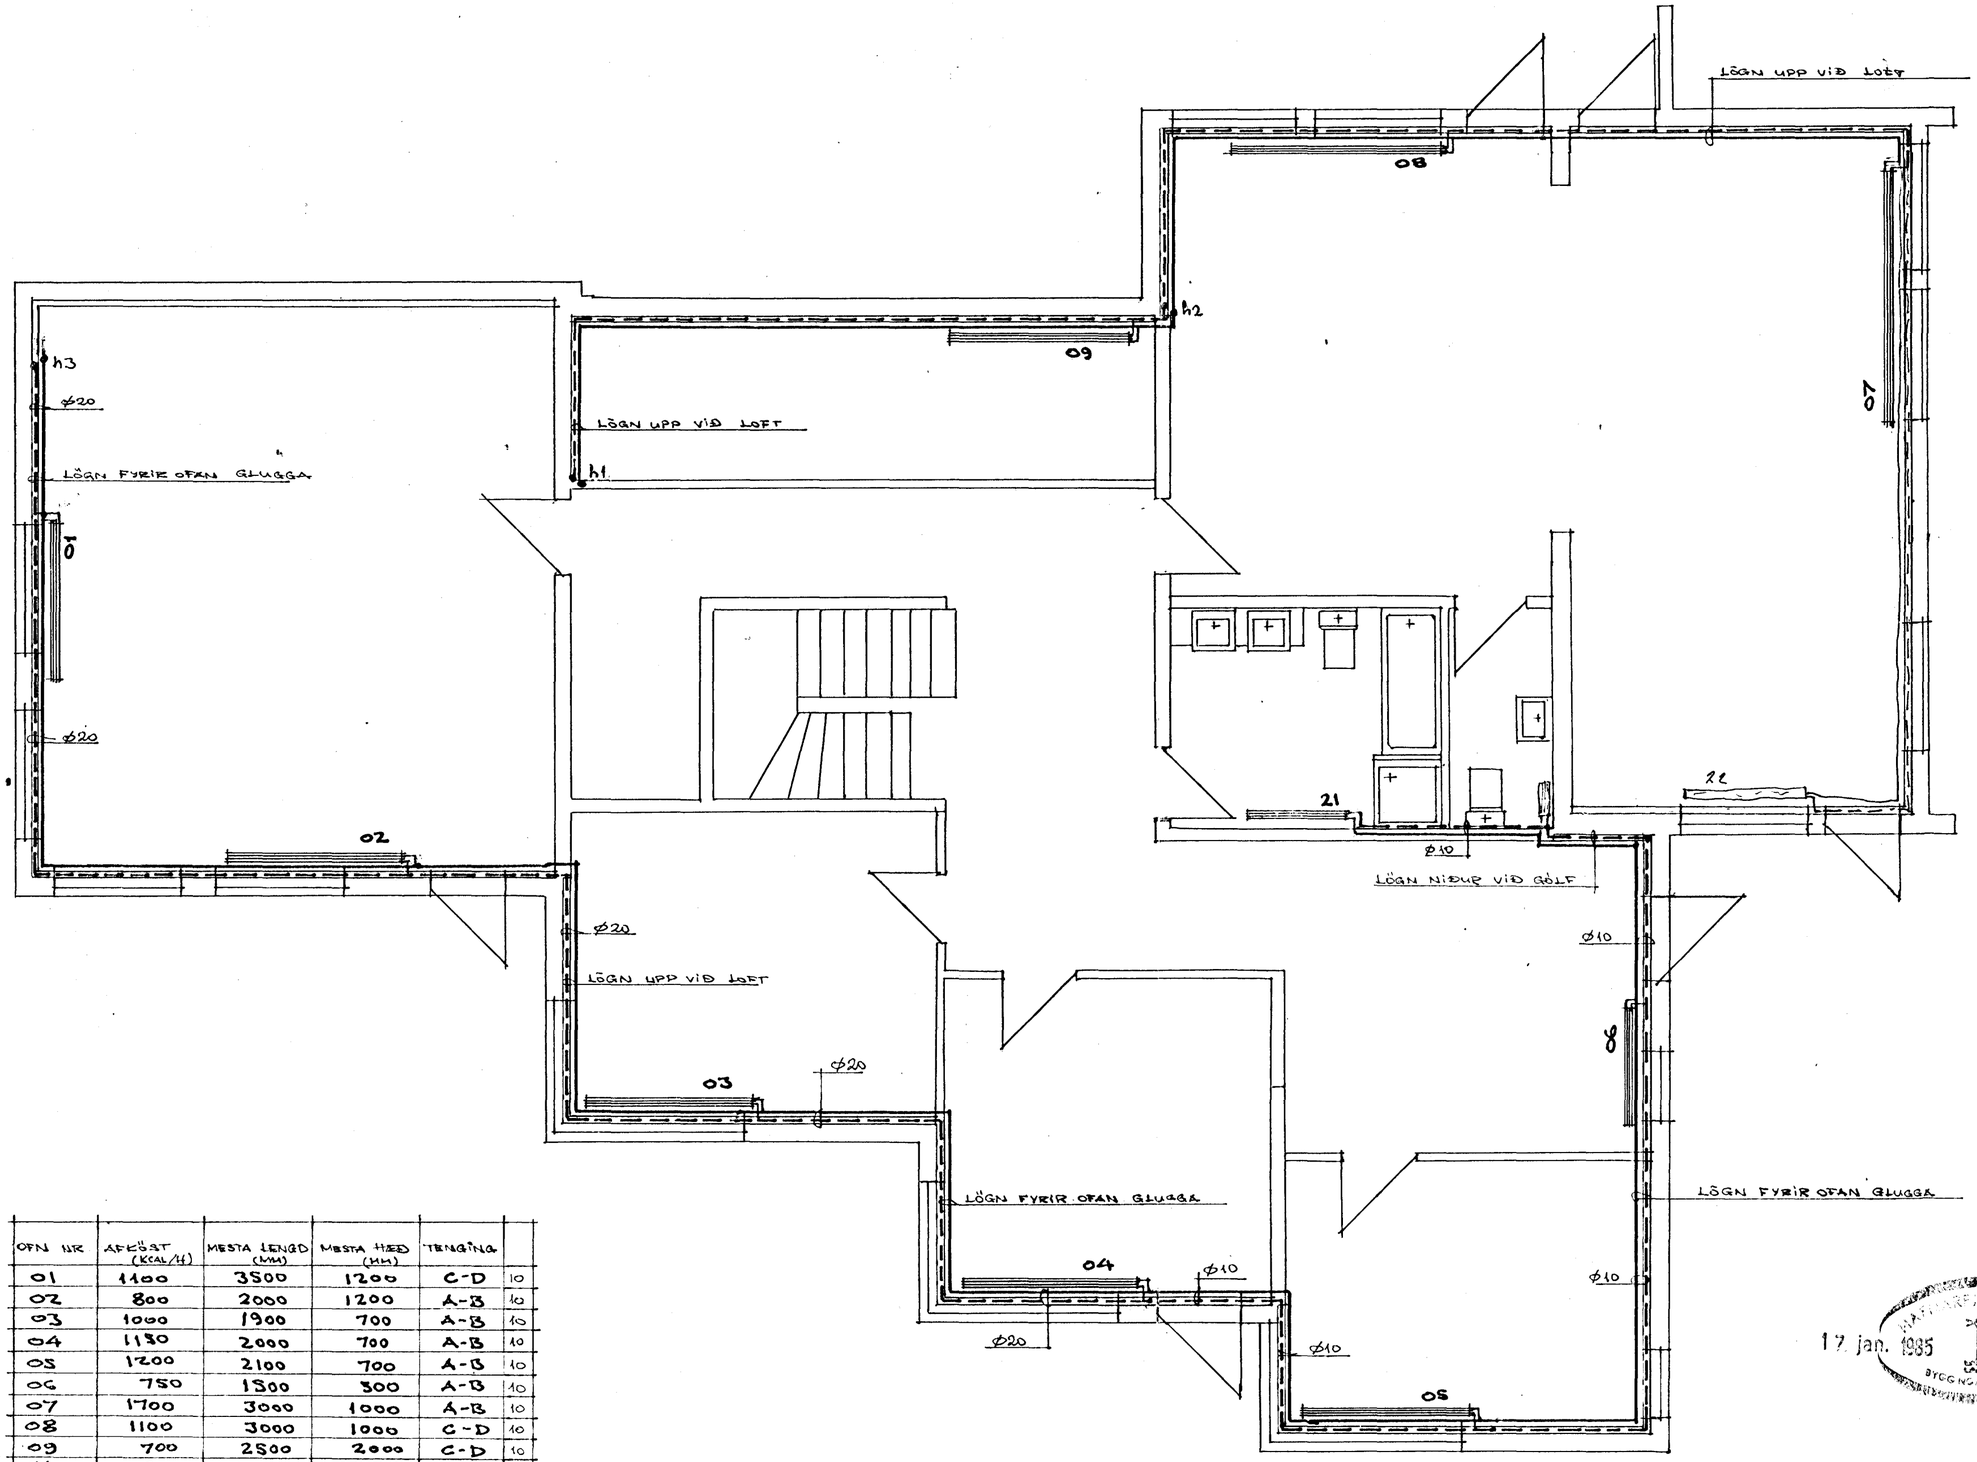

OFN NR	AFKÖST (KCAL/H)	MESTA LENGD (MM)	MESTA HÆÐ (MM)	TENGING	
01	1100	3500	1200	C-D	10
02	800	2000	1200	A-B	10
03	1000	1900	700	A-B	10
04	1130	2000	700	A-B	10
05	1200	2100	700	A-B	10
06	750	1300	300	A-B	10
07	1700	3000	1000	A-B	10
08	1100	3000	1000	C-D	10
09	700	2500	2000	C-D	10
21	300	1100	2000	A-B	10

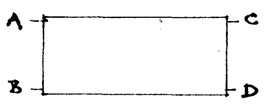

17. jan. 1985

VILMAR ÞÓR KRISTINSSON
BYGGINGATÆKNIFR.

6.

SMÁRAHVAMMUR 9. HAFNAFIRÐI

TEIKN. VPK | JÚNÍ 1984 | OFNALÖGN NEÐRI HÆÐAR.

TEIKN. VPK. | HÁL 1:50