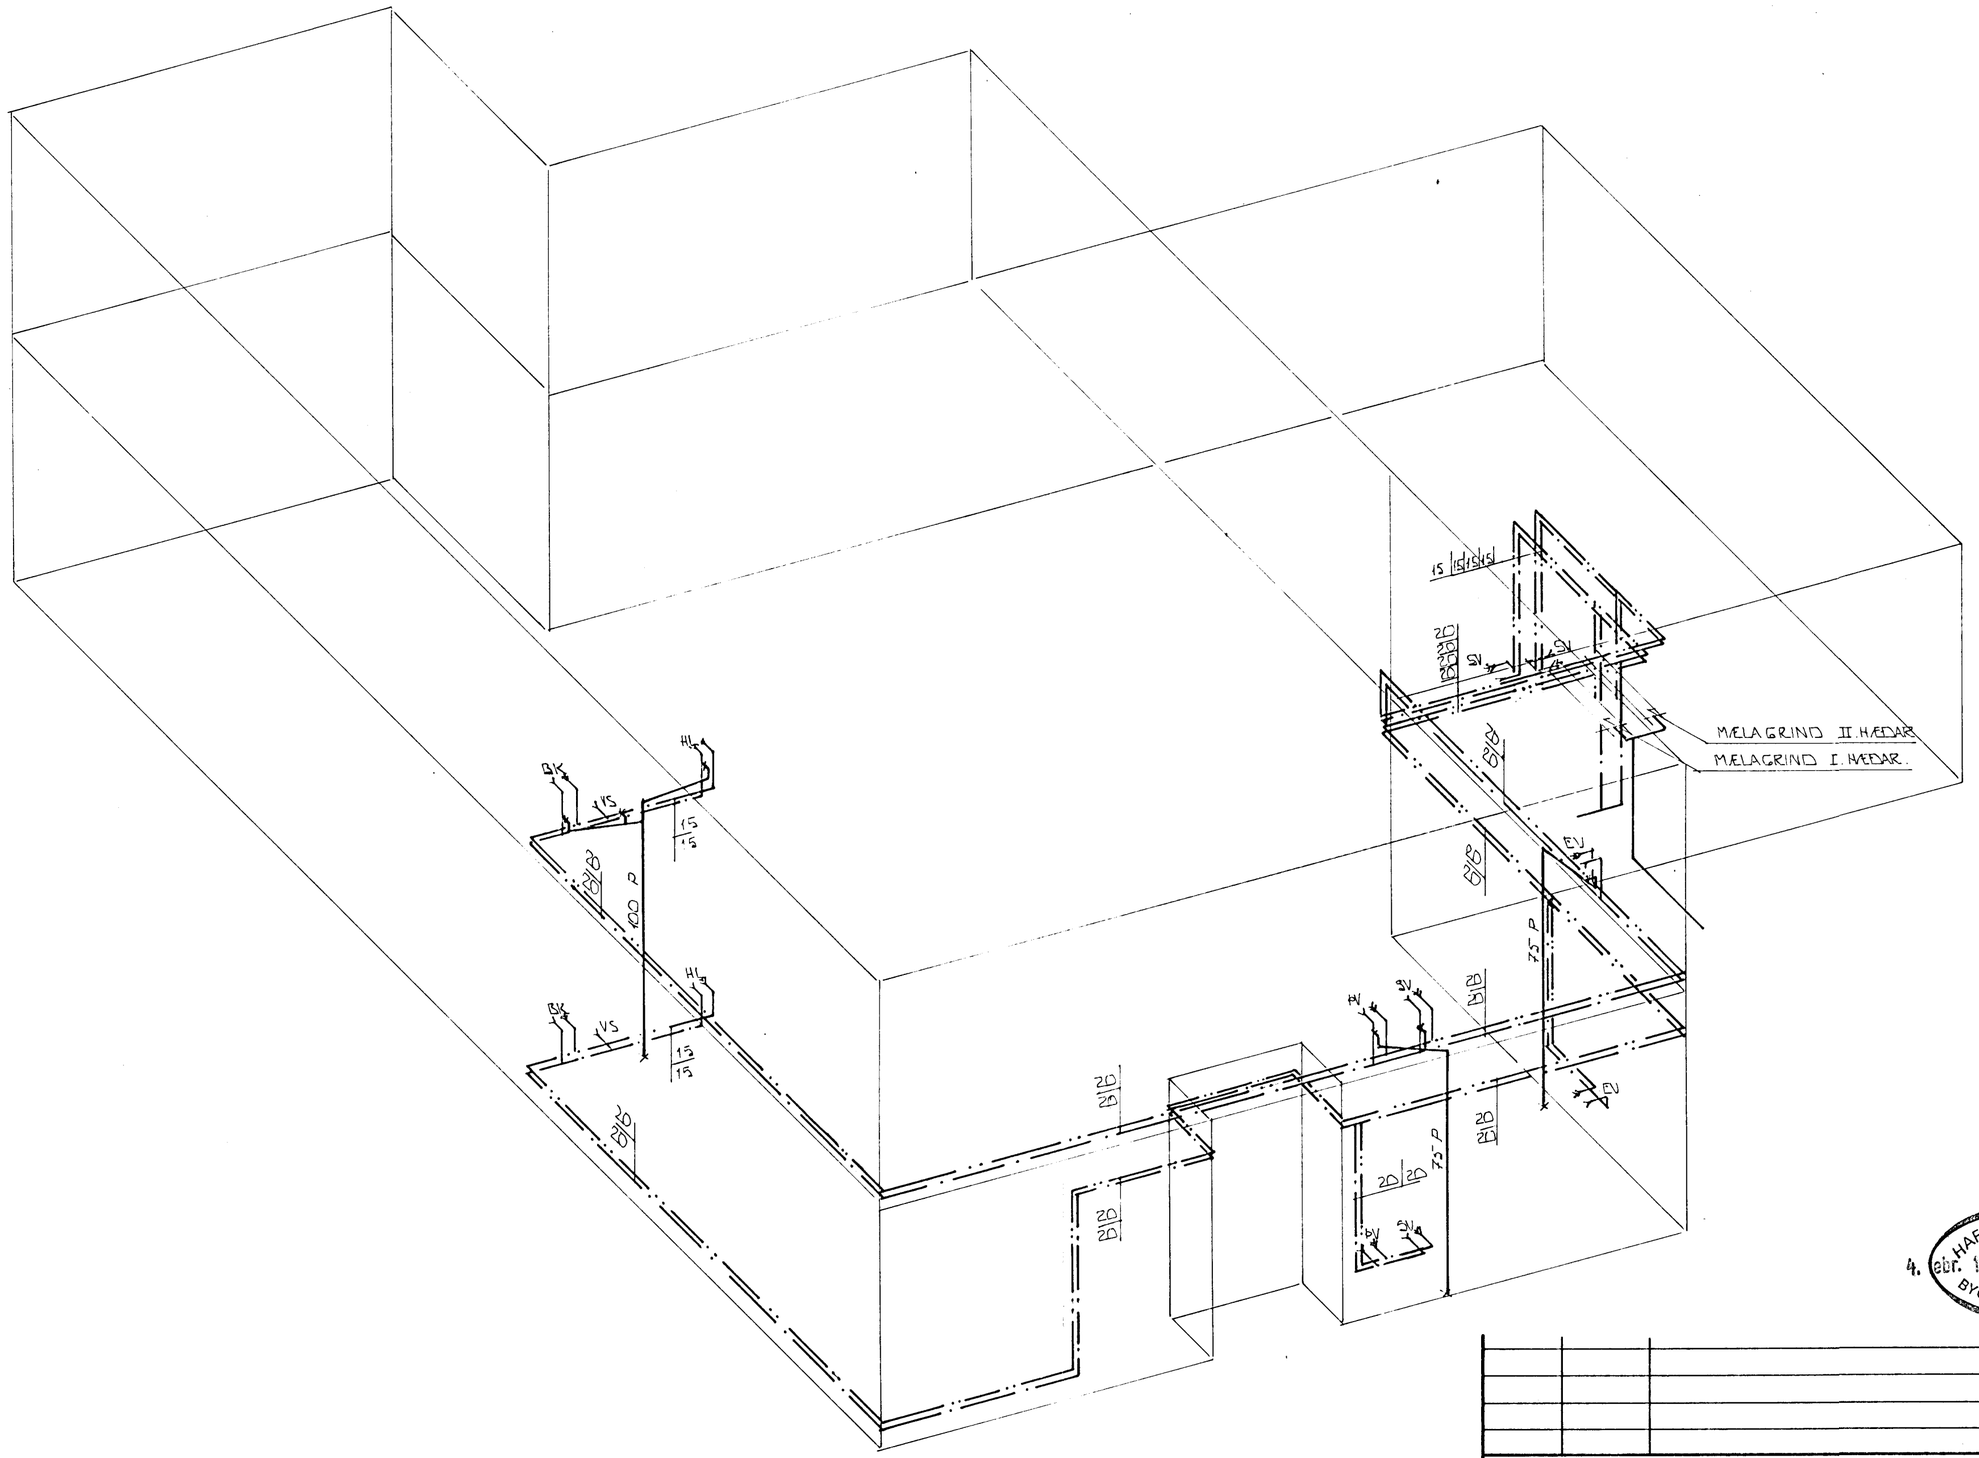

RÚMMYND - 1:50

4. febr. 1987 HAFNARFJARÐARBÆR BYGGINGAFULLTRÚI

BR.NR.	DAGS.	EÐLI BREYTINGAR	SIGN.

SMYRLAHRAUN 10 HAFNARFIRÐI

RÚMMYND VATNSLAGNA

MÆLIKV. - 1:50

DAGS.	OKT. '86
HANNAÐ	
TEIKNAÐ	
VERK NR.	8603
BLAÐ NR.	2.-05

SIGURÐUR ÞORLEIFSSON TÆKNIFRÆÐINGUR F.T.F.I.

STRANDGÖTU 11 HAFNARFIRÐI SÍMI 54751