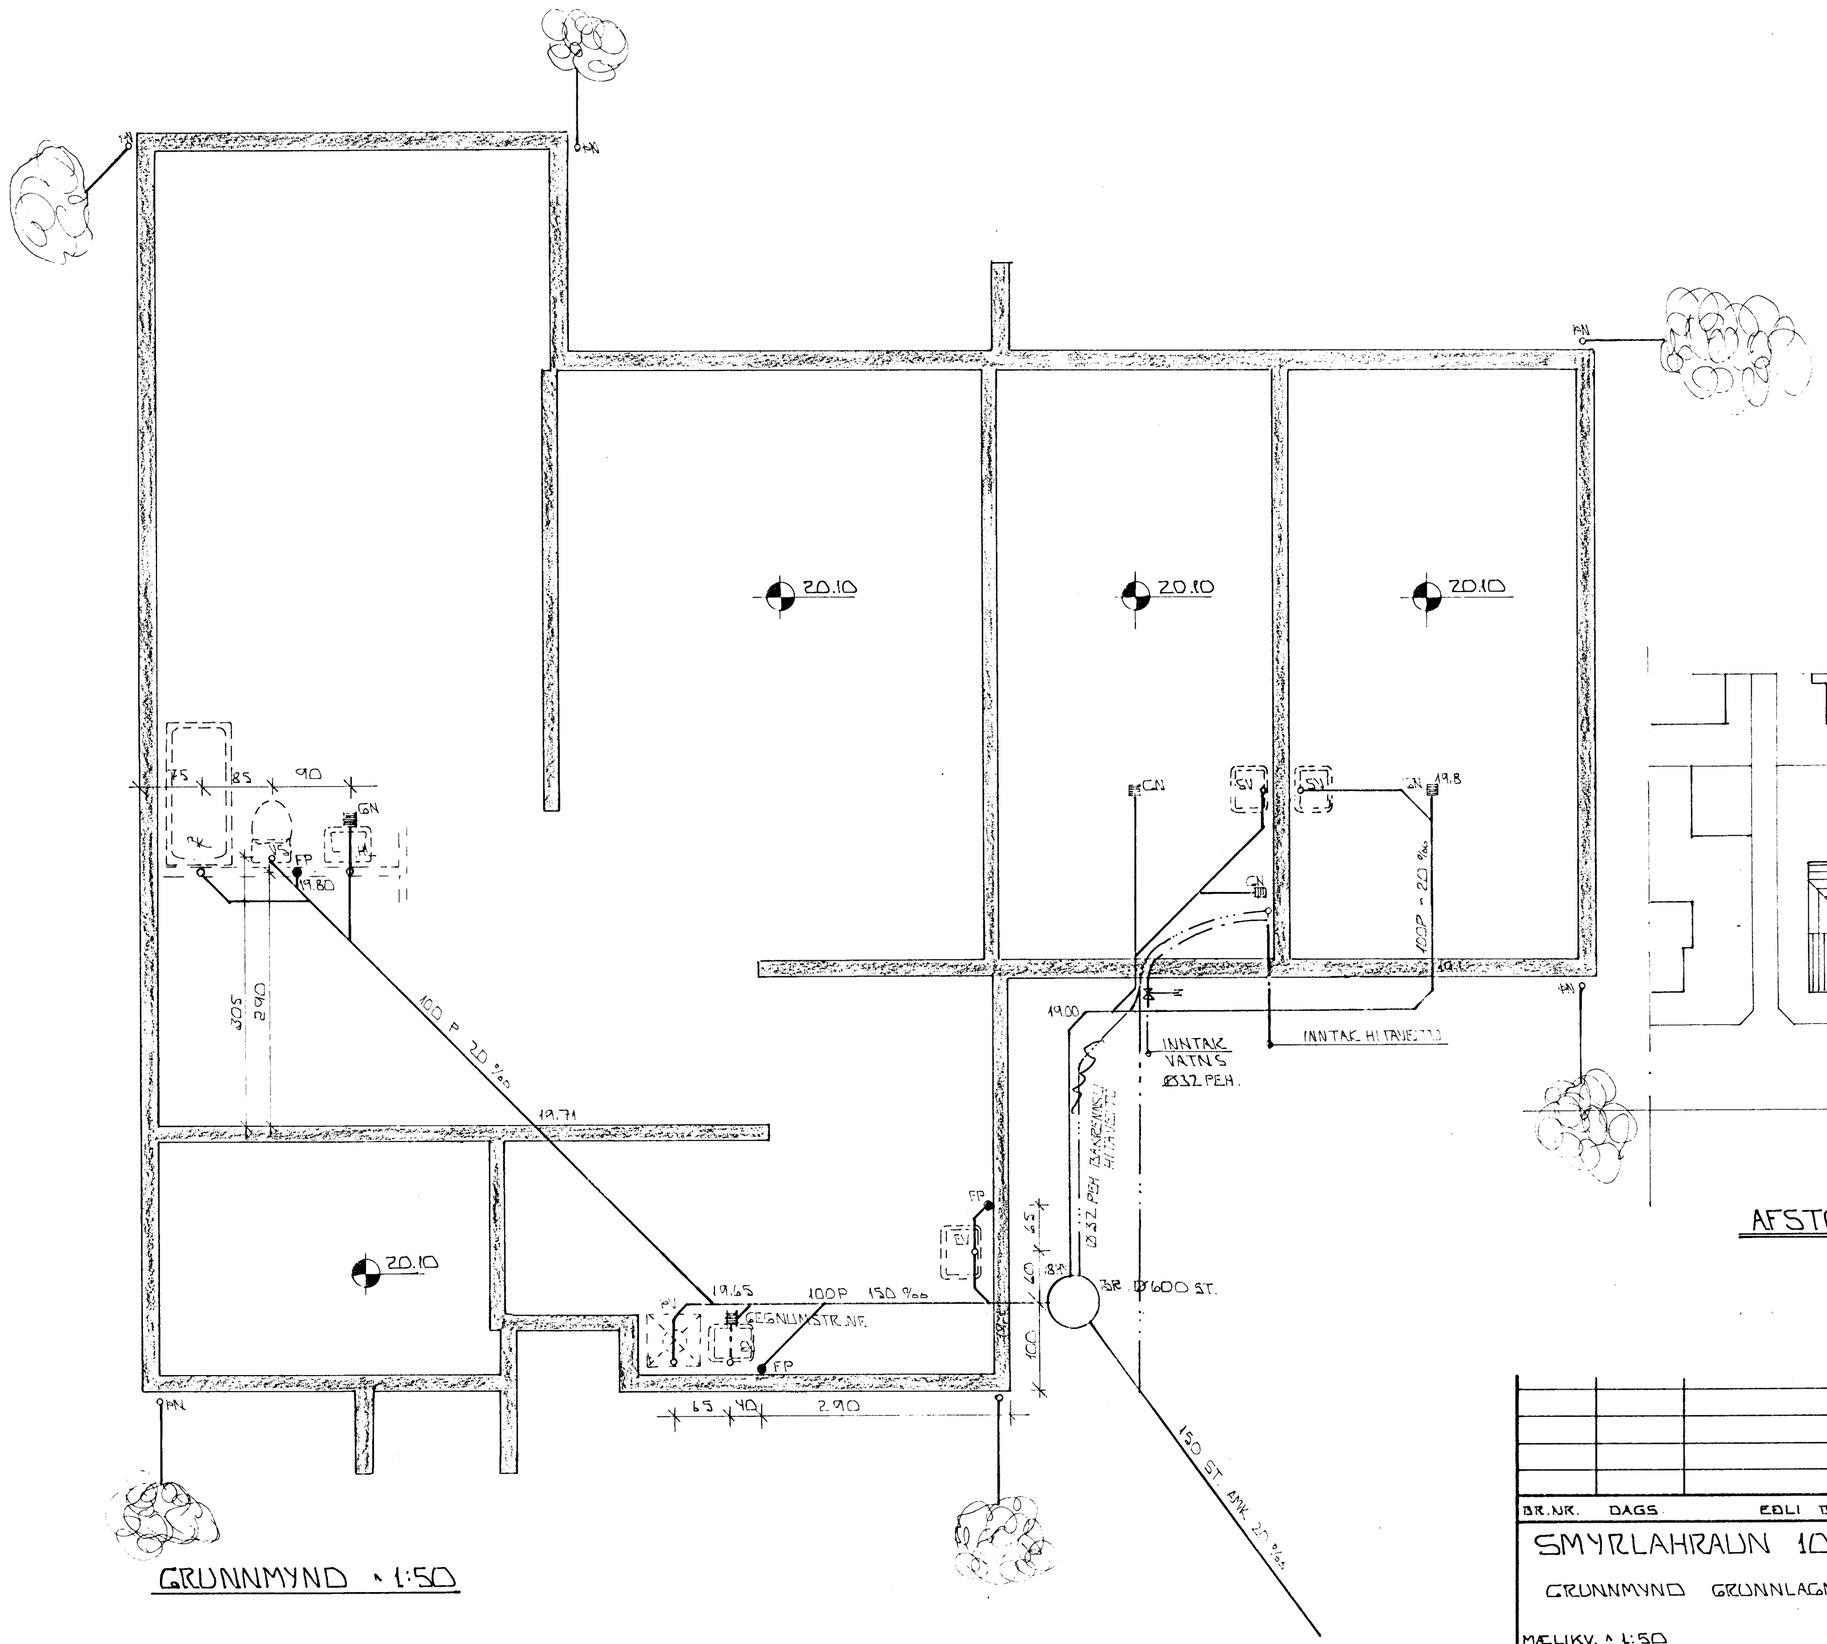

GRUNNMYND - 1:50

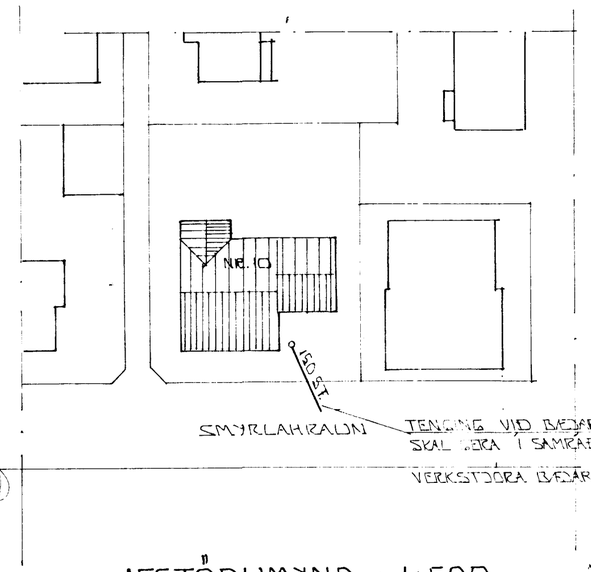

AFSTÖÐUMYND - 1:500

HAFNARFJARÐARBÆR
4. feb. 1987
BYGGINGAFULLTRÚI

BR.NR.	DAGS	EÐLI BREYTINGAR	SIGN.

SMYRLAHRAUN 10 HAFNARFIRÐI

GRUNNMYND GRUNNLAGNA.

MÆLIKV. - 1:50

SIGURÐUR ÞORLEIFSSON TÆKNIFRÆÐINGUR F.T.F.Í.

STRANDGÖTU 11 HAFNARFIRÐI SÍMI 54751

DAGS.

HANNAÐ

TEIKNAÐ

VERK NR. 8603

BLAÐ NR. 2-02