


SMYRLAHR AUN IO HAFNARFIRÐI.


Samþykkt á fundi bygginga-
nefndar þ. 22.1. 1987
BYGGINGAFULLTRÚINN
Í HAFNARFIRÐI
[Signature]

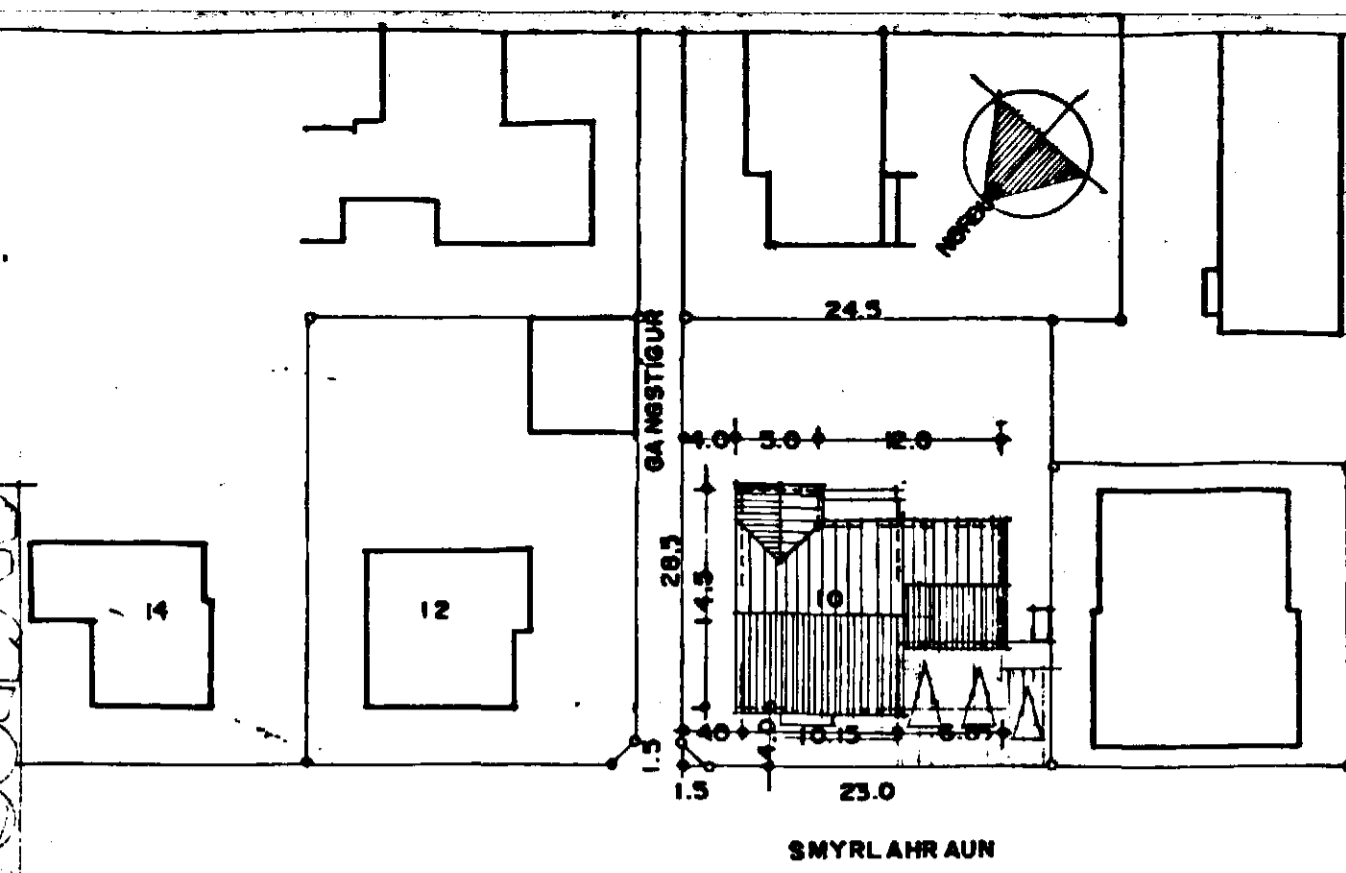

AFSTÖÐUMYND M. 1:500


SKÝRINGAR:

FLATARMÁL: ÍBÚÐ 00-01	120 m ² br
BÍLGEYMSLA 00-01	24 m ² br
ÍBÚÐ 01-01	146 m ² br
BÍLGEYMSLA 01-01	25,8 m ² br
SAMTALS	315,8 m² br
RÚMMÁL HÚSS	898 m ³ br.
FLATARMÁL LÓÐAR	733,8 m ² 0,25
HÚSIÐ ER STEINSTEYPT Á HEFÐGUNDIN HÁTT	
KOLUNARTÖLUR SEU Í SAMRÆMI VIÐ ÍST. 66.	

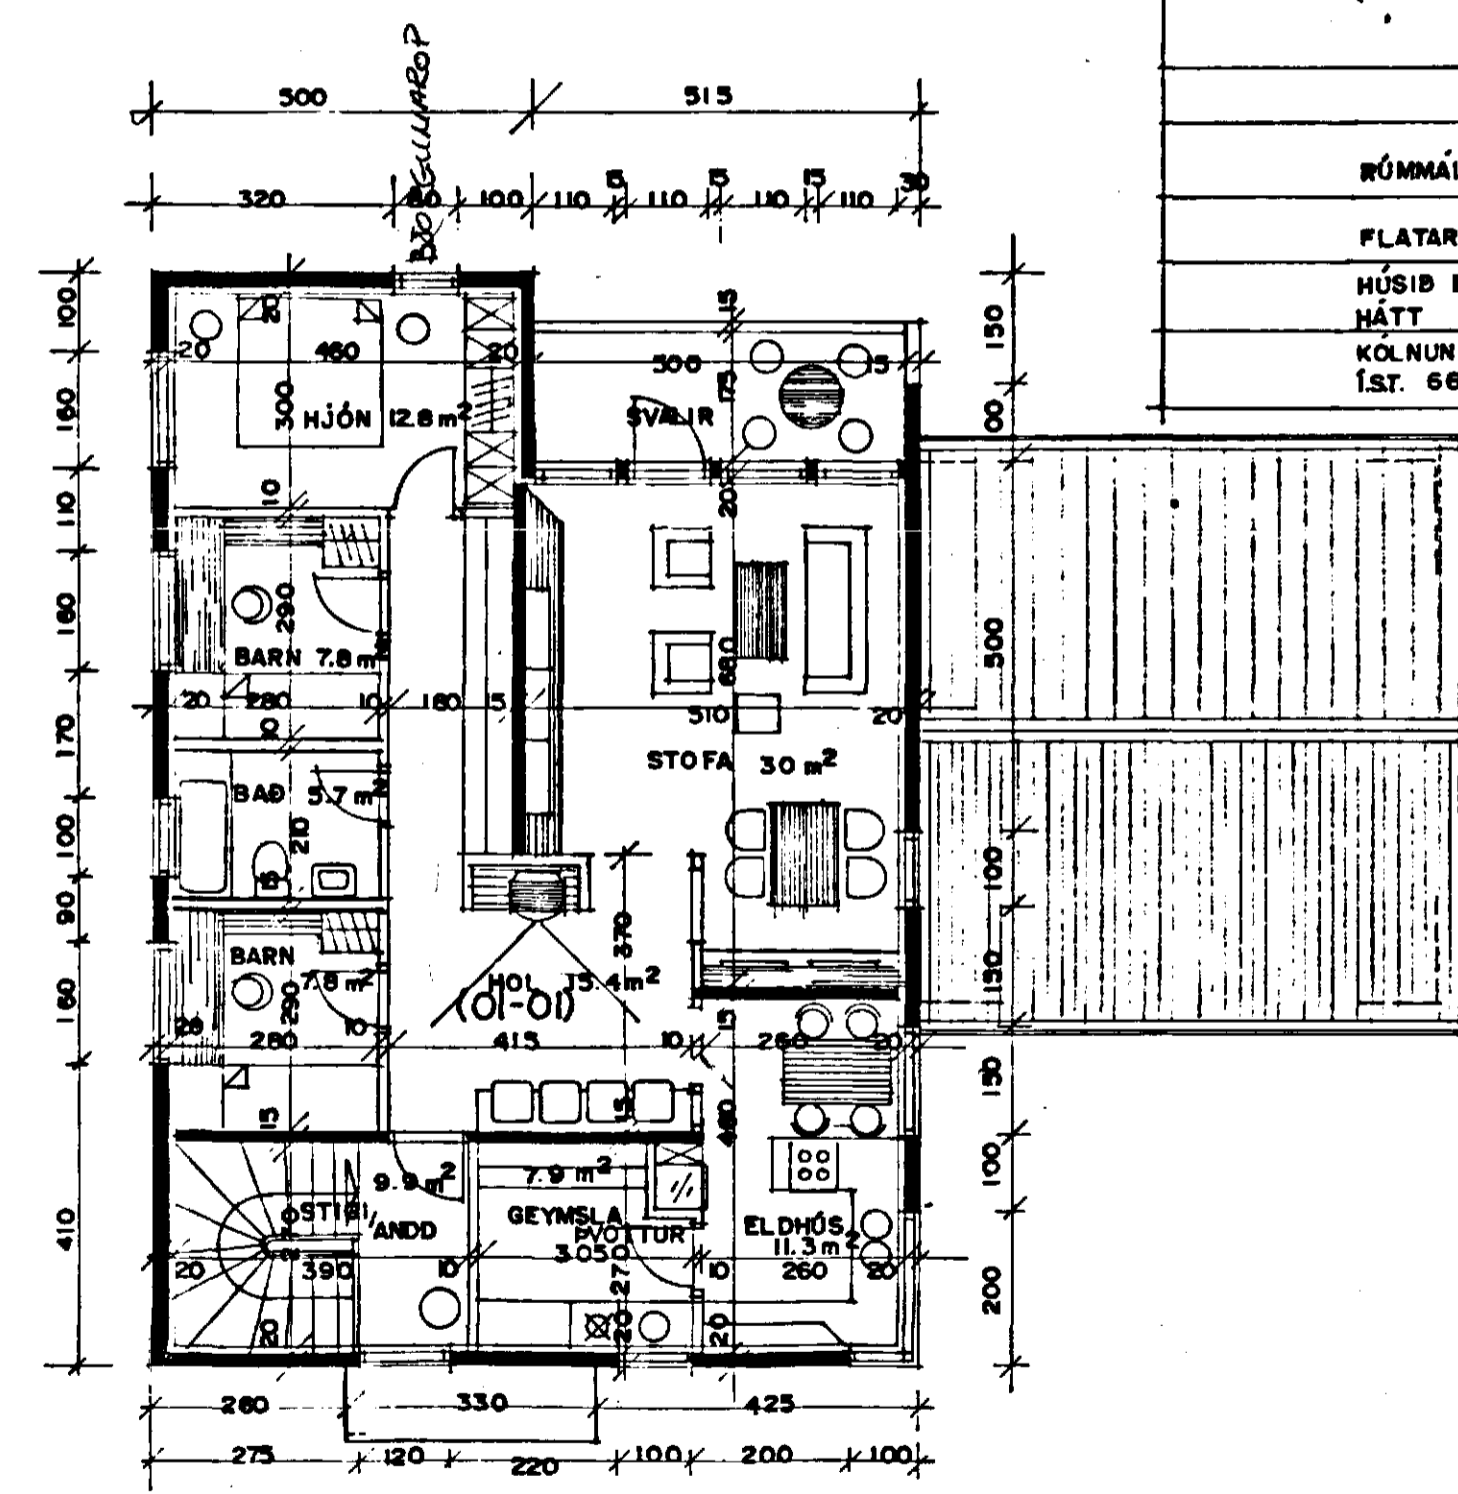

GRUNNMYND 2. HÆÐ. M. 1:100.

gangstigur

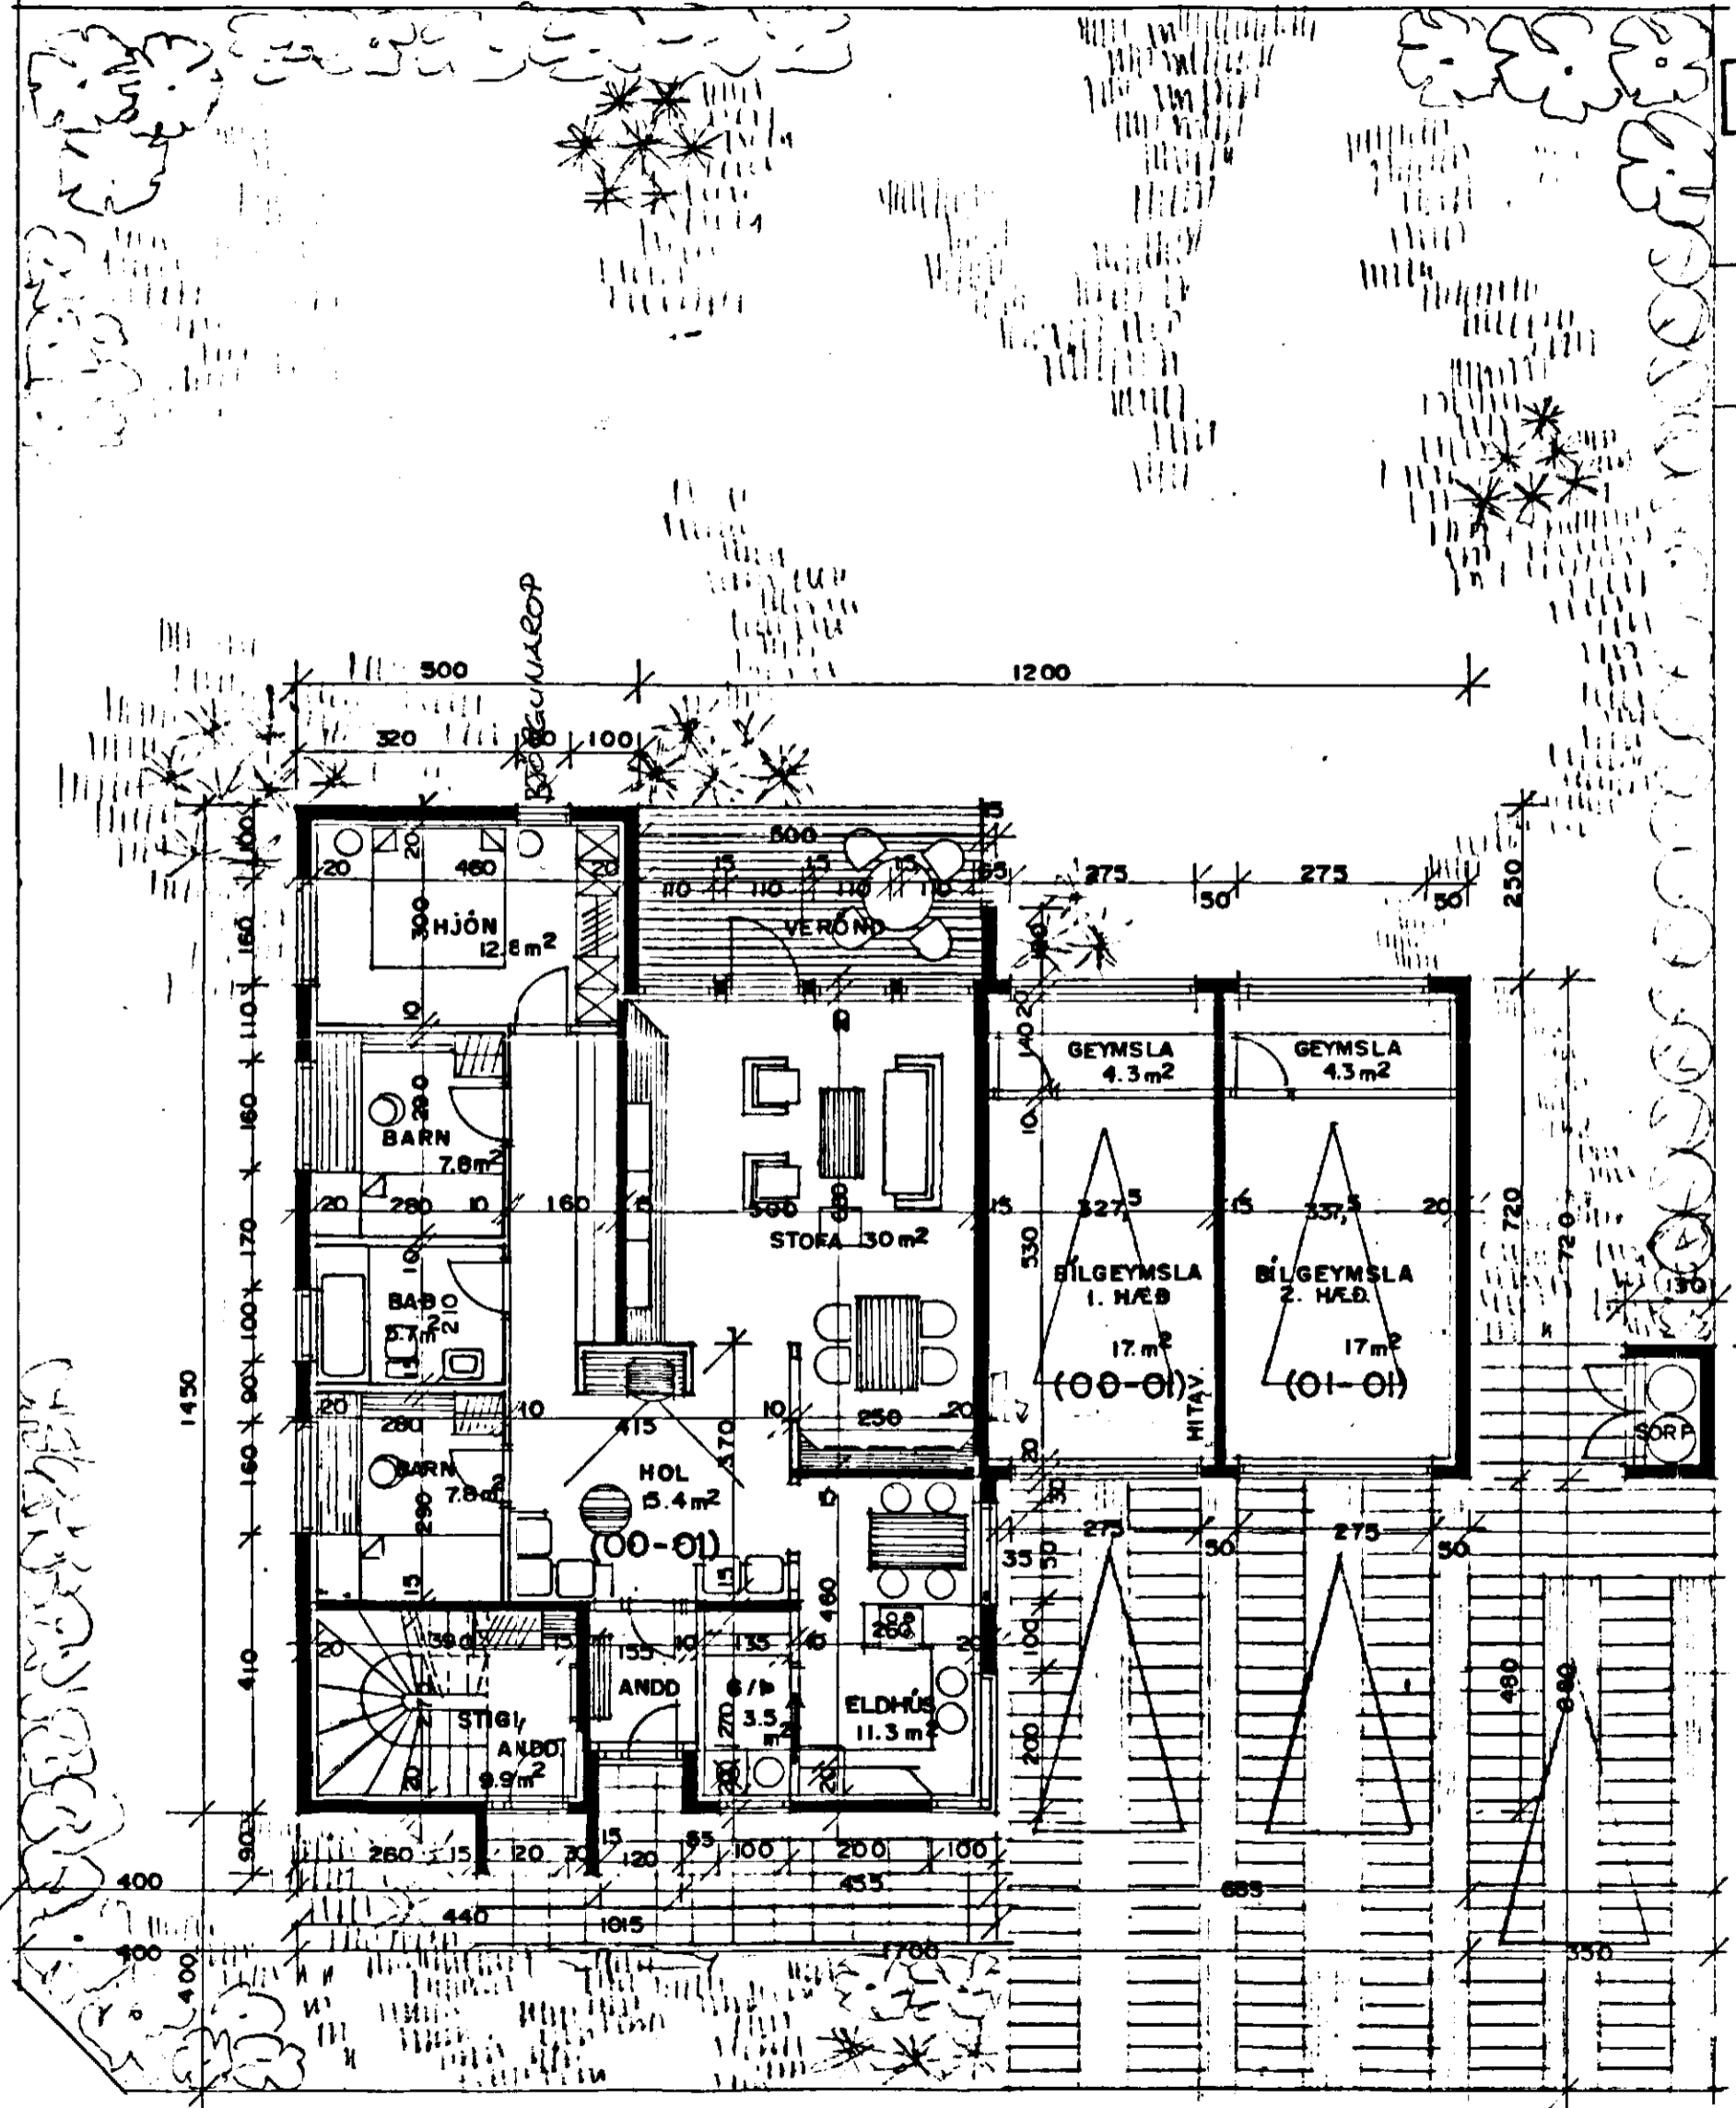

smrylraun
GRUNNMYND 1. HÆÐ. M. 1:100.