



42/66

Gamþykkt & fundi bygginga-  
neindar þ. 18.5 1966

BYGGINGAFULLTRÚINN  
Í HAFNARFIRÐI

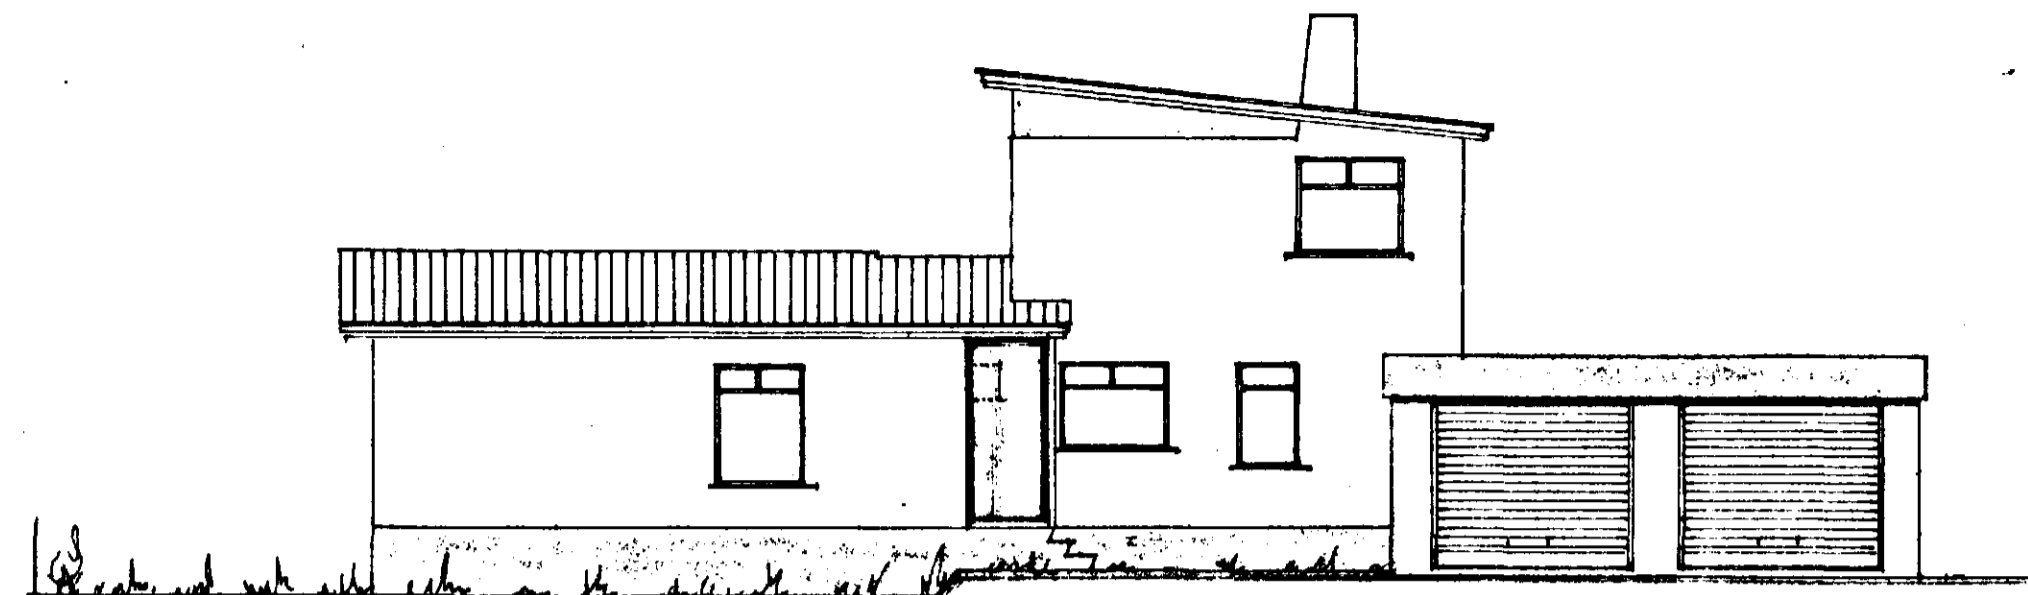


Suðaustur

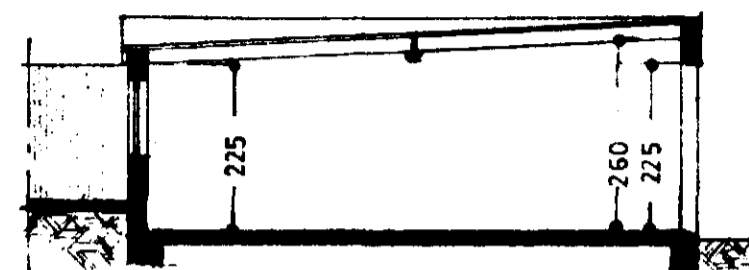


Snid: A-A

Stærð bilg.


52,5 m<sup>2</sup> 136,0 m<sup>3</sup>

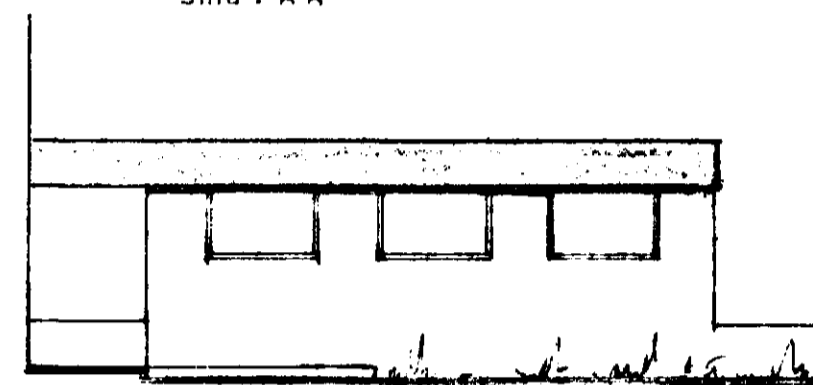

Suðvestur

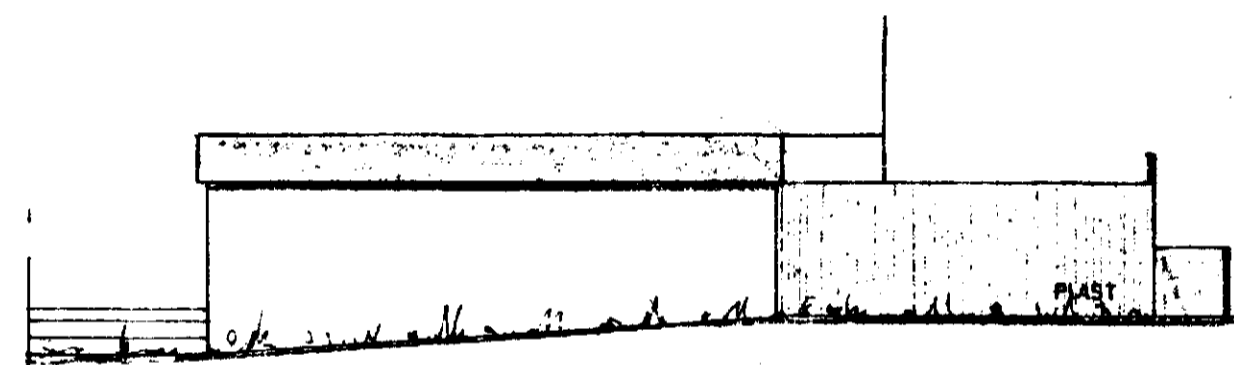


Norðaustur

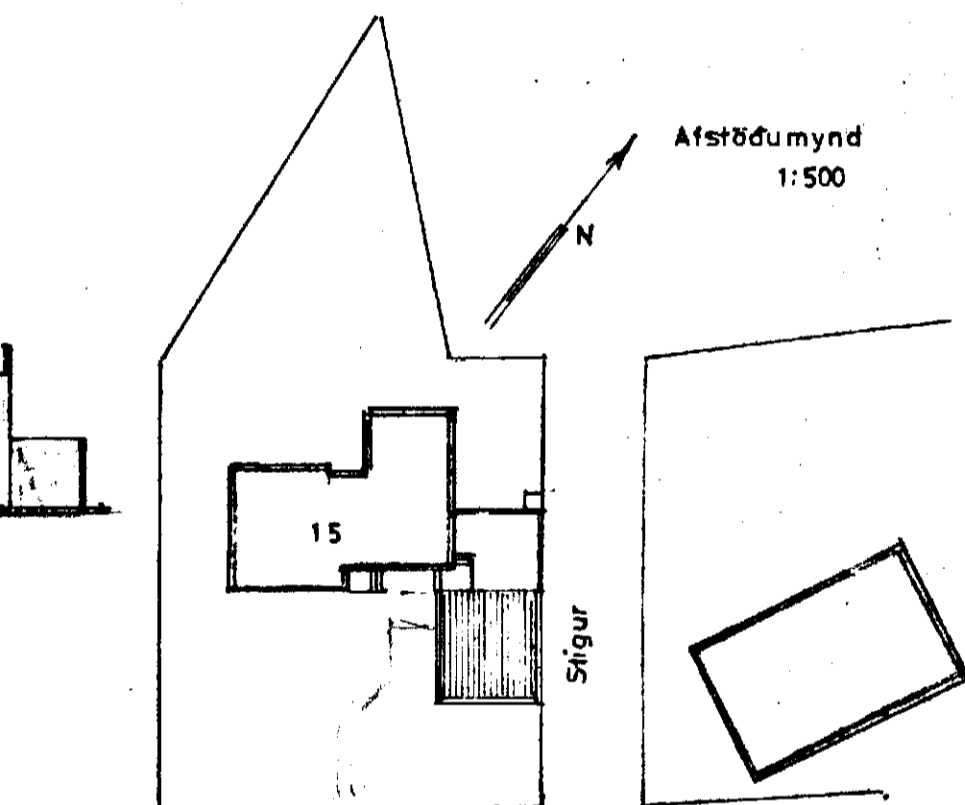


Afstöðumynd  
1:500


SMYRLAHRAUN

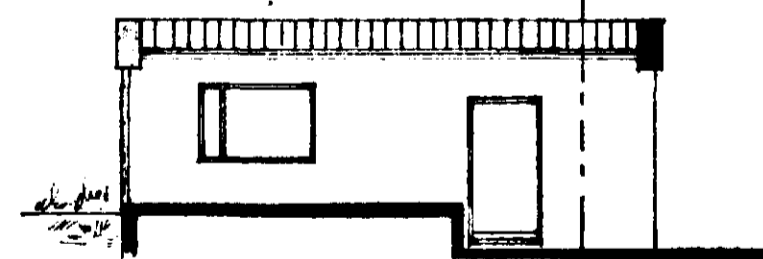

Nordvestur

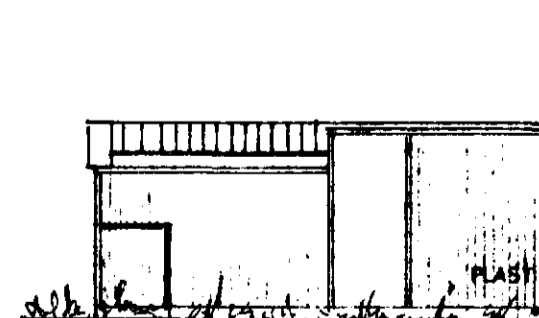

Nordvestur

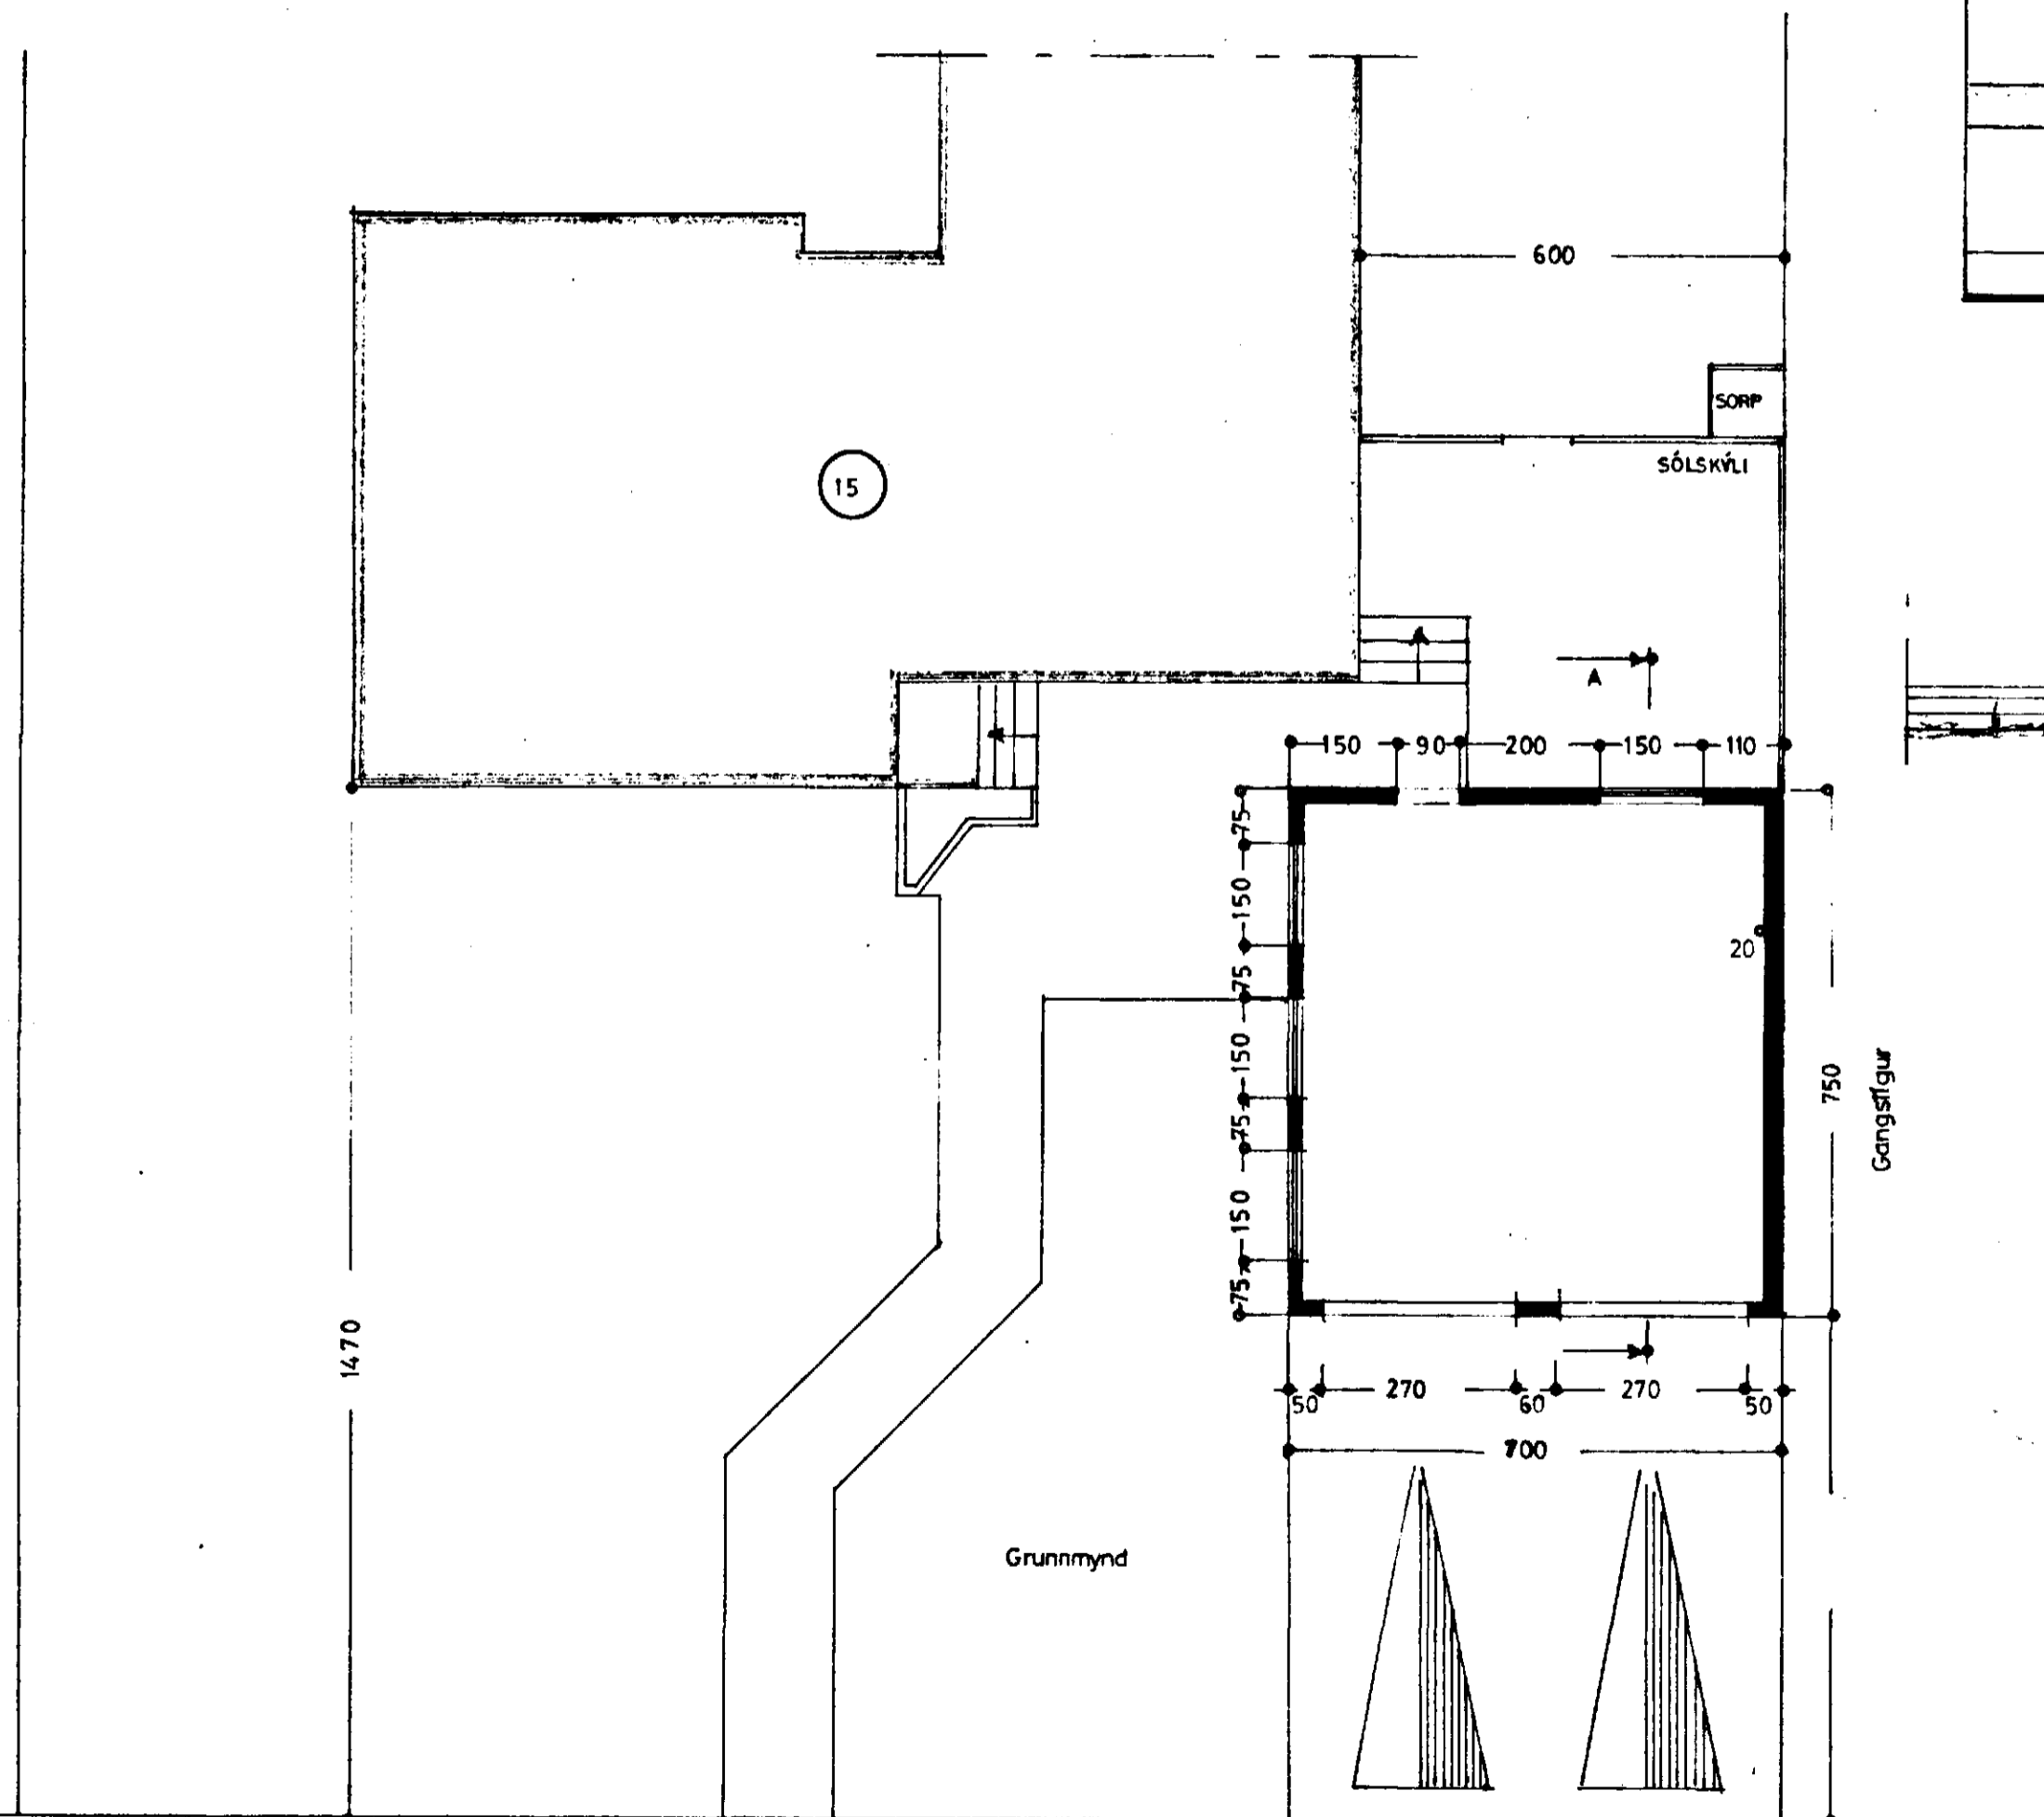

Grundmynd

SMYRLAHRAUN

SMYRLAHRAUN NR 15

BILGEYMSLA SÓLSKÝLI

Útlit } 1:100  
Grundmynd }  
Snid }  
Afstöðumynd 1:500

Hafnarfirði í apríl 1966

F. Sigurðsson