


Linnetsstigur nr. 22. Eigi: Guðmundur Þorleifsson  
Smyrlátraun nr. 16

1:100

AFSTÖÐUMYND

1:2000

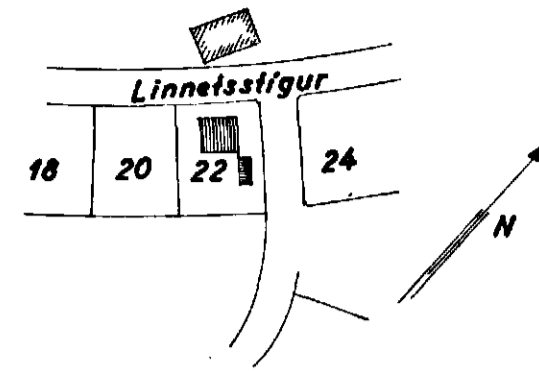


Samþykkt á fundi bygginga-  
nefndar þ. 8/7 1960

BYGGINGAFULLTRÚINN  
Í HAFNARFIRDI


*Jón Þorgeirsson*

*Hilfari Sigurðsson*  
HÚSASMÍÐAMEISTARI:  
*Guðmundur Þorleifsson*  
MURARAMEISTARI:


Stærð húss:  
66,86 m<sup>2</sup>  
507,00 m<sup>3</sup>  
Bilgeymsla:  
27,75 m<sup>2</sup>  
69,00 m<sup>3</sup>

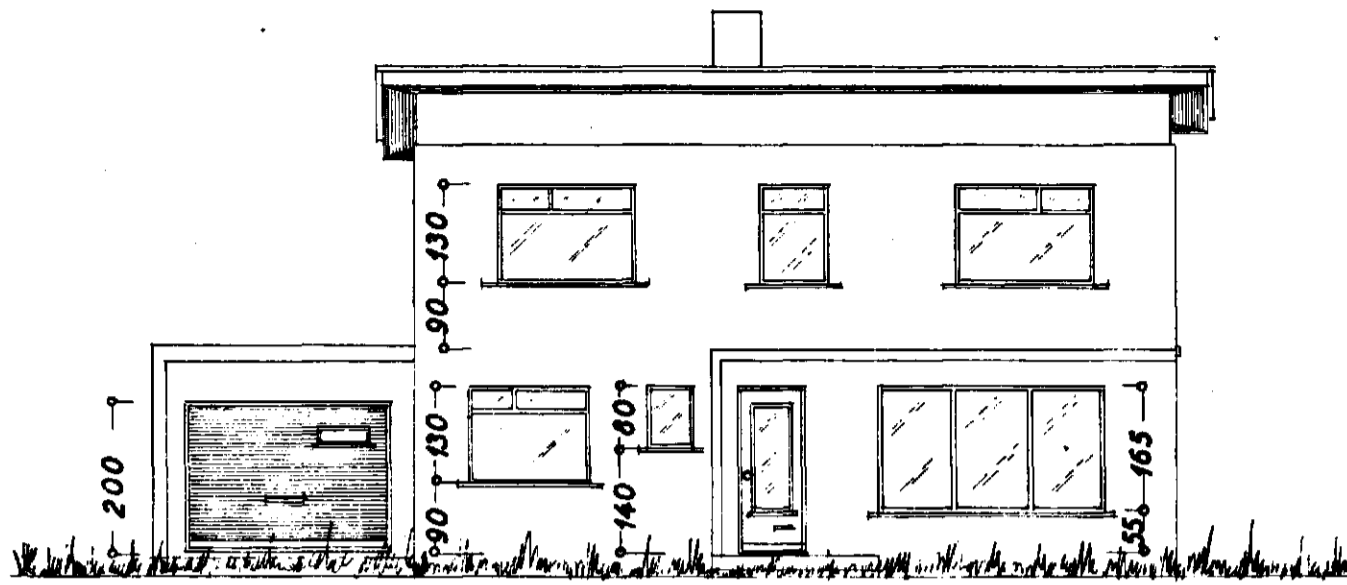


Norðvestur

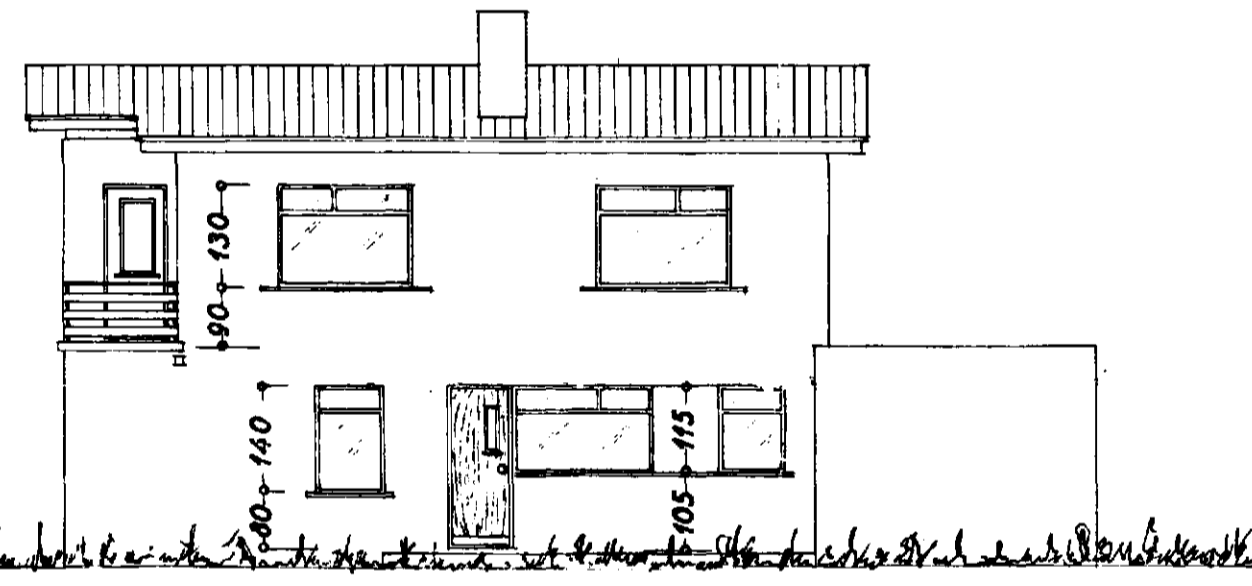


Suðaustur

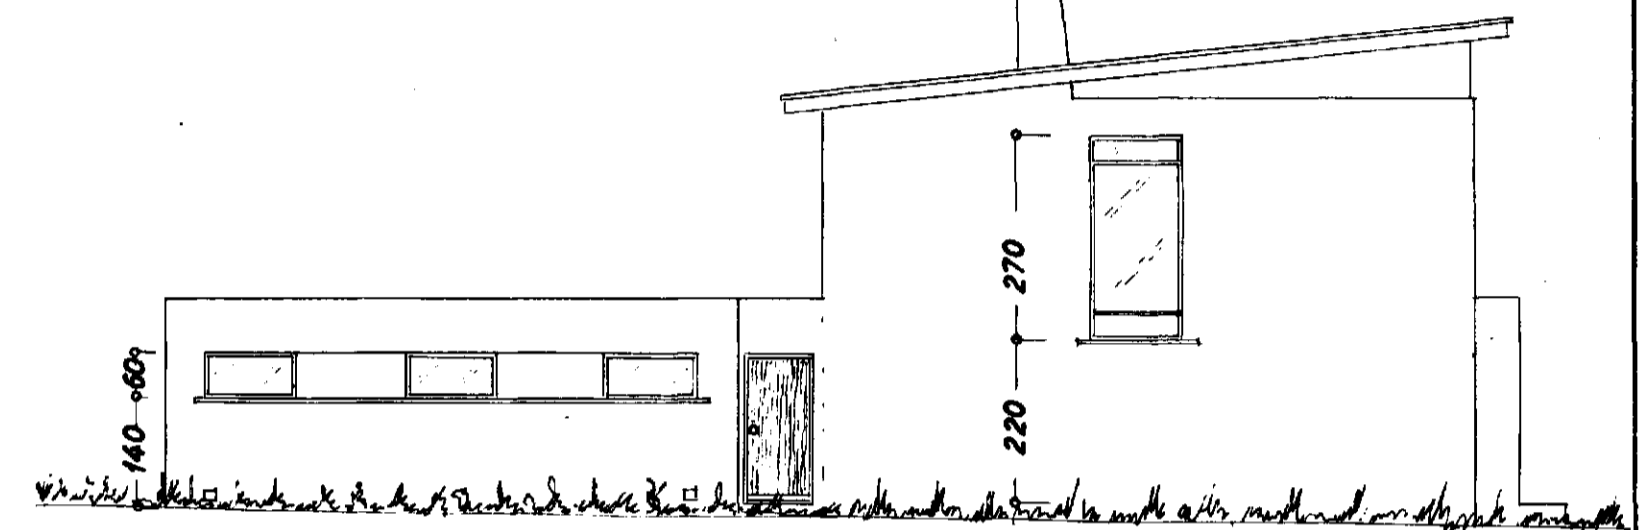


Norðaustur

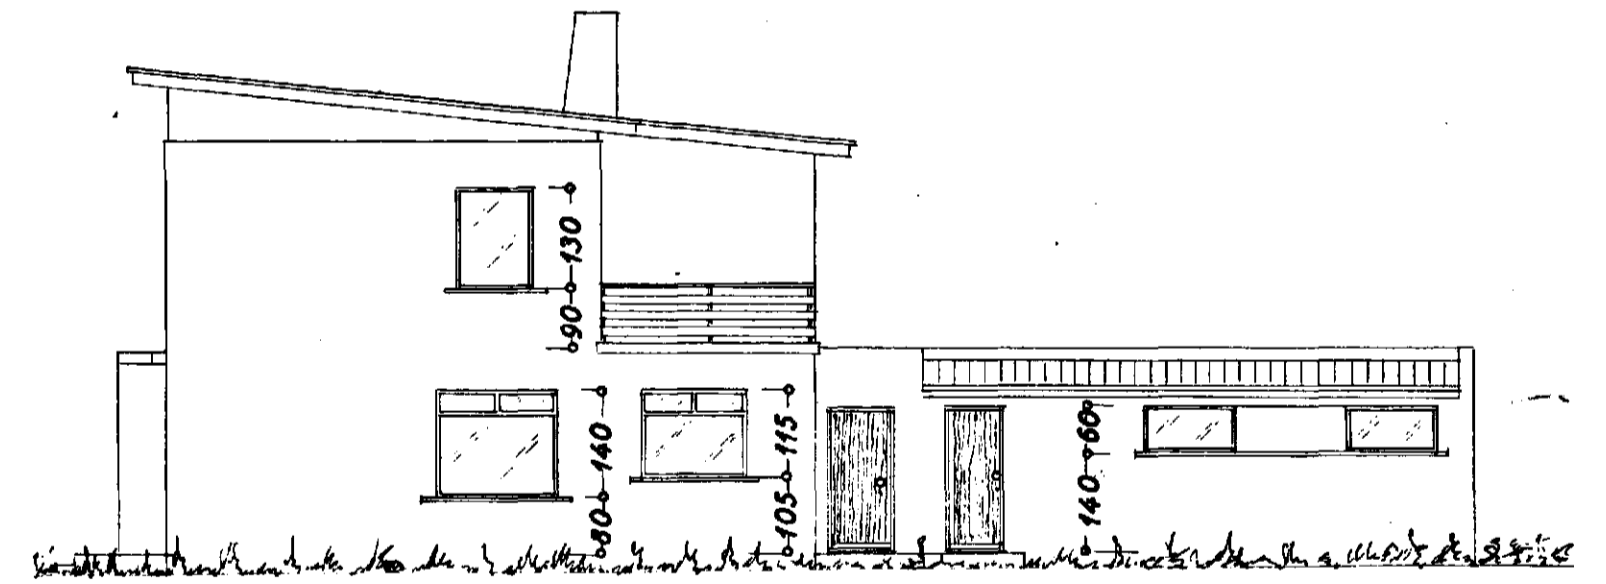


Suðvestur

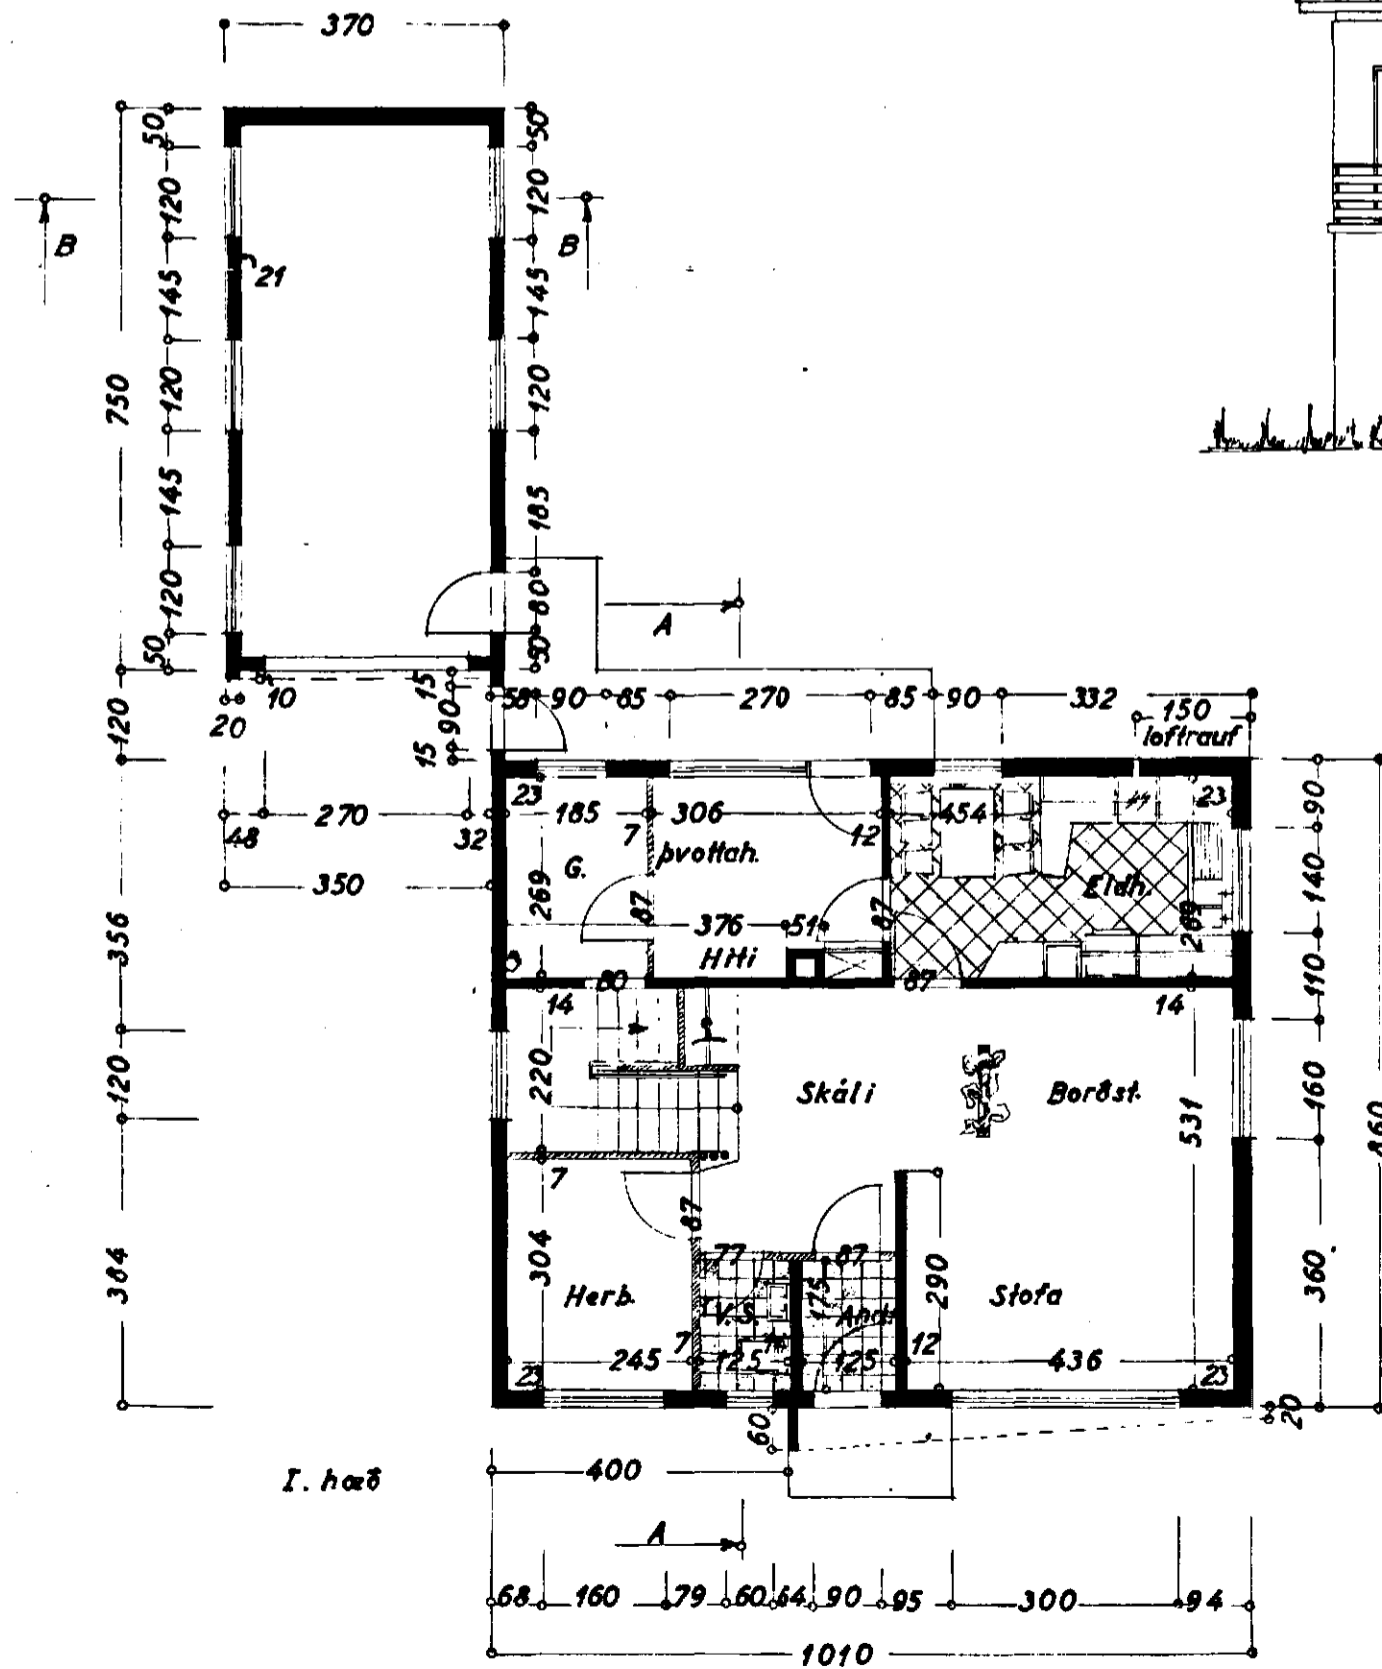


I. hæð

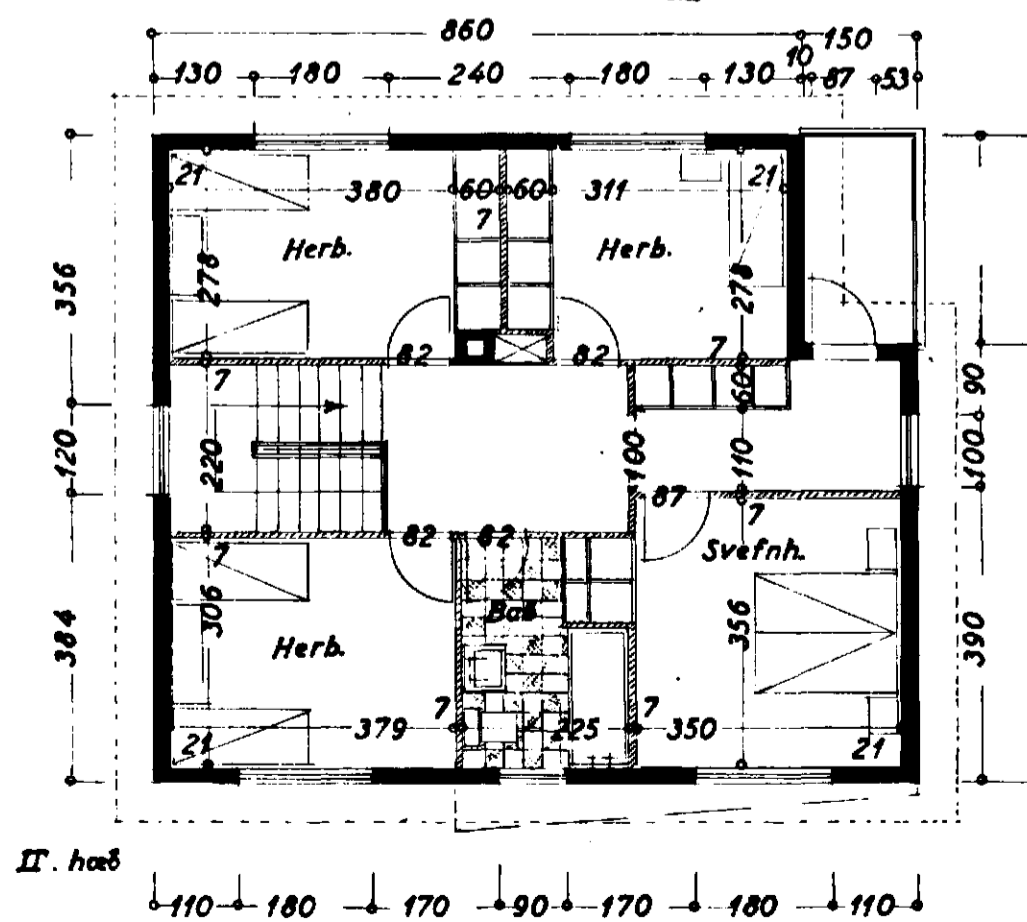

II. hæð

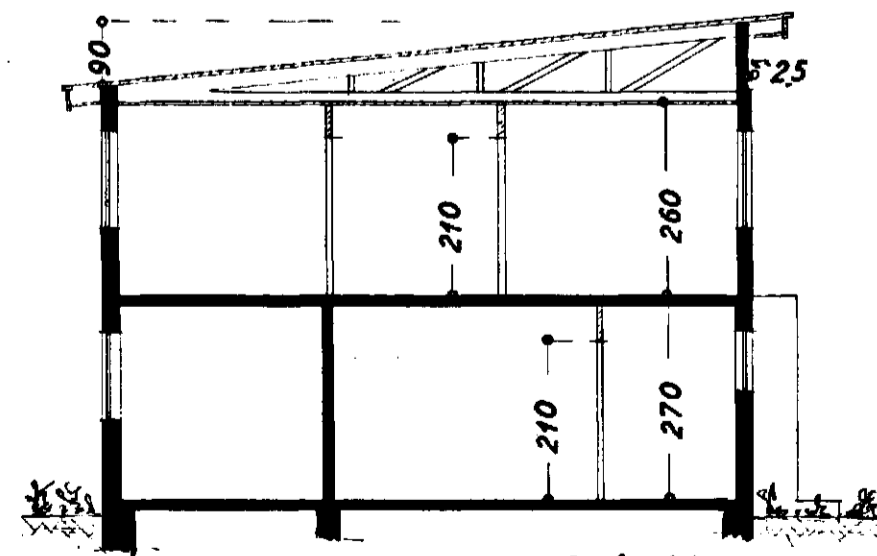

Snið: AA

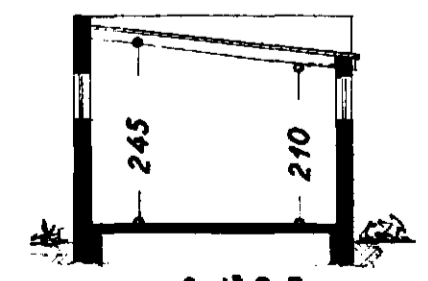

Snið: B-B

Stalnasirir 2. júní 1960  
*F. Sigurðsson*