



Samþykkt á fundi bygginga-  
nefndar þ. 12/5 1982  
BYGGINGAFULLTRÚINN  
I HAFNAFIRÐI  
S. Jónsson


Úr Gildi

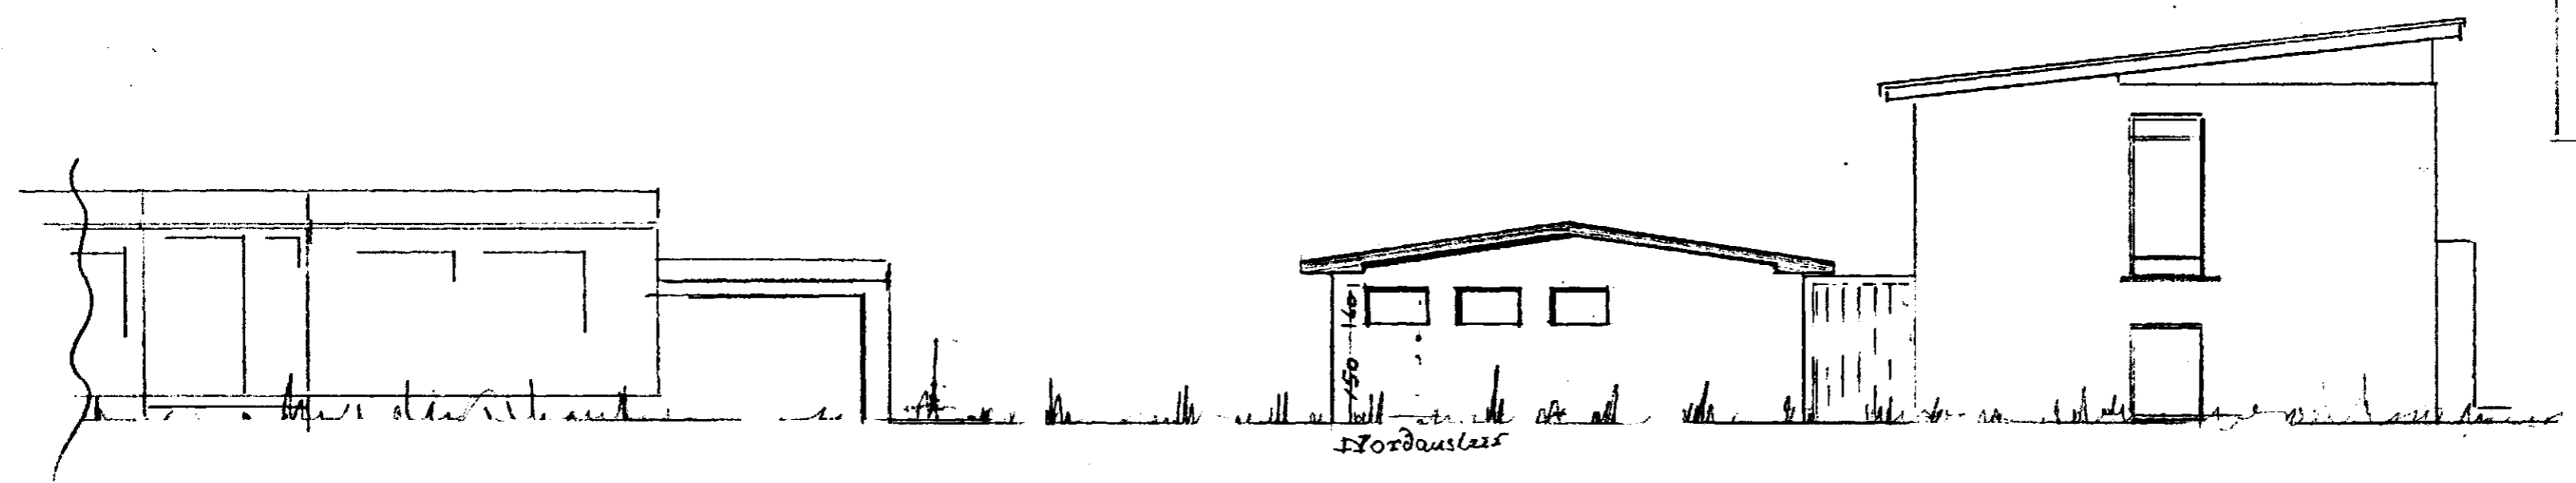


Síðanútsýning

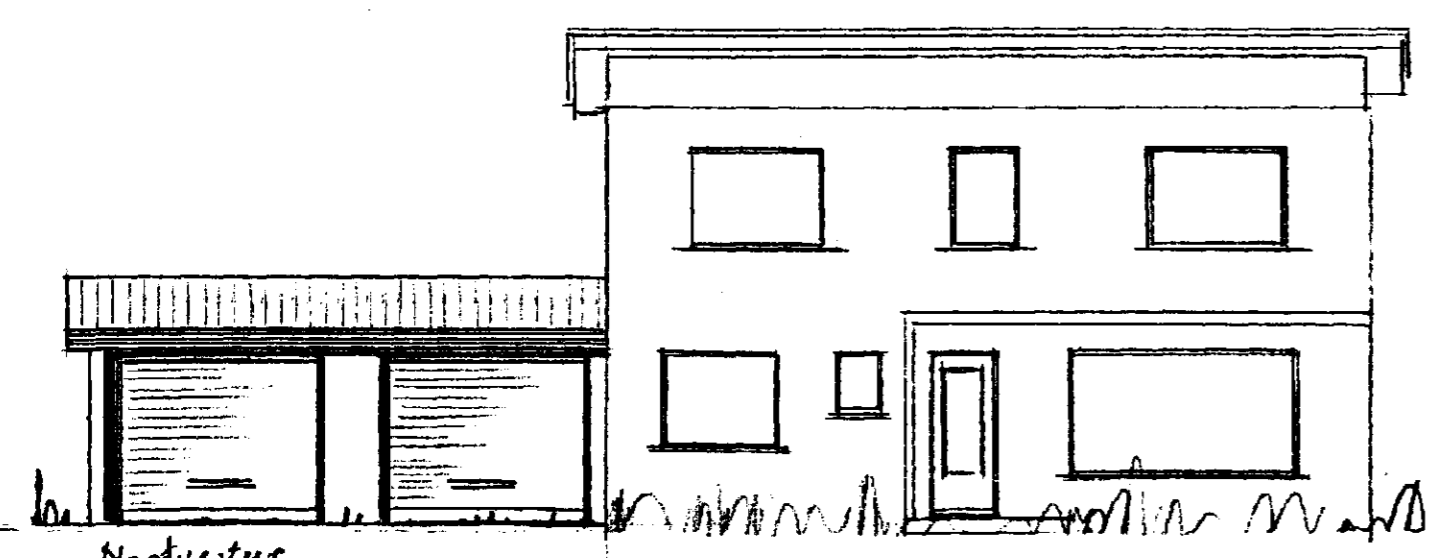


Nordvestur

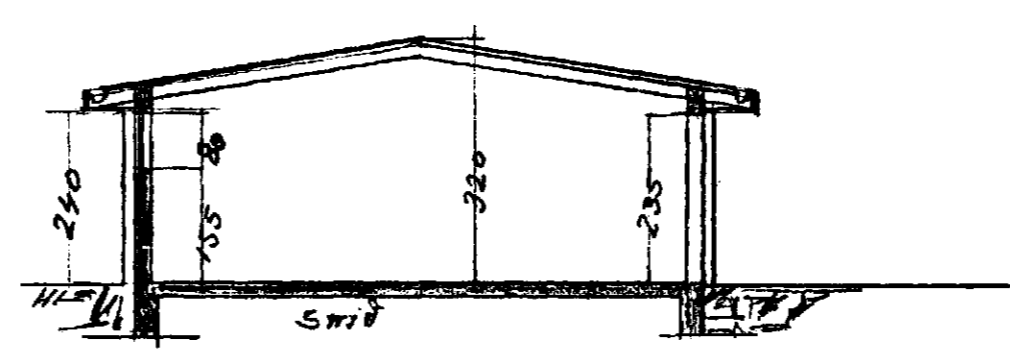


Smíð

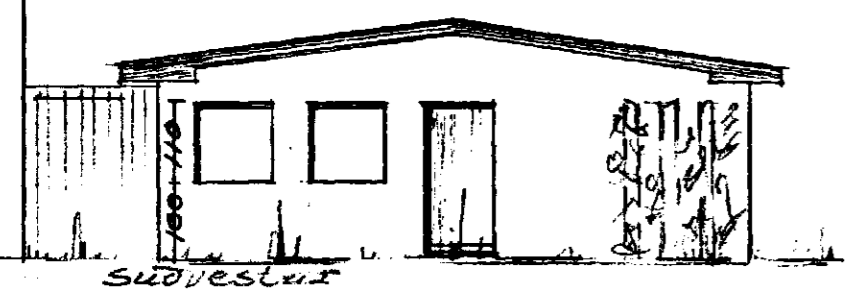

Súðvestur

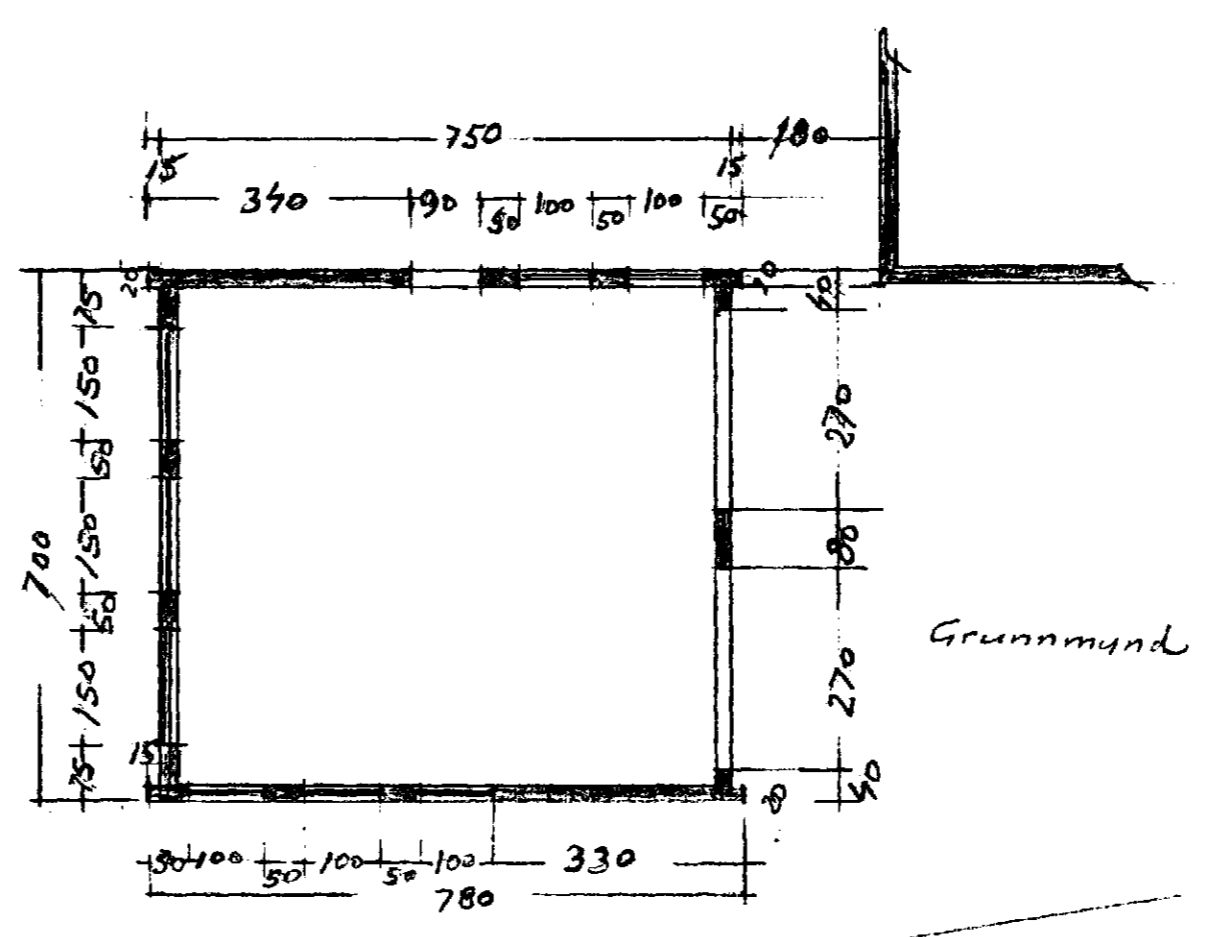

Grunnmund

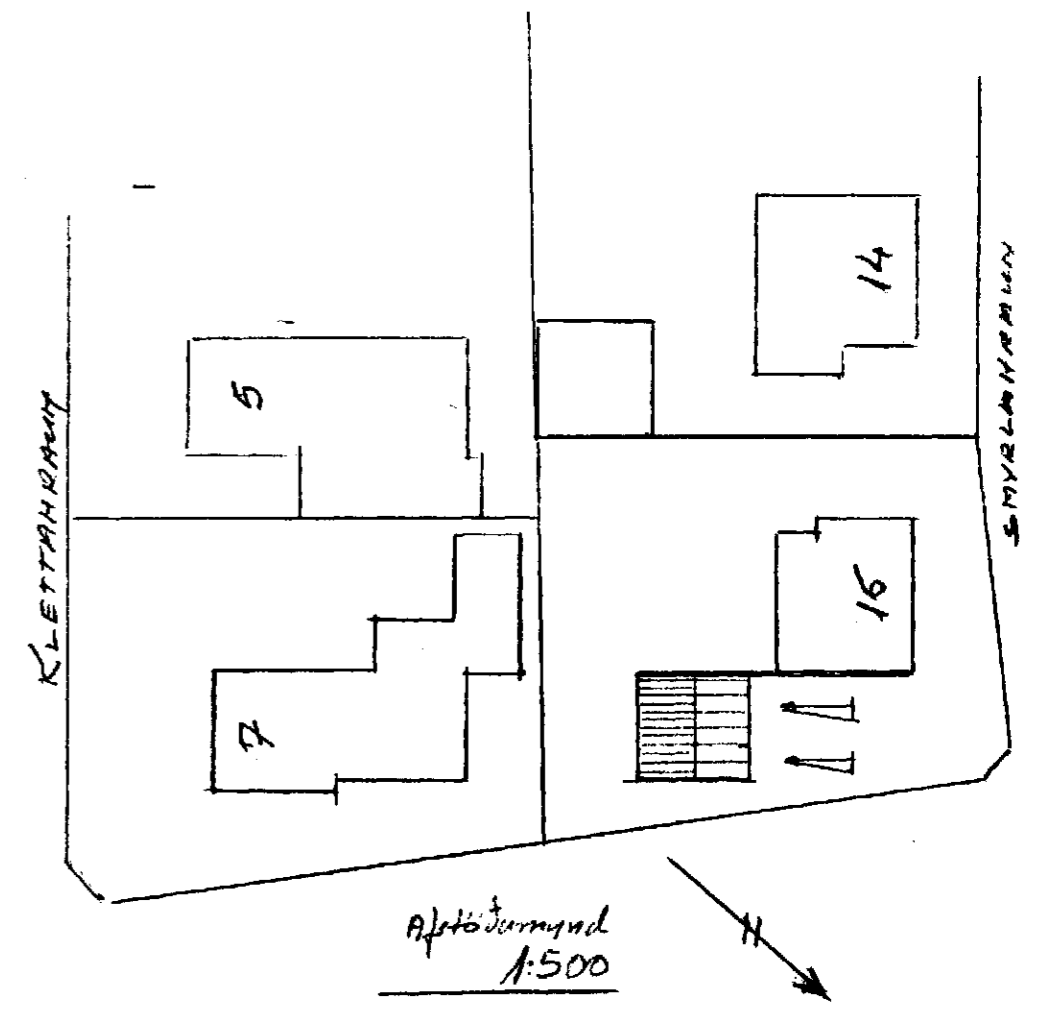

Afritöðun mynd  
1:500

stafr. 525 m<sup>2</sup>, 157 m<sup>2</sup>

SMYRLAHRUN NR 16  
BÍLGÆYMSLA  
1:100

21/maí '82  
S. Jónsson