SMYRLAHRAUN NR. 17 M.1:100

Samþykkt á fundi bygginga-
nefndar þ. 17/2 1971

BYGGINGAFULLTRÚINN
Í HAFNARFIRÐI

Frágangur á opnu eldstæði verði í samræmi við slökkviliðsstjóra. Hæðarlega hússins verði samræmd aðliggjandi húsum.

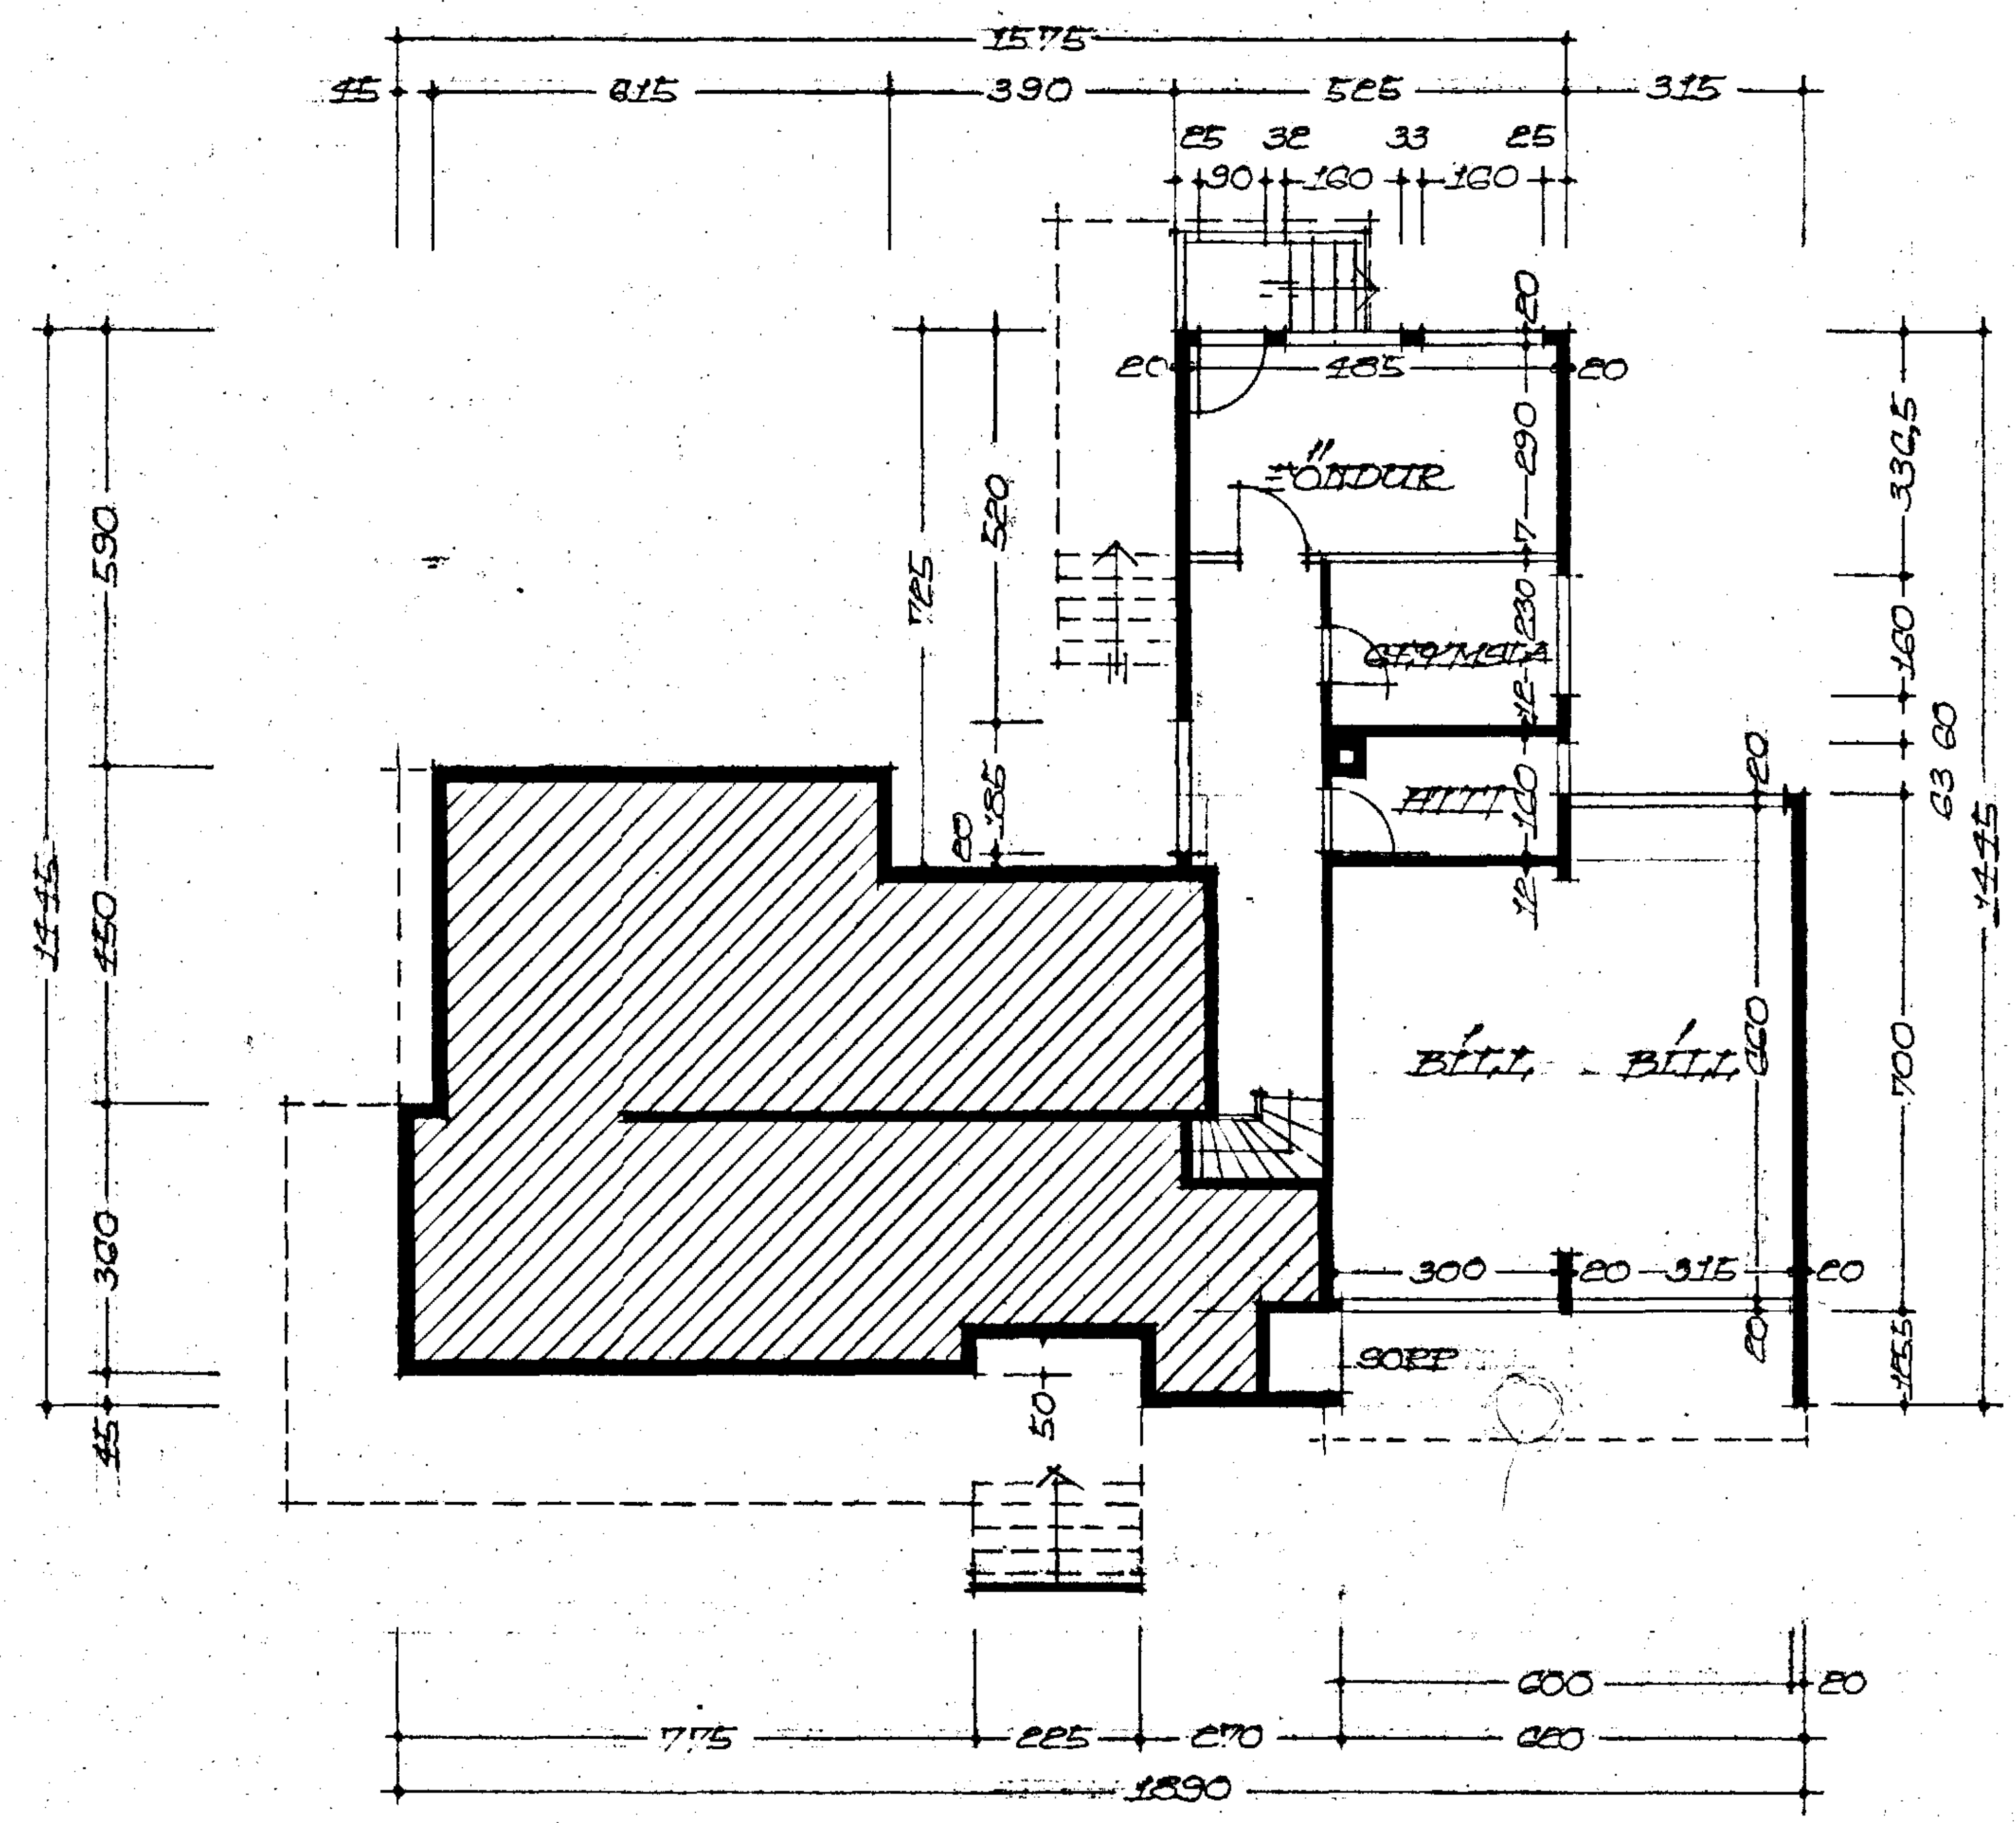

GRUNNMYND KJALLARA

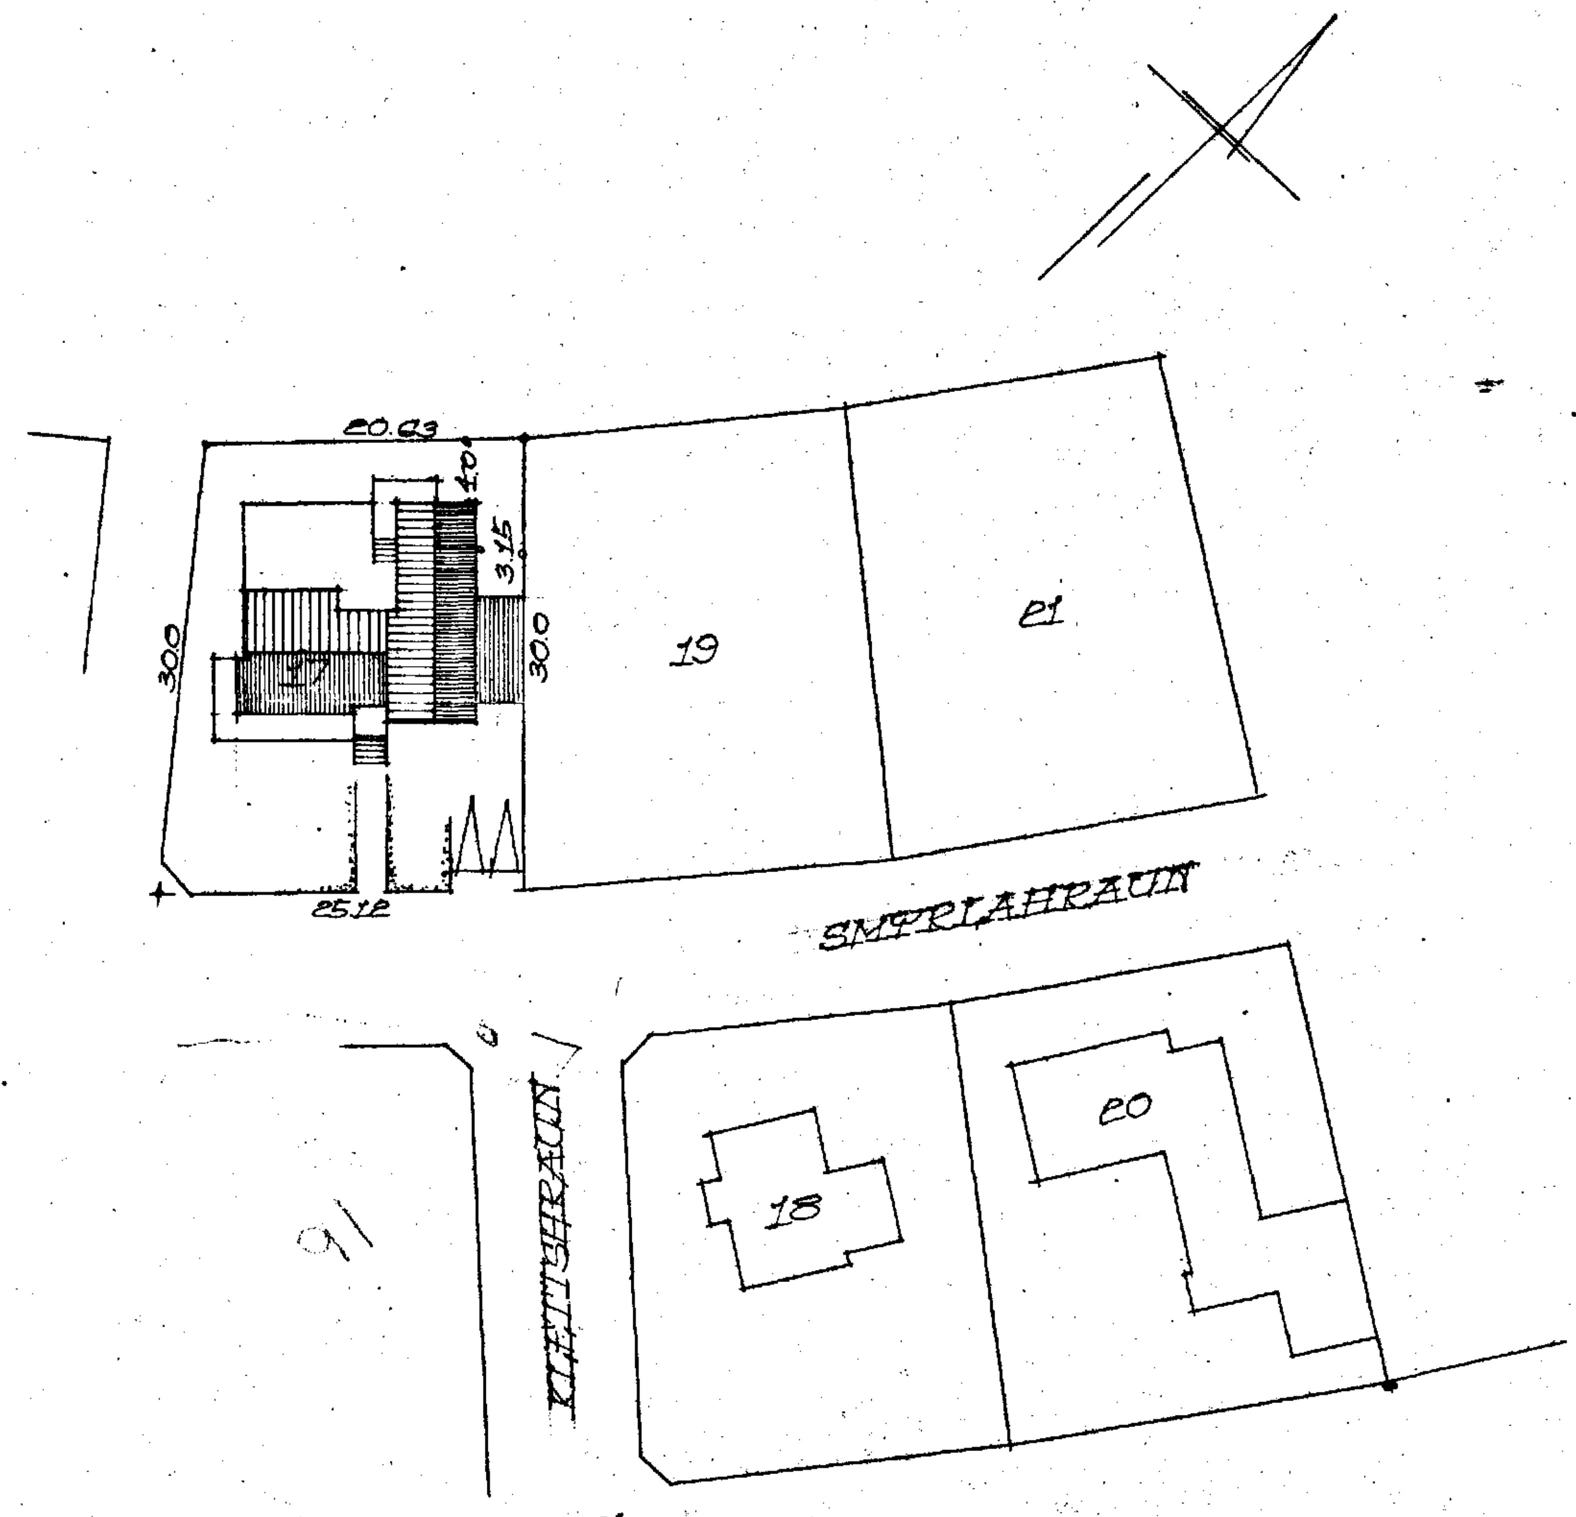

AFSTÖÐUMYND M.1:500

REYKJAVÍK Í FEBR. 1971

Kjartan Sveinsson