


Húsið Smyrlakraun nr 18
Útlit
Mál 1:100


Damykt 6 fundi bygginga-
nefndar þ. 7. 8. 1963

BYGGINGAFULLTRÚINN
Í HAFNARFIRÐI


Jón Bergson

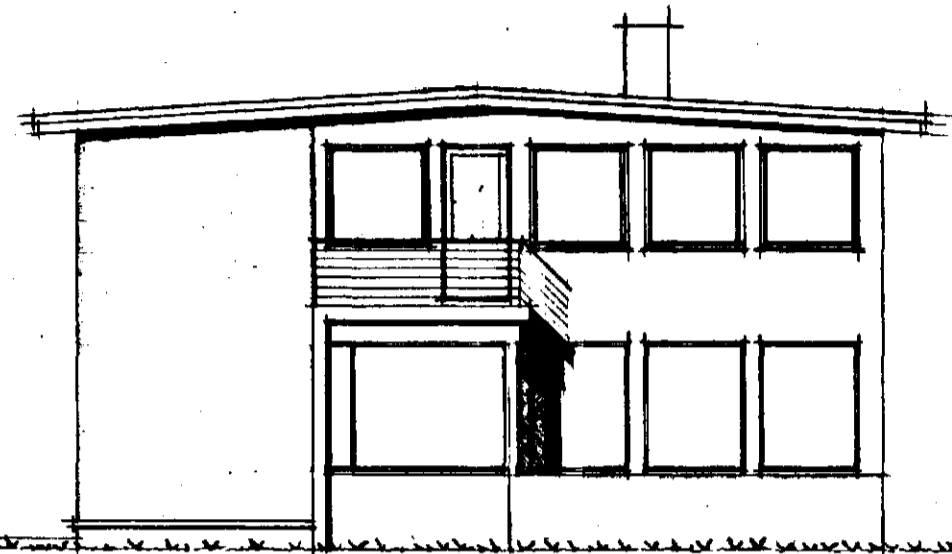


Sub-vestur

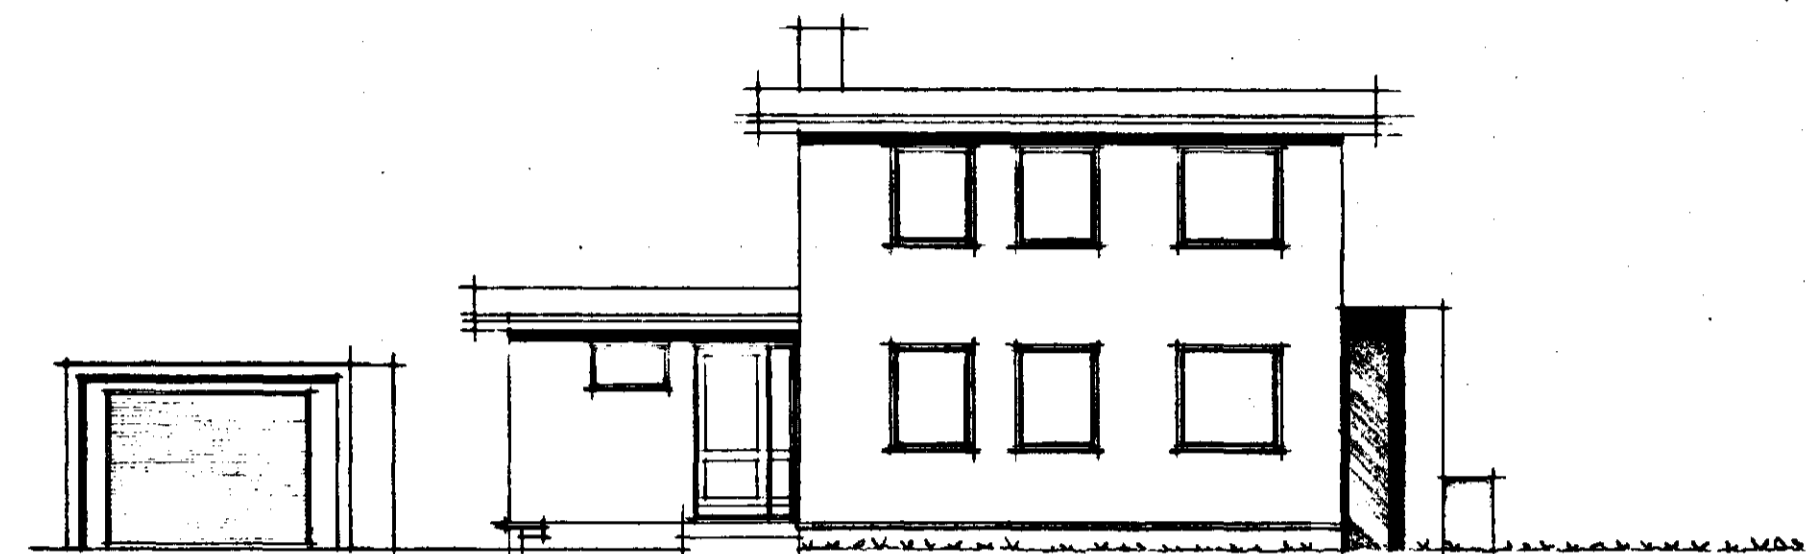

North-vestur

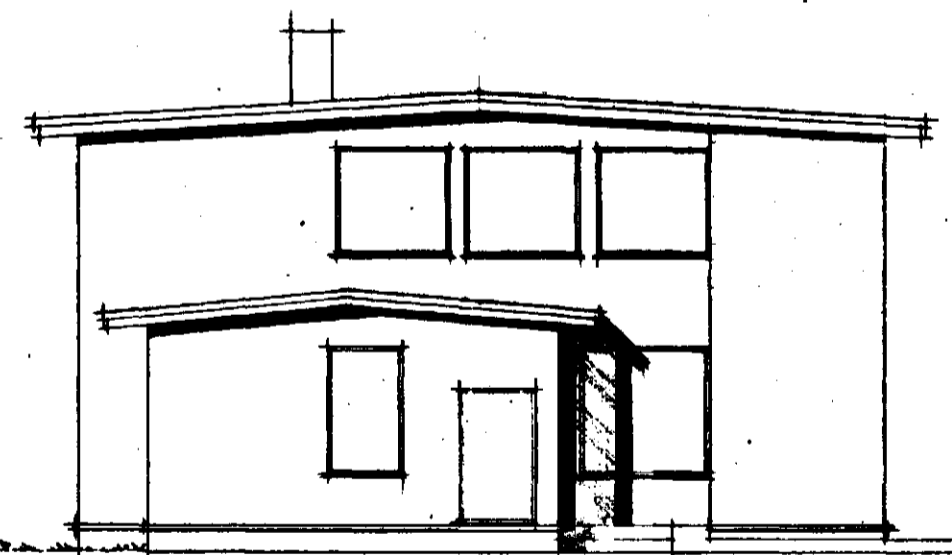

North-austur

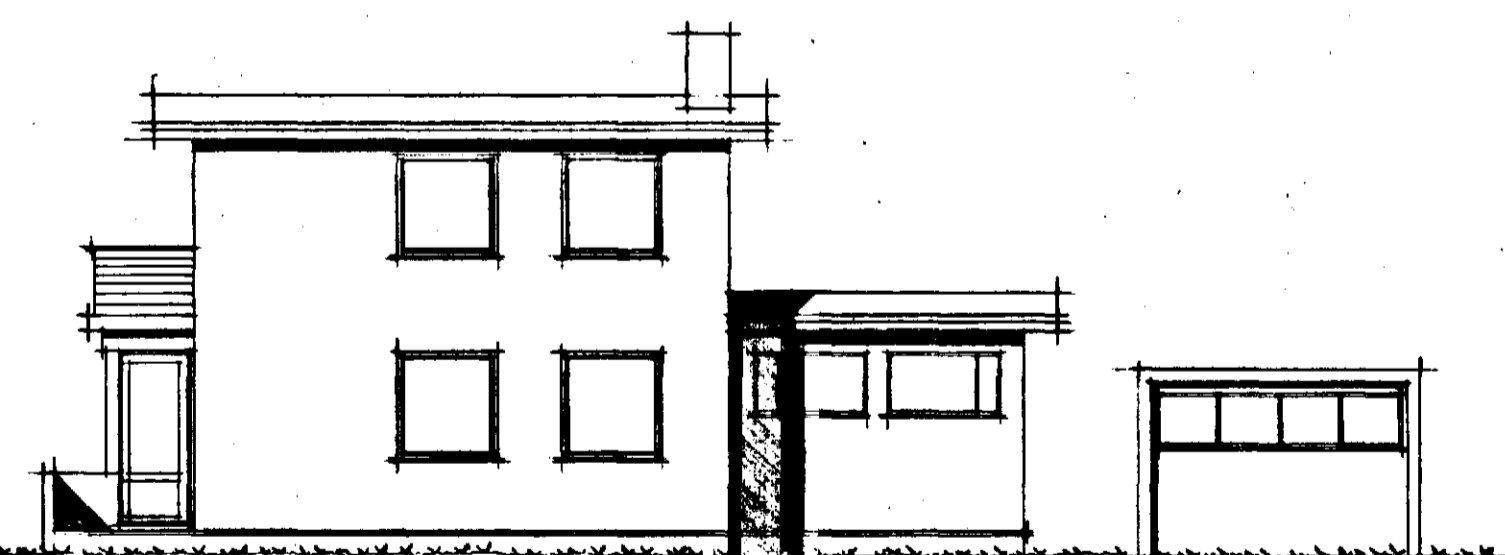

Sub-austur