



SMYRLAHEAUN NR. 19 MAL 1:100

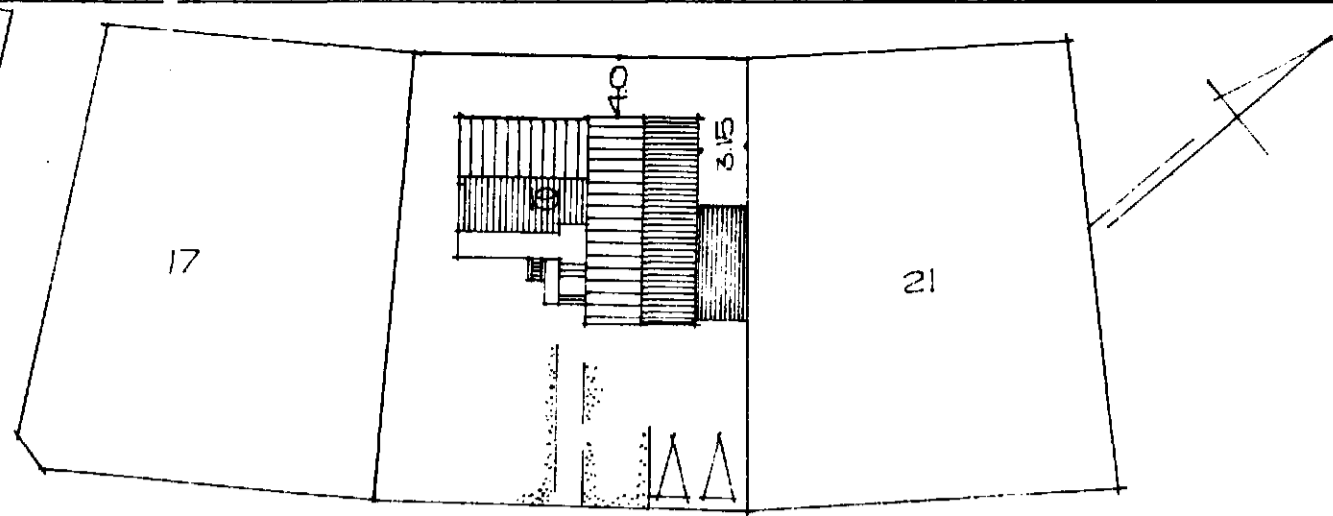



Samþykkt á fundi bygginga-  
nefndar þ. 30/6 1971  
f.h. BYGGINGAFULLTRÚINN  
I HAFNARFIRÐI  
*Ásm. Sigvaldase*

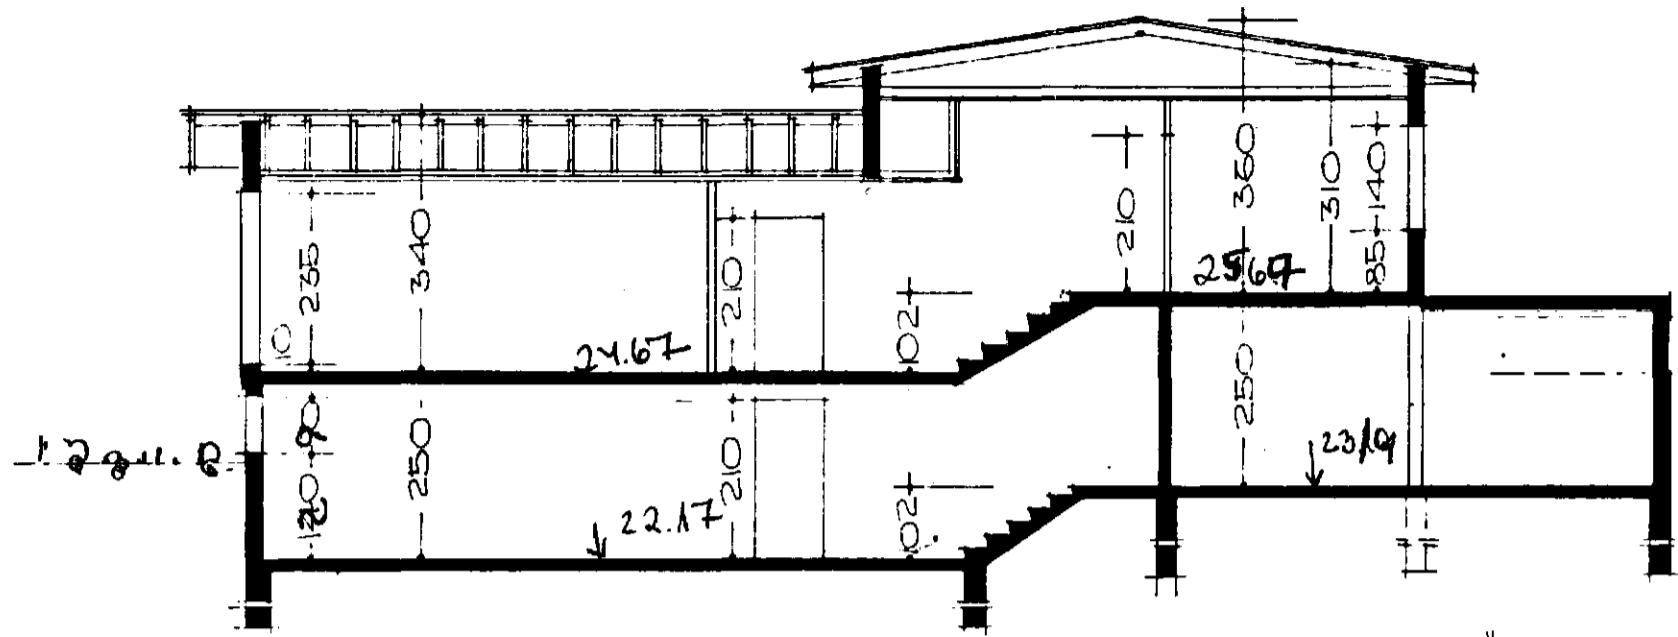




SKURÐUR B-B.

AFSTÖÐUMYND I MAL 1:500  
FLATARMAL HÉÐAR 16447 M<sup>2</sup>


KLÆTTISHEAUN

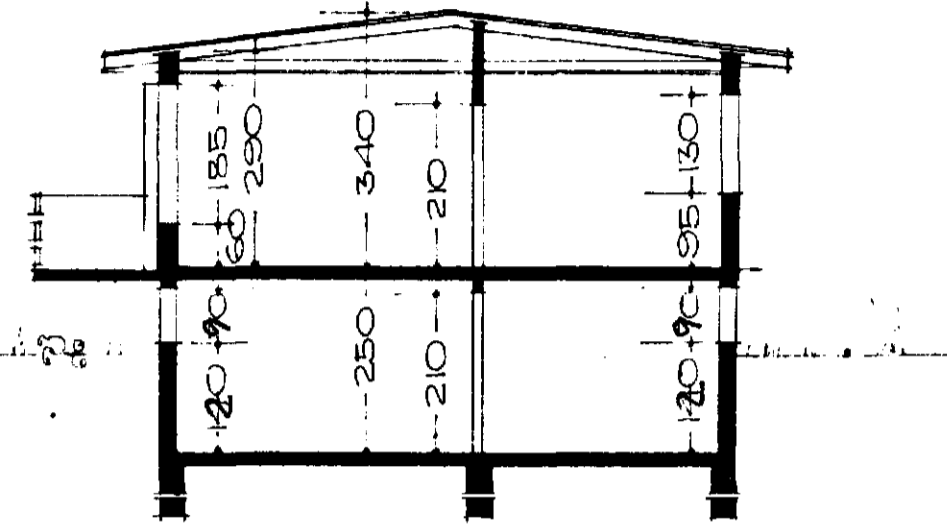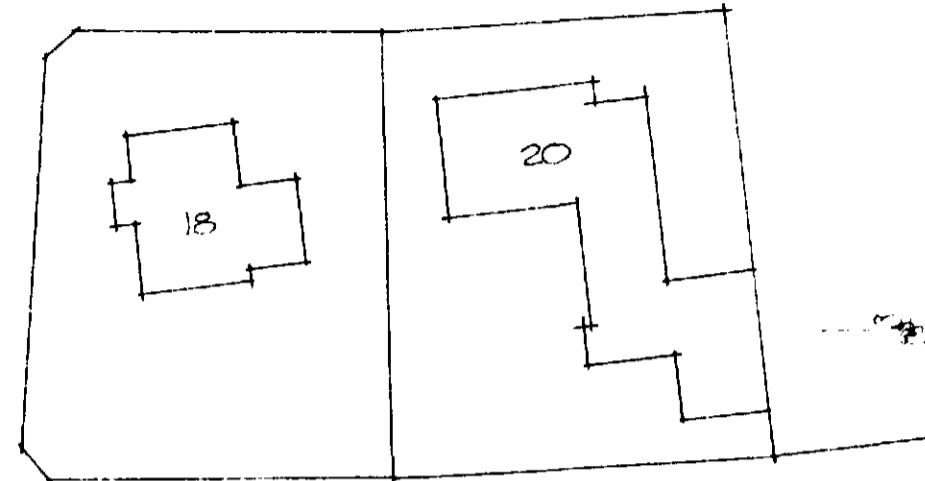

SKURÐUR A-A.

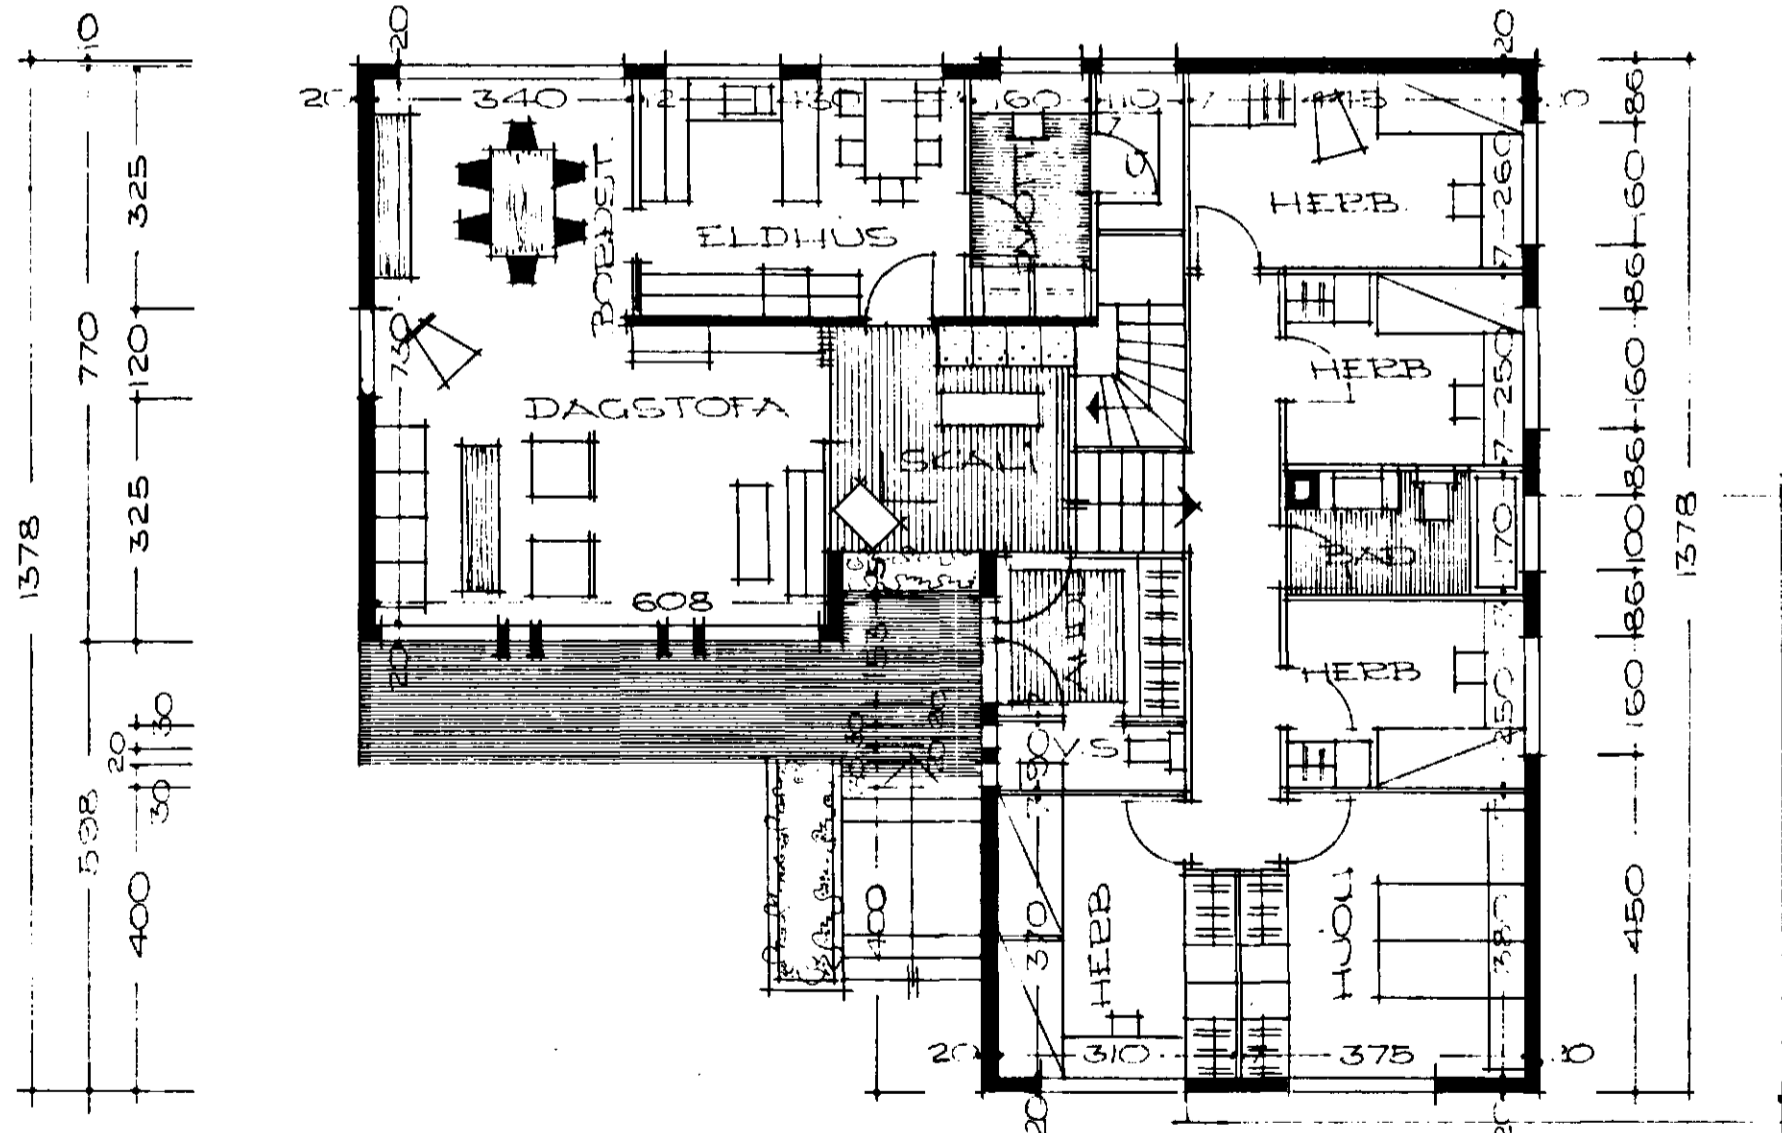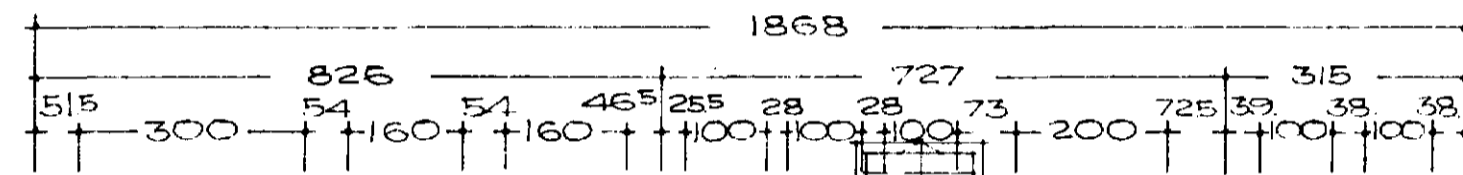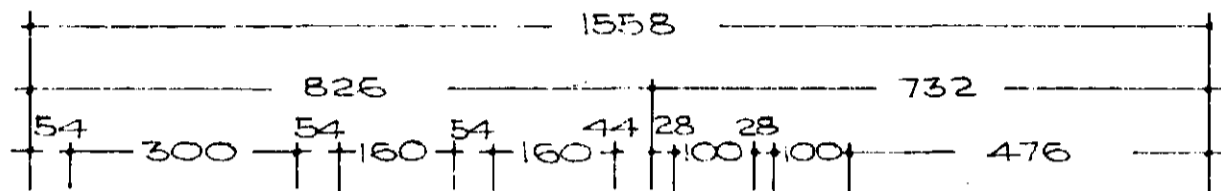

1. HÆÐ.

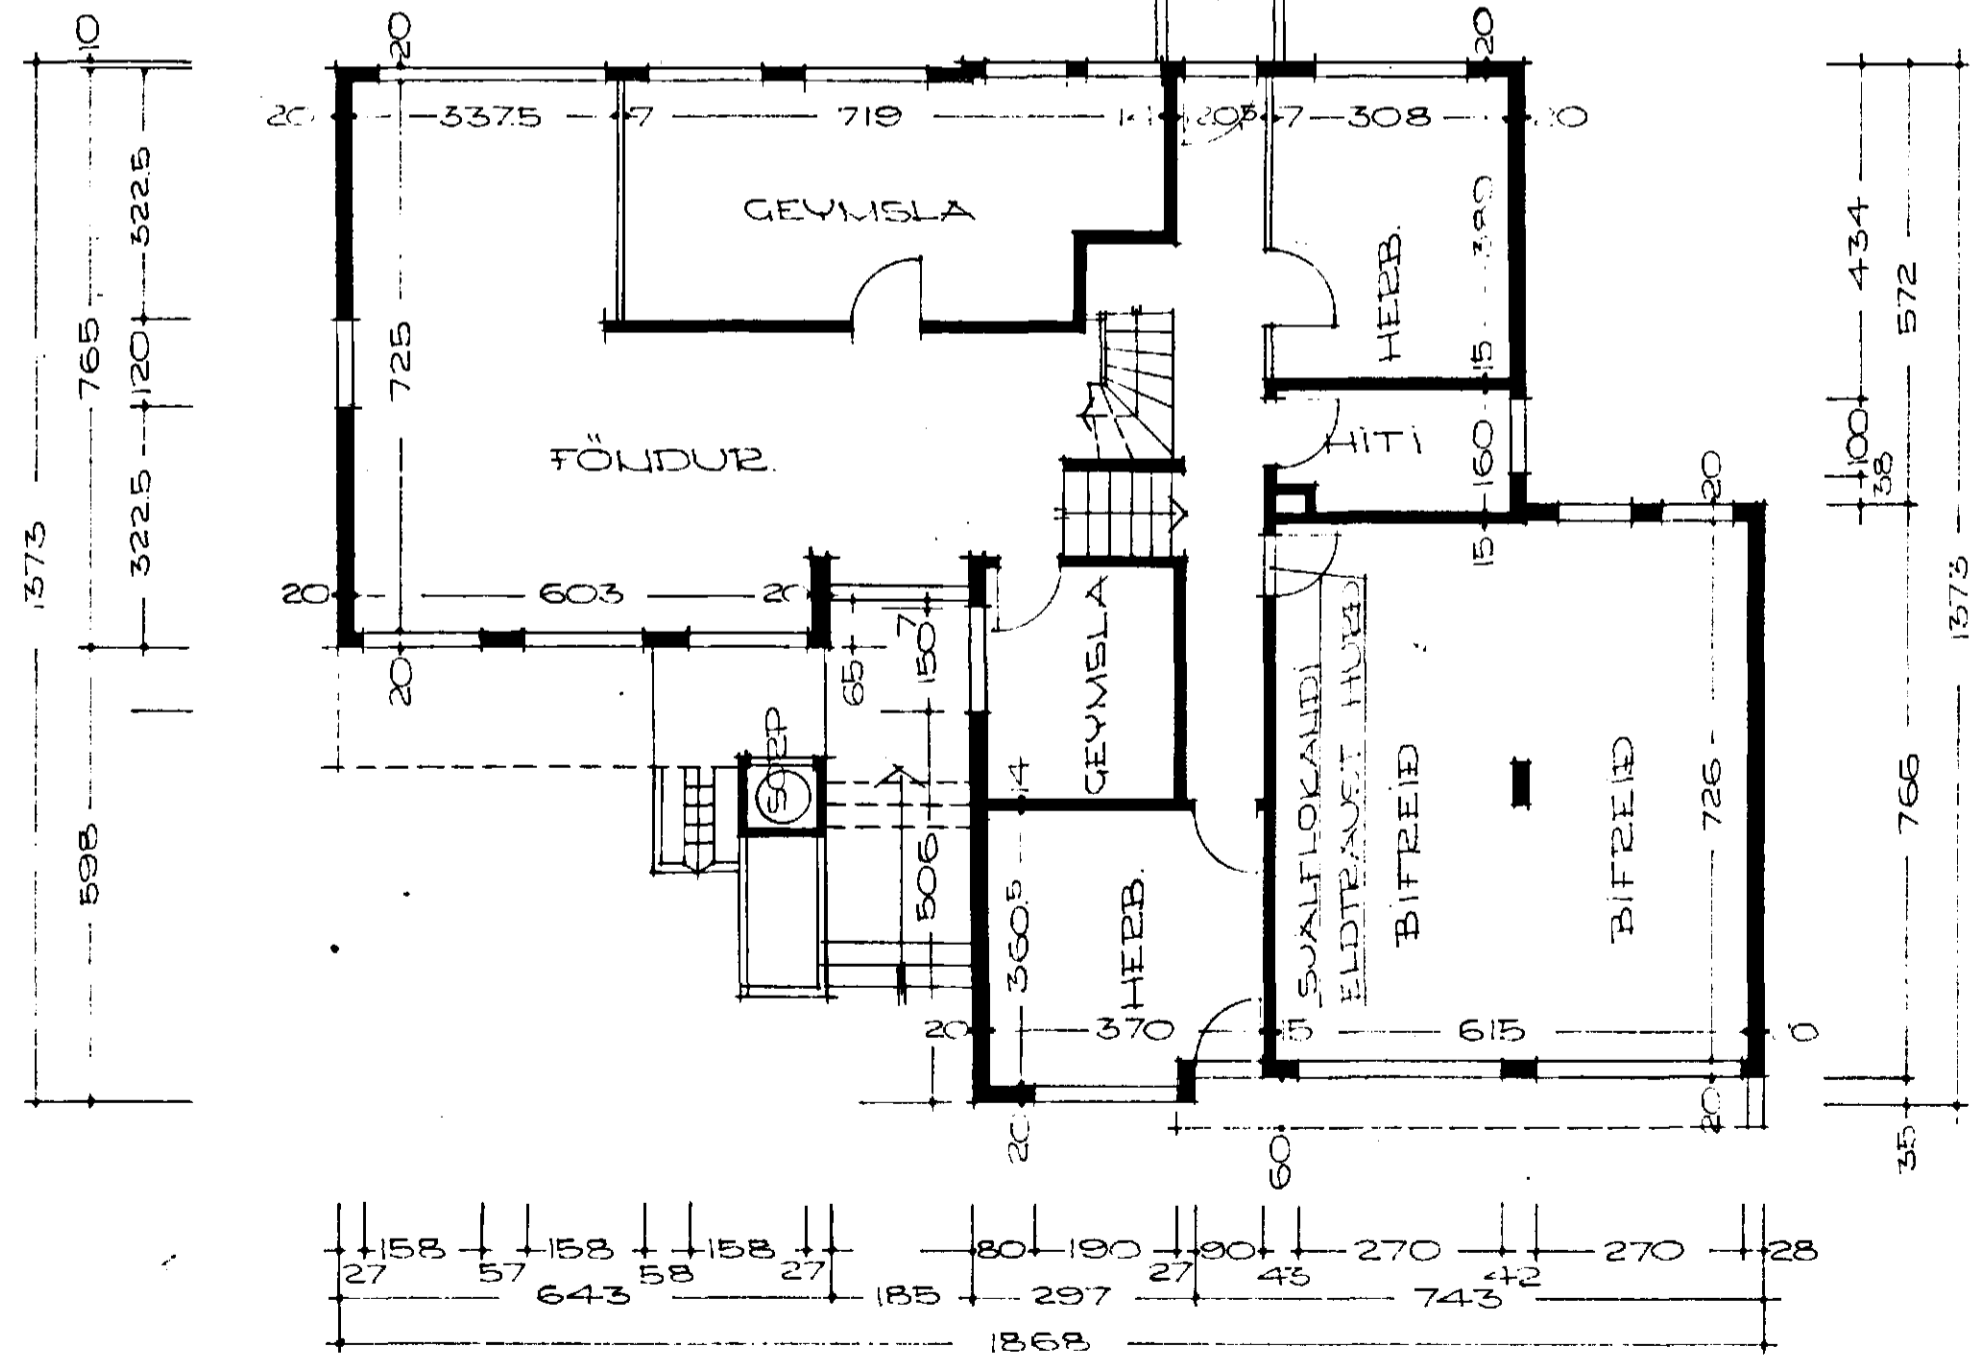

KVALLARI

REYKJAVÍK 1 JÚLÍ 1971.

*Þyrtan Þeinnsson*