

Samþykkt þann
04 MAI 1999
Byggingafulltrúinn í Hafnarfirði
Erlendur Hjálmarsson





ÁSKILIÐ STÁ BLAÐ 1 AF 3

Leiðréttingar:

Dags: 29. mars 1999
SA047/01
SA047/01A
SA047/02
SA047/02A
SA047/02B
SA047/03
Öll þessi teikningar fella brott.

Nýjar aðalteikningar:
SA047B/01, 02 og 03

Úr Gildi

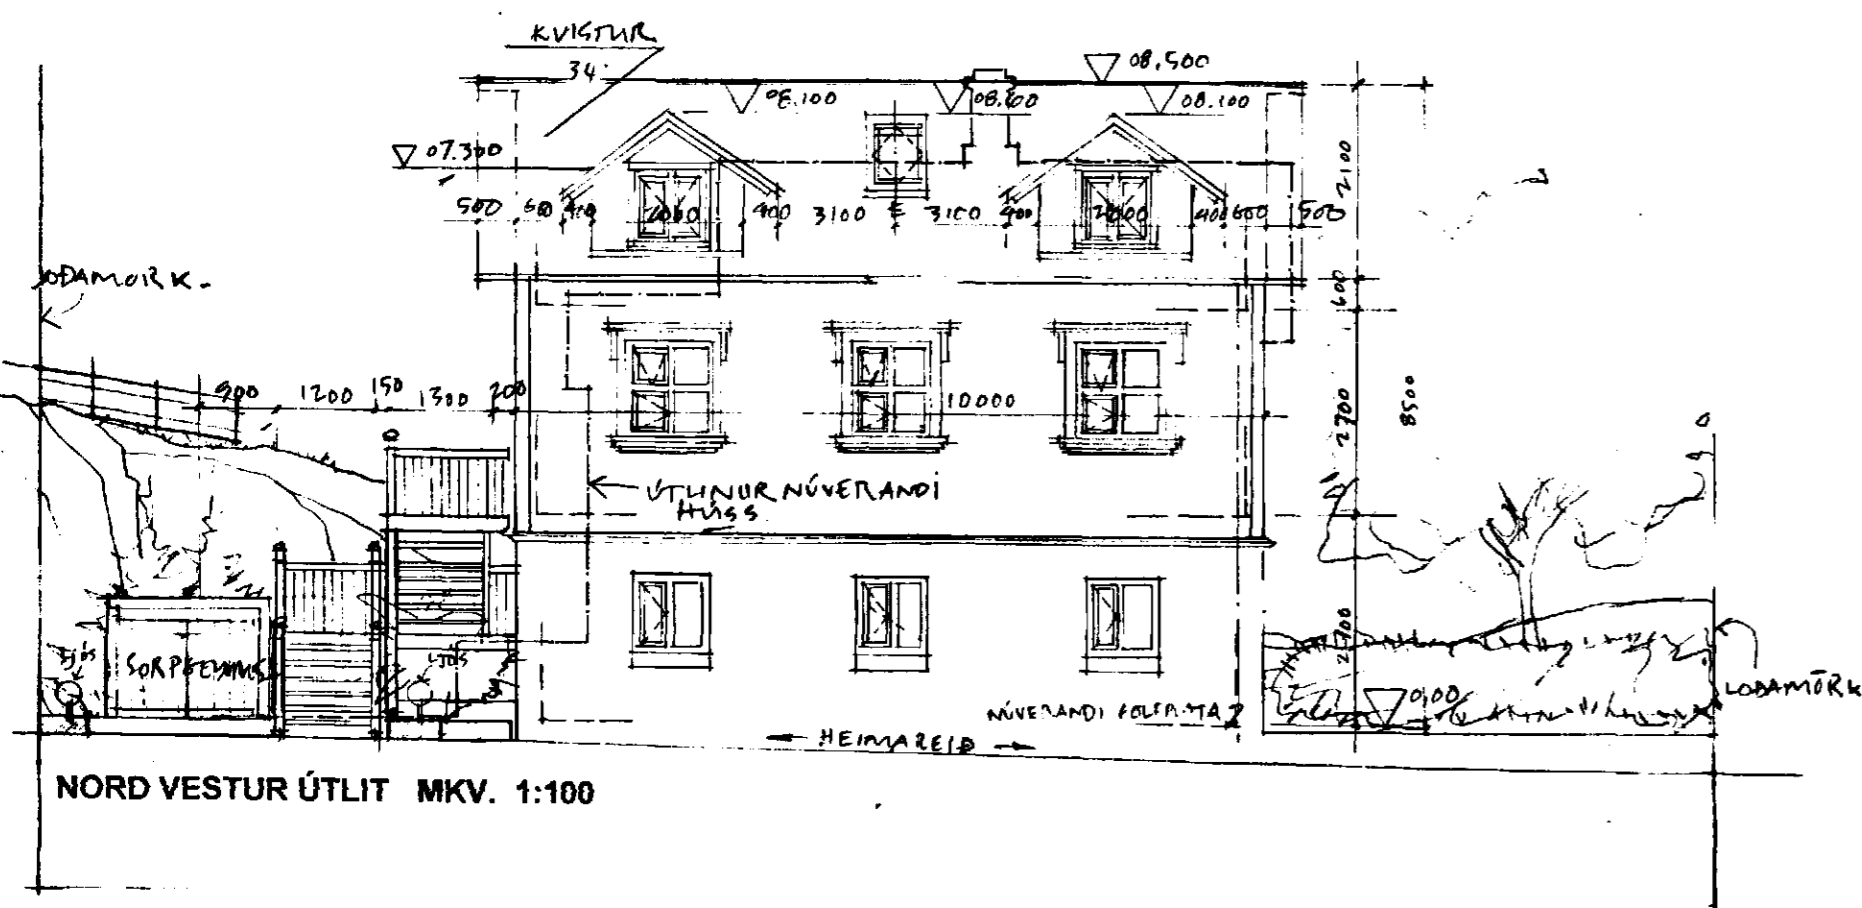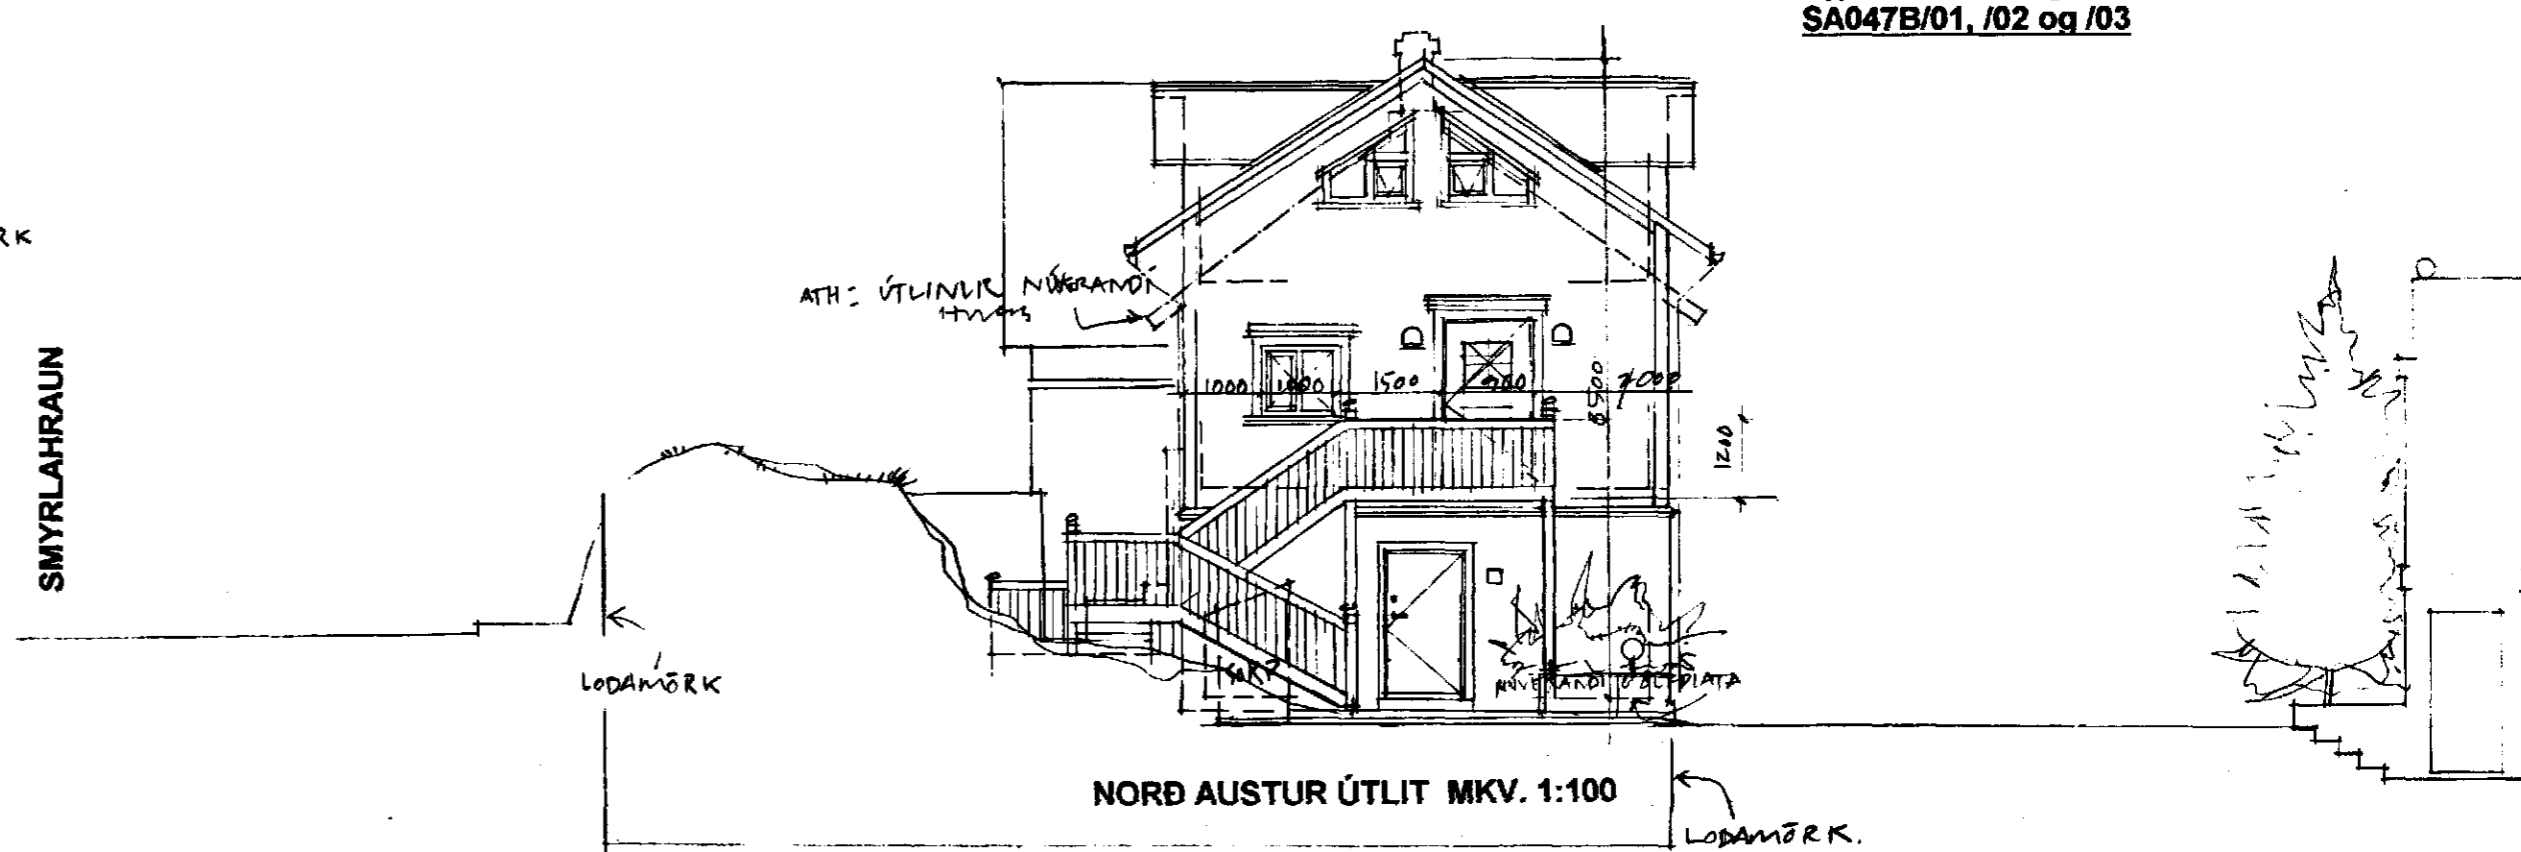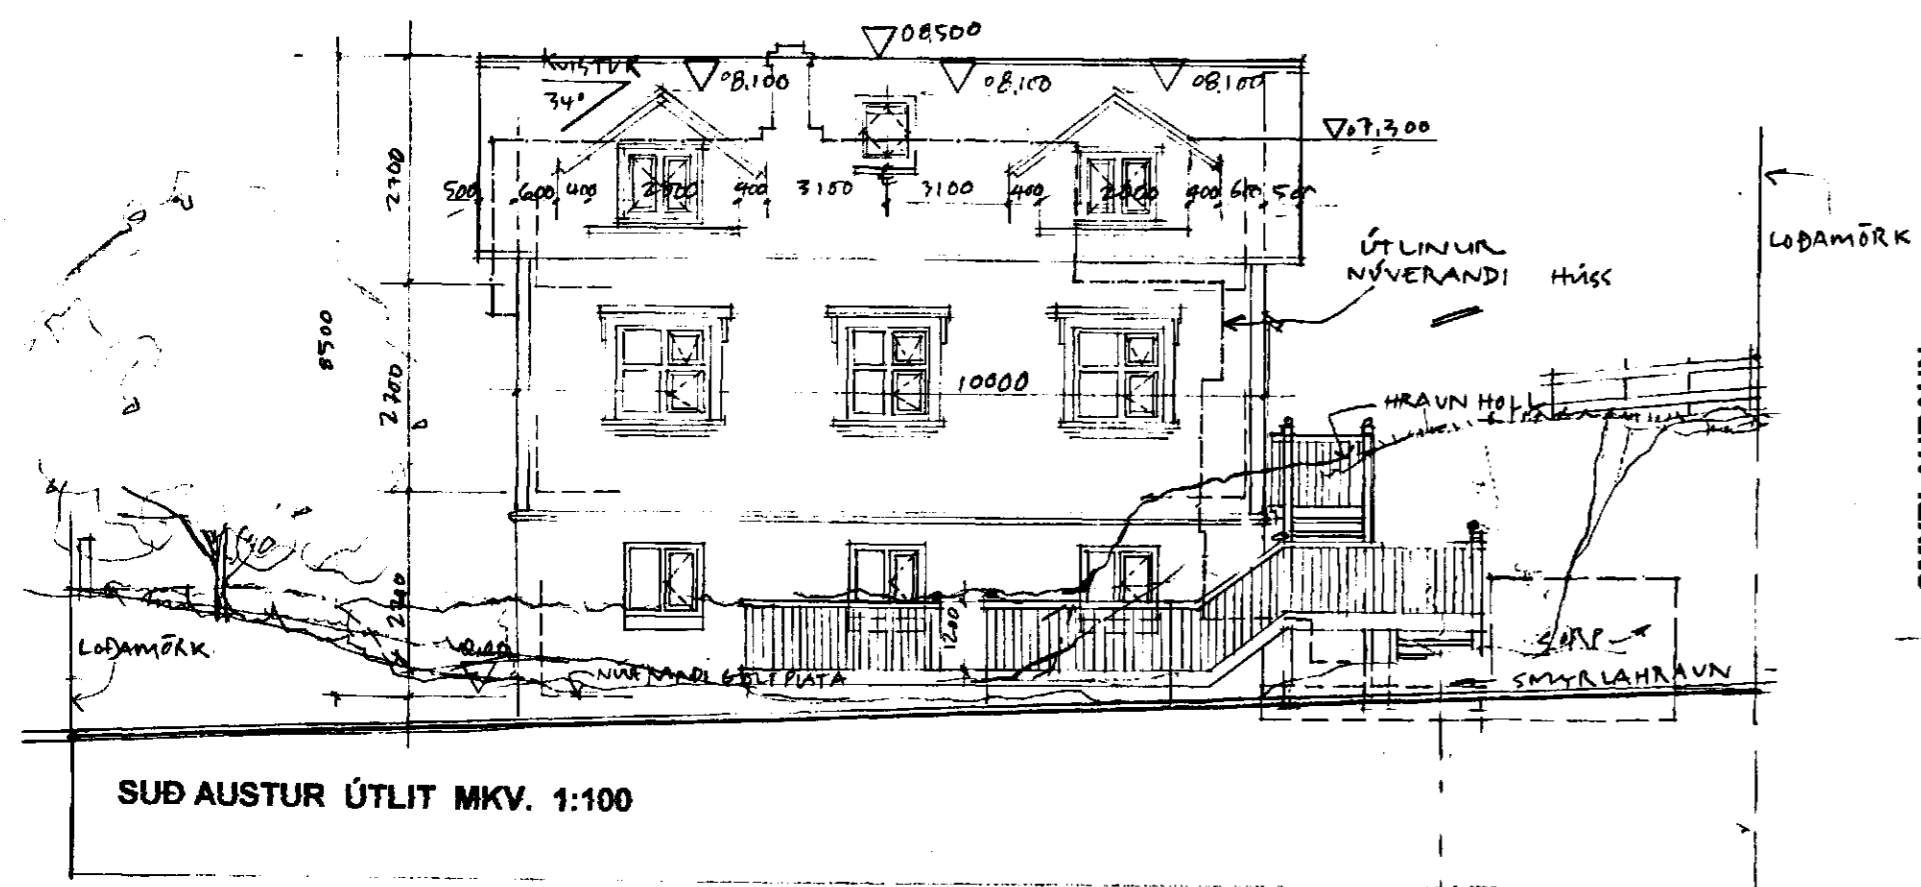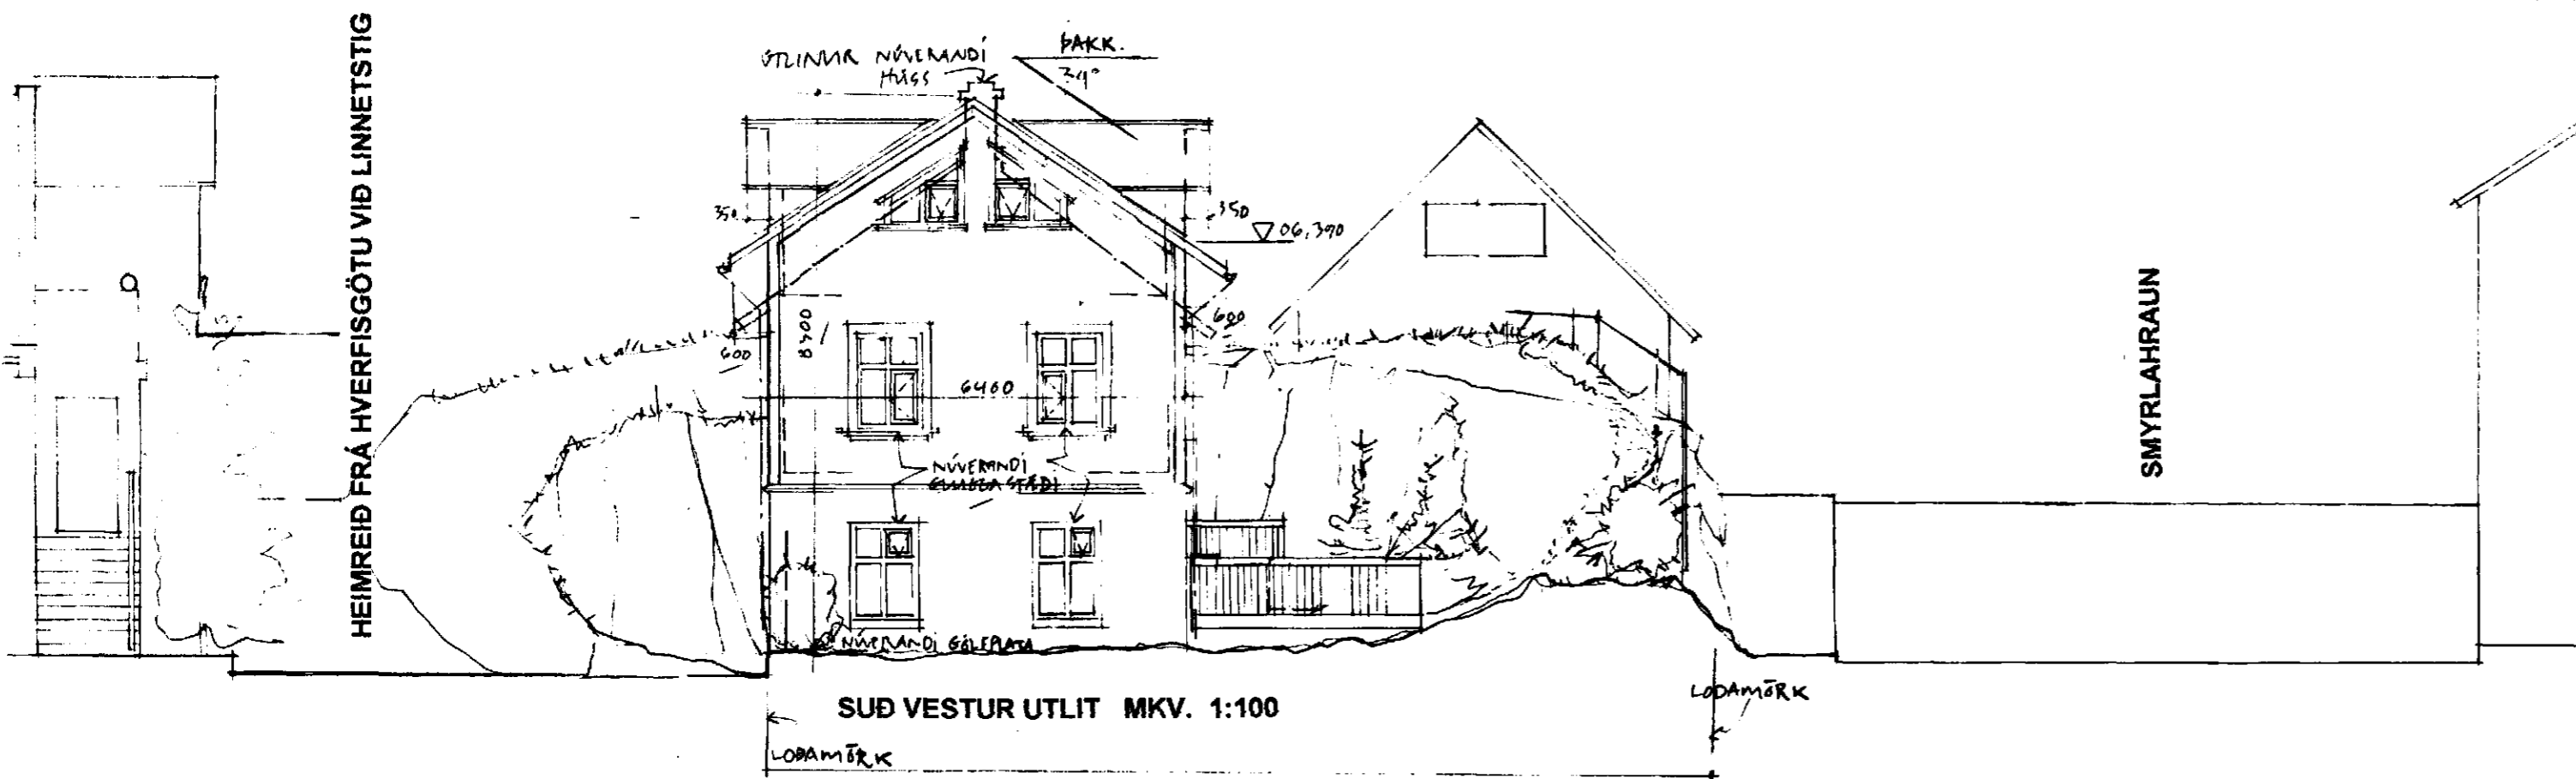

TILLAGA AÐ VIÐBYGGINGU
SMYRLAHLAUNI 1
220 HAFNARFJÖRÐUR
Eigandi: Fr. Jóna Björk Vilbergsdóttir

Dags: 29. mars 1999

TEIKN. SA047B/03 (3 af 3)

FYRIRHUGAÐ ÚTLIT
NA, SV, NV OG SA. MKV. 1/100

SA ságeimur arkitektar seospace a/e/c
Solvangsvegur 7
Hafnarfjörður
ÍS-220
sími 565 4210
fax 565 4202
seospace@simnet.is

Marteinn Huntingdon-Williams
arkitekt
kt 130755-8019

ÞAÐ STAÐFESTIST HÉR MEÐ AÐ UNDIR-
RITADUR HEFUR TEKIÐ AÐ SÉR HÖNNUN
BURÐARVIRKIS SKV. ÞESSUM TEIKNINGUM

ÞÓRS PEINN FRÍÐJÓFSSON K.T. 211055-5299
BYGGINGARTEKNIFRÆÐINGUR

TEIKNISTOFAN
TORGÍÐ

ÖLL MÁL Í MILLIMETNUM: MÆLIÐ EKKI AF TEIKNINGUM
ALLAR MÆLINGAR SKV. ÞESSARI TEIKNINGU
SKULU ATHUGAÐAR Á BYGGINGARSTAÐ.
ÓSAMDEMI Í TEIKNINGUM TILKYNNIST ARKITEKTUM STRAX