



SNID C-B

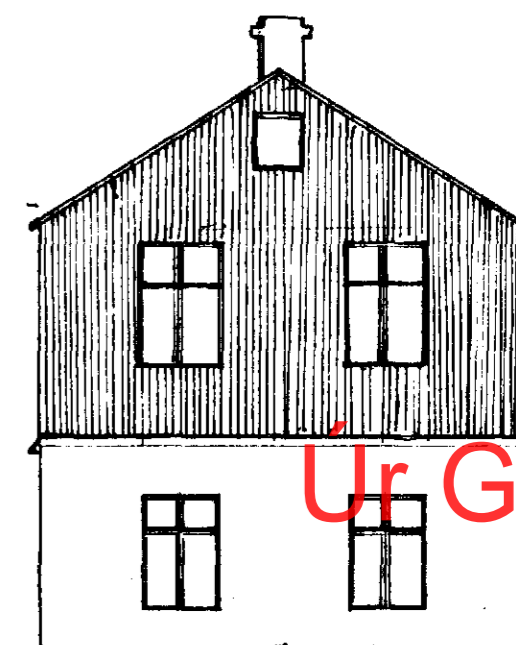


Úr Gildi

SNID D-C


2.2

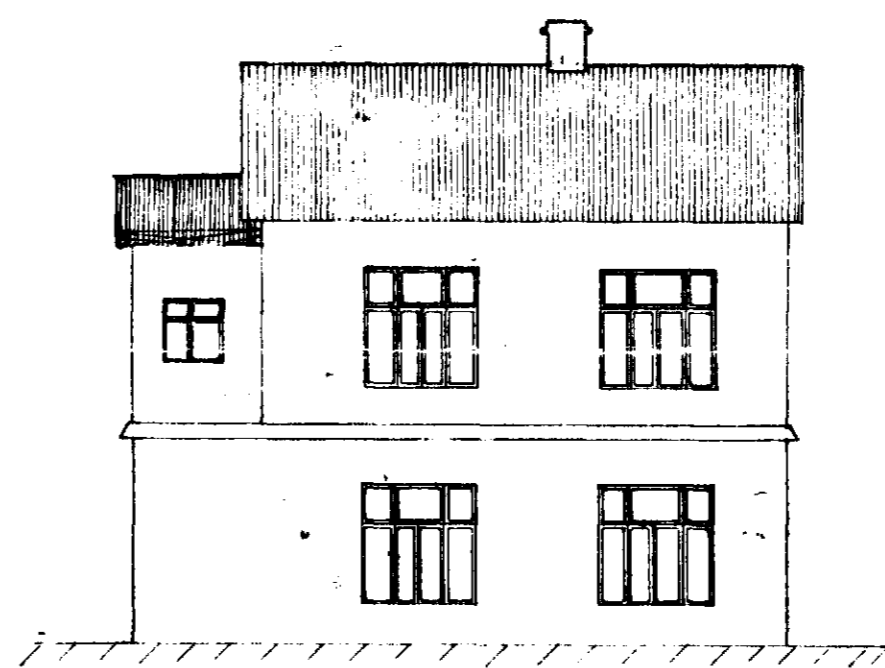

SNID A-D

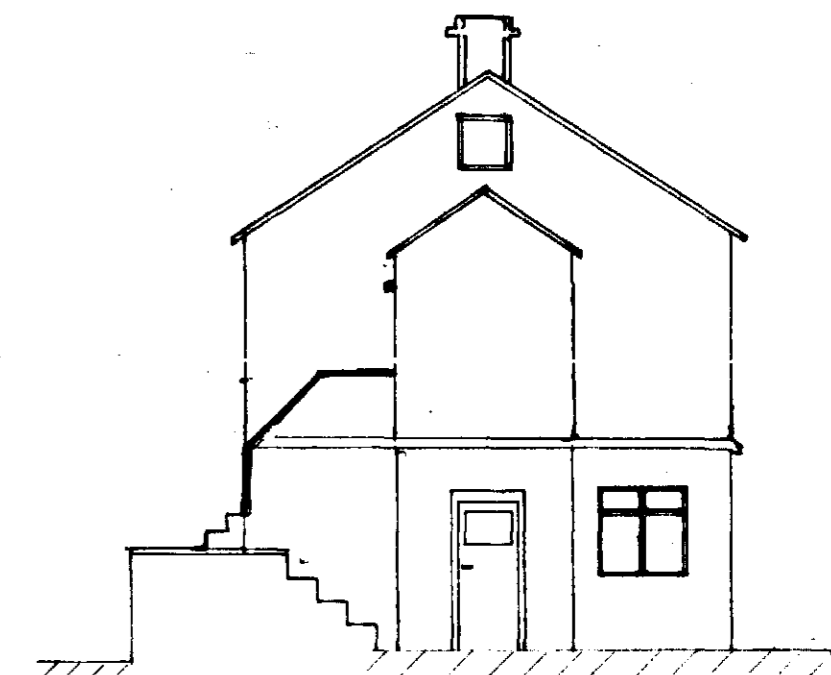

SNID B-A

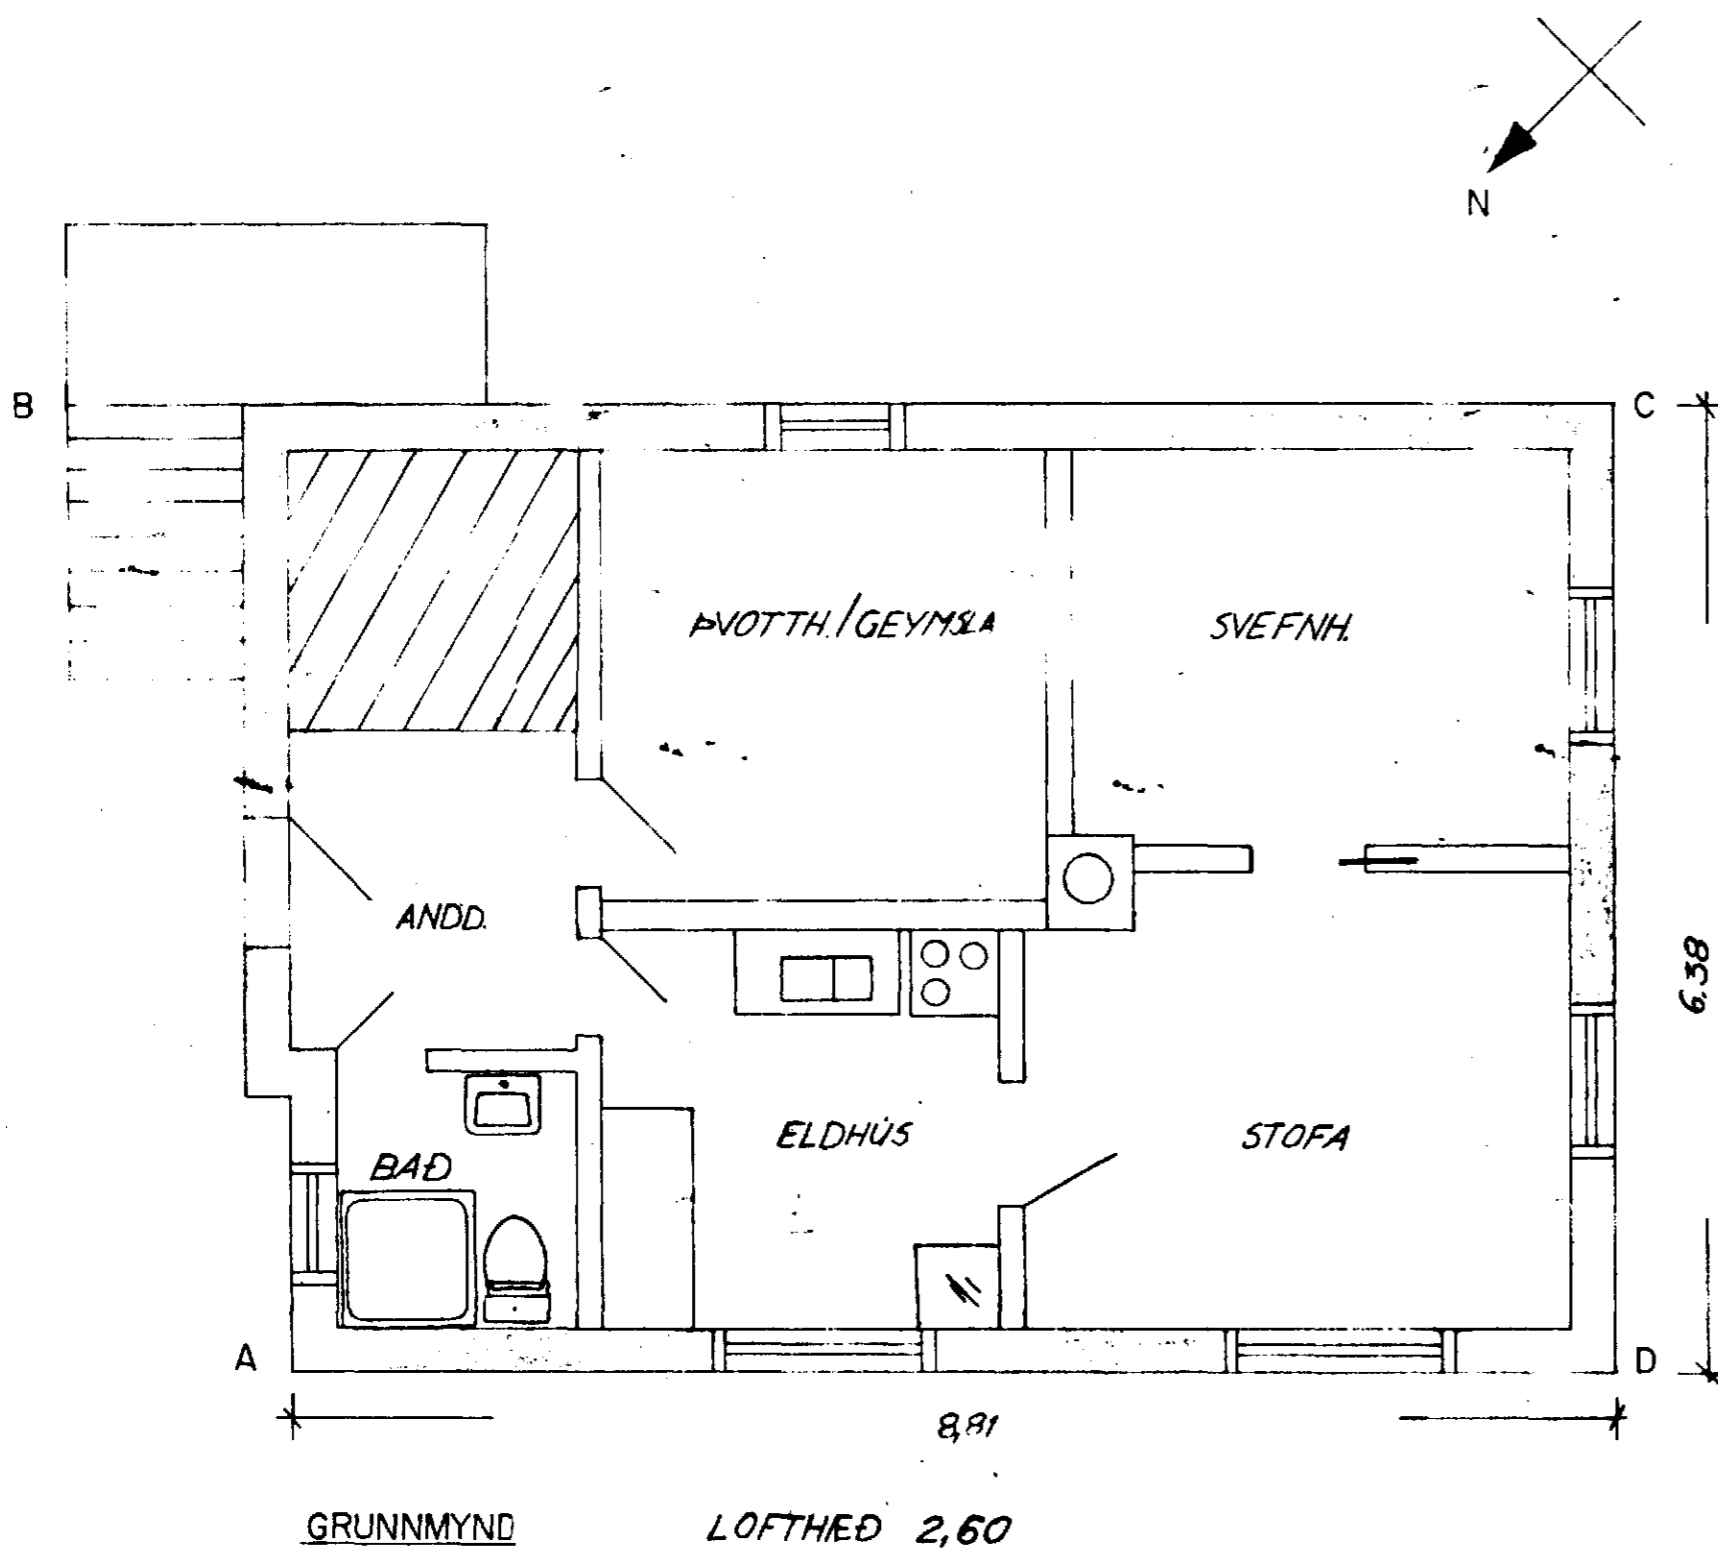

GRUNNMYND

LOFTHED 2,60

Stöð á jarðhúð  
 Samþykkt á fundi bygginga-  
 nefndar þ. 23/12/1983  
 BYGGINNÁFULLTRÚGIN  
 Í HAFNARFIRDI  
*[Signature]*

FLATARMÁL GRÚTTÓ 56,32 m<sup>2</sup>

VERKHEITI	SMYRLAURAUN 1 HAFNARF.	VERKNI	
DAGS	DES. '83	HANNAÐ	
HEITI TEKNI	GRUNNMYND + ÚTLIT	TEKNI	O.P.
		KVARDI	1:50 og 1:100
		TEKNI NR	

7960-0010-01