



Skráningartafa: Smyrlahraun 20				Skrásetjari: Örvar Ingólfsson													
Landnúmer: 122298				Kennitala: 010149-2749													
Matshlutanúmer: 01				Útgáfa 4.01													
Dags.: 28.1.2003																	
Uppskipting og lýsing				Stærðir													
D0	D1	D2	D3	D4	D5	D5M	D6	D7	D8	D9	D10a	D10b	D11	D12	D16	Reiknitala	D17
Lokun	Rými	Notkun	Hofuð-flokkun	Eignar-hald	Botnfl. m²	Miðfl. m²	Stig. m²	Op. m²	Bruttofl. m²	Bruttofl. sh. < 1.8	Salarhæð min	Salarhæð max	Brutto rúmmál m³	Nettofl. m²	Birt flatarmál m²	Reiknitala skiptarúmmáls	Skipta-rúmmál m³
					507.5	0.0	9.2	18.4	328.7	9.4			1 067.6	289.3	316.1		790,099
														35.0			
A	0001	Kjallari		X	10.2	0.0	1.7	0.0	10.2	0.0			23.5	6.5	0.0		
		Hiti	T		10.2		1.7		10.2		2.30	2.30	23.5	6.5			
					175.0	0.0	7.5	8.8	166.2	9.4			467.0	144.3	163.8		
A	0101	1. hæð	N	0101	145.1				145.1		2.70	2.70	391.8	126.3	145.1	2.70	341,010
A	0102	Garðskáli	N	0101	17.0				17.0	1.0	1.70	2.70	47.7	14.9	16.0	2.81	41,869
A	0103	Anddyri	U	0201	2.7		7.5		2.7		2.70	2.70	11.3	2.1	2.7		5,670
A	0104	Stigapallur	U	X	10.2			8.8	1.4		0.00	2.70	16.2	1.0			
B	0105	Svalir	S	0101	9.0				9.0							1.00	9,000
					161.9	0.0	0.0	9.6	152.3	0.0			437.1	138.5	152.3		
A	0201	2. hæð	N	0201	161.9				152.3		2.70	2.70	437.1	138.5	152.3	2.70	373,950
C	0202	Svalir	S	0201	18.6				18.6							1.00	18,600
A	0301	Þakrymi	V	X	160.4	0.0	0.0	0.0	0.0	0.0	0.45	0.80	105.0	0.0	0.0		
		Þakrymi			160.4								105.0				

Skráningartafa: Smyrlahraun 20				Skrásetjari: Örvar Ingólfsson													
Landnúmer: 122298				Kennitala: 010149-2749													
Matshlutanúmer: 02				Útgáfa 4.01													
Dags.: 28.1.2003																	
Uppskipting og lýsing				Stærðir													
D0	D1	D2	D3	D4	D5	D5M	D6	D7	D8	D9	D10a	D10b	D11	D12	D16	Reiknitala	D17
Lokun	Rými	Notkun	Hofuð-flokkun	Eignar-hald	Botnfl. m²	Miðfl. m²	Stig. m²	Op. m²	Bruttofl. m²	Bruttofl. sh. < 1.8	Salarhæð min	Salarhæð max	Brutto rúmmál m³	Nettofl. m²	Birt flatarmál m²	Reiknitala skiptarúmmáls	Skipta-rúmmál m³
					53.2	0.0	0.0	0.0	53.2	0.0			143.6	46.1	53.2		115,250
														10.6			
					53.2	0.0	0.0	0.0	53.2	0.0			133.0	46.1	53.2		
A	0101	1. hæð	B	0101	26.6				26.6		2.50	2.50	66.5	22.9	26.6	2.50	57,250
A	0102	Blískúr	B	0102	26.6				26.6		2.50	2.50	66.5	23.2	26.6	2.50	58,000


Byggingarfulltrúi samþykkir erindið.
15 APR. 2003
 Bent skal á að samþykkt þessi verður ekki virk, fyrr en eftir þinglýsingu eignaskiptayfirlýsingarinnar og skráningu hennar hjá Fasteignamatunni.
 Byggingarfulltrúinn í Hafnarfirði
 F.h. Kristján Þórarinnsson

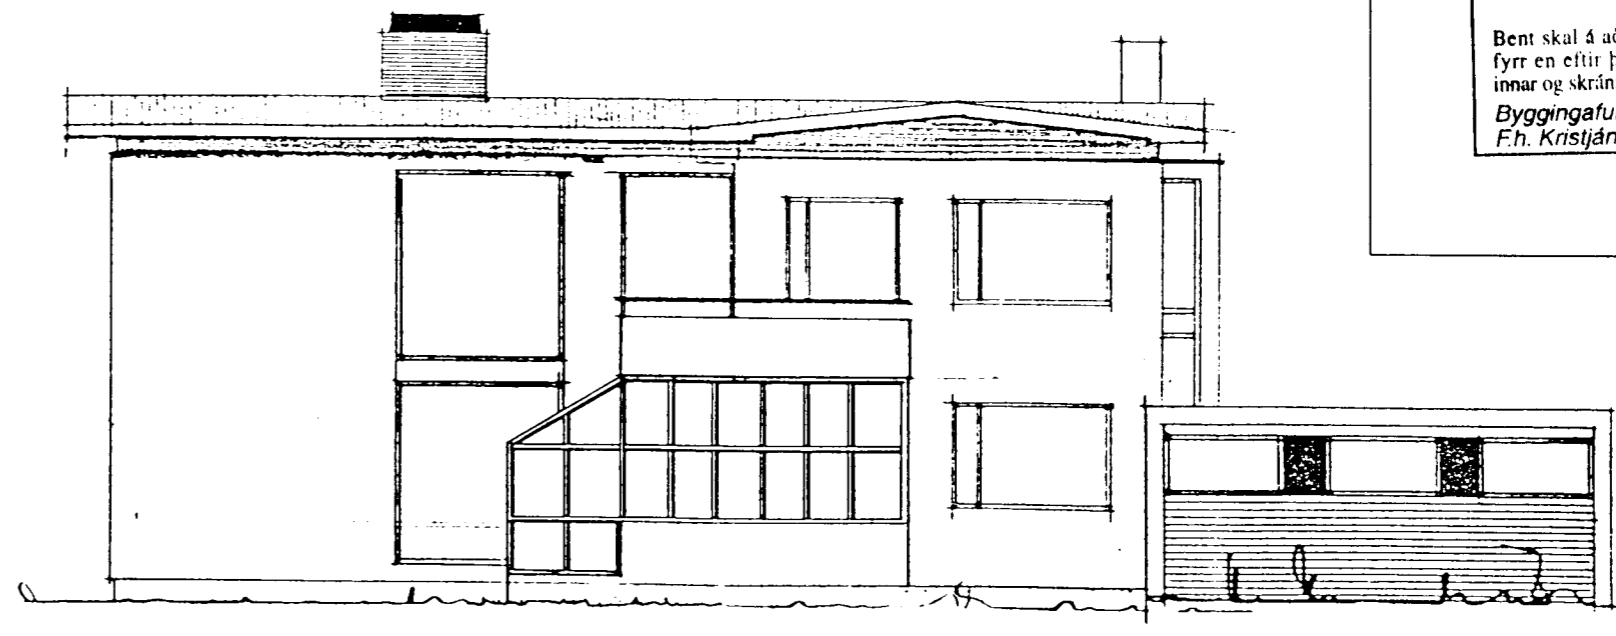


AUSTUR

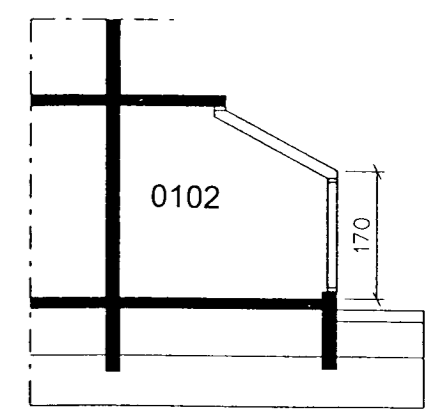


SNEIDING Í GARDSKALA

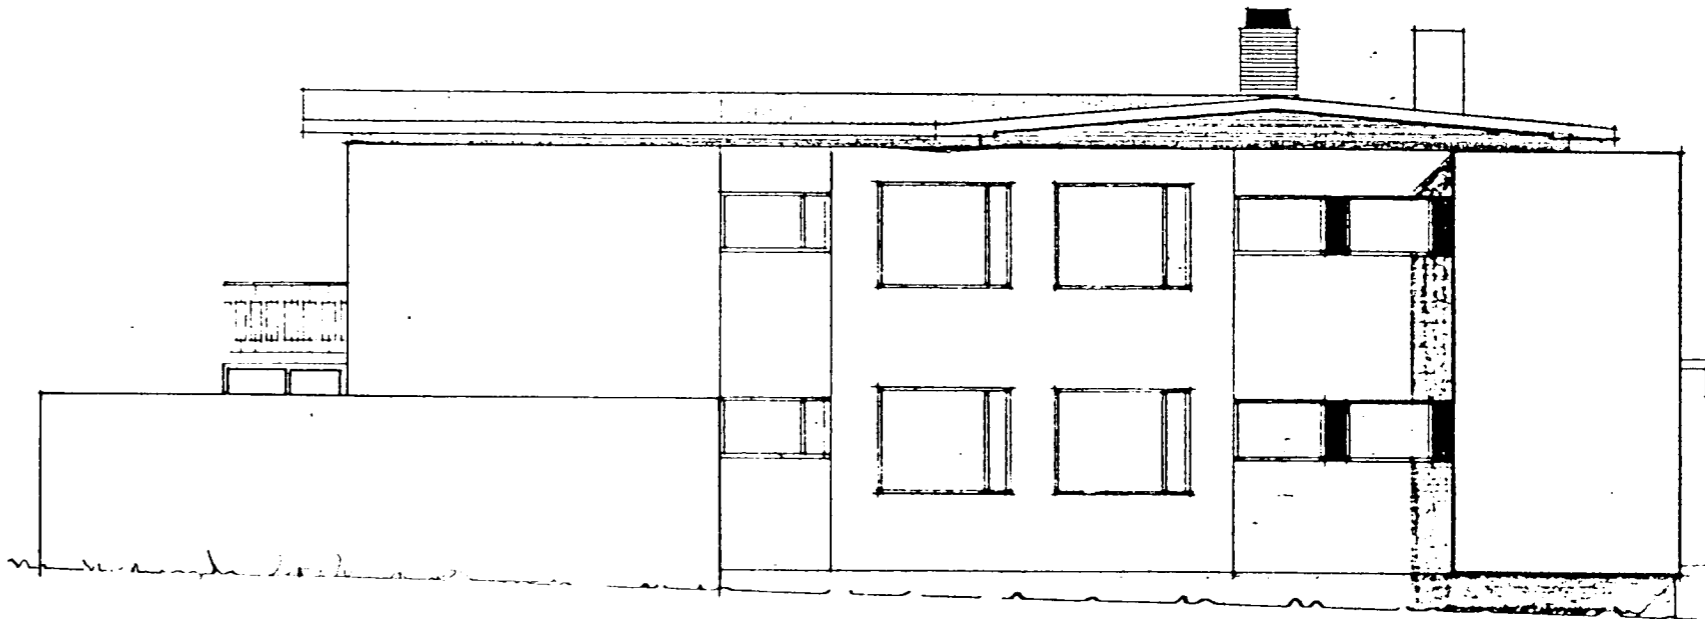

NORÐUR

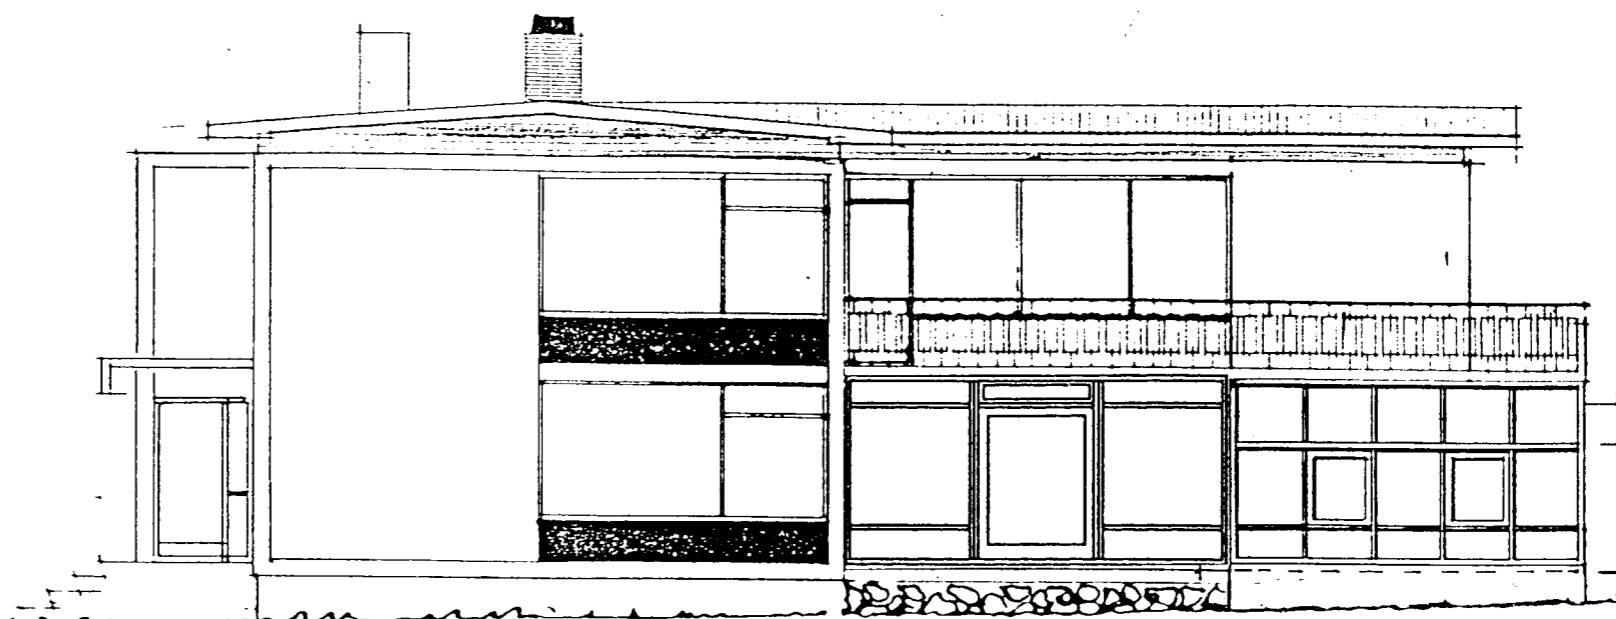

SÚÐUR

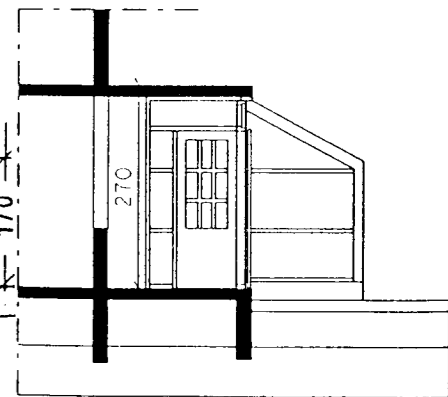

SNEIDING Í SVALIR OG ÚTLIT GARDSKALA Í VESTUR

SMYRLAURAUN 20,
 HAFNARFIRÐI
 BL-02

BREYTT: _____ DACS: _____ LÝSING: _____
 BREYTT: _____ DACS: _____ LÝSING: _____

Upphaflega uppdraetti teiknuðu Kjartan Sveinsson og Sveinn Ivarsson dags. breytt í maí 1981. Sólstofu teiknaði Sveinn Ivarsson í júlí 1997. Teikningablöð vegna eignaskiptayfirlýsingar dags. 22.04.2003 vann Sigurbjörn Adalsteinsson á þann hátt að færa rétta stærð bilgeymslu inn á ljósrit af teikningum Sveins Ivarssonar frá júlí 1997.



HANNAÐ: _____ TEIKNAD: _____ DACS: 22.04.2003 MKV: 1:100 VERKNR: _____

ÞRÍÐJA HÆÐIN, ARKITEKTAR – SIGURÞÓR ADALSTEINSSON FAI
 ÚTLIT
 STRANDGÖTU 28 220 HAFNARFIRÐI
 Sími: 555 46 10 Fax: 565 48 31
 KT: 250144 – 3939
 Netfang: sig@standia.is