SMYRLAHRAUN NR. 21 HAFNARFIRÐI MÁL 1:100

Samþykkt á fundi bygginganefndar þ. 5/8 1970
BYGGINGAFULLTRÚINN Í HAFNARFIRÐI
F. Bjartsson

Gengið verði frá opnum eldstæði í samræmi við slökkviliðsstjóra.

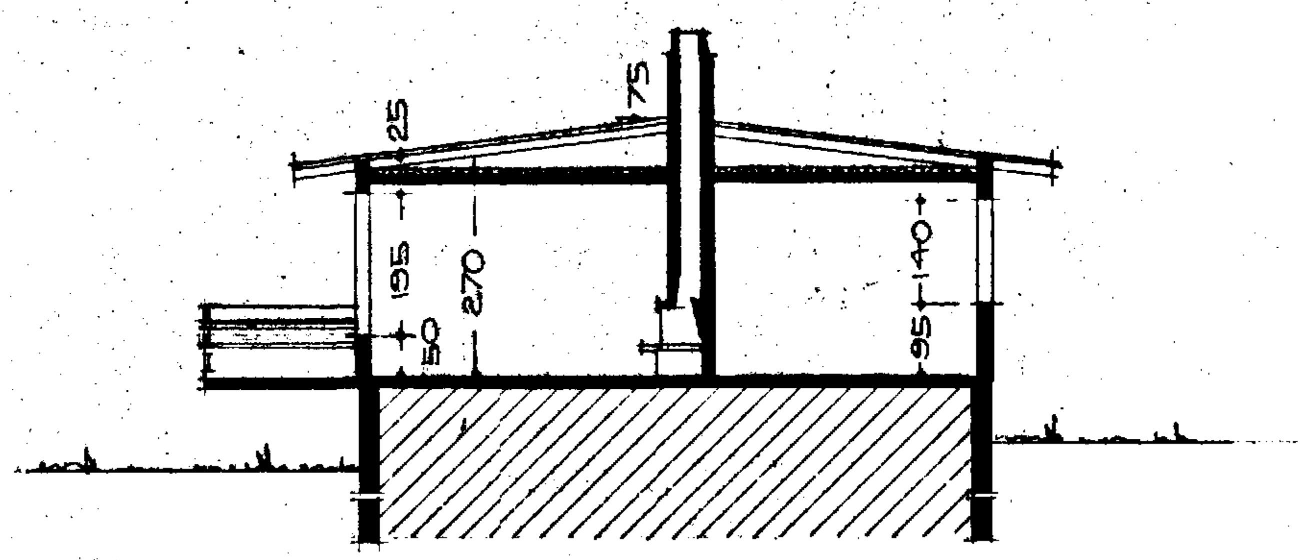


SNEIÐING A-A

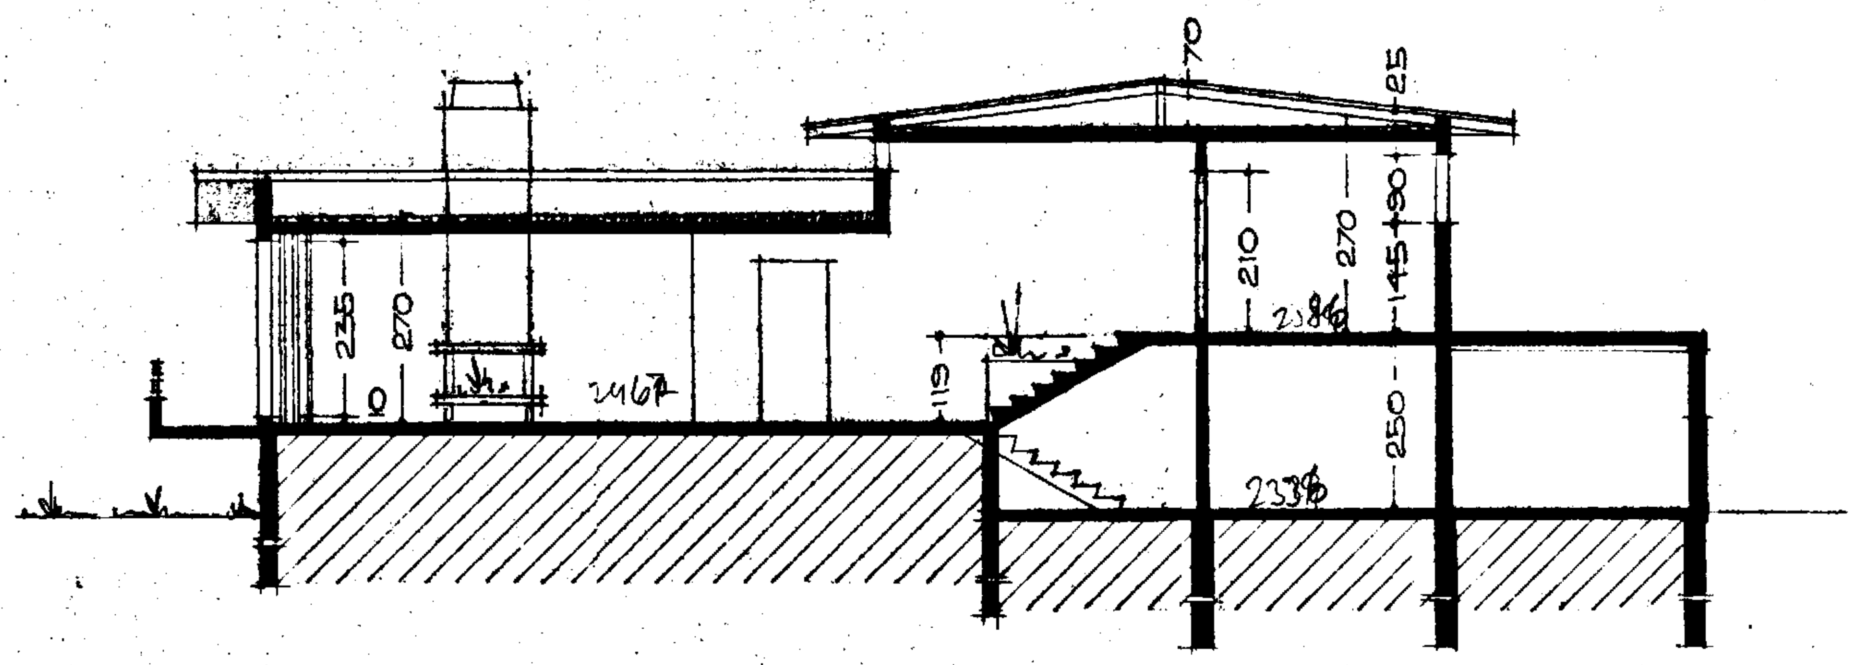


SNEIÐING B-B

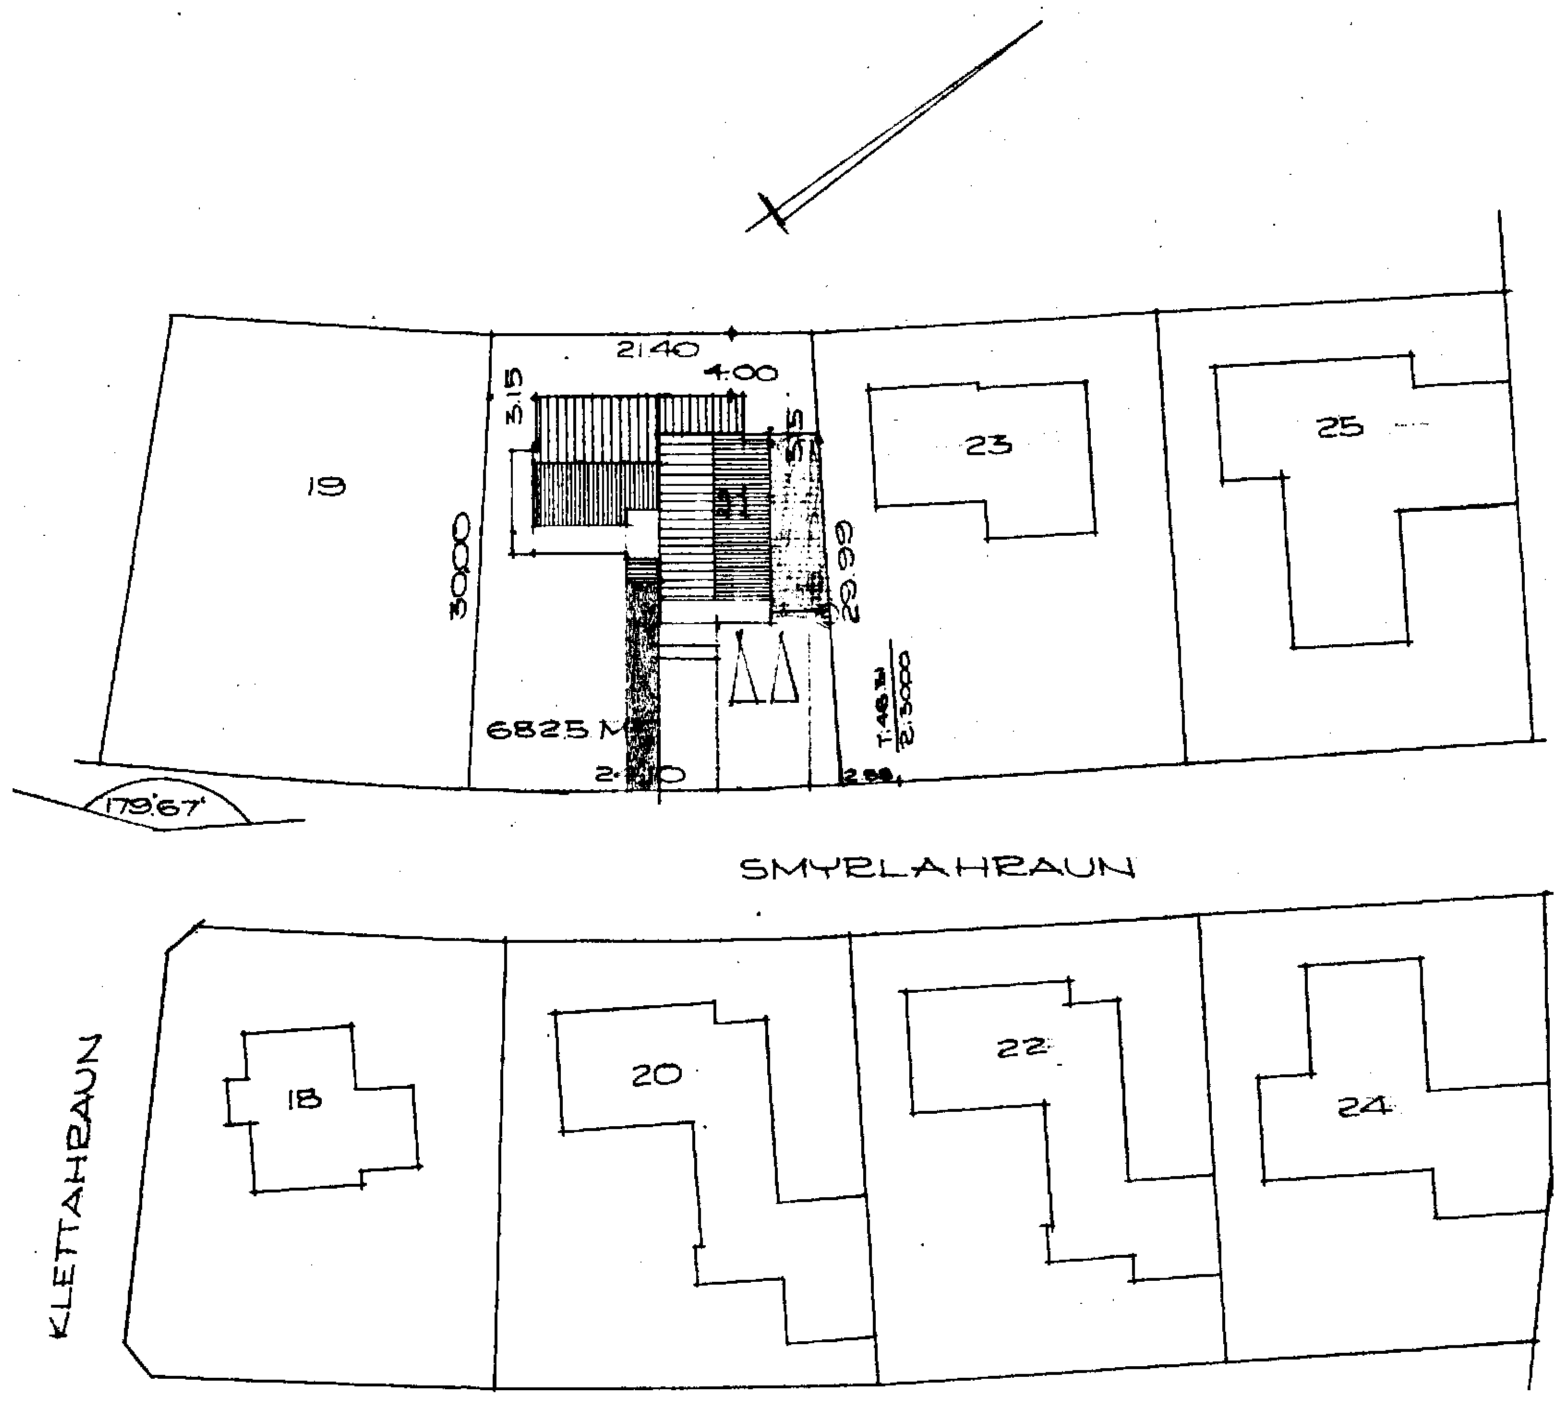


AFSTÖÐUMYND Í MÁL 1:500
FLATARMÁL HÆÐAR: 166,88 M².
— " — LÓÐAR 682,5 M².

REYKJAVÍK Í MAÍ 1970
Kjartan Sveinsson