

SMYRLAUSN NÚ. 22 M 1:100

HÚSBÚNAÐAEMEISTARI:

*Euðm Þorleifsson*

MIRARAEMEISTARI:


*Flórus Þorarinnsson*

ÞRÍULAGAEMEISTARI:


*Jan. Hansen*

Samþykkt af Bygginga-  
nefndar þ. 3.6.1964


BYGGINGAUFURÐUN  
I HAFNARBAÐI

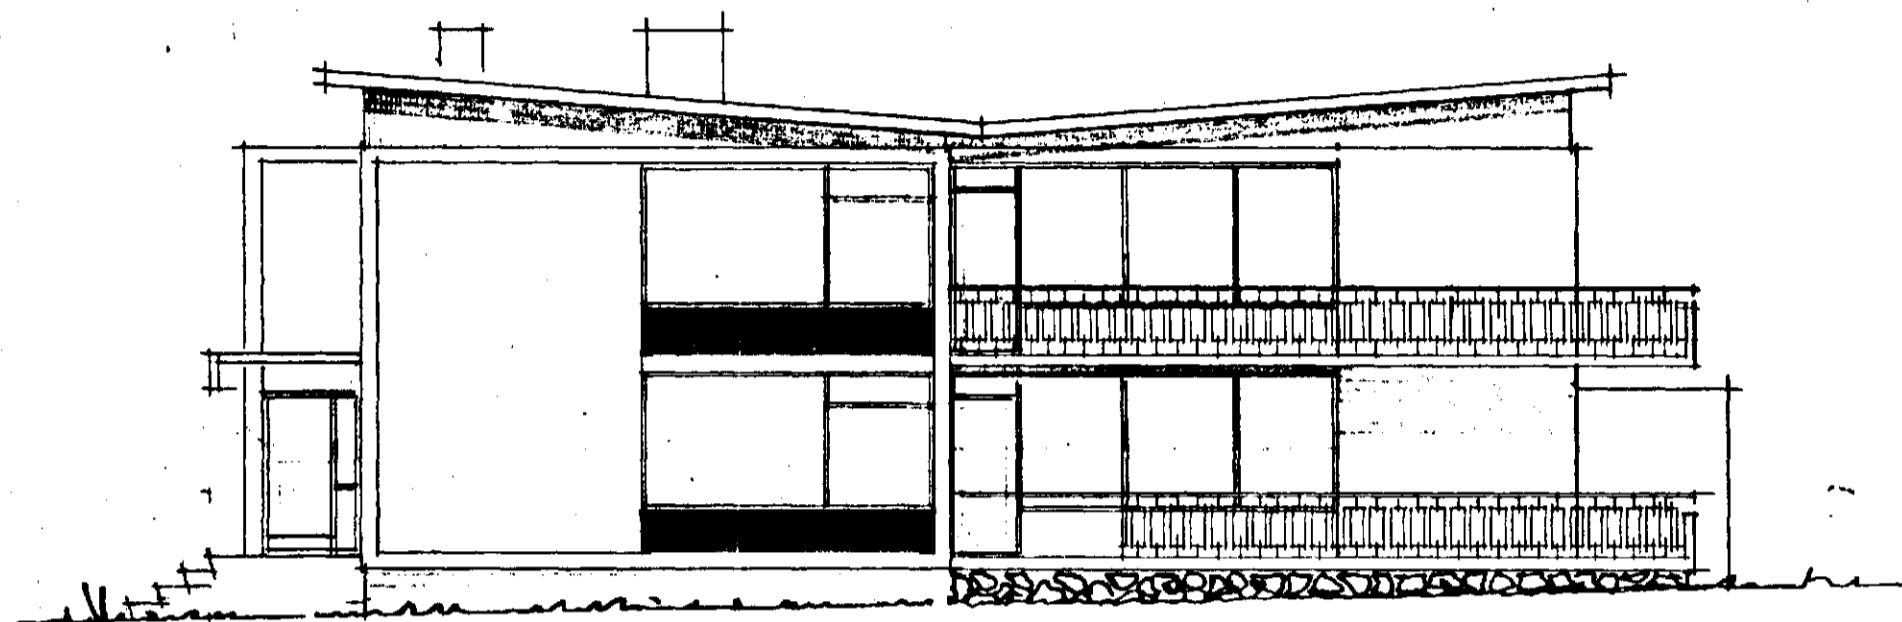


SÜÐUR

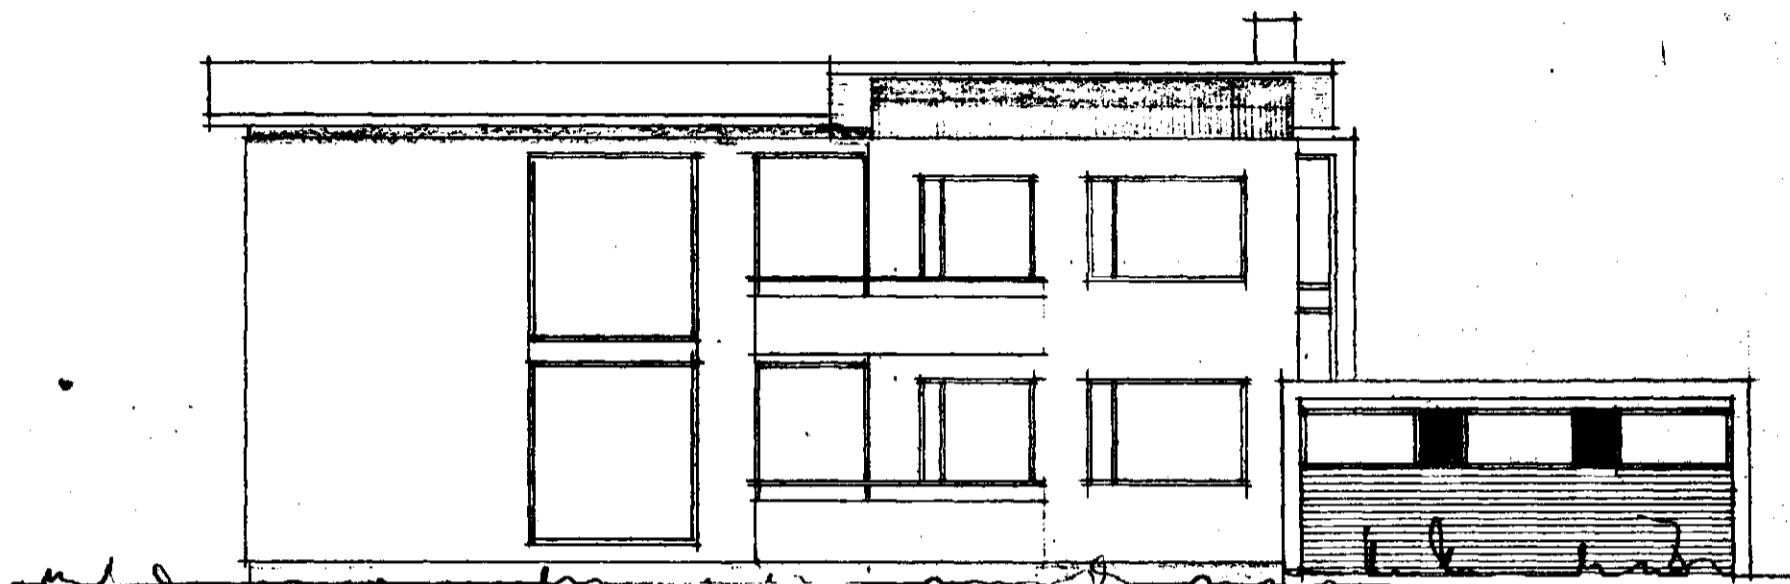

AUSTUR

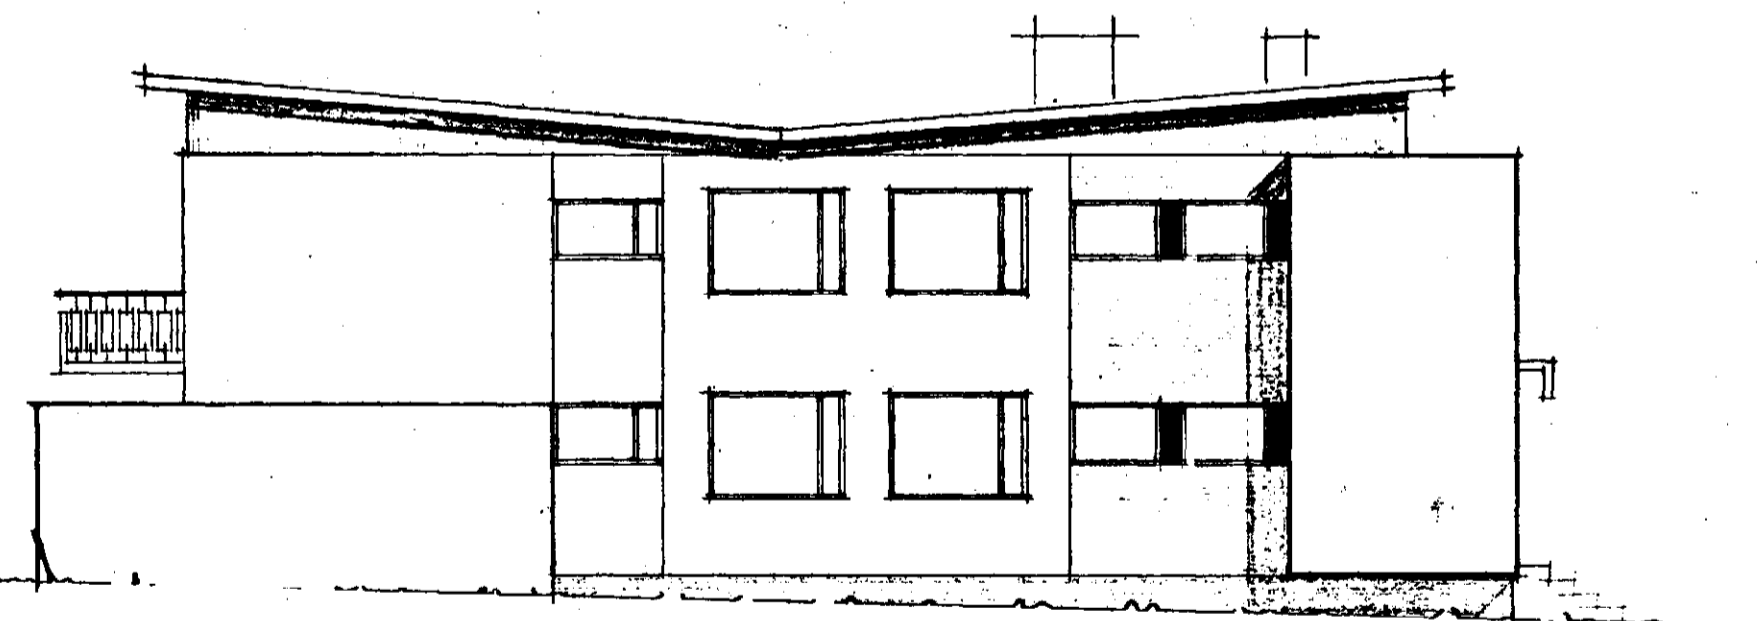

NOÐUR

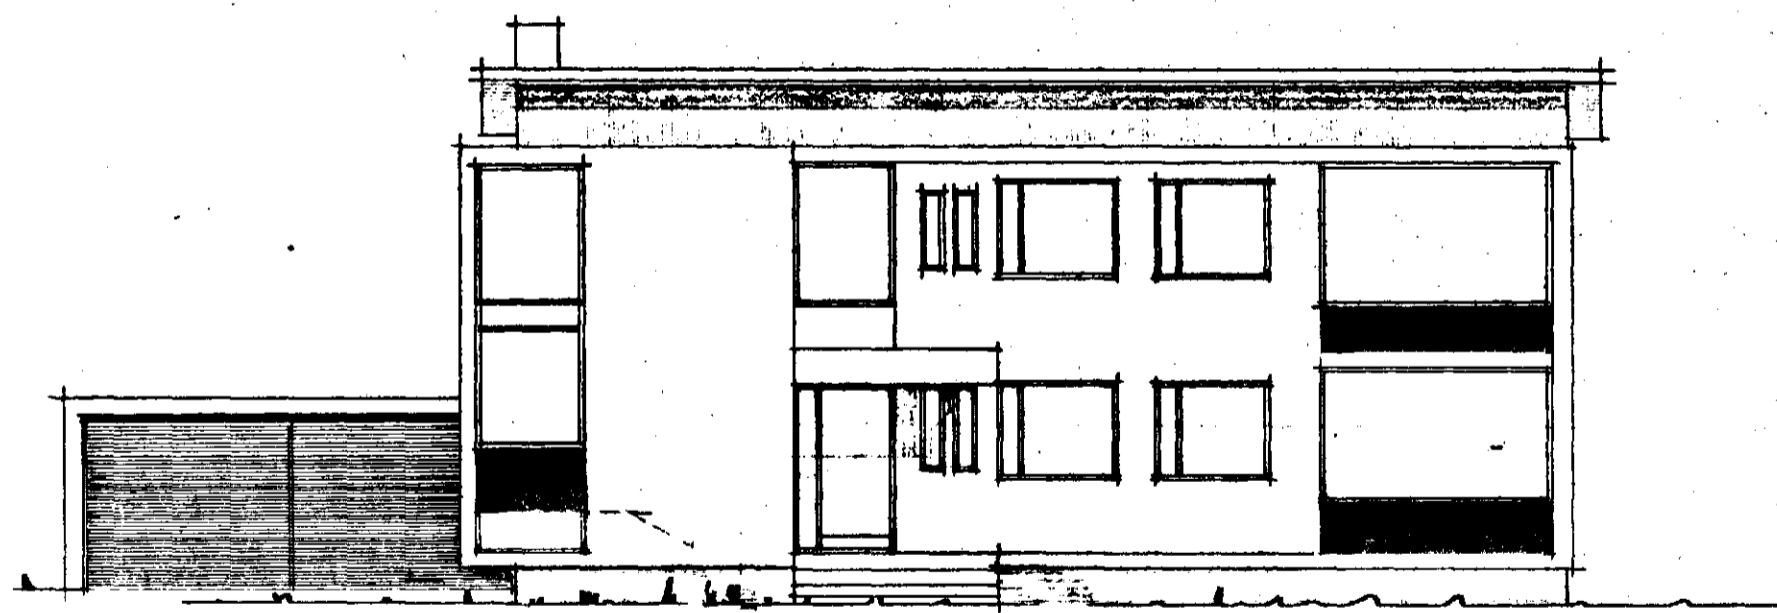

VESTUR

REYKJAVÍK í JÚNÍ 1964

*Þjartar Þorinnsson*