


Samþykkt þann


05 AUG 2003

Byggingafulltrúinn í Hafnarfirði  
F.h. Kristján Þorarinsson


KJP

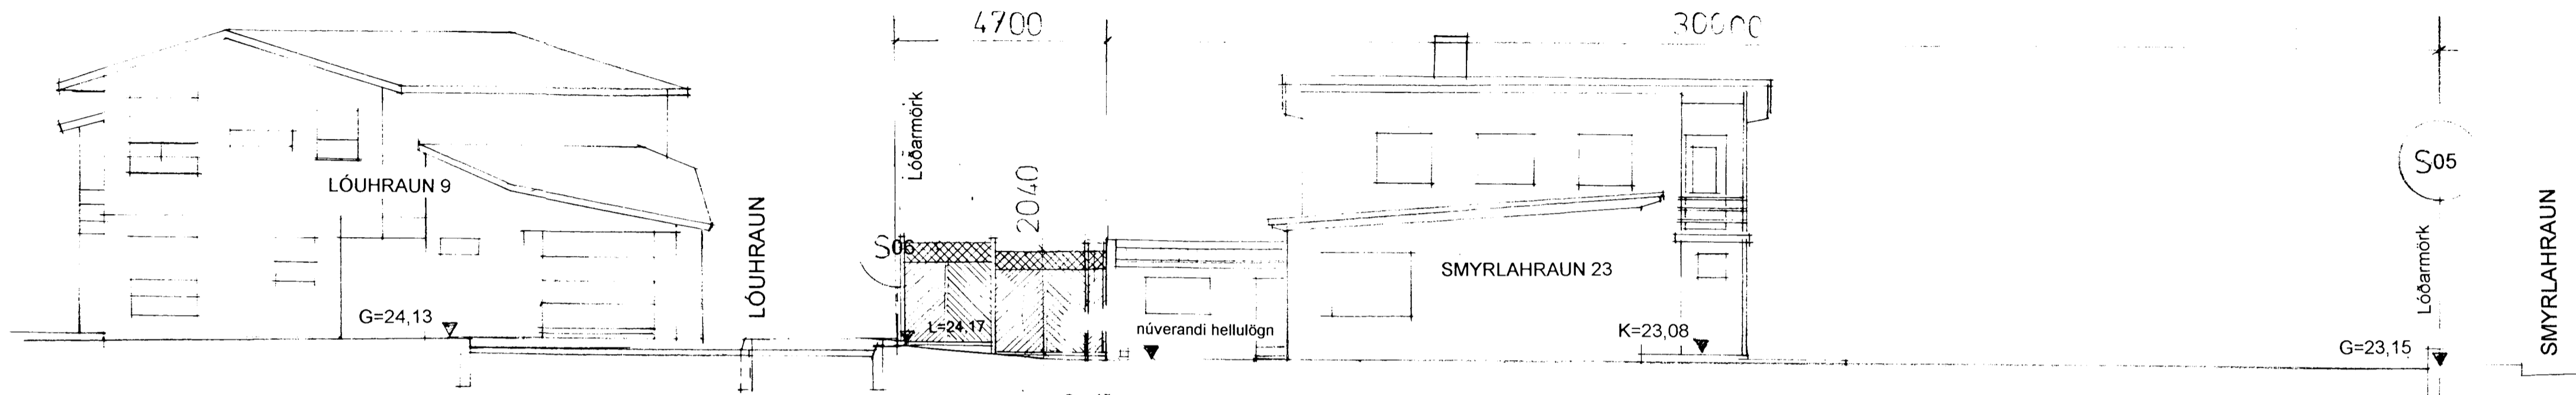


Sneið a - a  
Mkv. 1:100

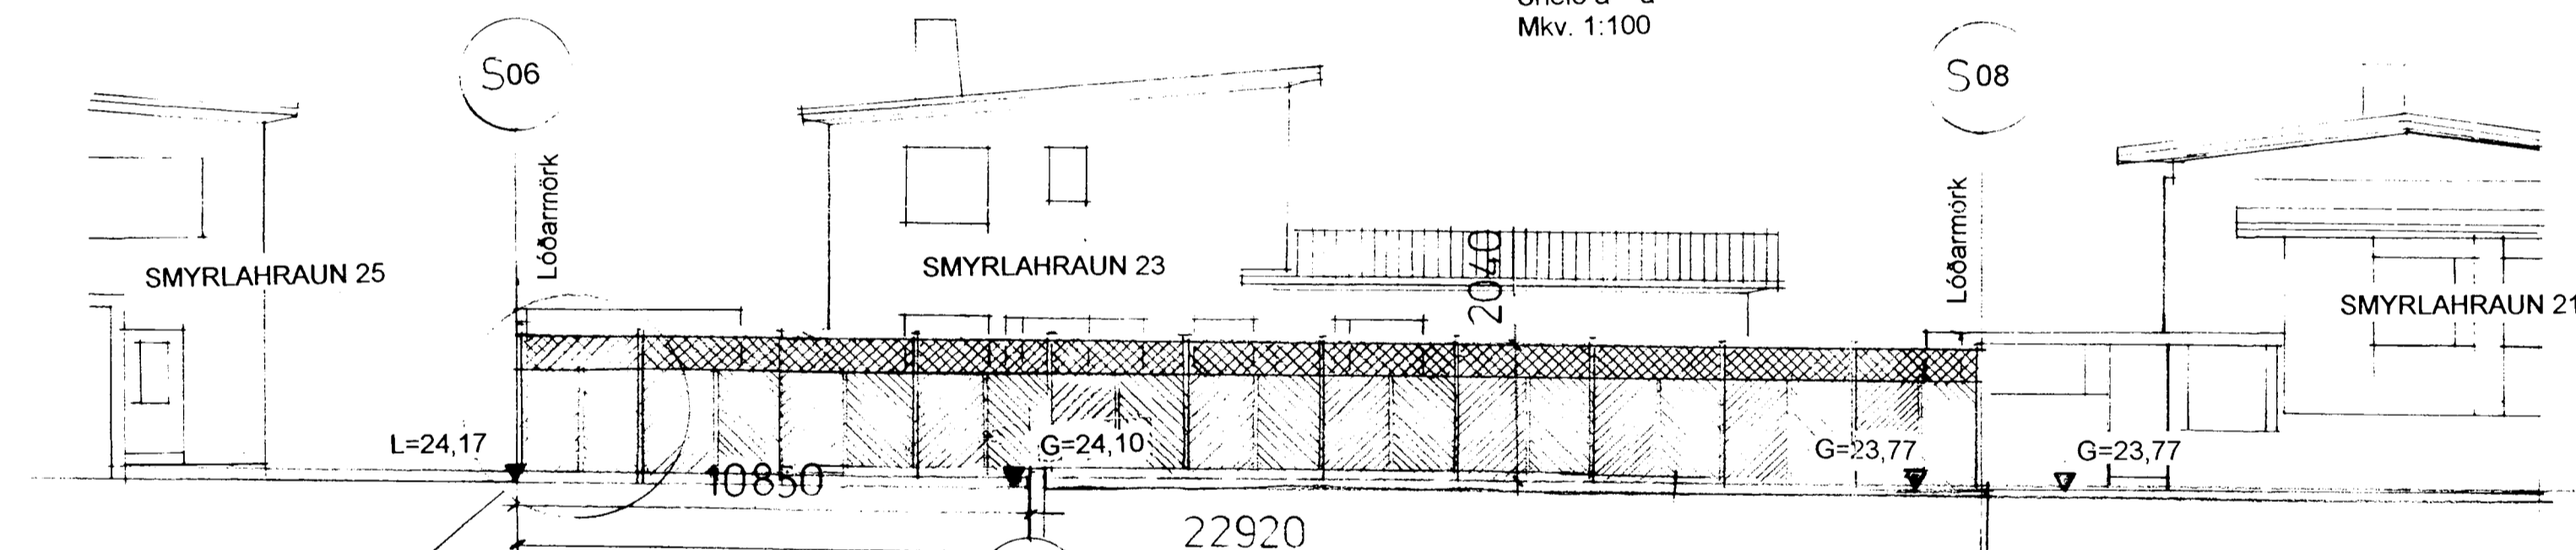

Sneið b - b  
Mkv. 1:100

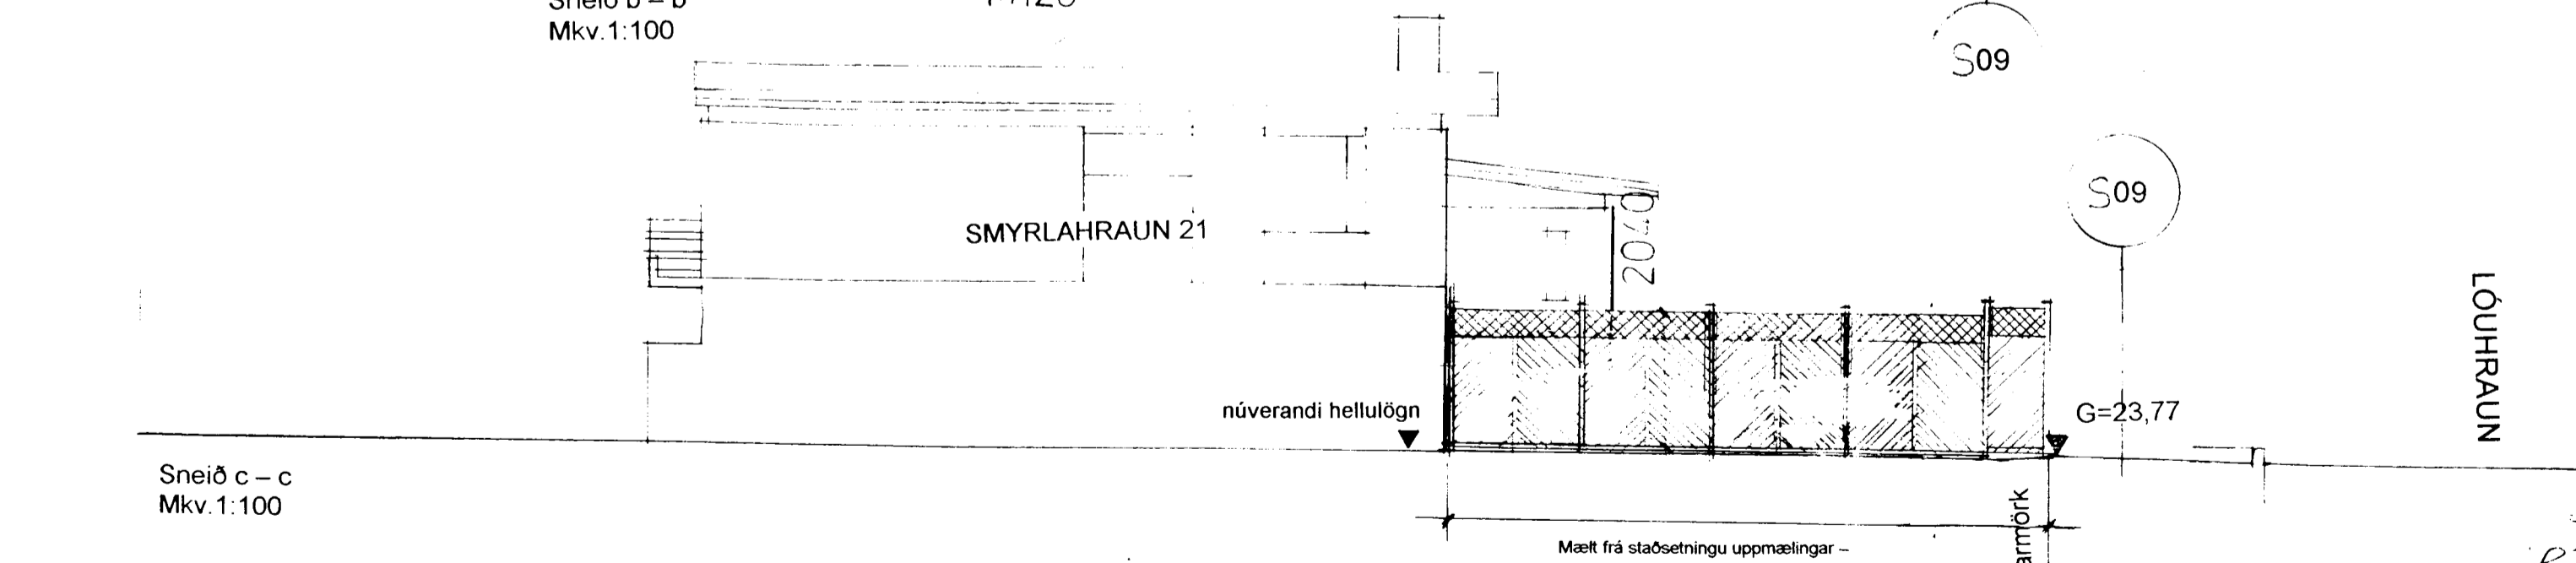

Sneið c - c  
Mkv. 1:100

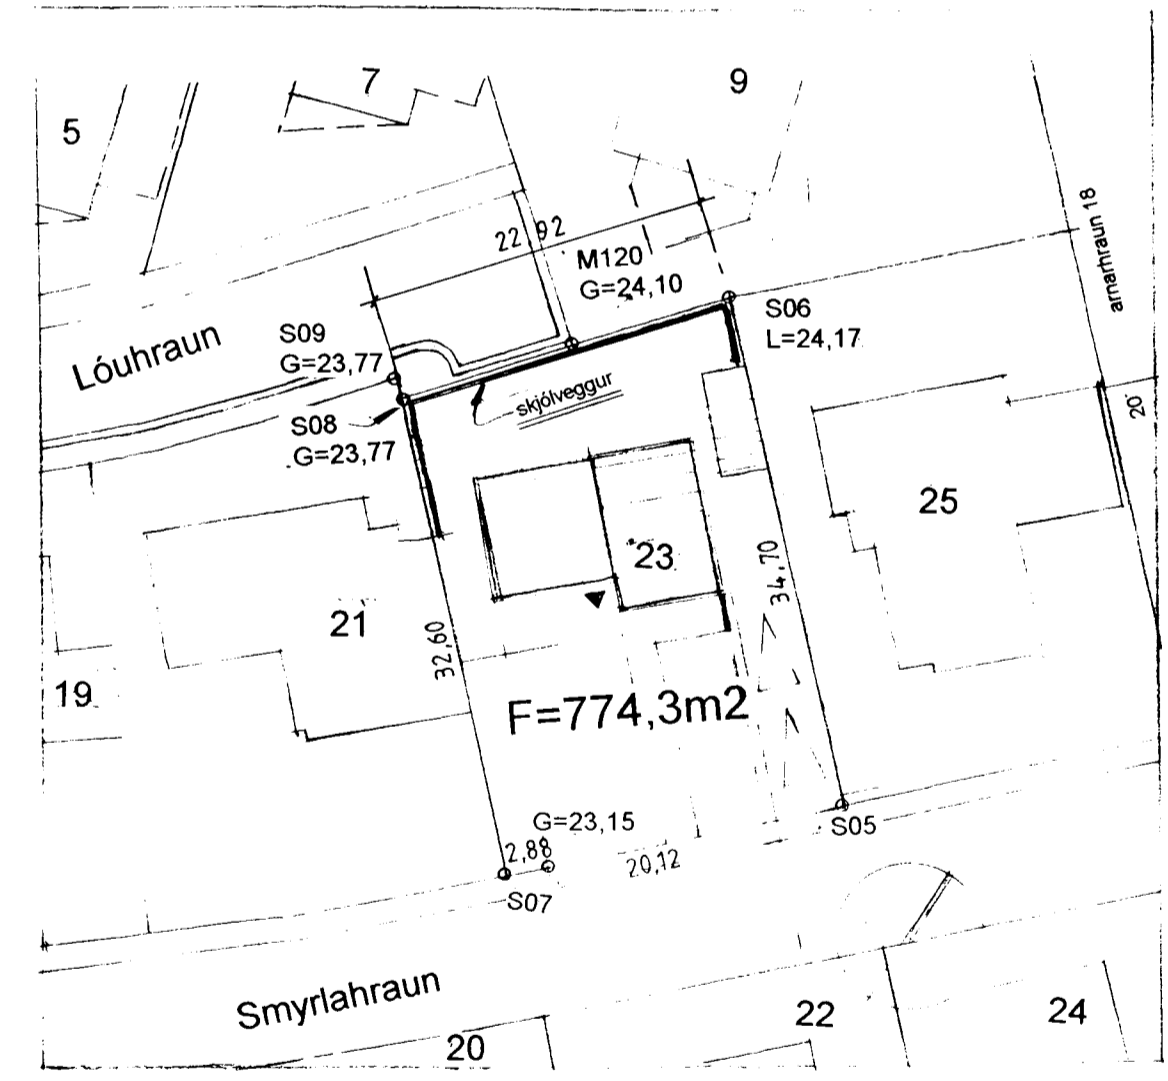

Afstöðumynd mkv. 1:500

*Samþykkt þann 05.08.2003 af Byggingafulltrúinni í Hafnarfirði fyrir smíðinguna á SMYRLAHRAUN 23. Sægeimur arkitektar.*

SMYRLAHRAUN 23  
TILLAGA AÐ 2040mmH TIMBUR-SKJÓLVEGG  
VIÐ LÓÐARMÖRK LÓUHRAUNS

sægeimur arkitektar  
seaspace a/e/c  
Sólvangsvegur 7  
220 Hafnarfjörður  
565 4210  
seaspace@simnet.is  
Marteinn Hurlingdon-Williams, arkitekt RIBA/FAI

Teikn: SA 093/2  
Dags: 28.05.2001  
Sneiðingar a-a, b-b og c-c  
Mkv: 1:100  
Afstöðumynd mkv. 1:500

*Samþykkt þann 05.08.2003 af Byggingafulltrúinni í Hafnarfirði fyrir smíðinguna á SMYRLAHRAUN 23.*

MÆLIÐ EKKI AF TEIKNINGUM.  
HÆÐAKOTA ERU Í METRUM, ÖLL ÖNNUR MÁL ER Í MILLIMETRUM  
ALLAR MÆLINGAR SAMKVÆMT ÞESSARI TEIKNINGU SKULU ATHUGAÐAR Á  
BYGGINGARSTAÐ. ÓSAMRÆMI Í TEIKNINGUM TILKYNNIST ARKITEKTUM STRAX