

Smyrlahraun nr. 25

Eig:

Stefán Rafn Þórðarson

1:100








LOFTRAS FRA SORPGEYMSLU  
1:20

Samþykkt & fundi bygginga-  
nefndar þ. 28/3/1962

BYGGINGAFULLTRÚINN  
L. HAFMARFIRÐI  
F. Sigurðsson

Enda vestr. kynsléttli fluktur  
áð útveggi.

Samþ. byggingarinn  
29/3/62. Pósti Jónsson

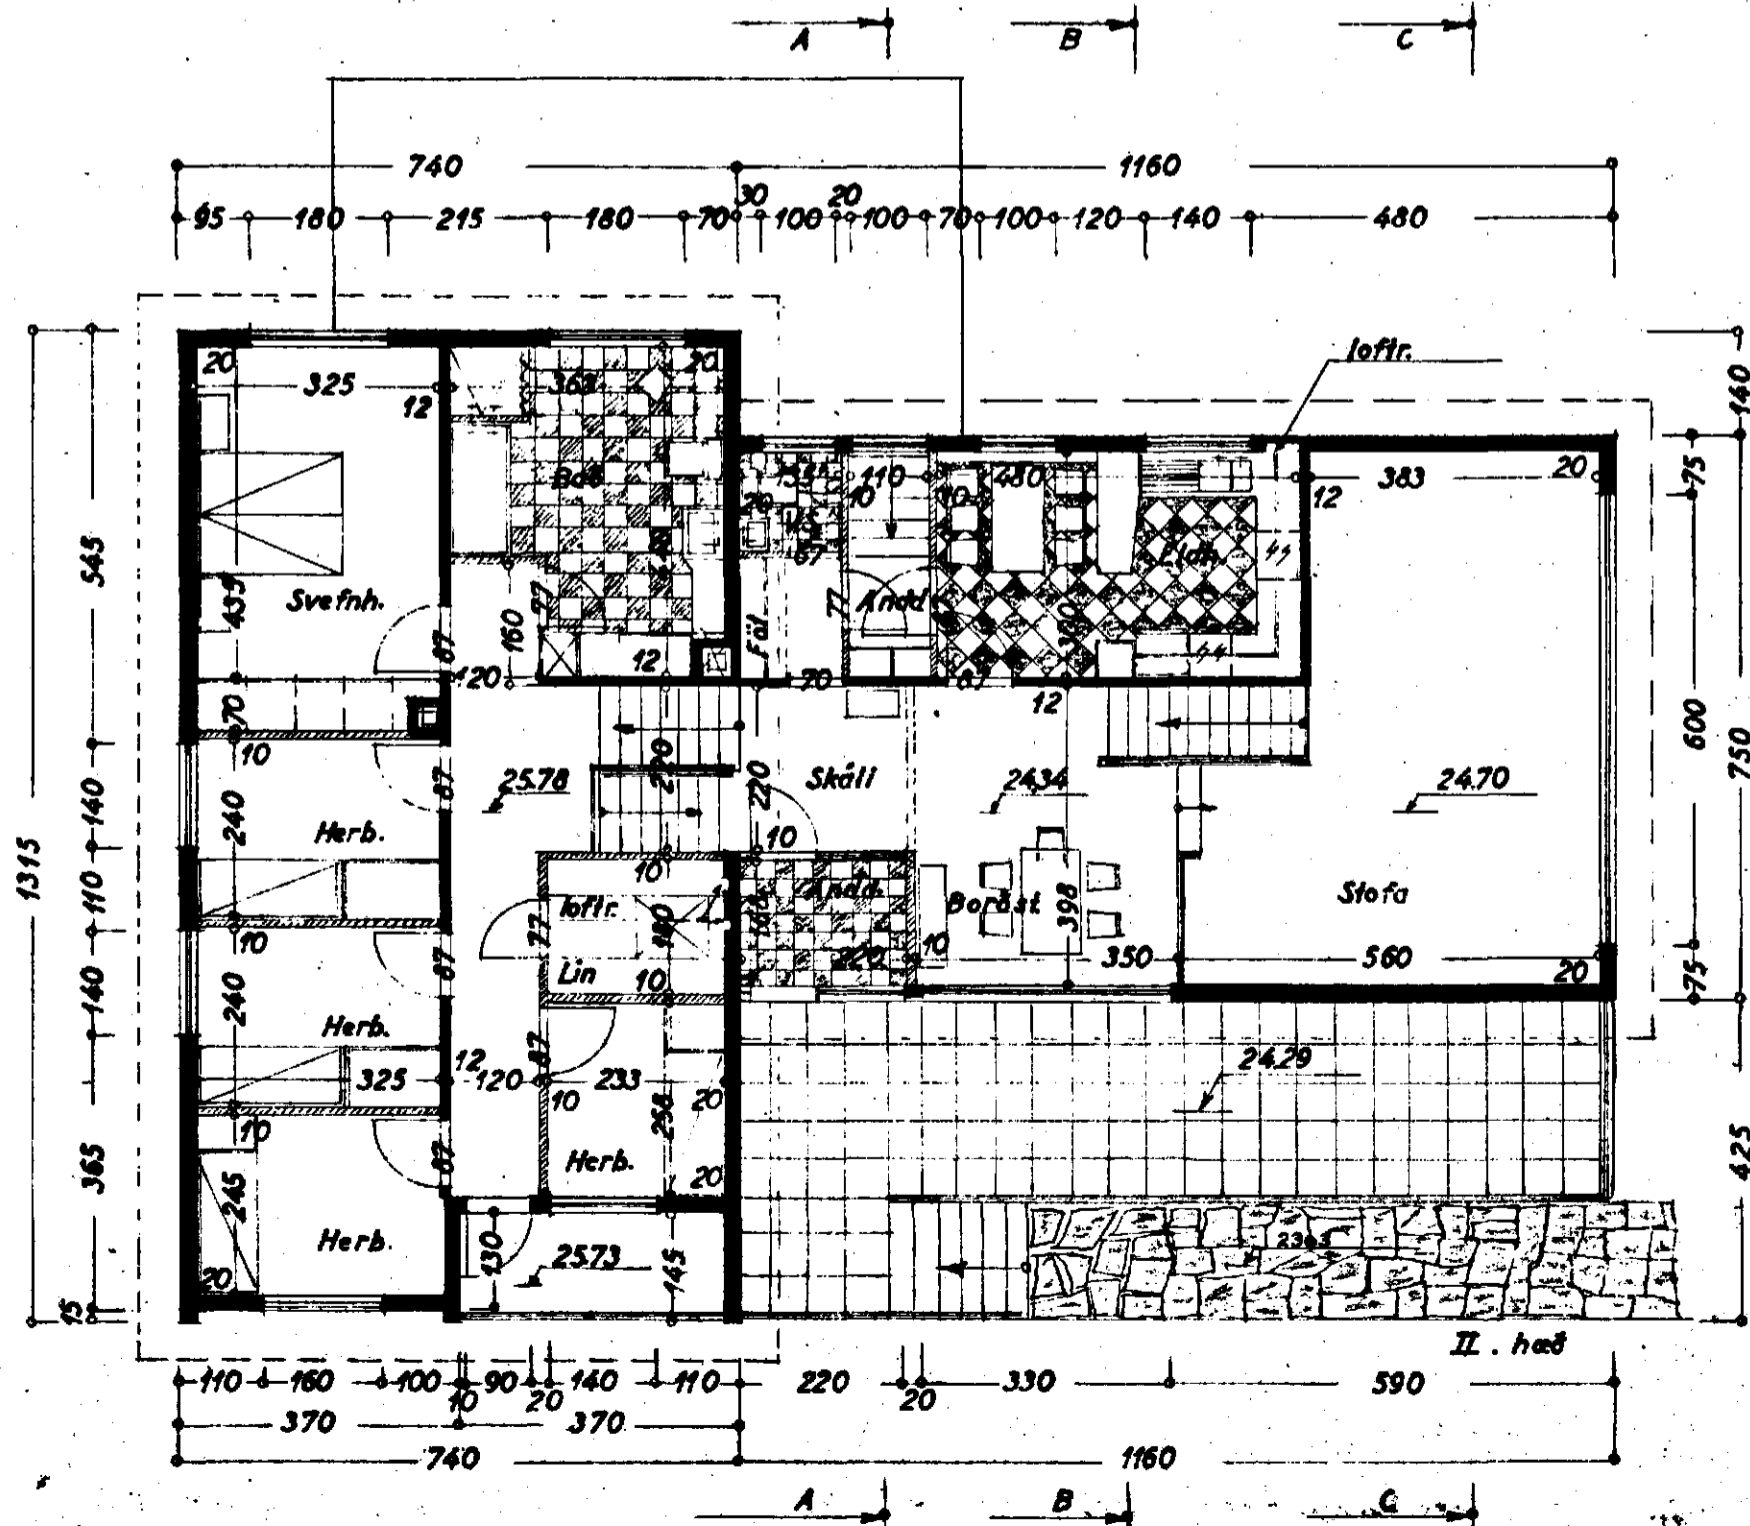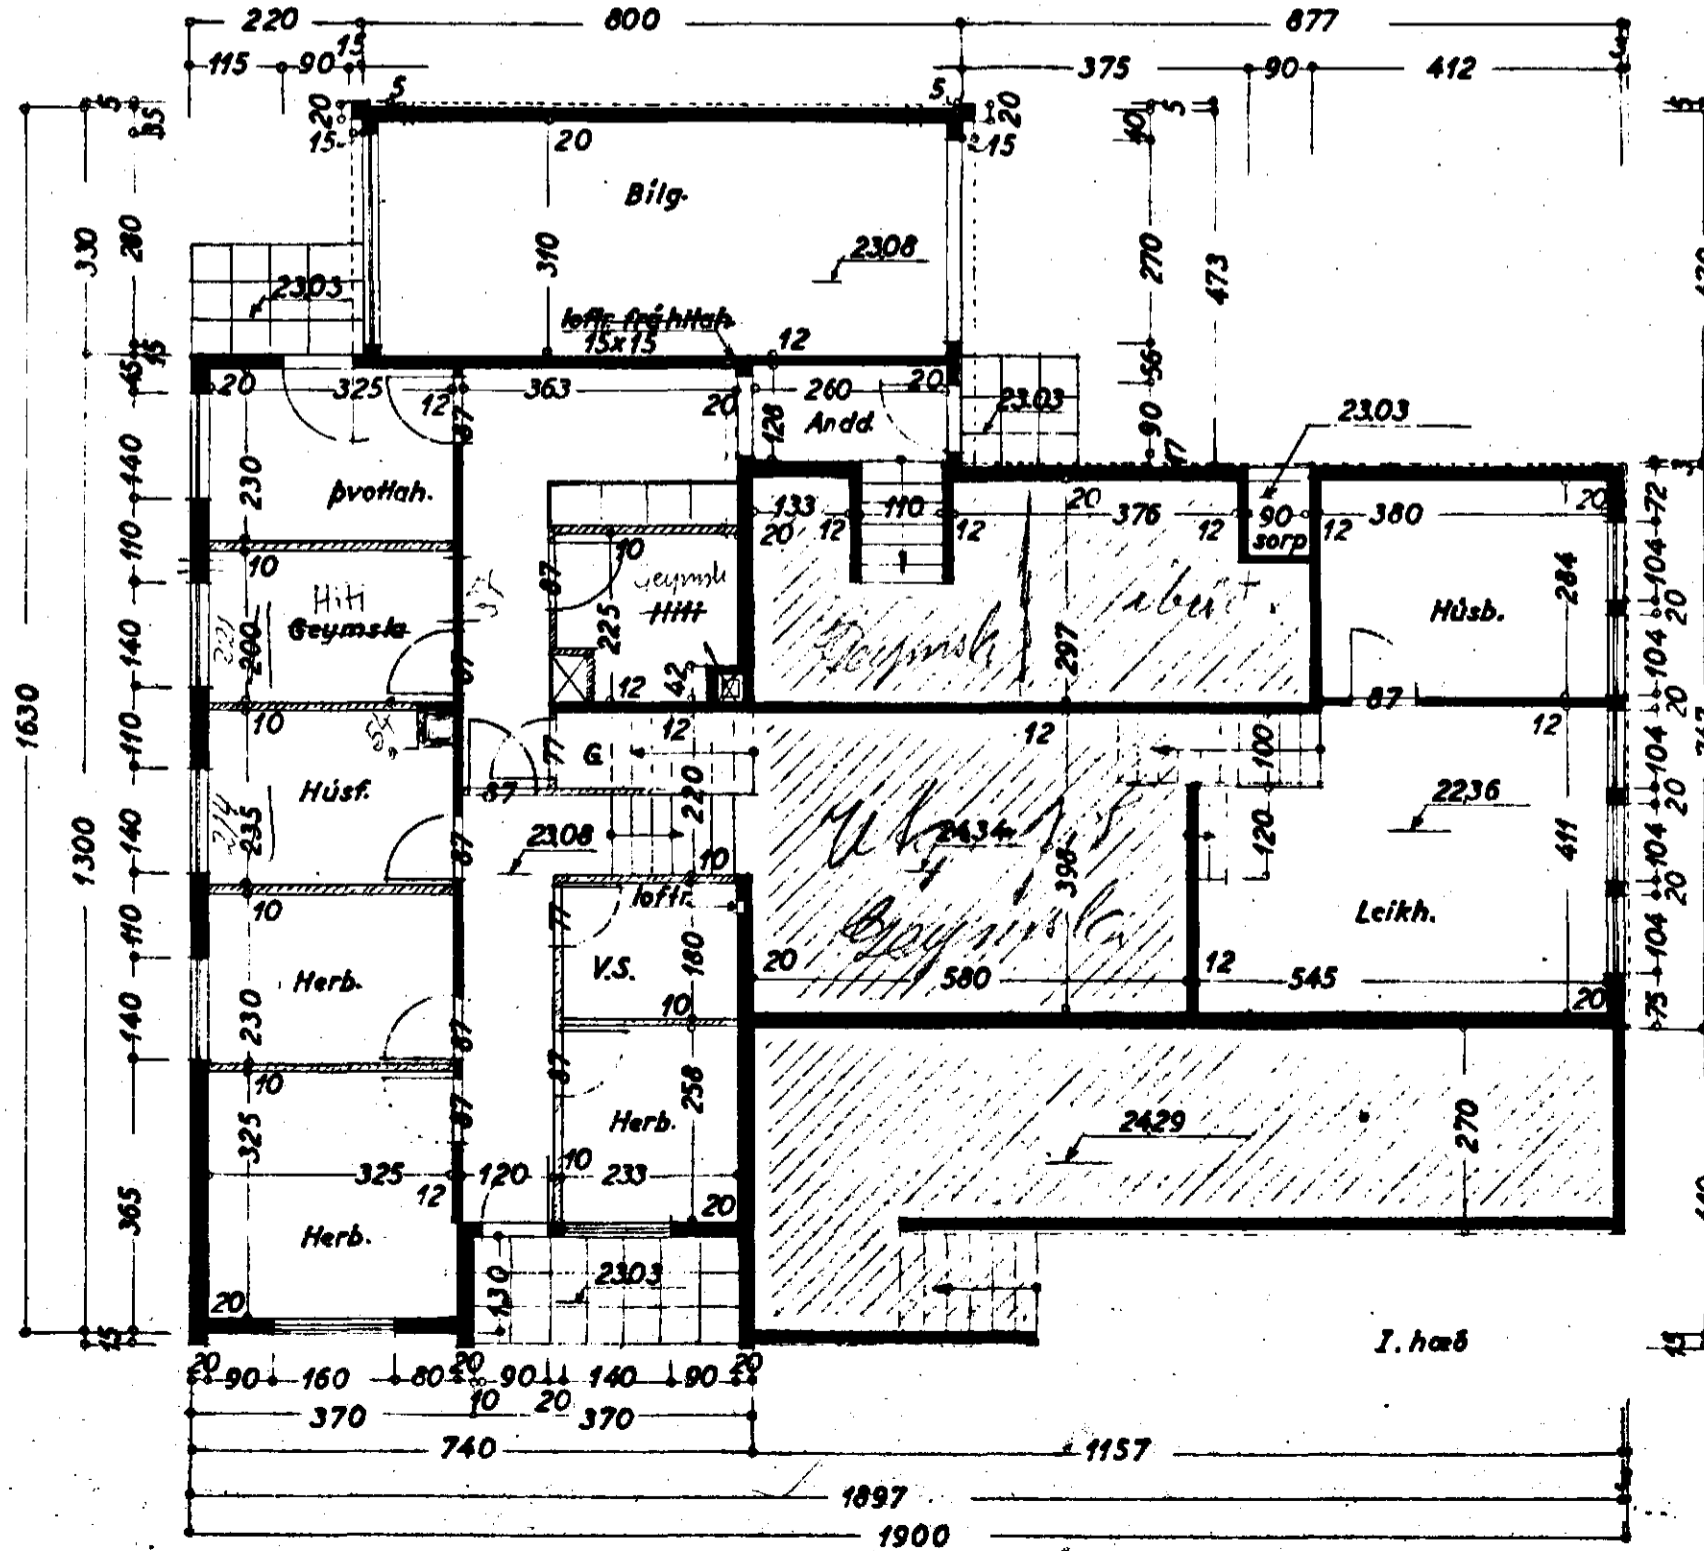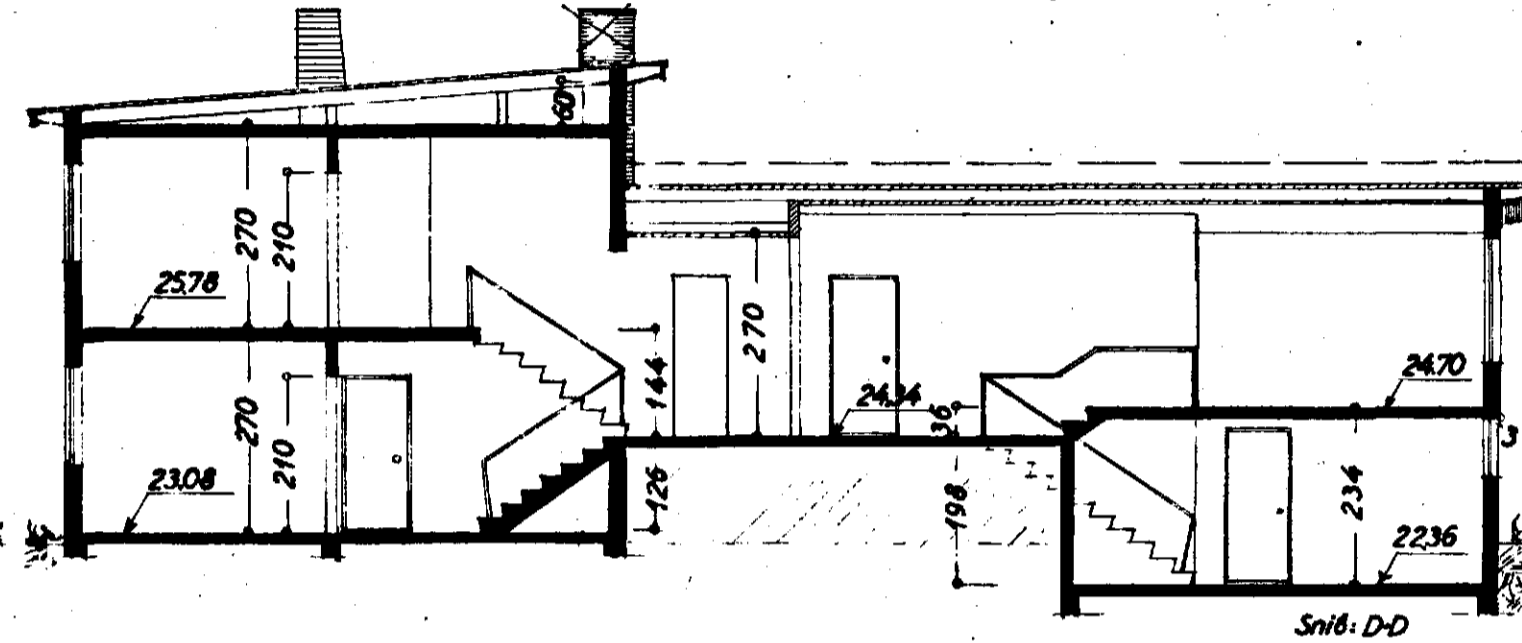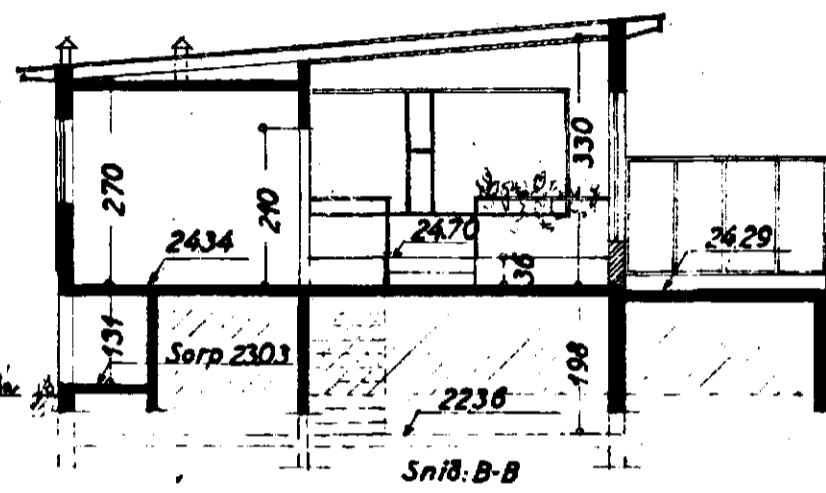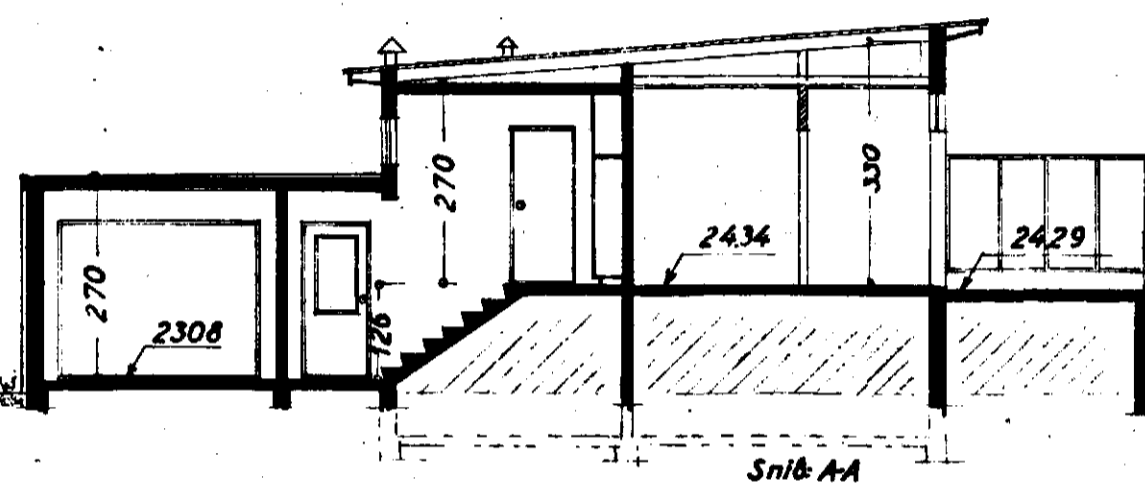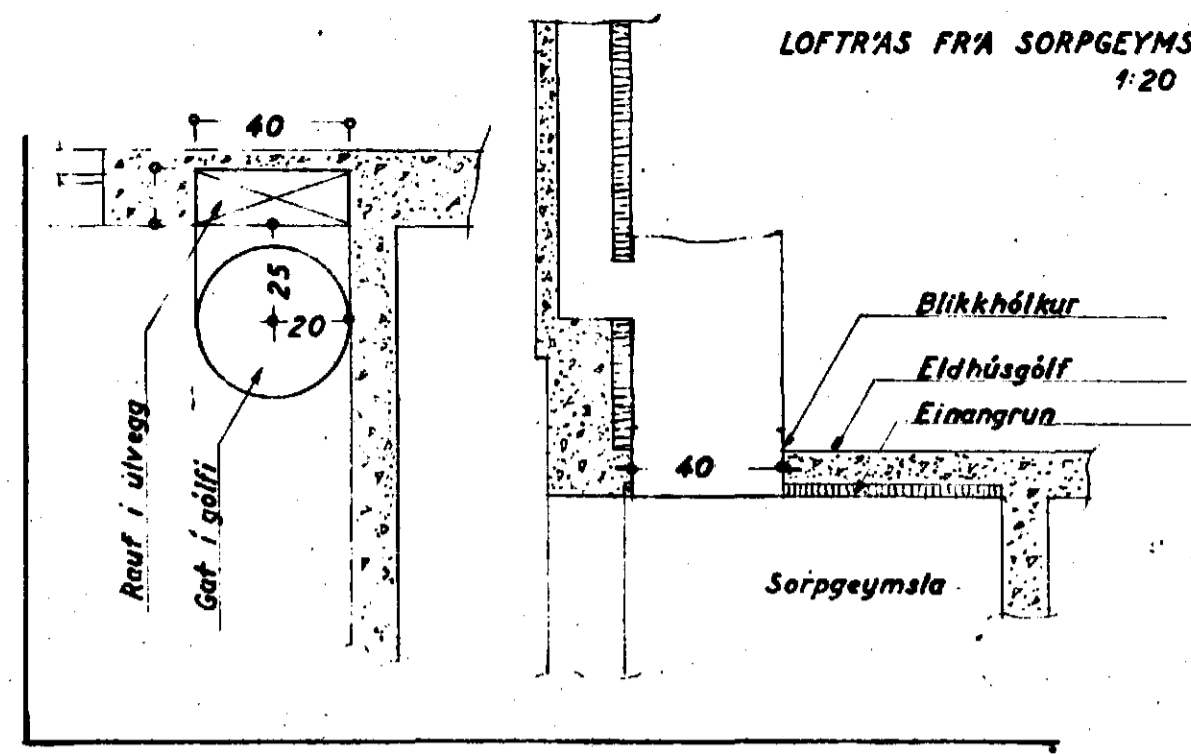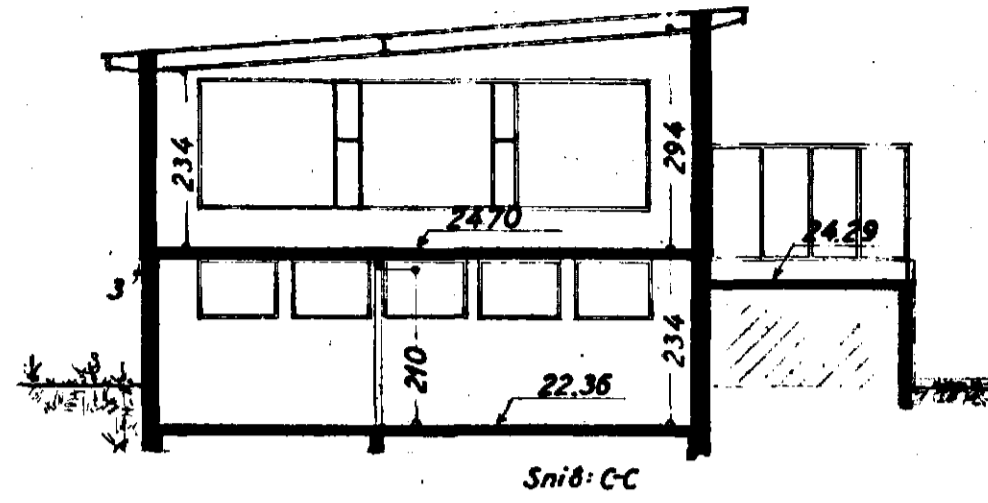

Hafnarvíki í mars 62  
F. Sigurðsson