



Samþykkt þann
 29. DES. 1999
 Byggingatulltrúinn / Hafnarfirði
 Erlendur Hjalmarsson

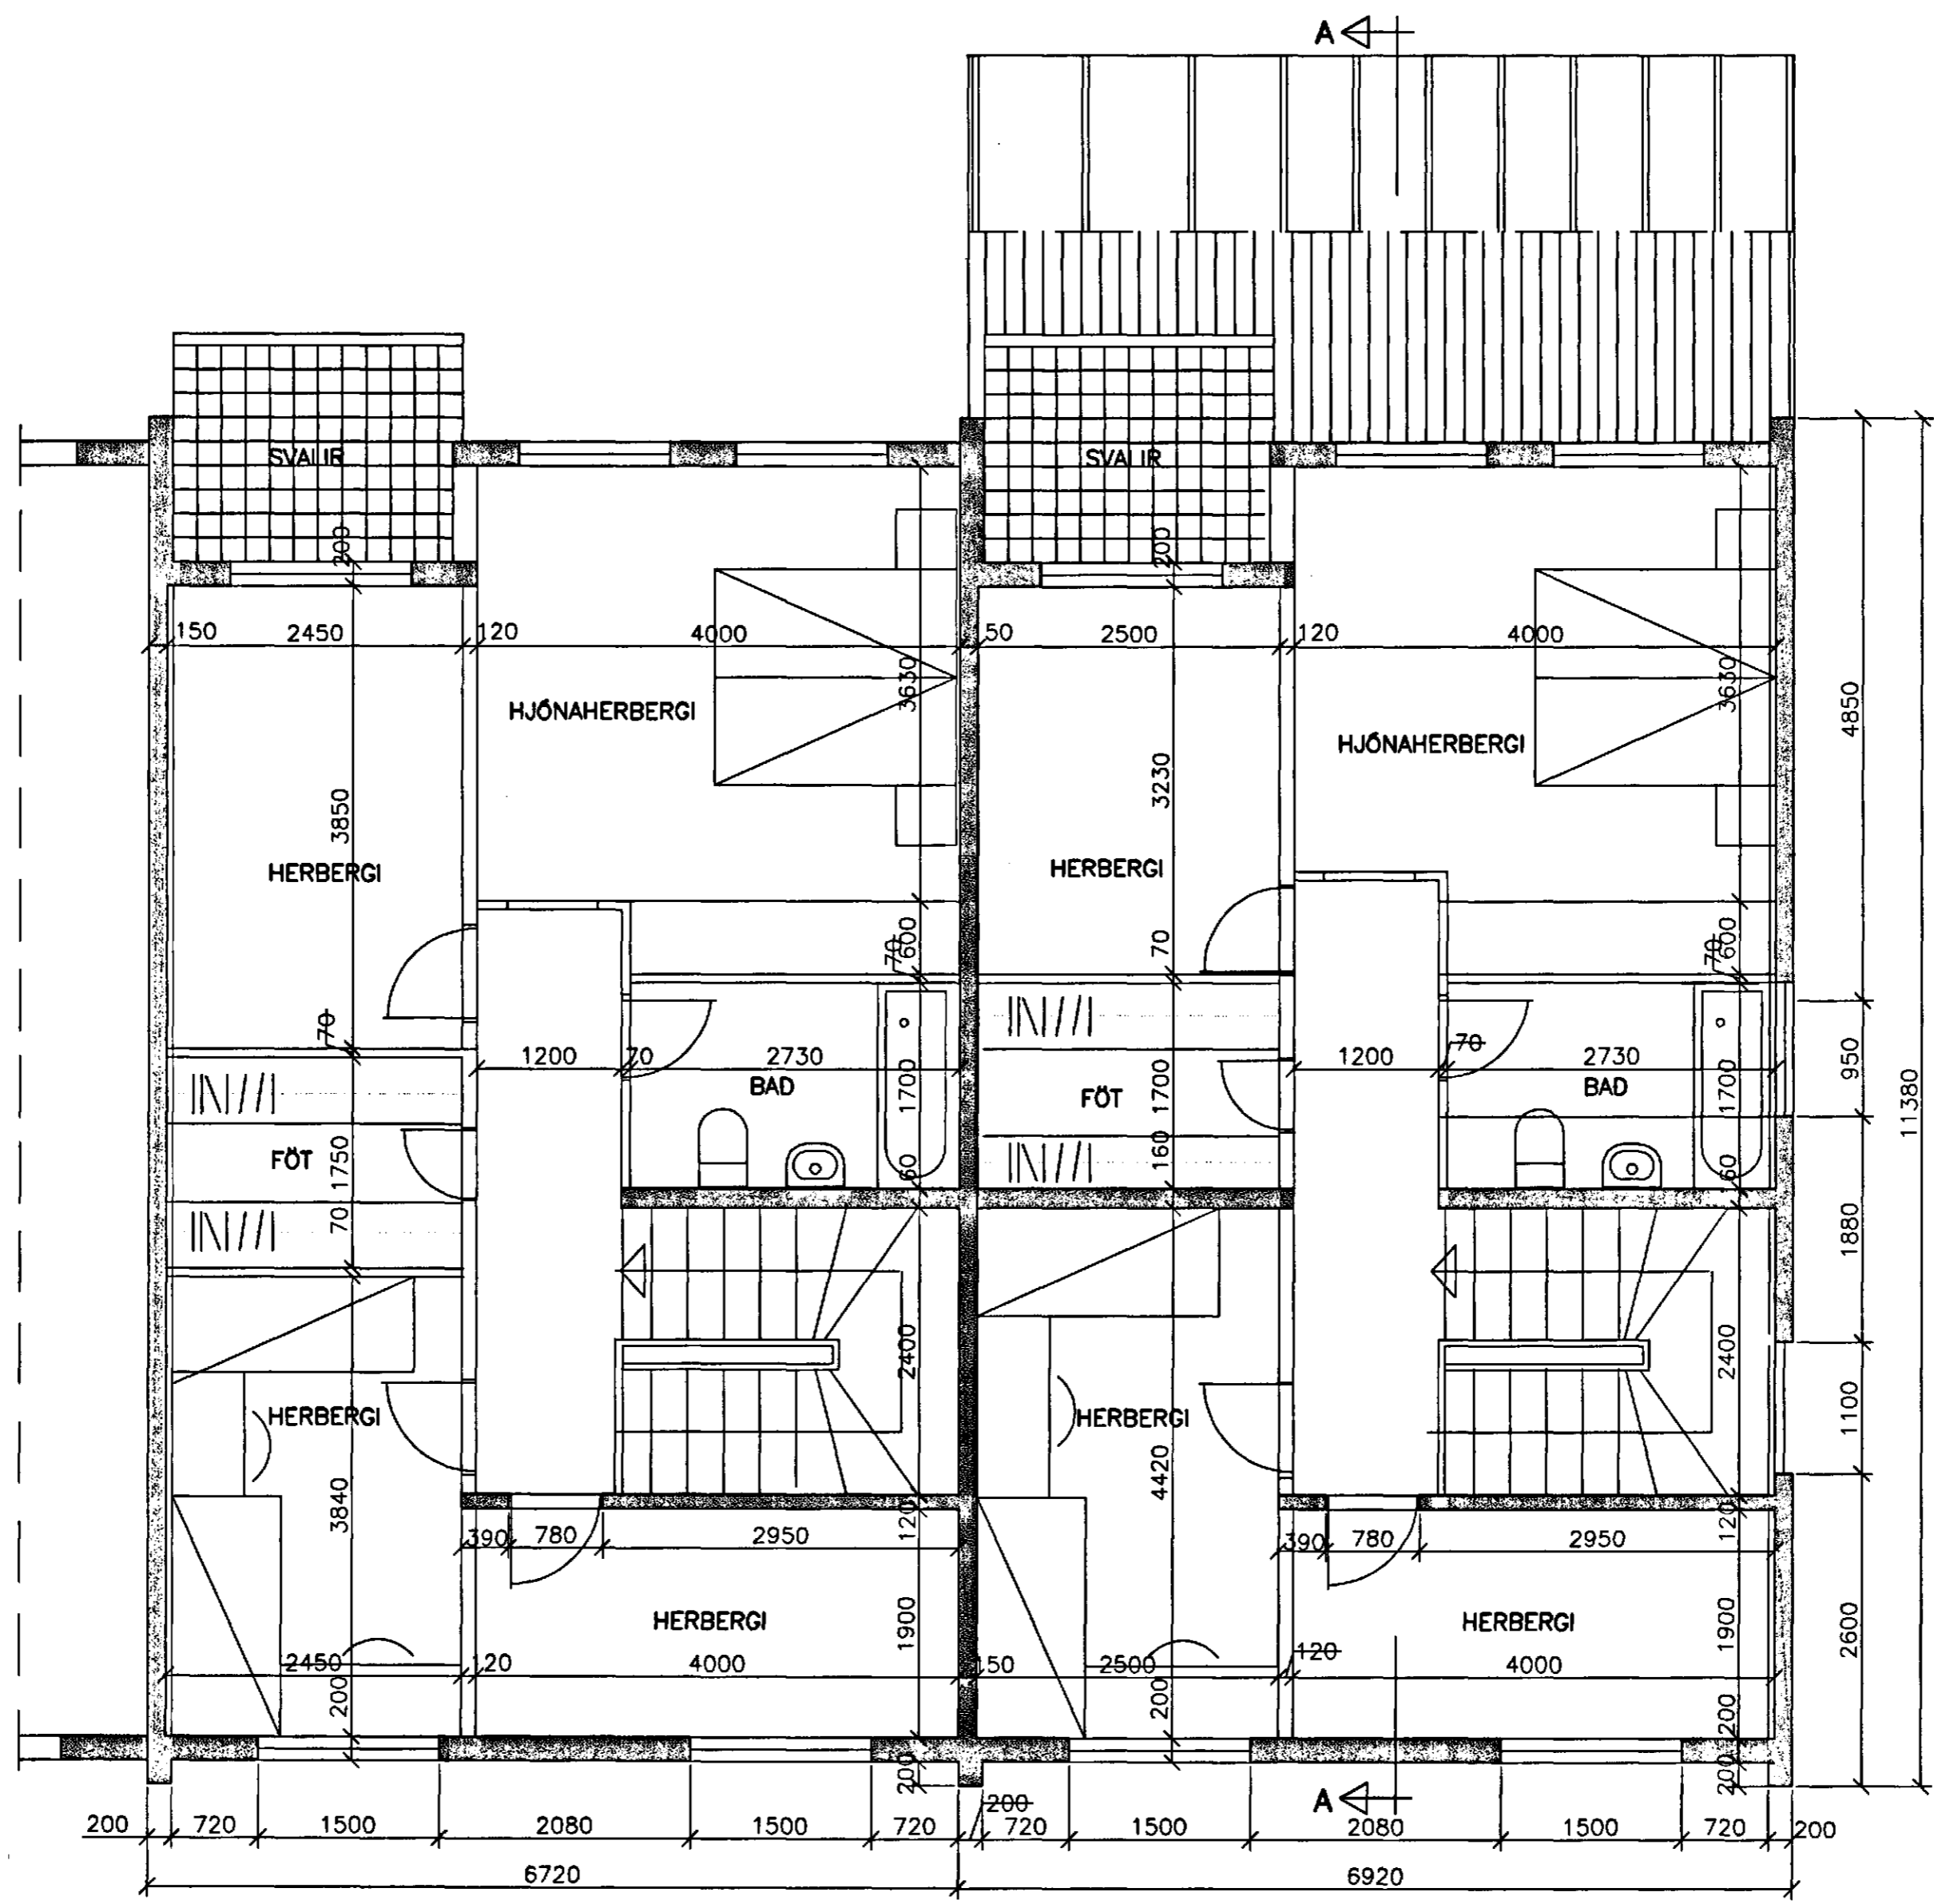

GRUNNMYND 2.HÆÐAR

HÖS UPPHAFLEGA TEIKNAD AF
 ARKITEKTUNUM:
 JÓNI HARALDSSYNI, BÁRDI DANÍELSSYNI
 OG STEFÁNI JÓNSSYNI. GERD Í JÚLÍ 1963.

SMYRLAHRAUN 26-34		GRUNNMYND 2.HÆÐAR	
HAFNARFIRÐI			
V S B VERKFRÆÐISTOFA			
 BÆJARHRAUNI 20 220 HAFNARFJÓRÐUR Sími 565-1340 FAX 565-1341 Netfang: vsb@vsb.is, kt:710796-2899		Hannað: _____ Mál: 1:50 Daga: 08.12.99	Teiknað: LA Samþykkt: <i>Björn Lárusson</i> Nr: 98788-A02