

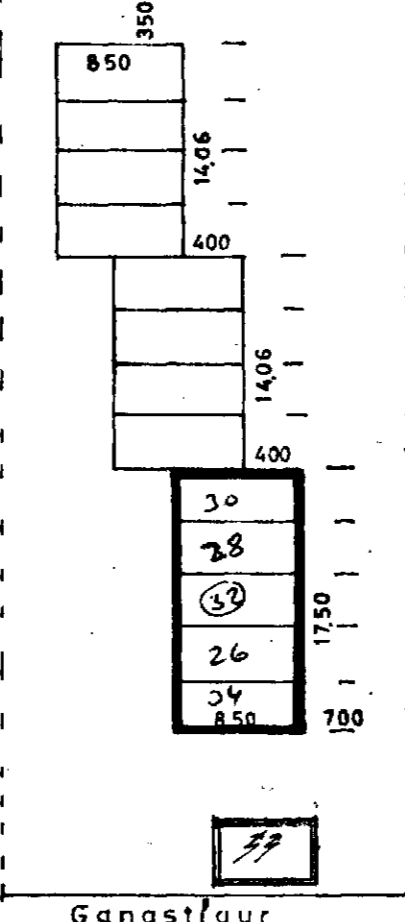
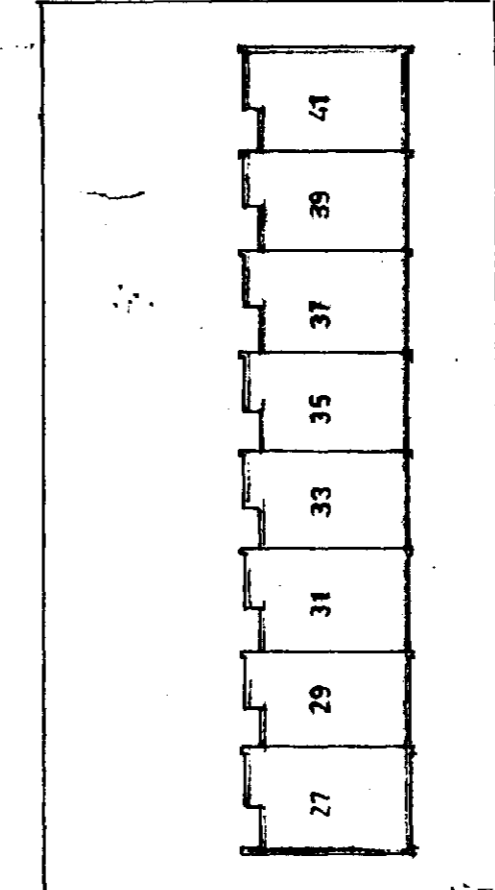
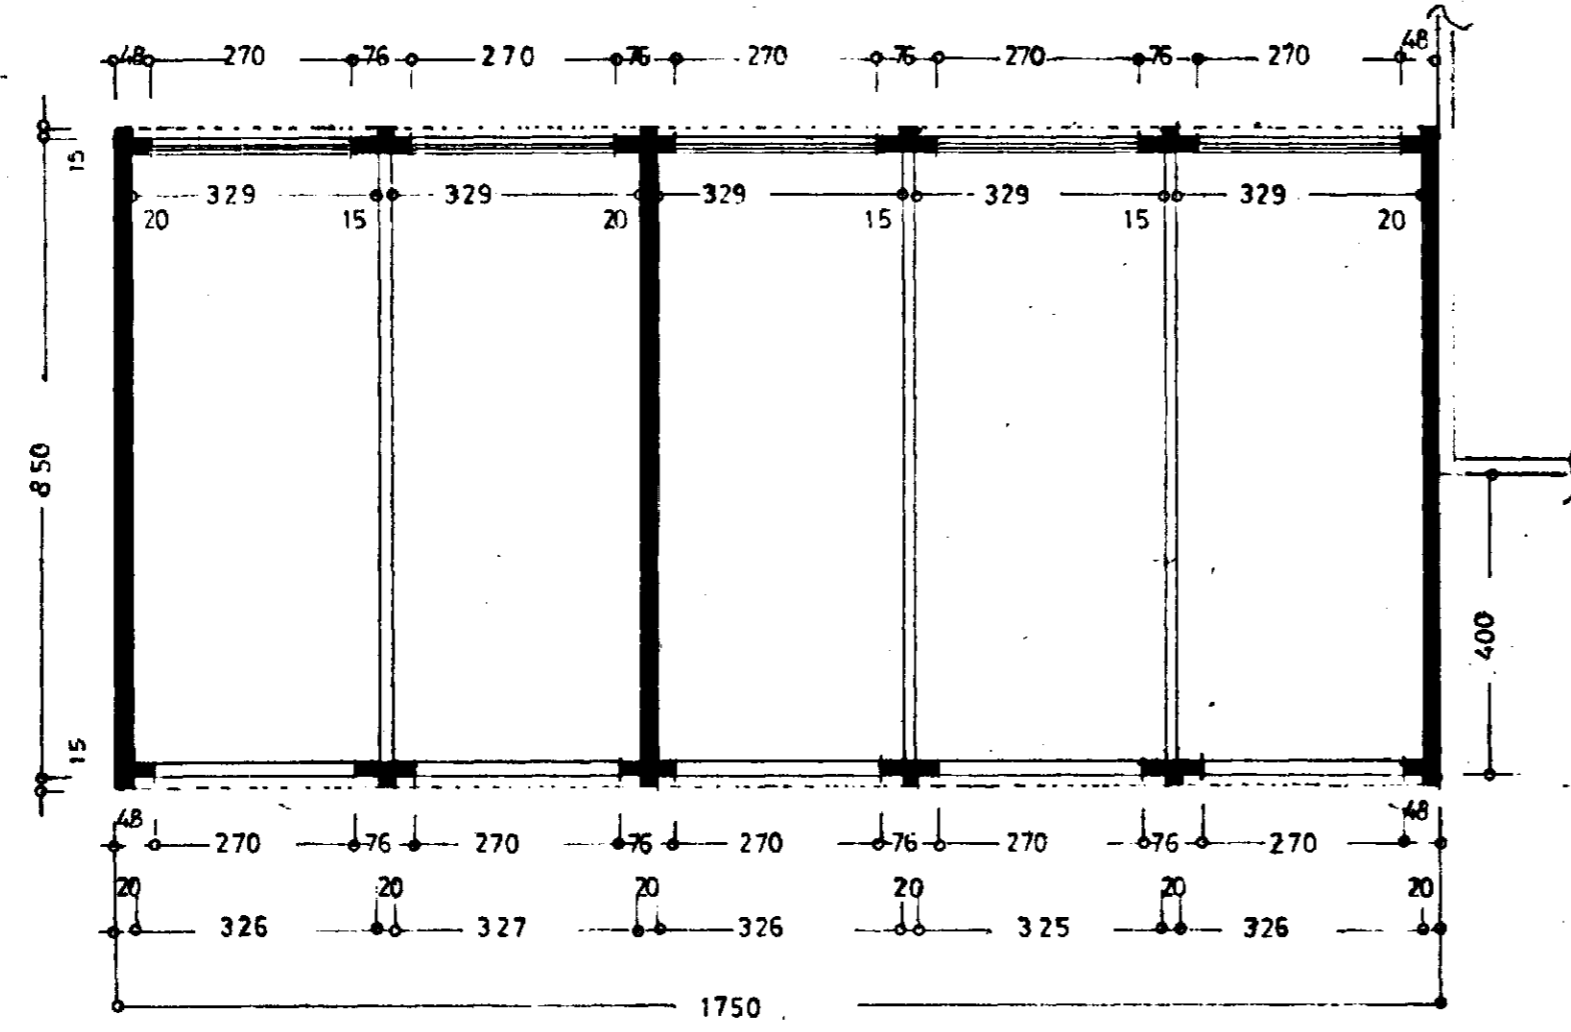



Samþykkt á fundi byskiptisráðs
 nefndar 8.12.1971
 BYGGINGAVALTUN
 Í HAFNARFIRÐI
 F. Sigurðsson

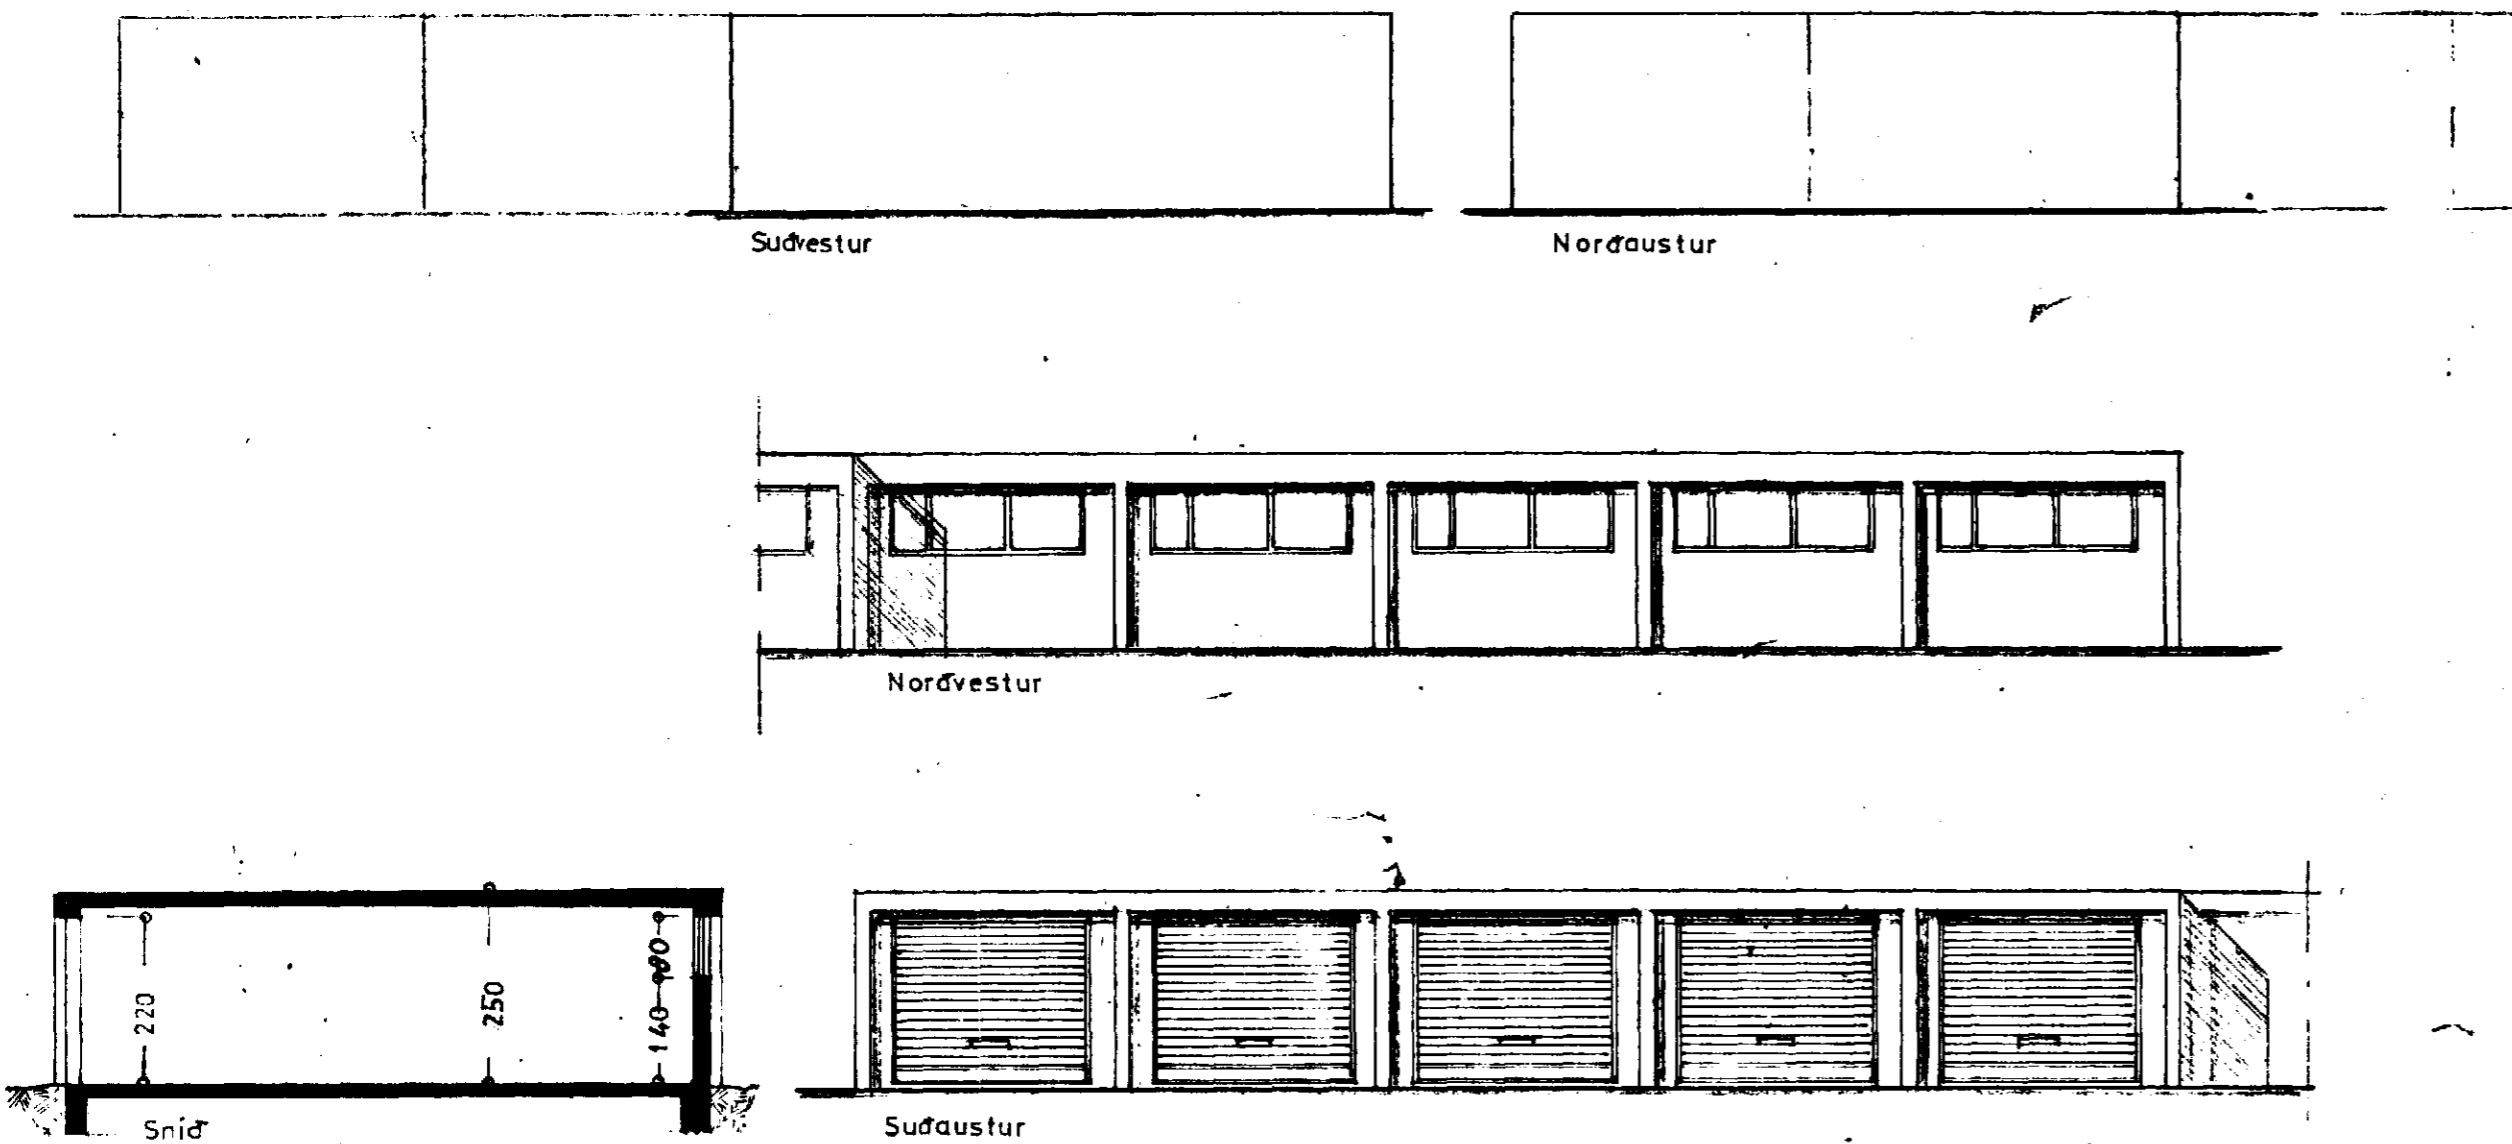

Afstöðumynd
1:500

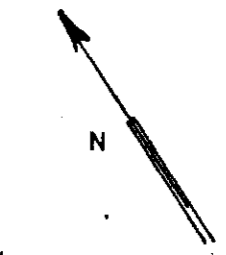

SMYRLAURAUN

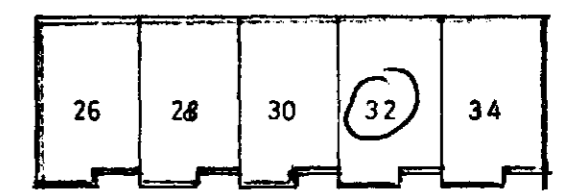

STÆRD:
 $29,7 \text{ m}^2 \times 5 = 148,8 \text{ m}^2$
 $74,4 \text{ m}^3 \times 5 = 372,0 \text{ m}^3$

SMYRLAURAUN NR.26-34
 BÍLGEYMSLUR

ÚTLIT
 GRUNNMYND 1:100
 SNID }
 AFSTÖÐUMYND 1:500

Afstaðarsíða nr. 1971
 F. Sigurðsson