




Byggt 6 fengi bygginga-
 skilar þ. 24/3 1969
 BYGGINGAFLUTRÚINN
 (HAFNARFIRÐI)
 [Signature]

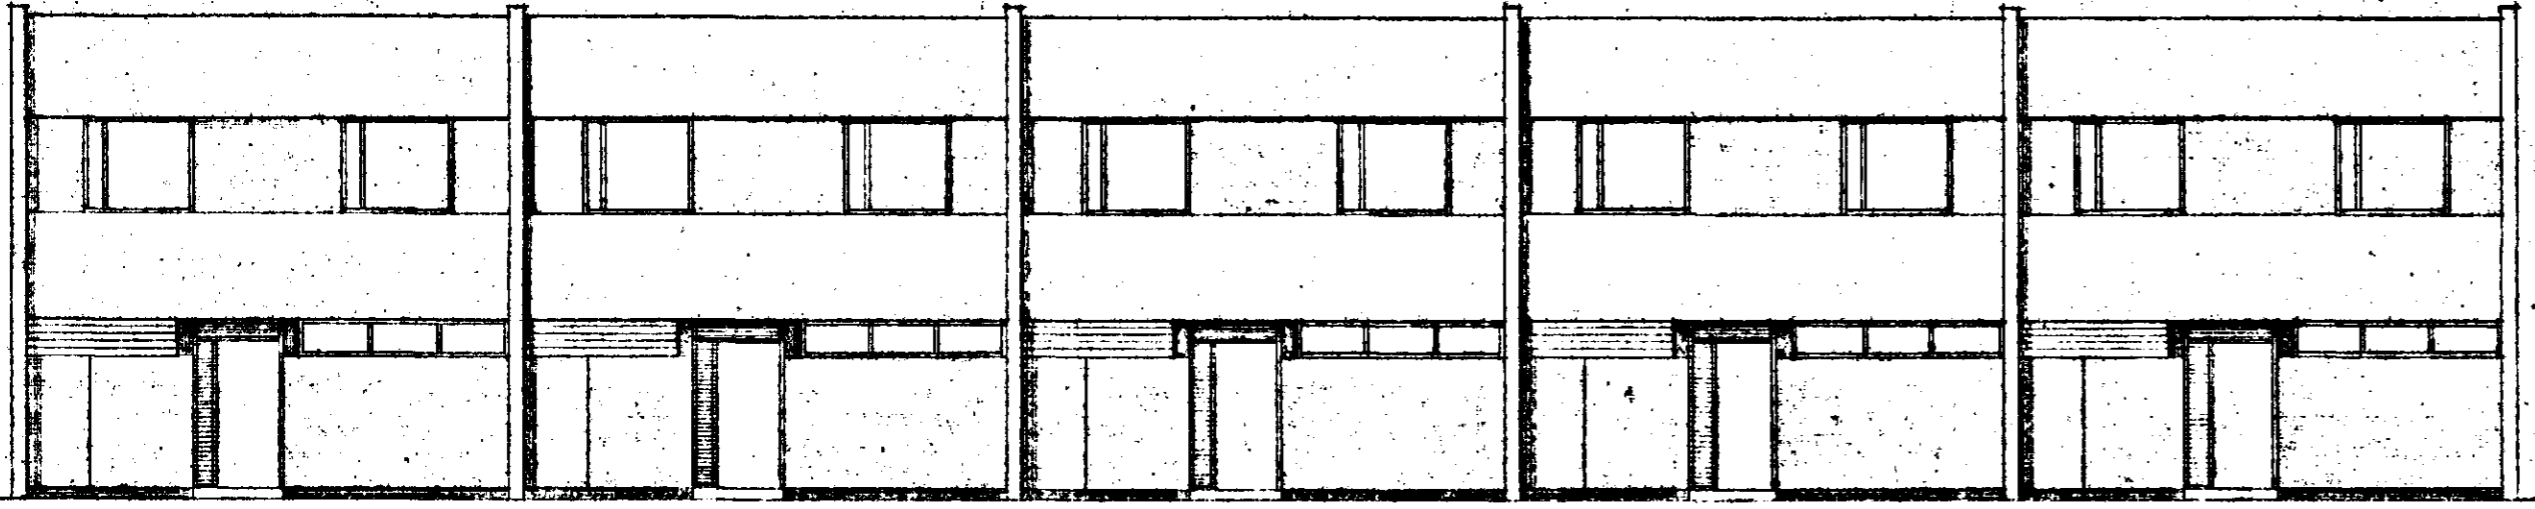


Norð-austur.

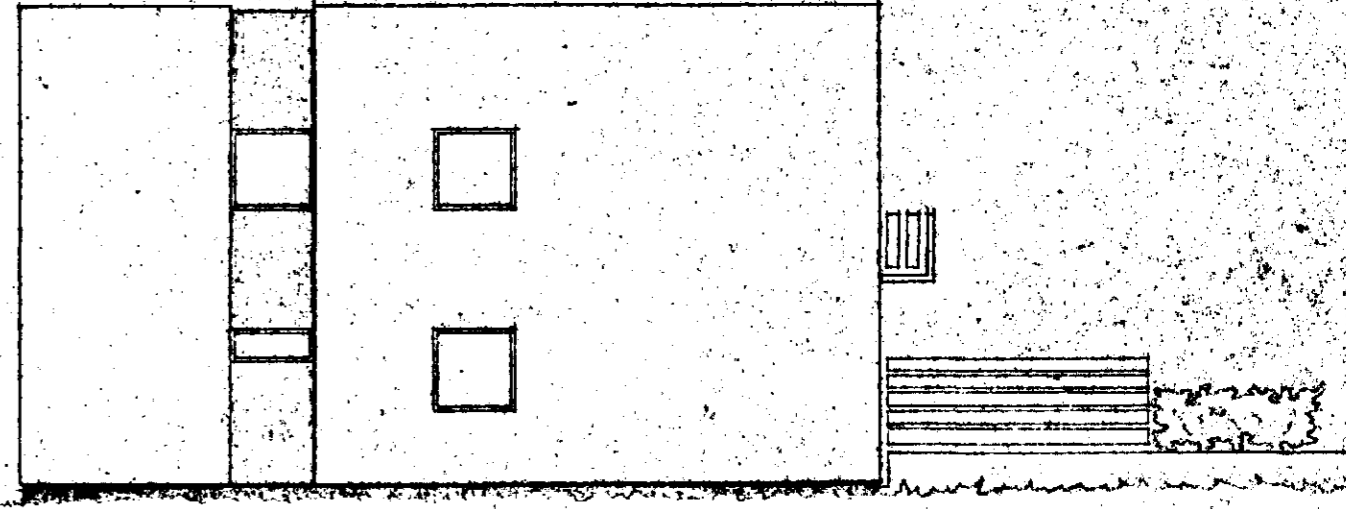

Suð-vestur.

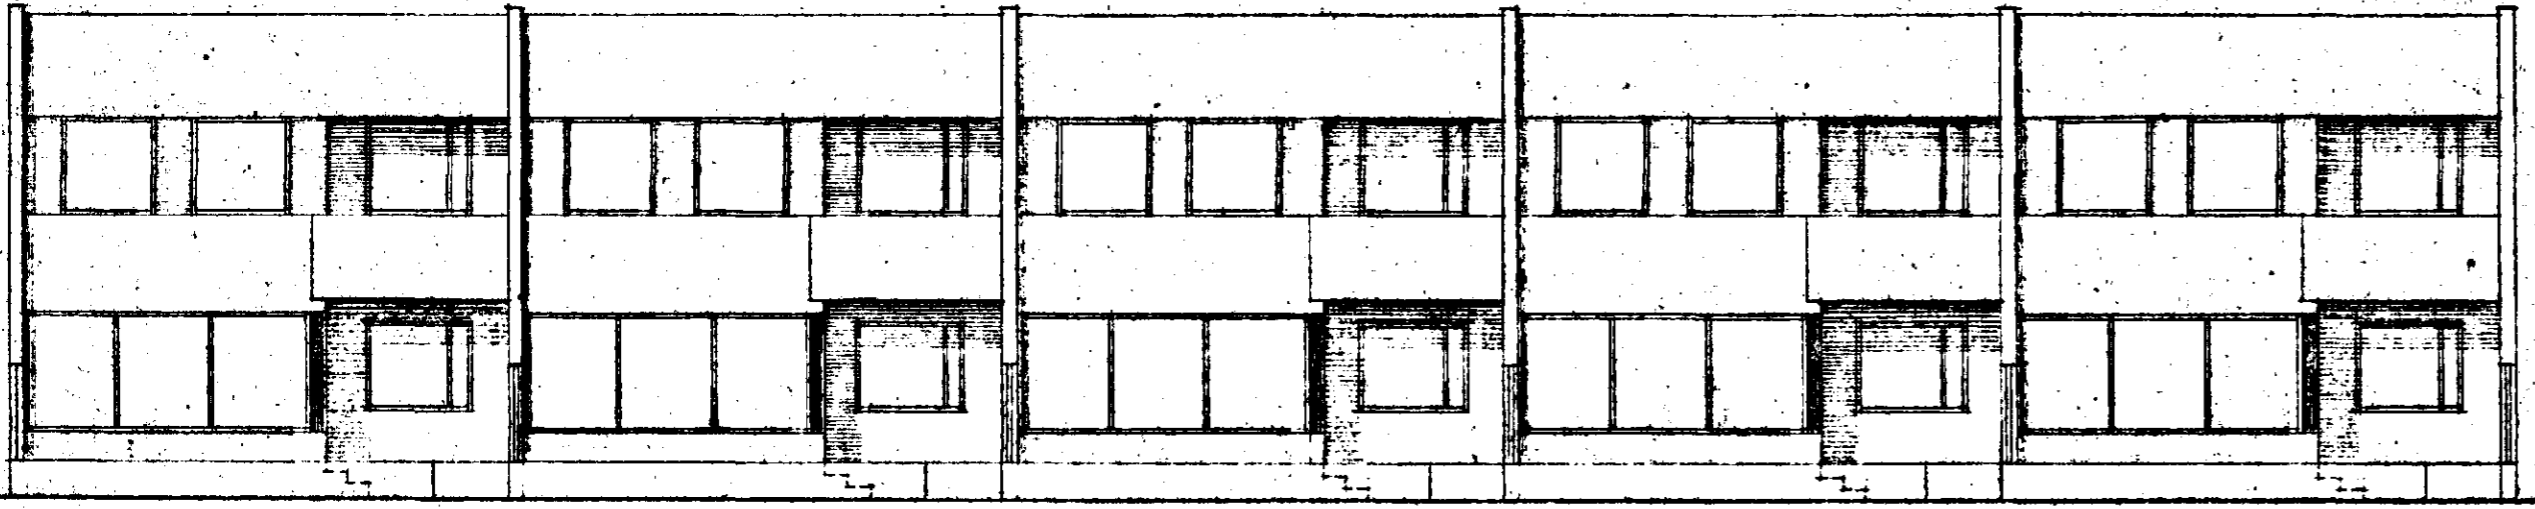

Norð-vestur.

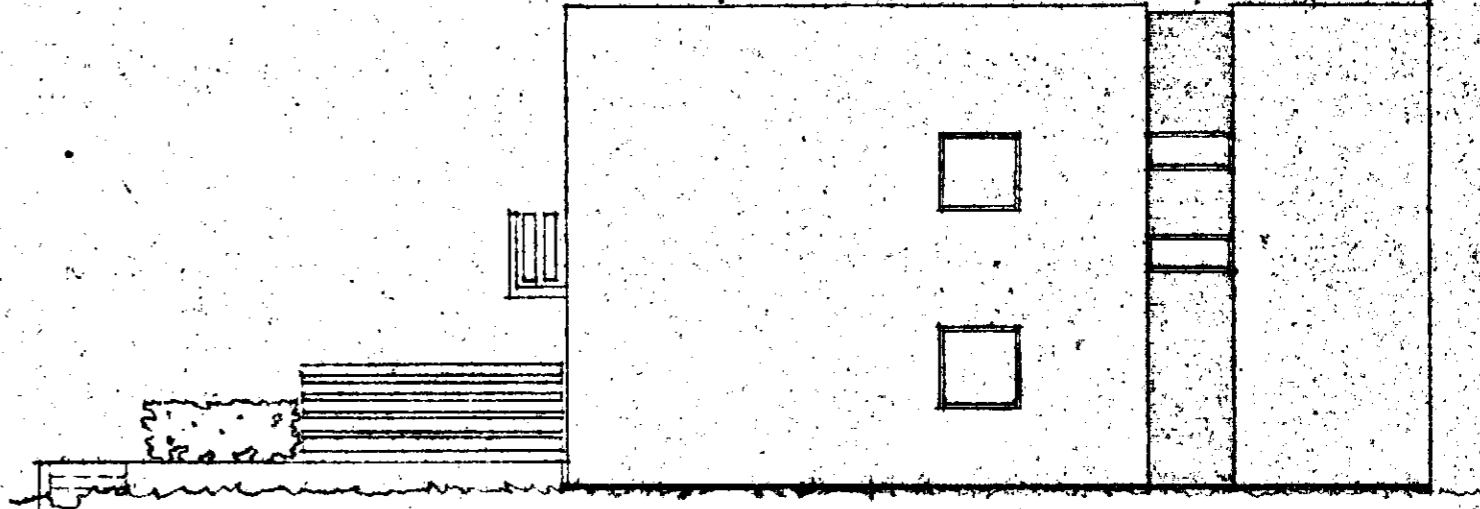

Suð-austur.

Næðis við Smyrlabruna.
 Hafnarfirði.
 Útlitamynd, hlíðar og gæflar,
 Blað, nr. 5, M. 1:100
 Reykjavík, júlí, 1969.
 Jón Haraldsson.
 Bárður Daniélfsson.
 Stefnir Jónsson, arkitektar.