

Gardar Firmbogason

Hósti Þorsteinsson


Jón Hennar Páraldsson

Samþykkt á fundi bygginga-
nefndar þ. 17. 7. 1963


BYGGINGAFULLTRÚINN

FLYI HAFARFIRÐI


Pósk. Lúgvallsson

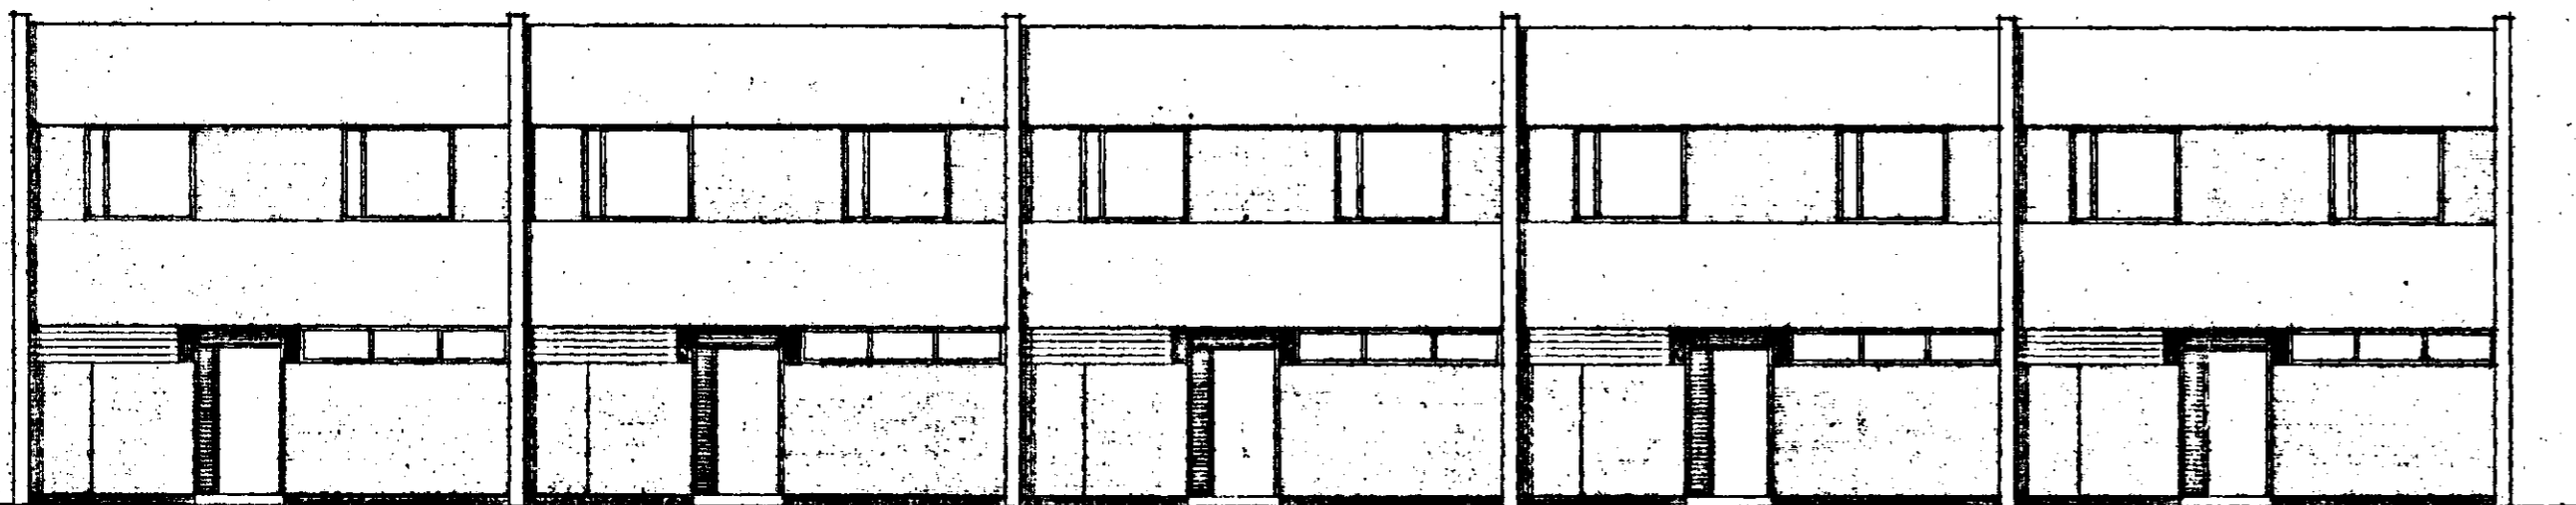


Nord-austur.

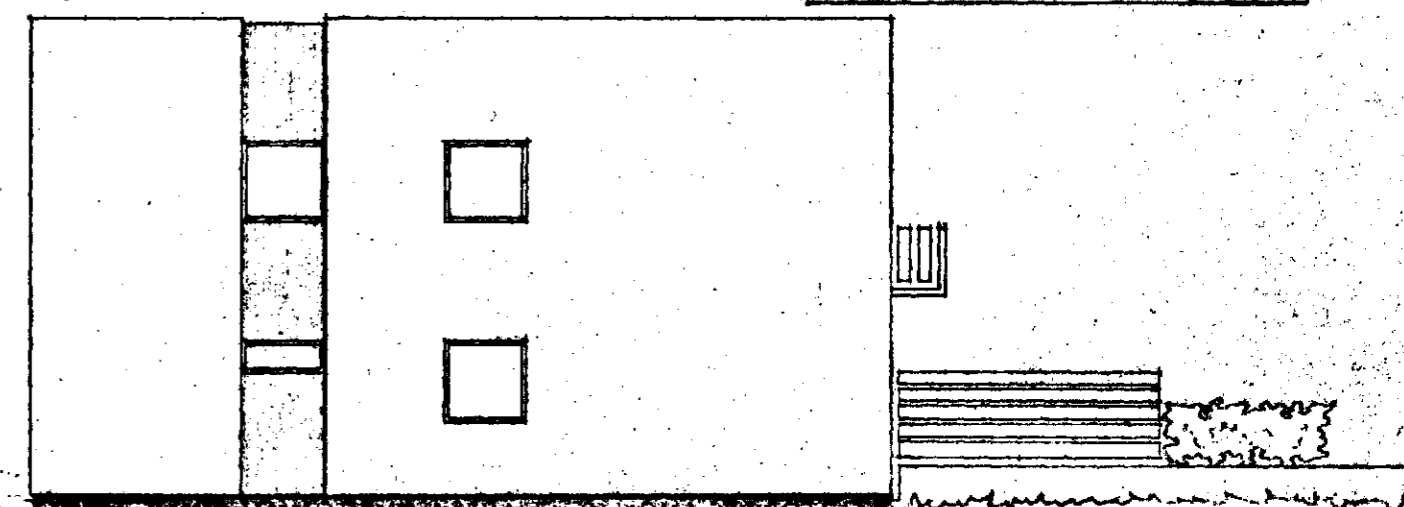

Suð-vestur.

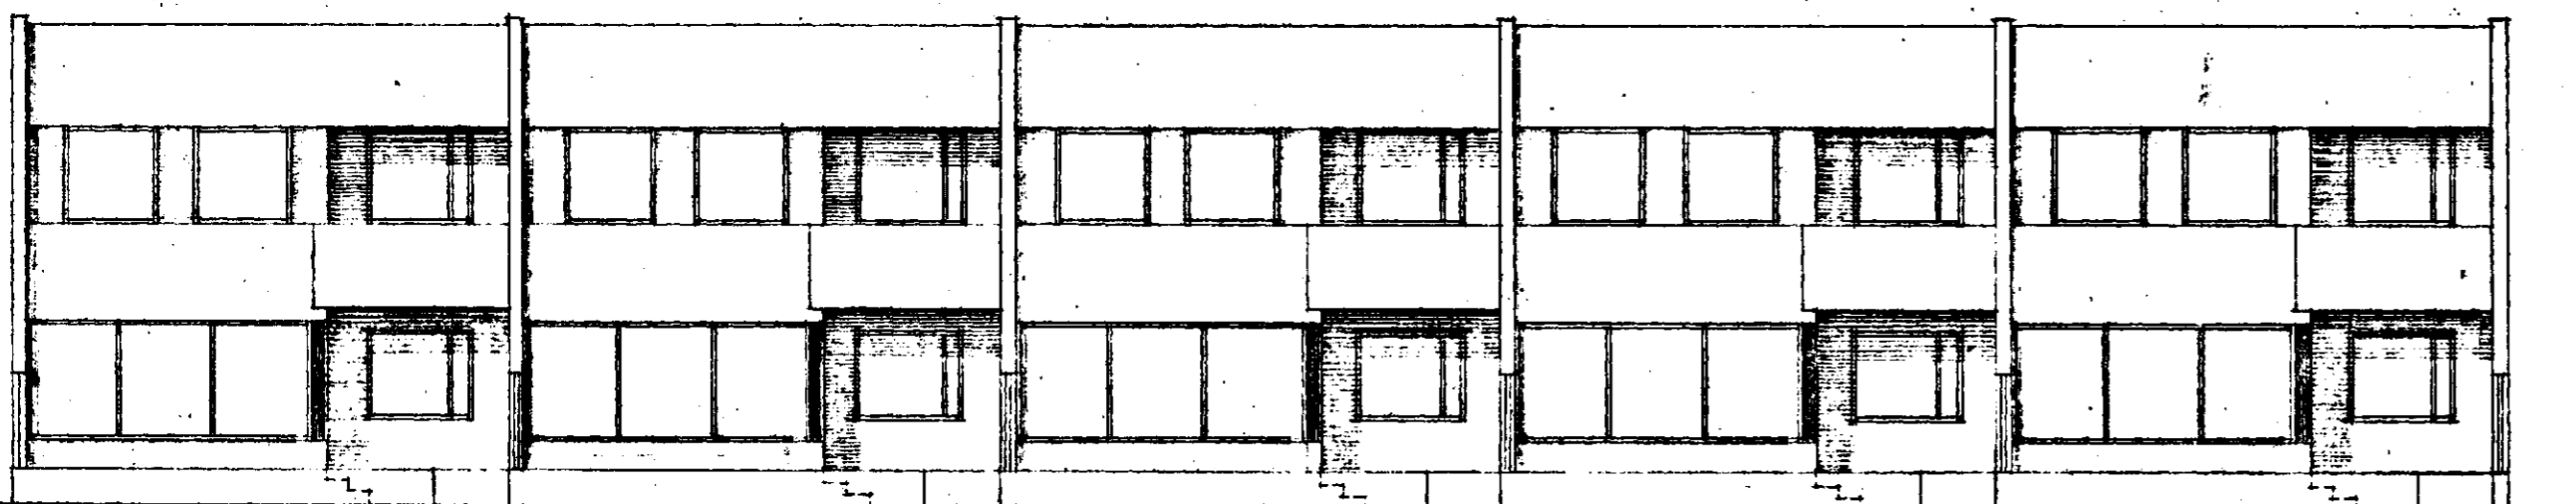

Nord-vestur.

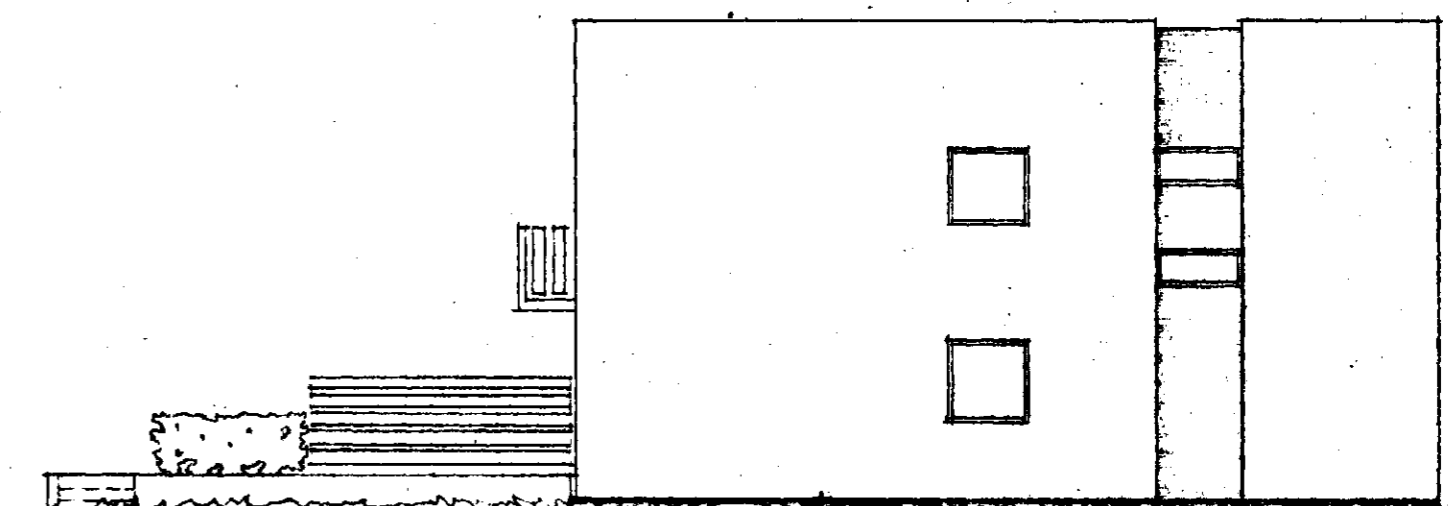

Suð-austur.

Raðhús við Smyrlahraun.

Hafnarfirði.

Útlitamynd, hliðar og gafflar.

Bl. 5. nr. 5. M. 1:100

Reykjavík, júlí, 1963.

Jón Haraldsson.

Bárður Daníelsson.

Stefán Jónsson, arkitektar.

34