
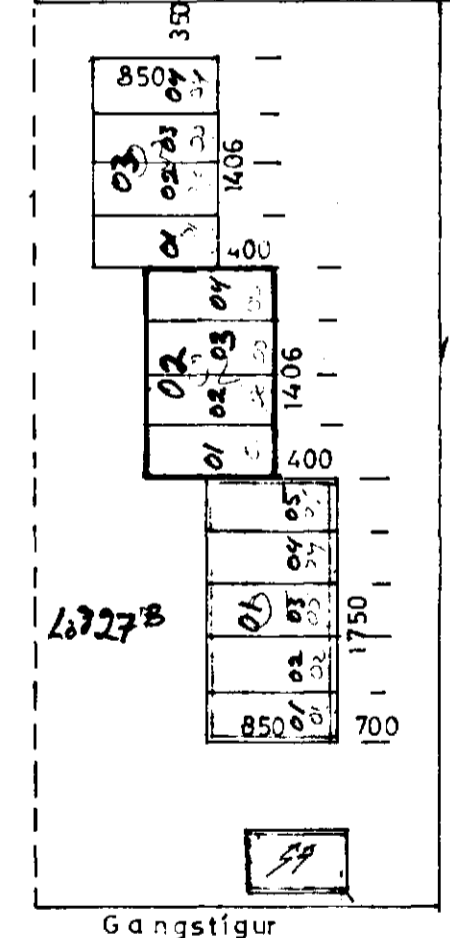
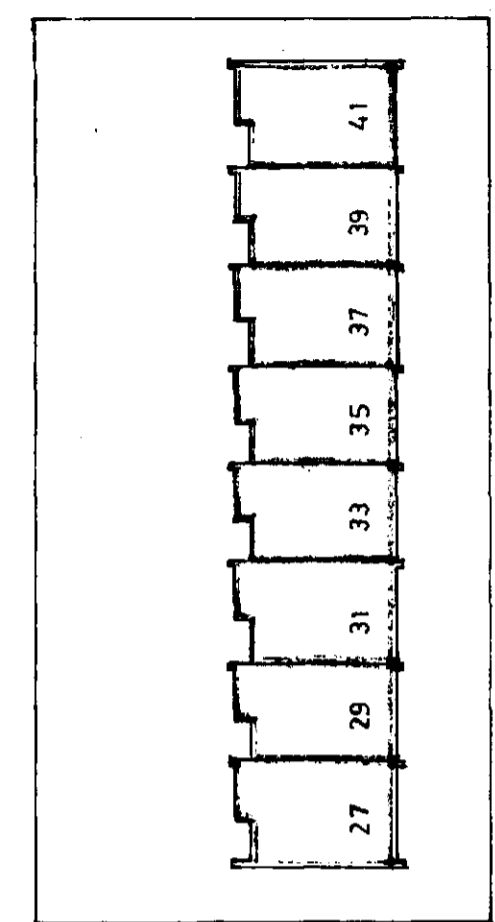
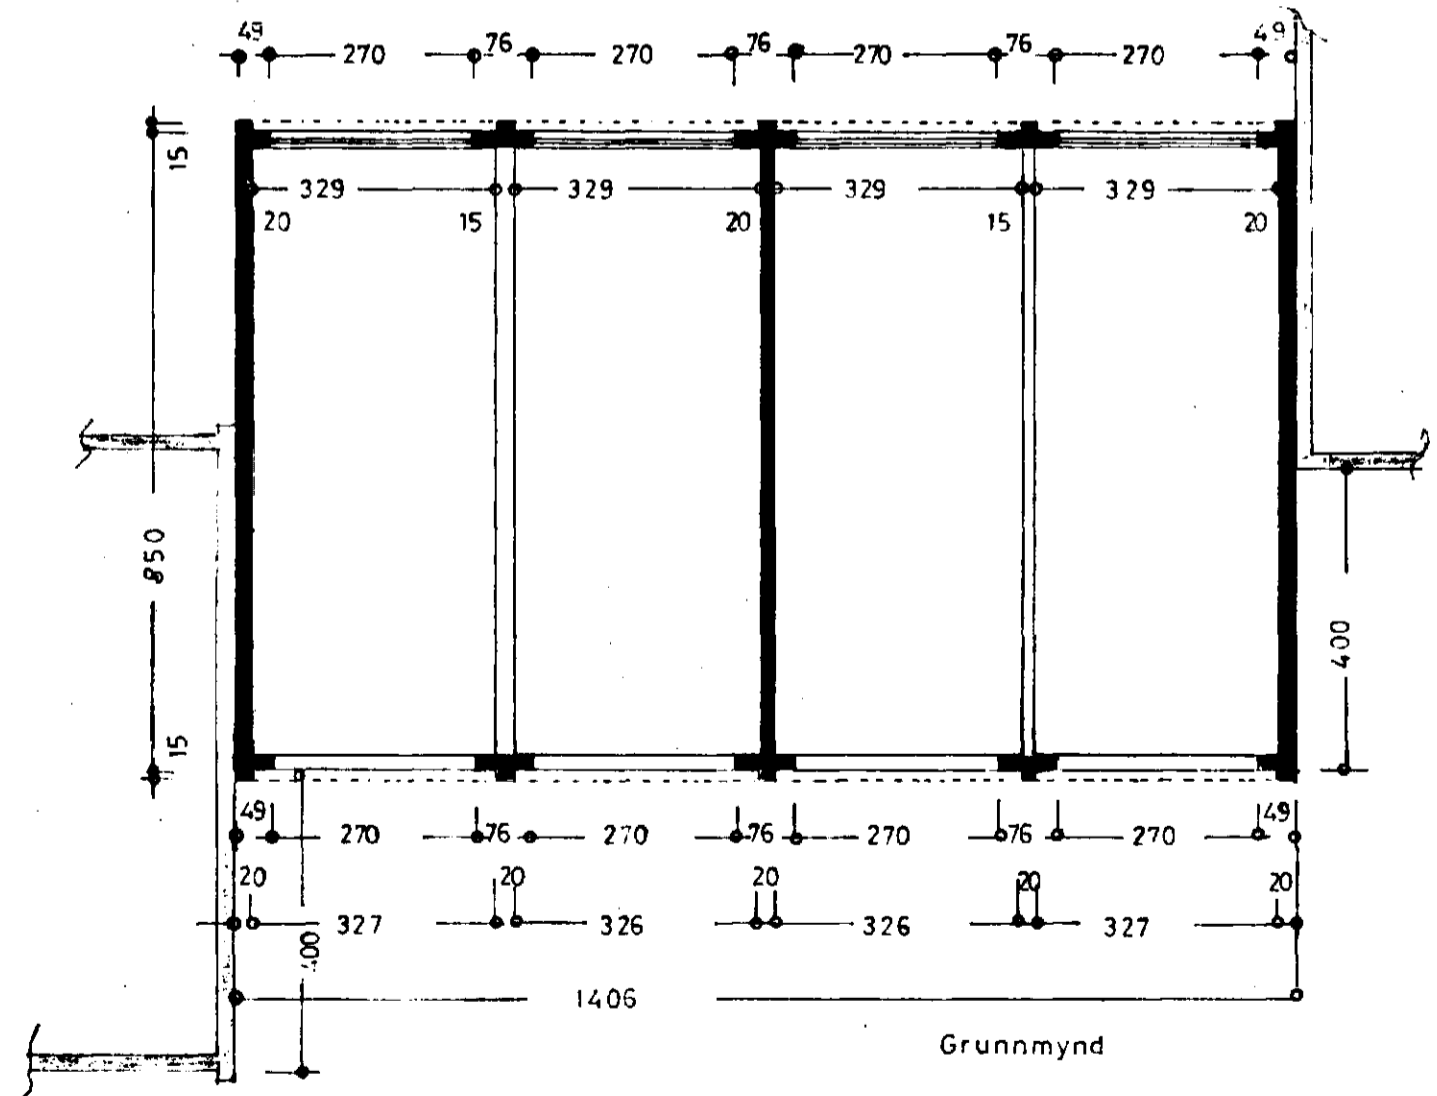
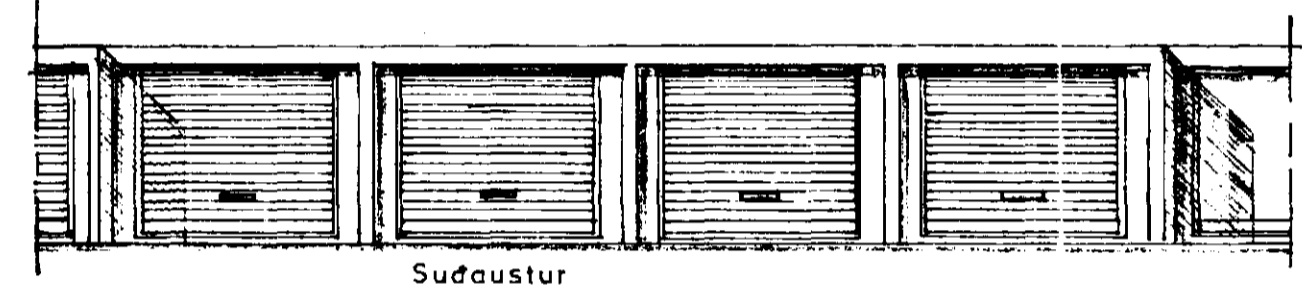
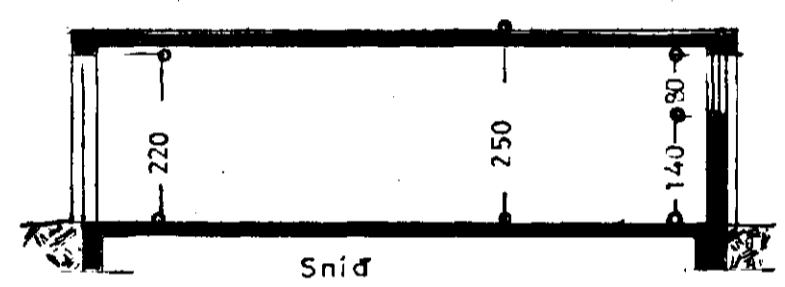
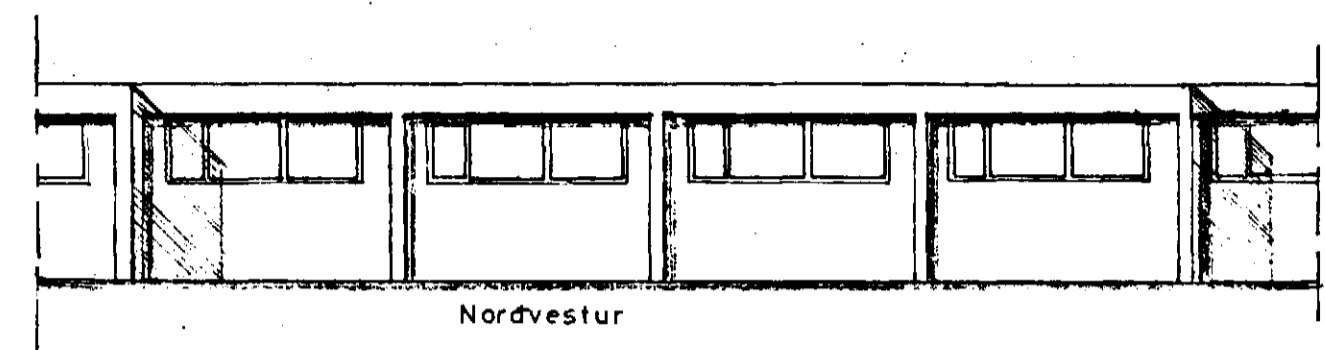




Samþykkt á fundi bygginga-  
nefndar þ. 26. 1. 1972

BYGGINGAFLUTRÚINN  
Í HAFNARARÐI

*S. Sigurðsson*

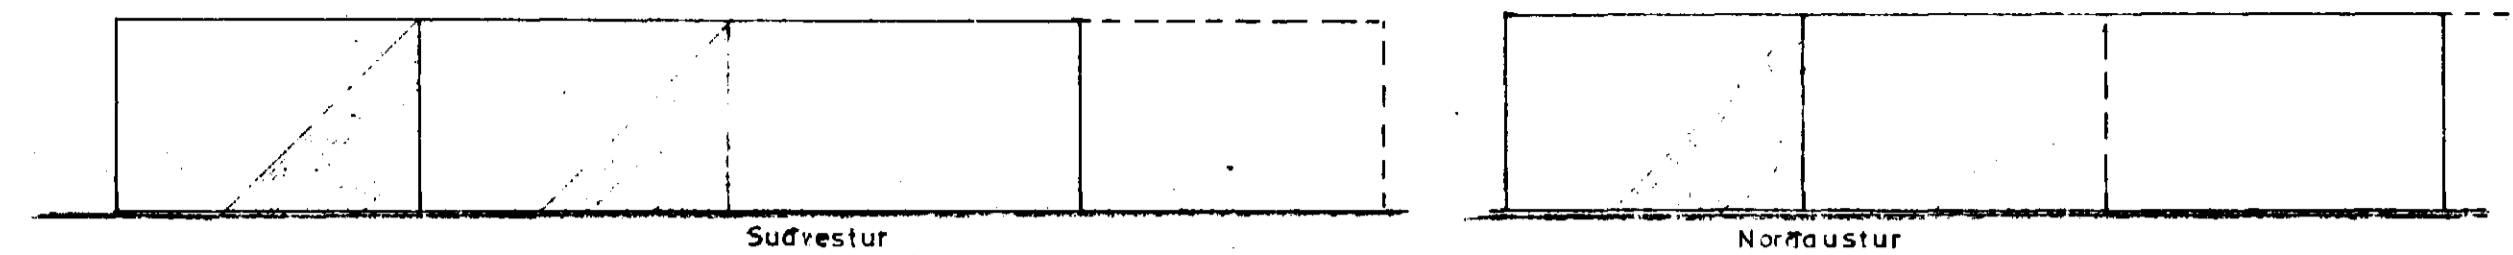

Afstöðumynd  
1:500

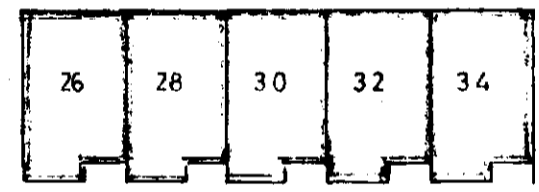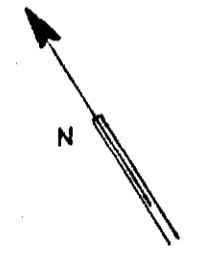

STÆÐ:  
299 m<sup>3</sup> x 4 = 119,5 m<sup>3</sup>  
748 m<sup>3</sup> x 4 = 299,0 m<sup>3</sup>

NR 27

SMYRLAURAUN NR.27-33  
BÍLGEYMSLUR

ÚTLIT }  
GRUNNMYND } 1:100  
SNID }  
AFSTÖÐUMYND 1:500

*S. Sigurðsson*  
26. Janúar 1972