
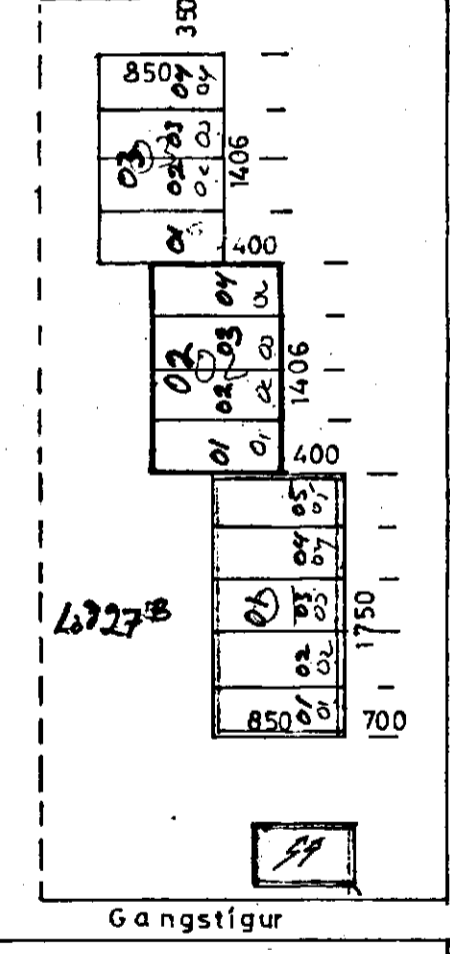
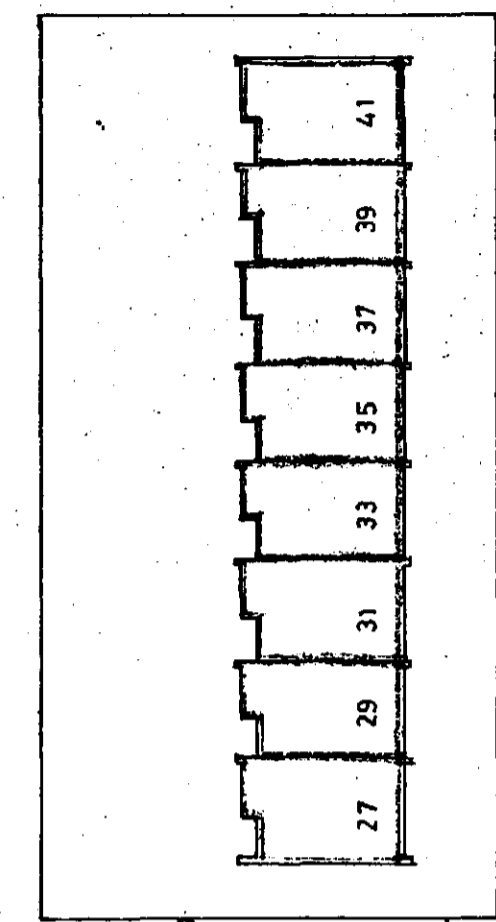
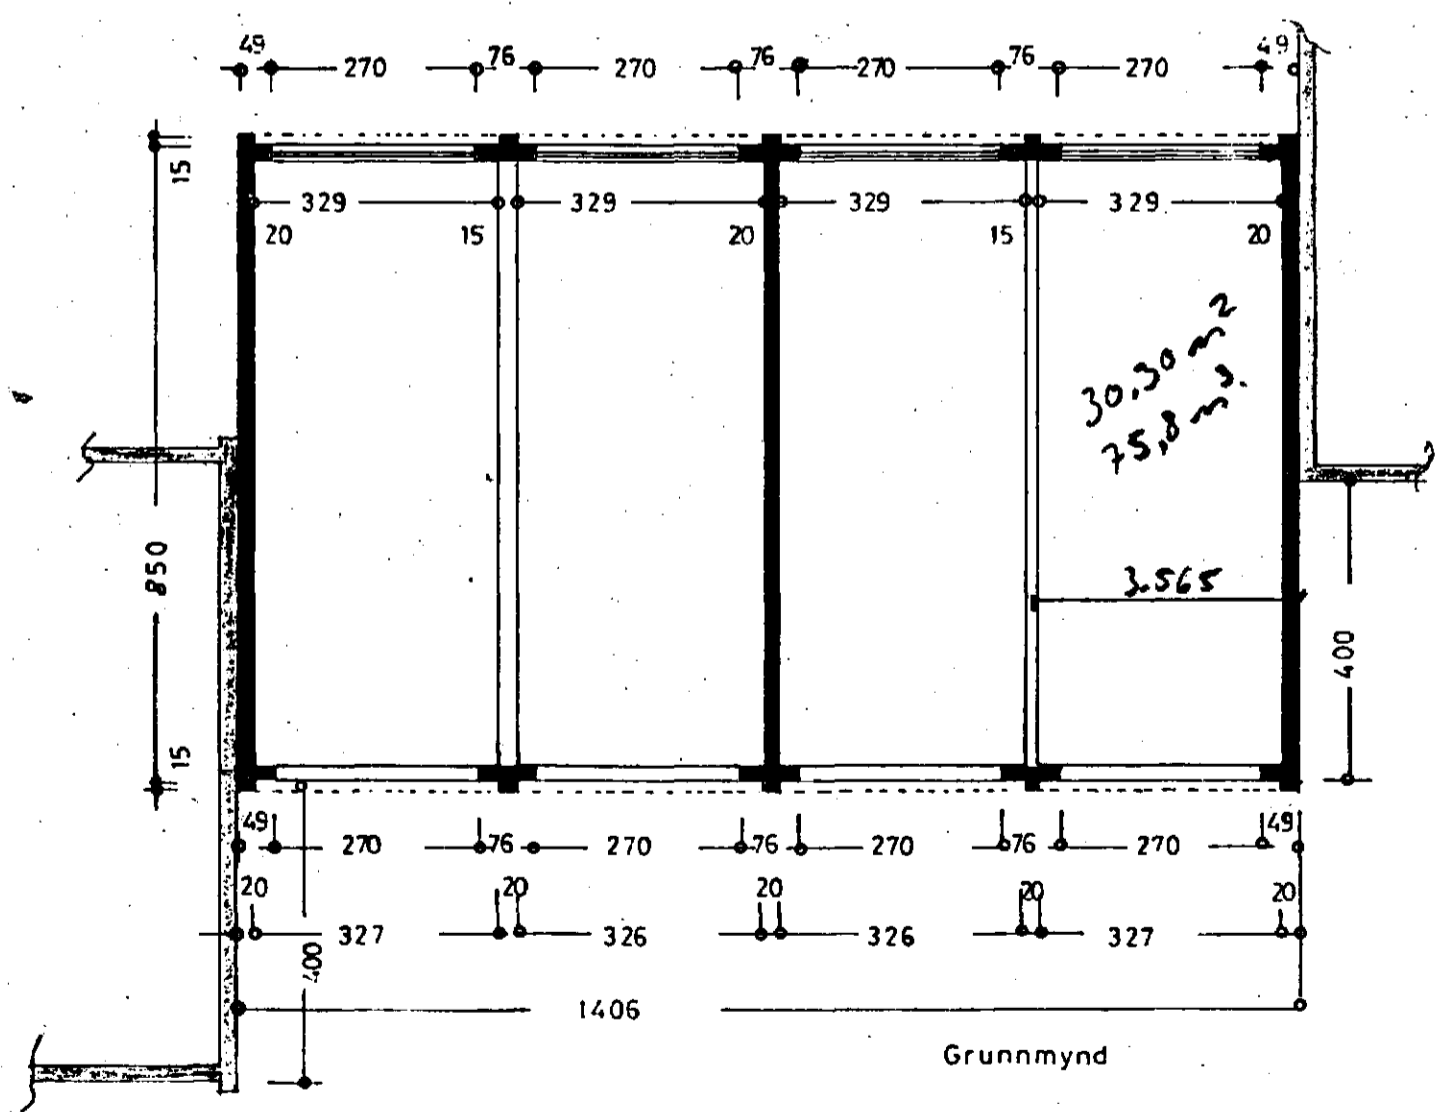
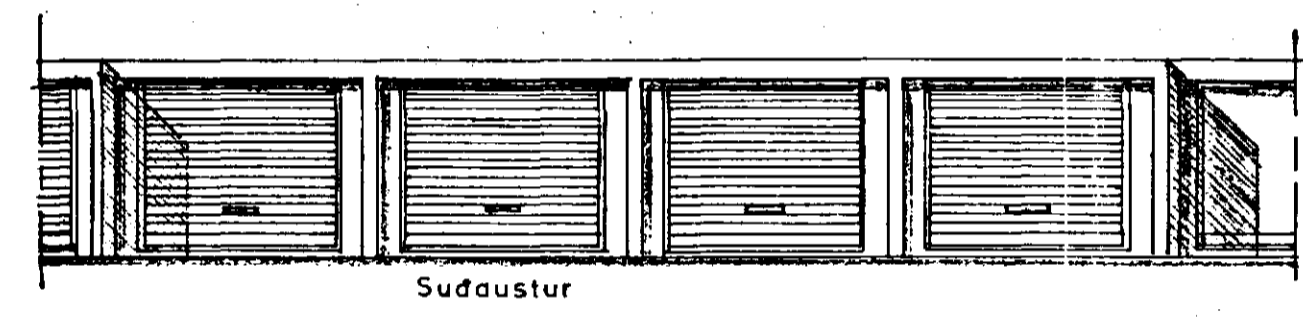
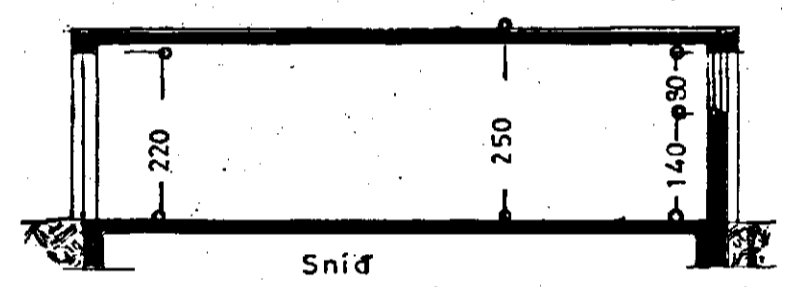


Samþykkt á fundi bygginga-
nefndar þ. 26. 1. 1972

BYGGINGAVALTRÚINN
Í HAFNARFIRÐI


F. Sigurðsson

Endursétt 9. 11. 1972. Síðingur 6611.

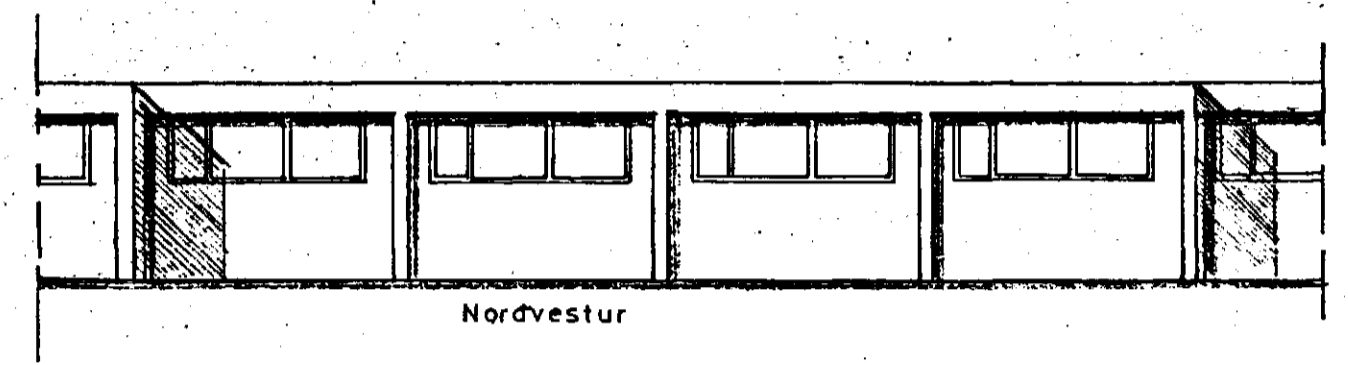

Gangstigur

SMYRLAURAUN

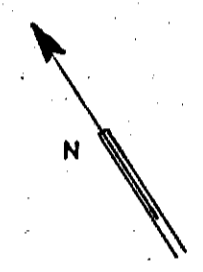

SMYRLAURAUN

Afstöðumynd
1:500

STÆÐ:
299 m³ x 4 = 119,5 m²
74,8 m³ x 4 = 299,0 m³

NR 27

SMYRLAURAUN NR.27-33
BÍLGEYMSLUR

ÚTLIT }
GRUNNMYND } 1:100
SNID }

AFSTÖÐUMYND 1:500

Staðfesting 4. janúar 1972
F. Sigurðsson