


Norð-vestur.

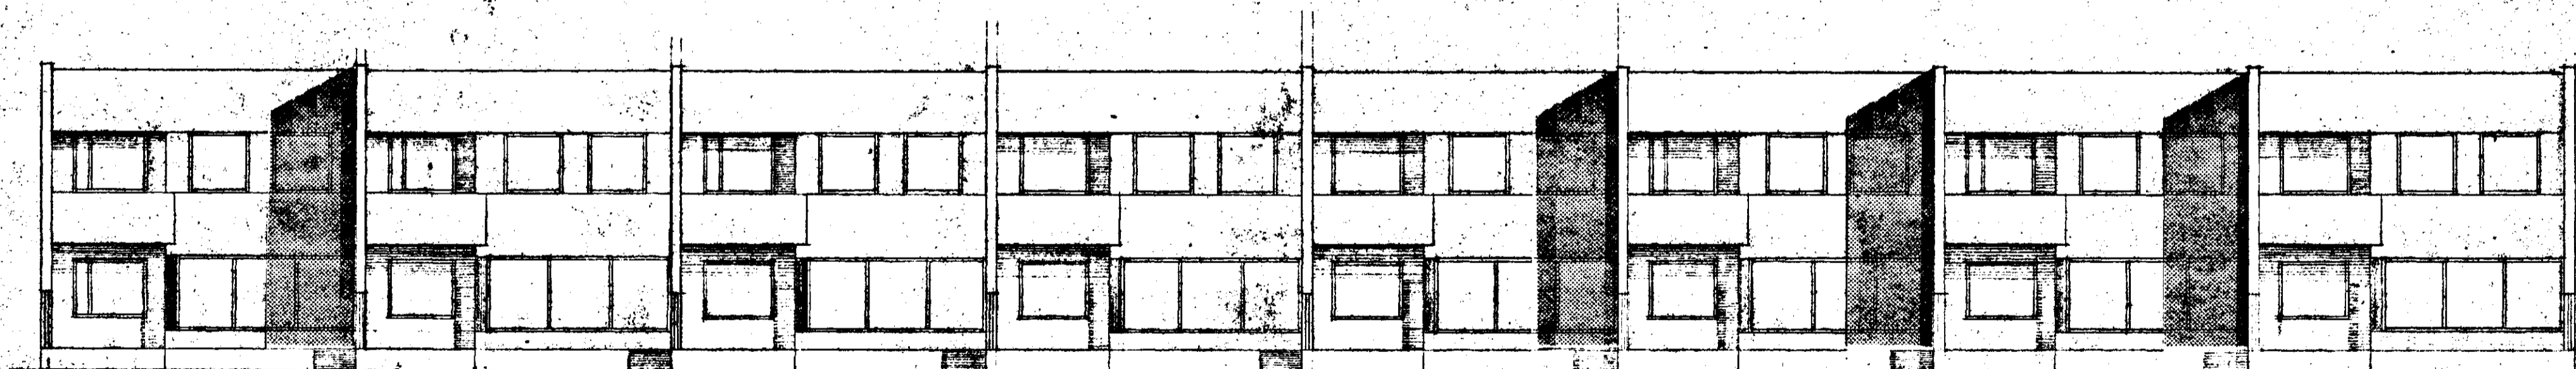

Suð-vestur.

Reiðis við Smyrlauna. 27-41

Hafnarfirði.

Stiðmynd, blíðar.

Blúð, nr. 3, N. 15100

Reykjavík, júlí. 1965

Jón Haraldsson

Bárður Danfelsen

Stefán Jónsson, Arkitektar.