




Norð-austur.

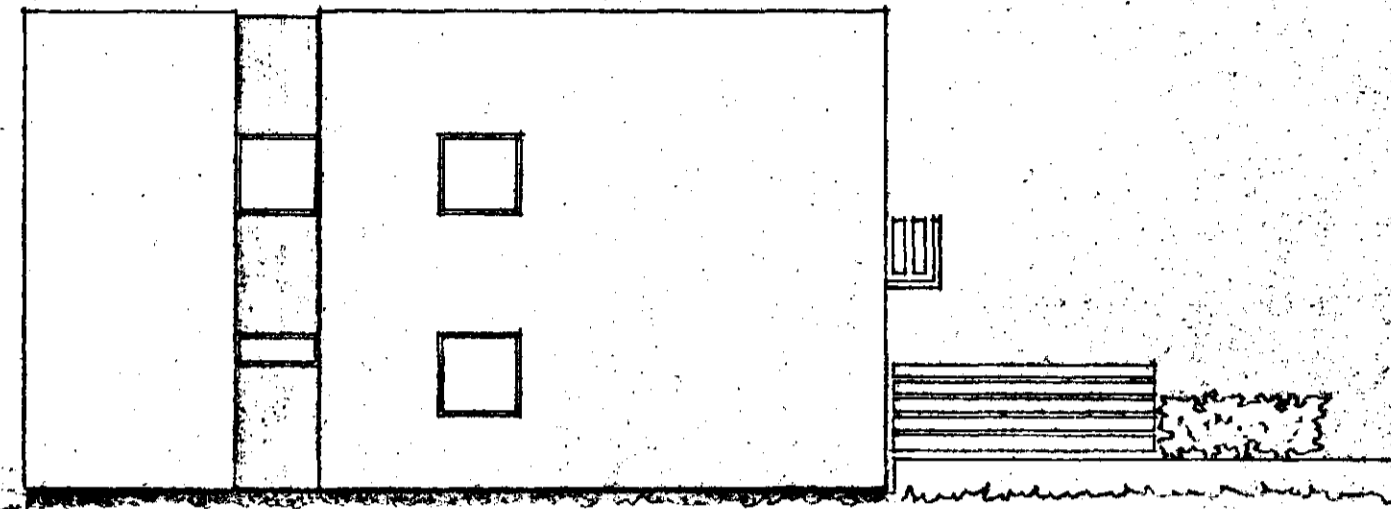

Suð-vestur.

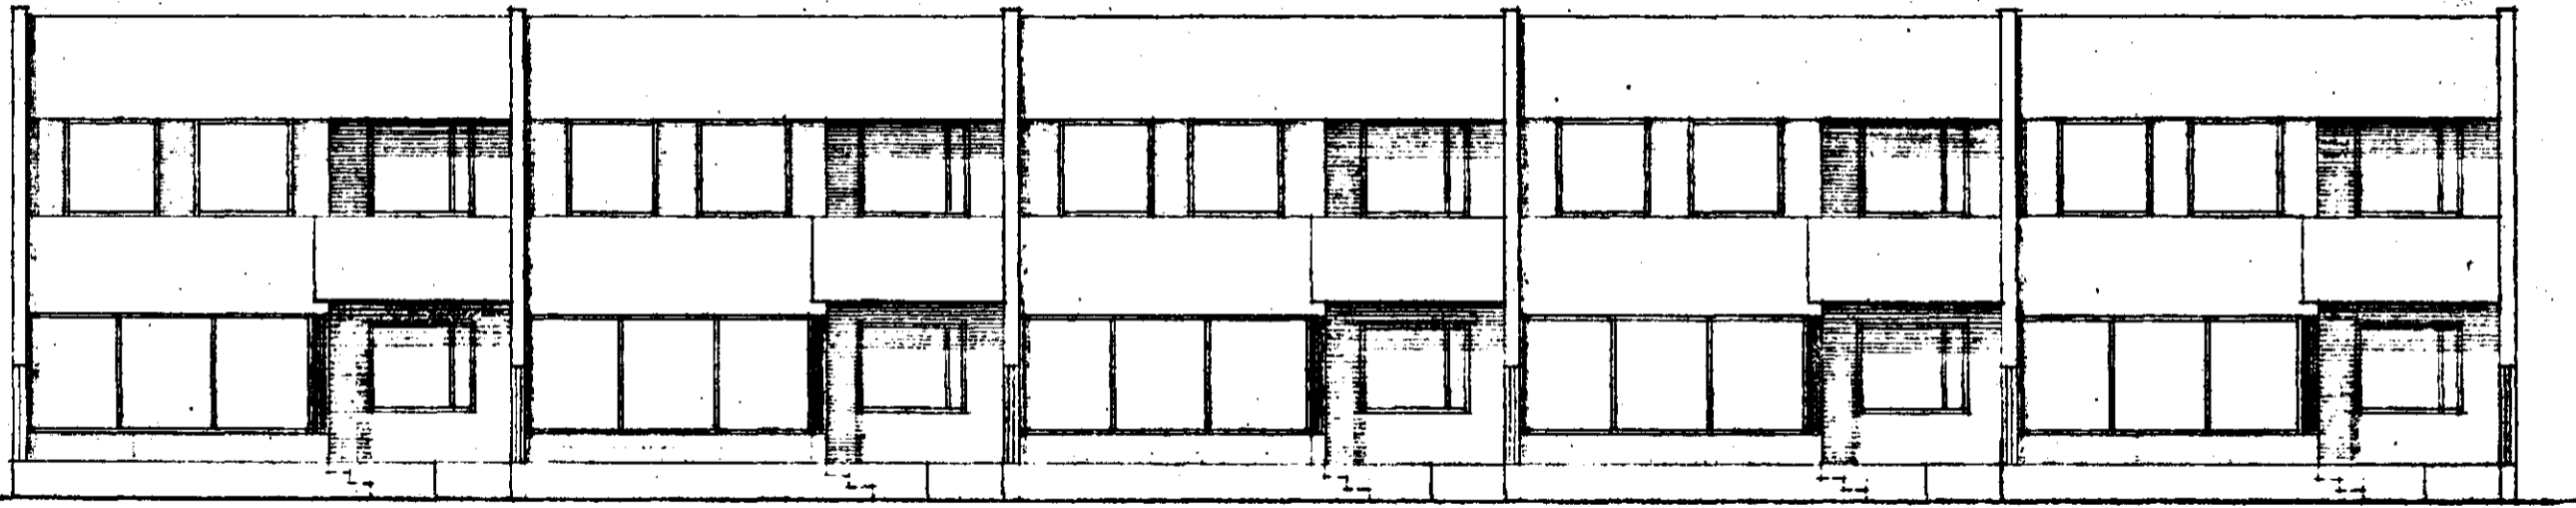

Norð-vestur.

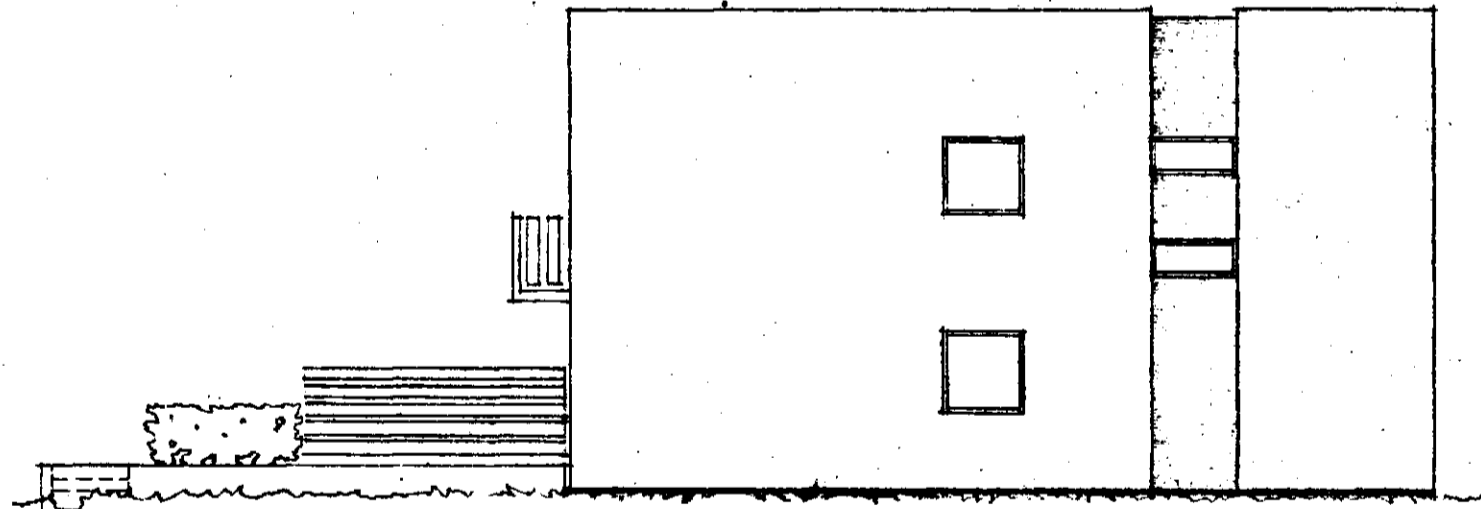

Suð-austur.

Raðhús við Smyrlabraun.
Hafnarfirði.
Útlitsmynd, hlíðar og gafflar.
Blad, nr. 5. M. 1:100
Reykjavík, júlí, 1963.
Jón Haraldsson.
Bárður Daníelsson.
Stefán Jónsson, arkitektar.