




Sembykt & fundi byggisráðs
númer 1. 30/4/86
BYGGINGARDEIKNING
I HAFNARDI
Jónbjörn Jónsson

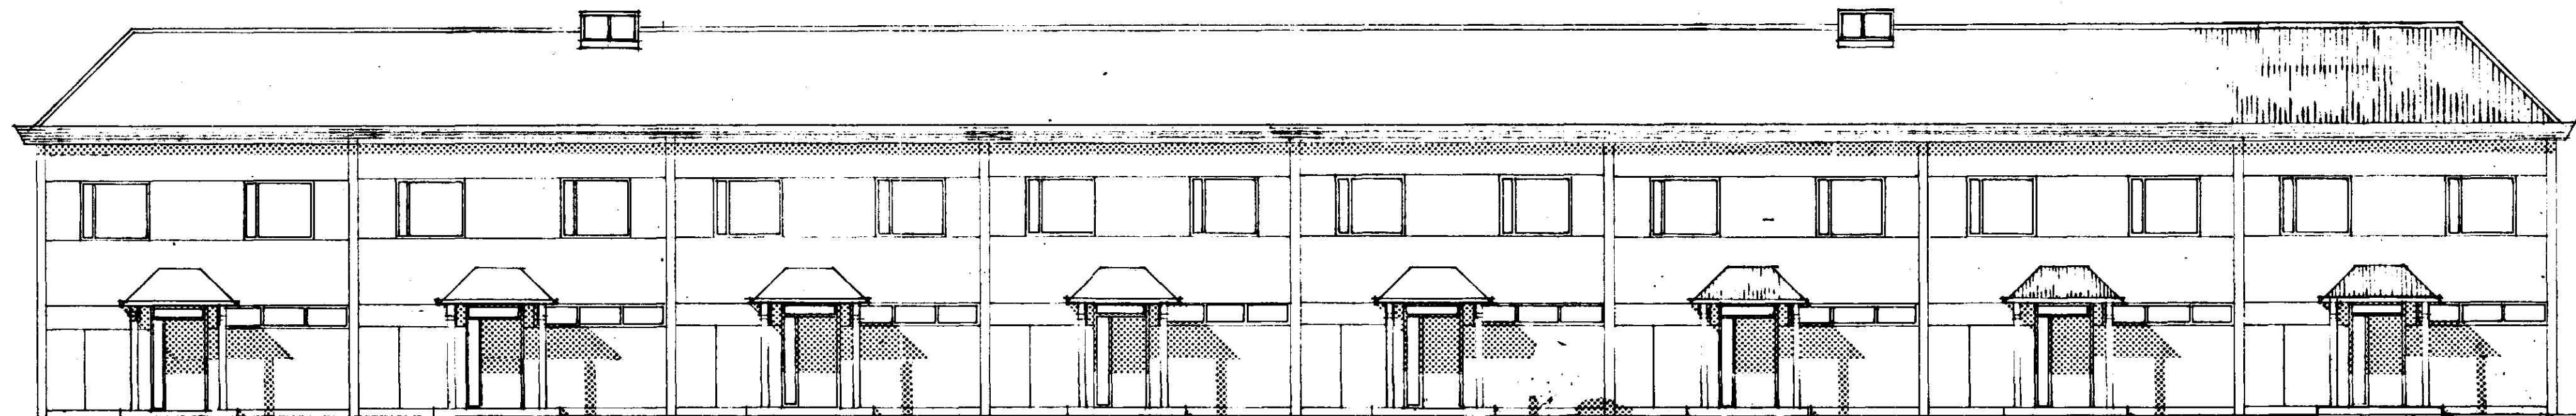


NORÐ-AUSTUR

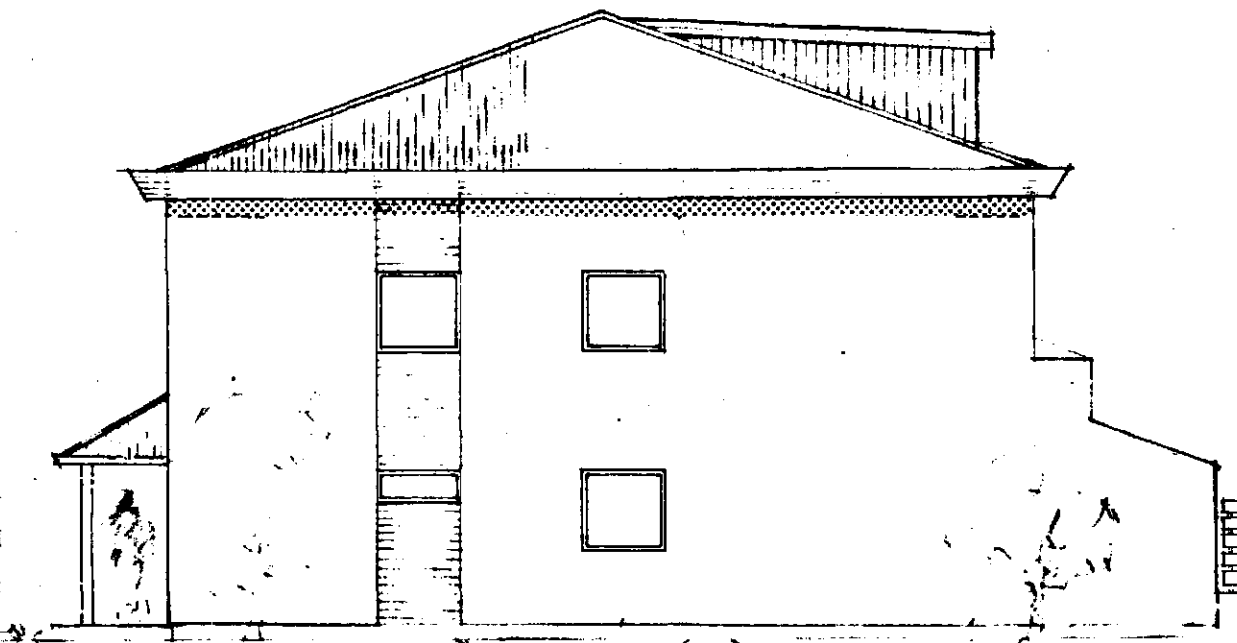


SUÐ-VESTUR

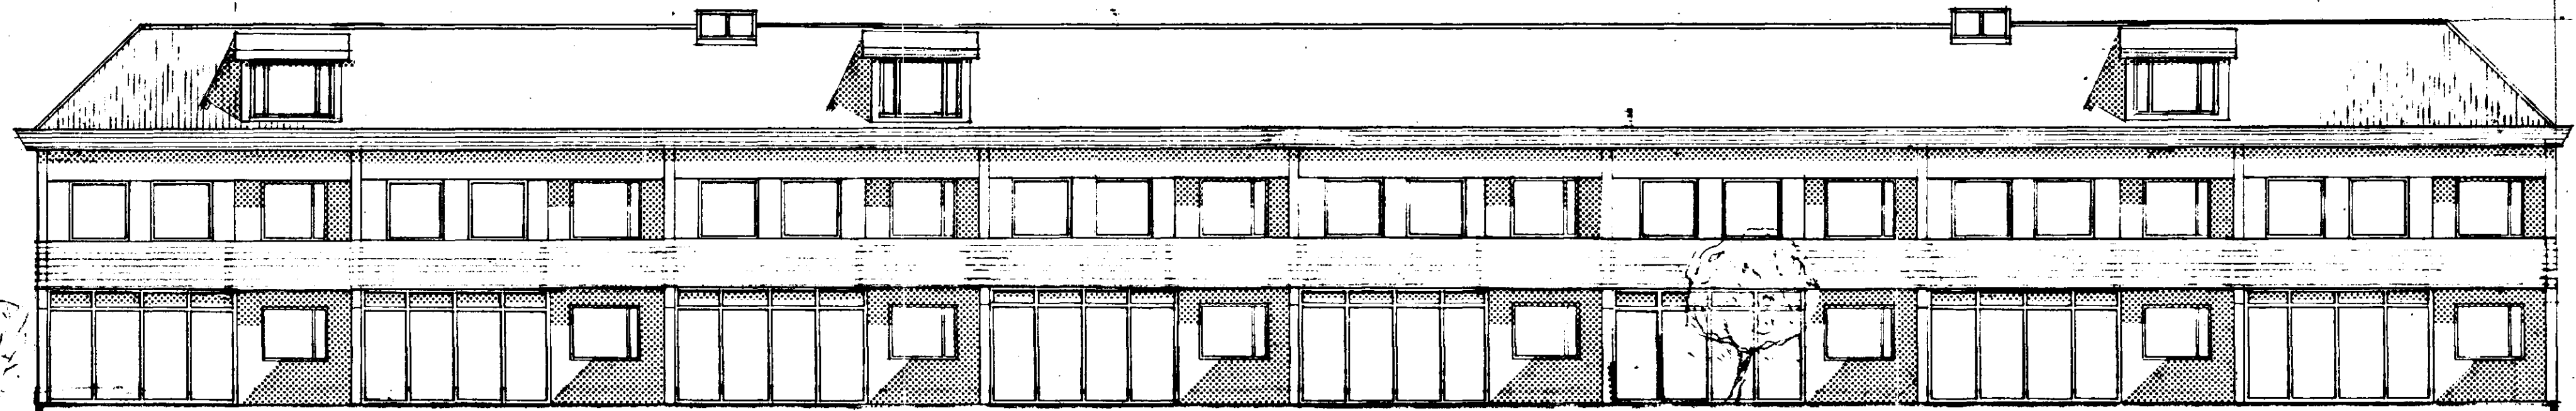


NORÐ-VESTUR

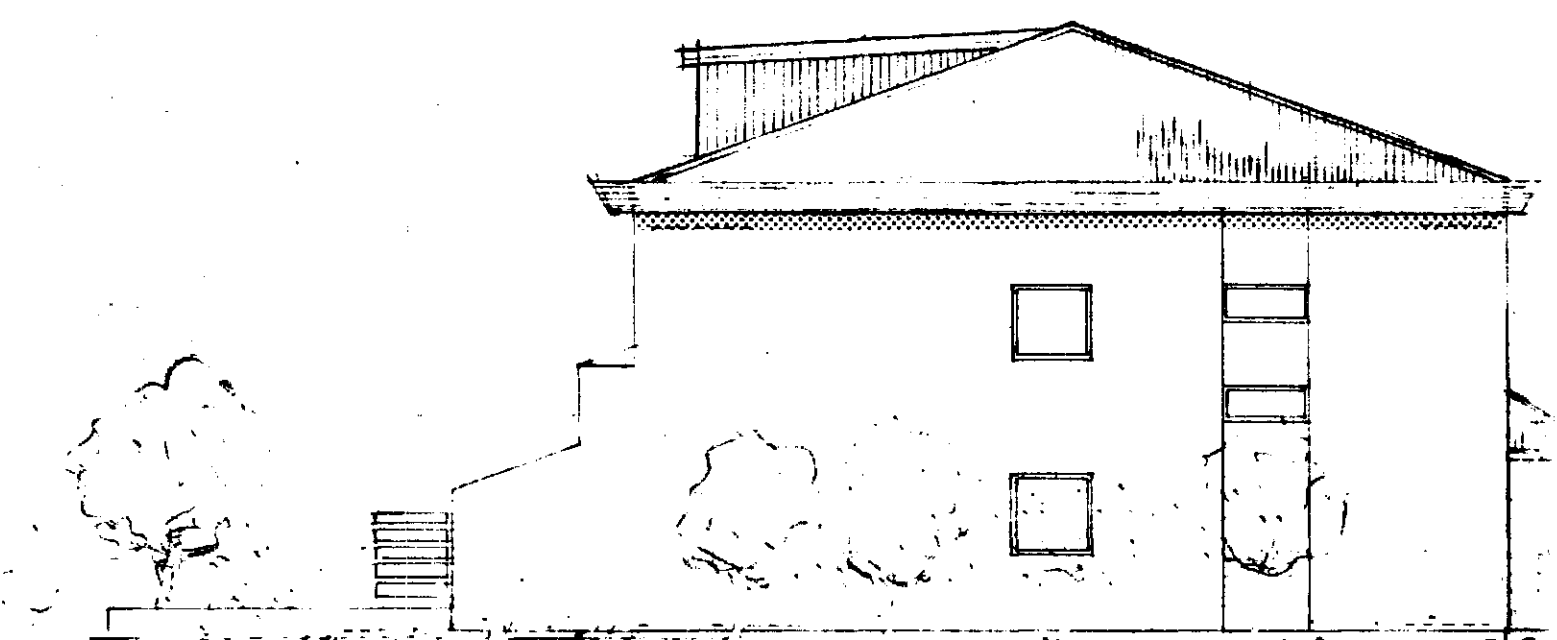

SUÐ-AUSTUR

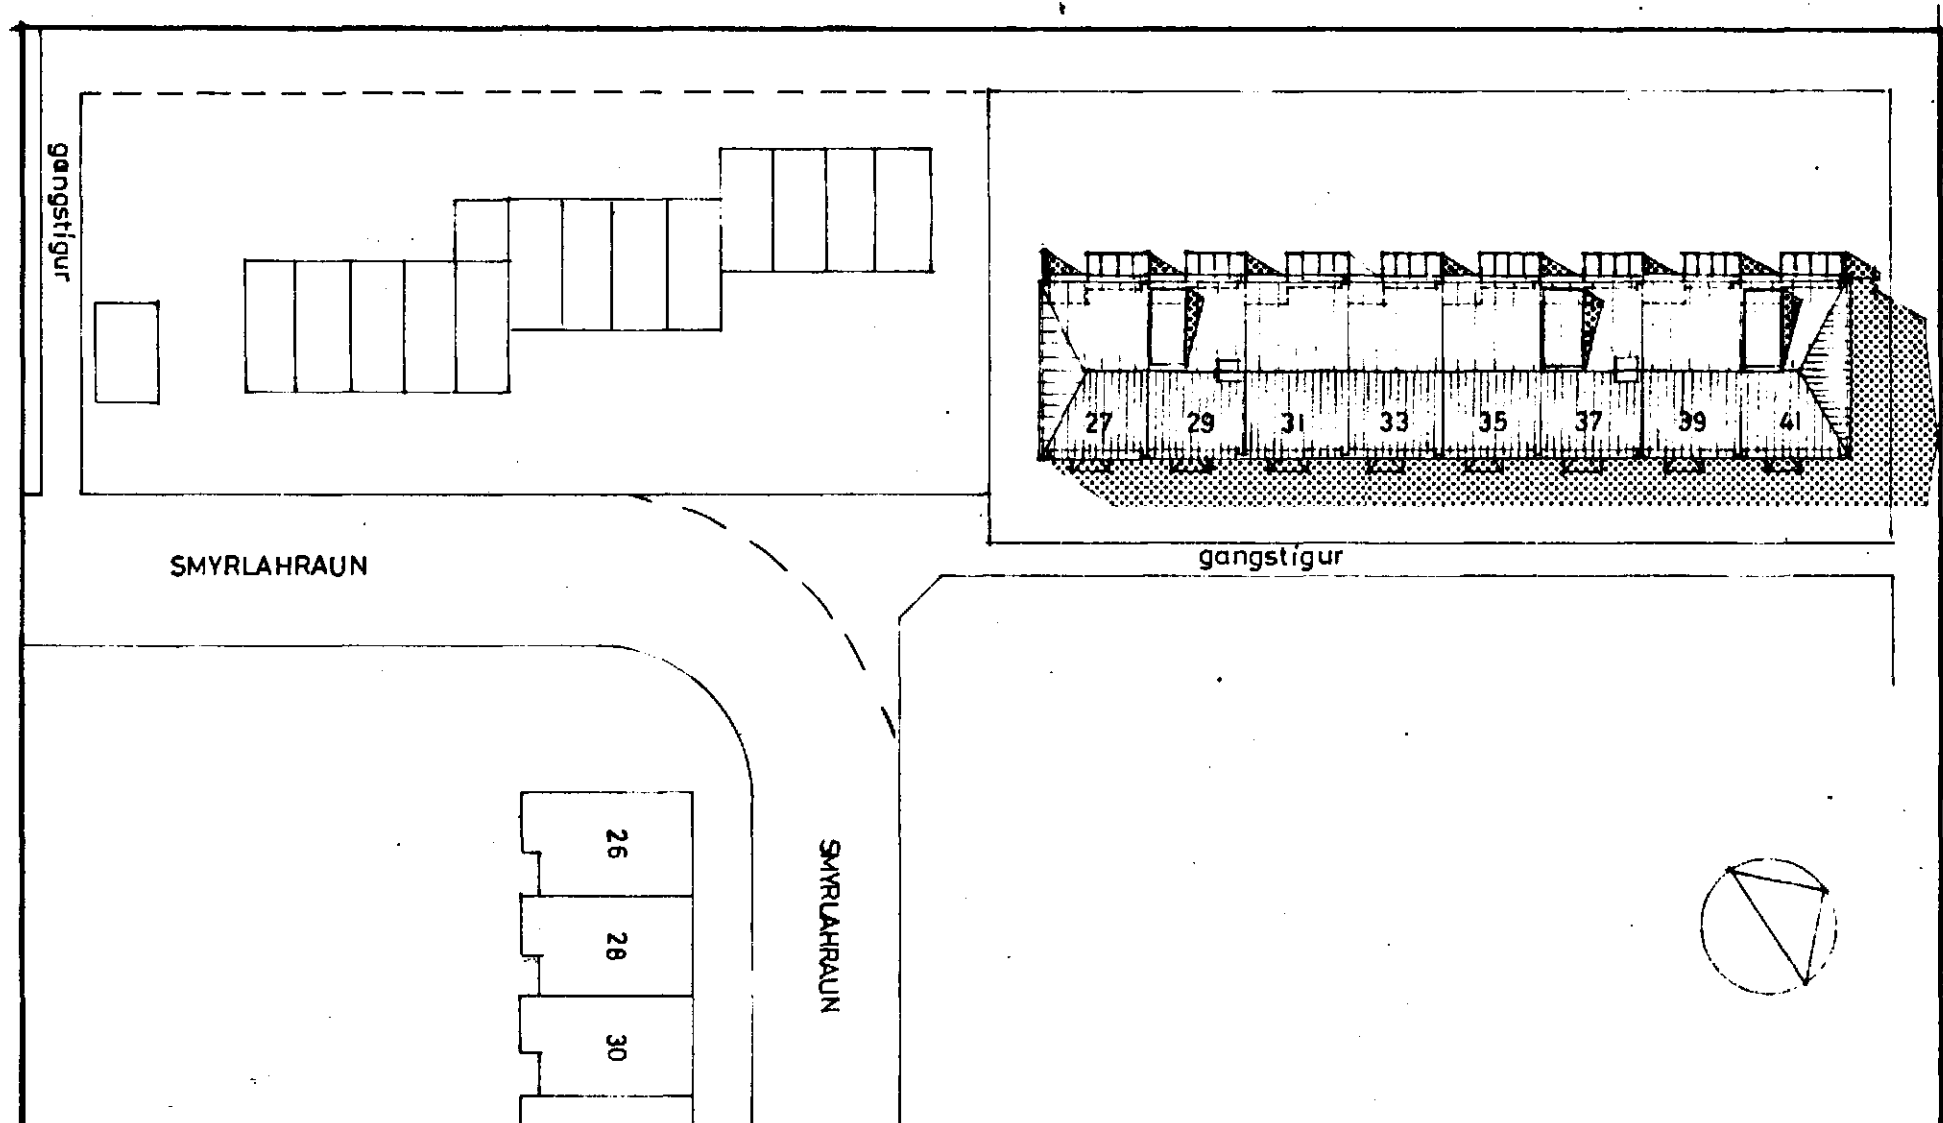

AFSTÖÐUMYND 1:500.

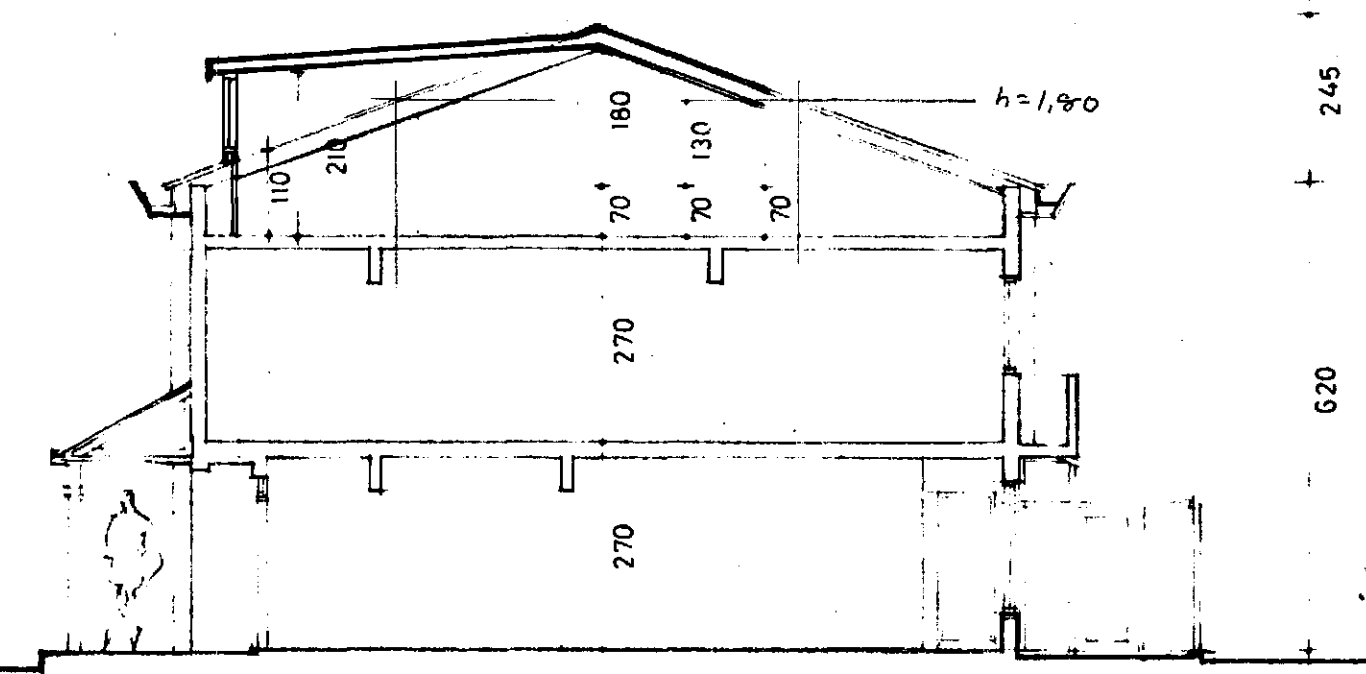

SKURÐUR A - A

Rb/Sfb		NÚMÉR
KVARDI 1:100	BREYTT APR '86	8532
DAGS FEB. 86		
TEIKNAD GG	HANNAÐ J.P. HG.	

SMYRLAURAUN 27-41 HAFN.

BYGGINGANEFNDARTEIKNING
V/BREYTINGA

Haldór Gíslason arkitekt FAI
Vinnustofa Garðastræti 17
101 Reykjavík Sími 1 70 10