

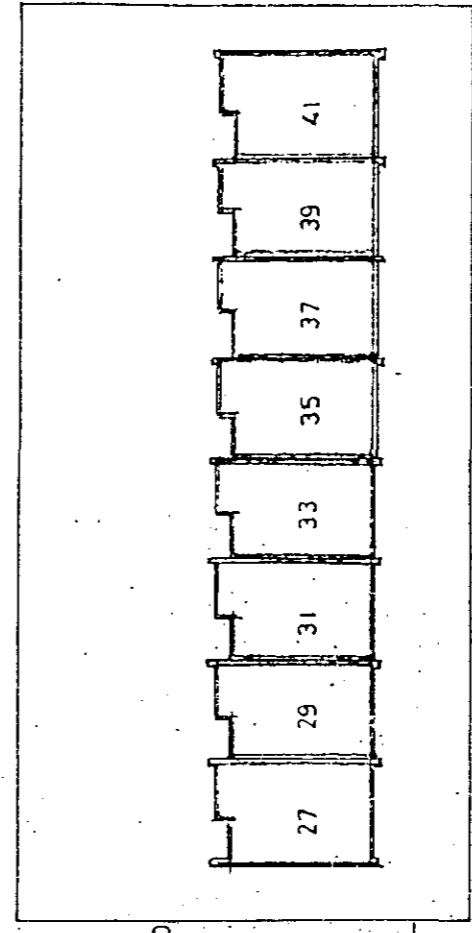
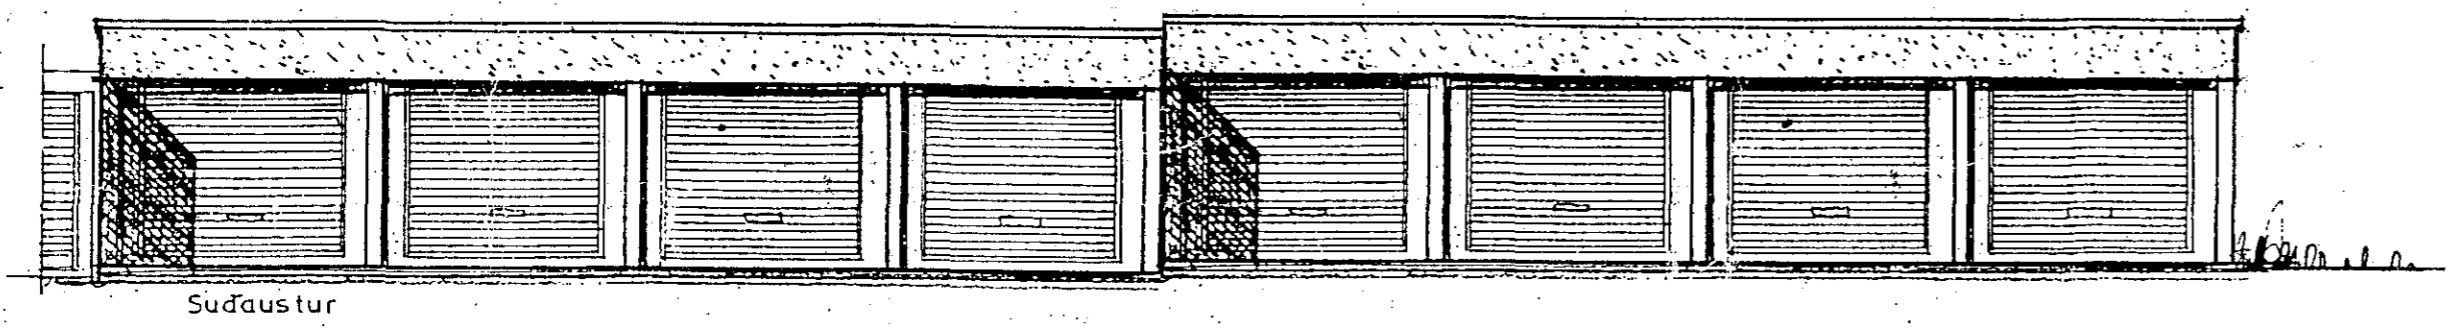
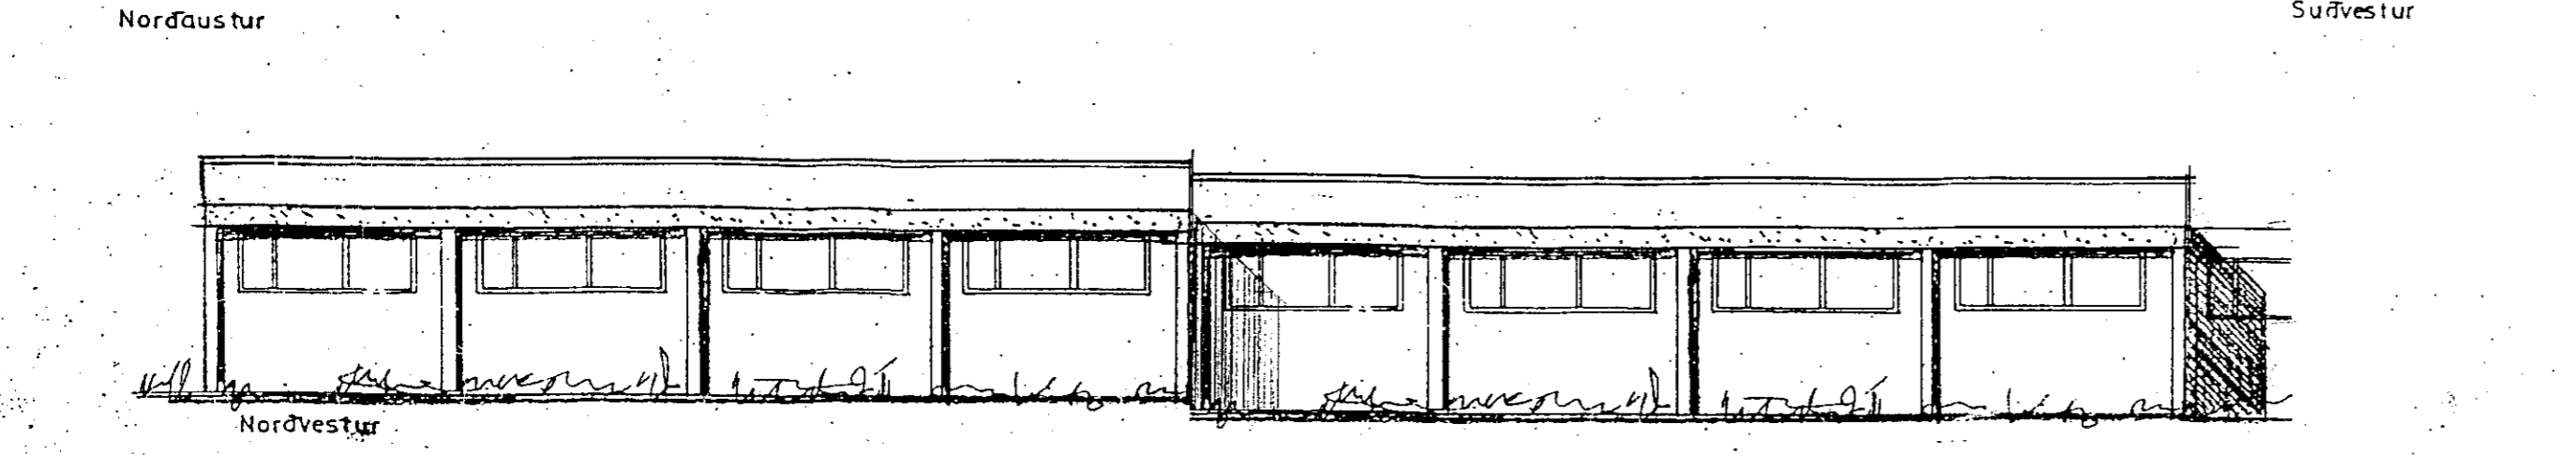
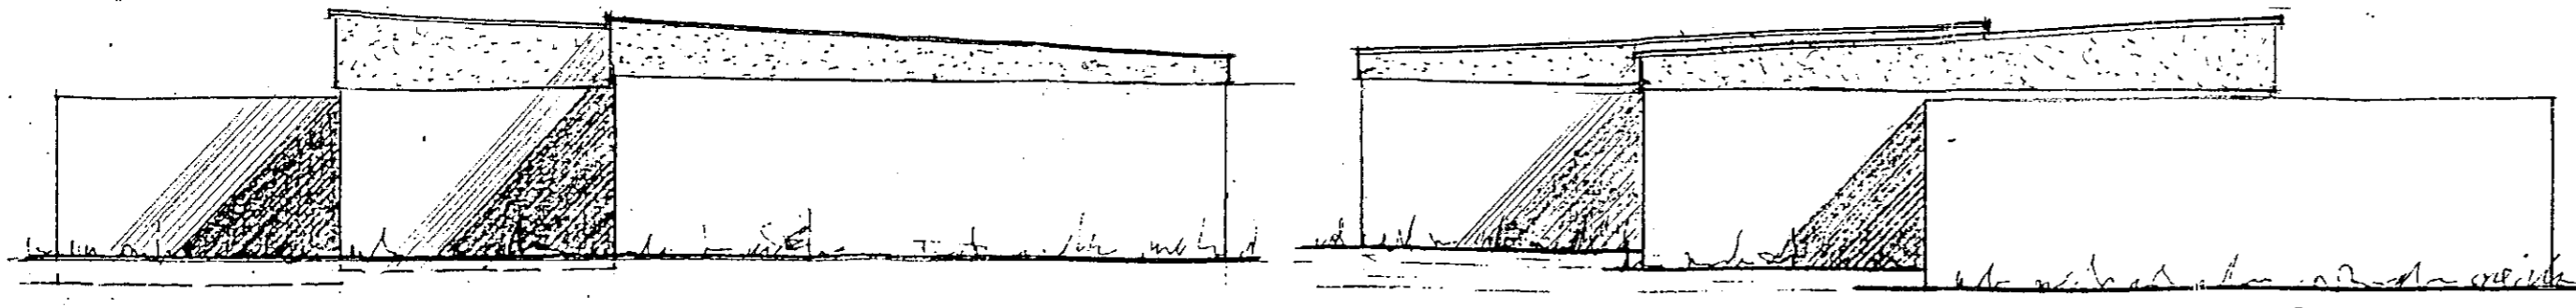
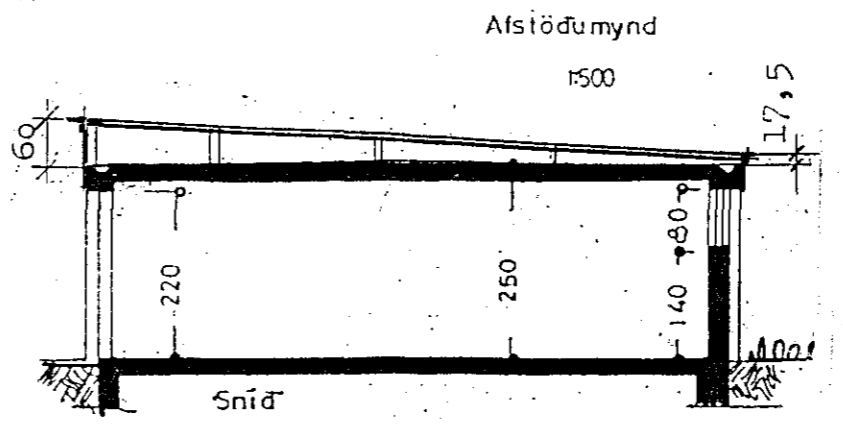
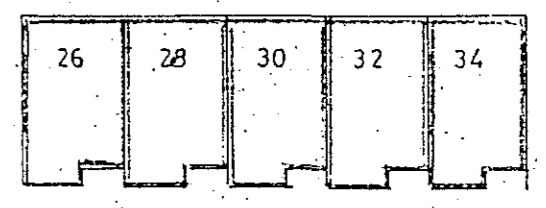
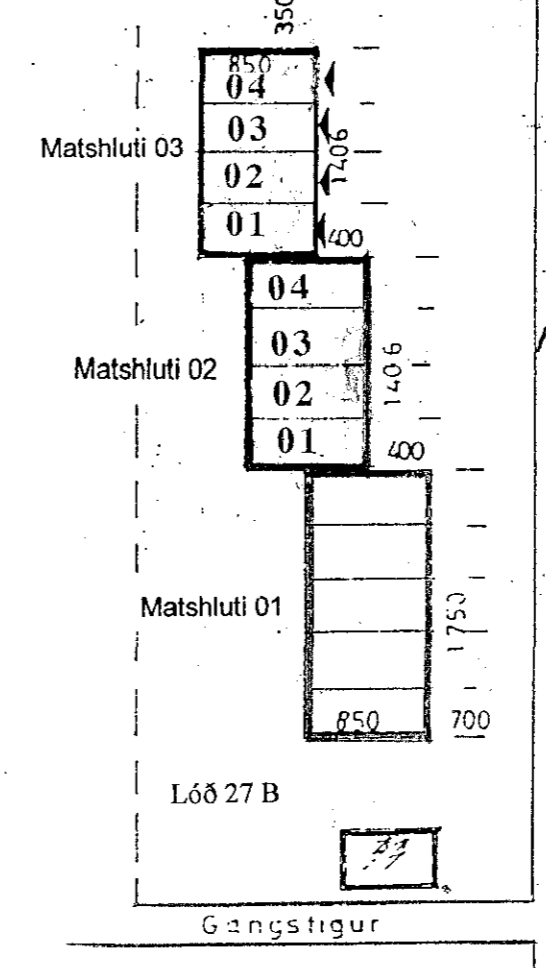


Smyrlahraun 27 B Matshl 02 og 03  
 Bilageymslur, nýtt þak fyrir húsin 27-41.

**Byggingarfulltrúi samþykkir erindið.**  
 05 APR. 2001  
 Dent skal á að samþykki þessi verður ekki virk, fyrr en eftir skráningu eignaskipta- yfirlýsingarinnar hjá Fasteignamáli rútsins og þinglýsingu hennar.  
 Kristján Þórarinnsson  
 aðal.m. bygging.jfr.

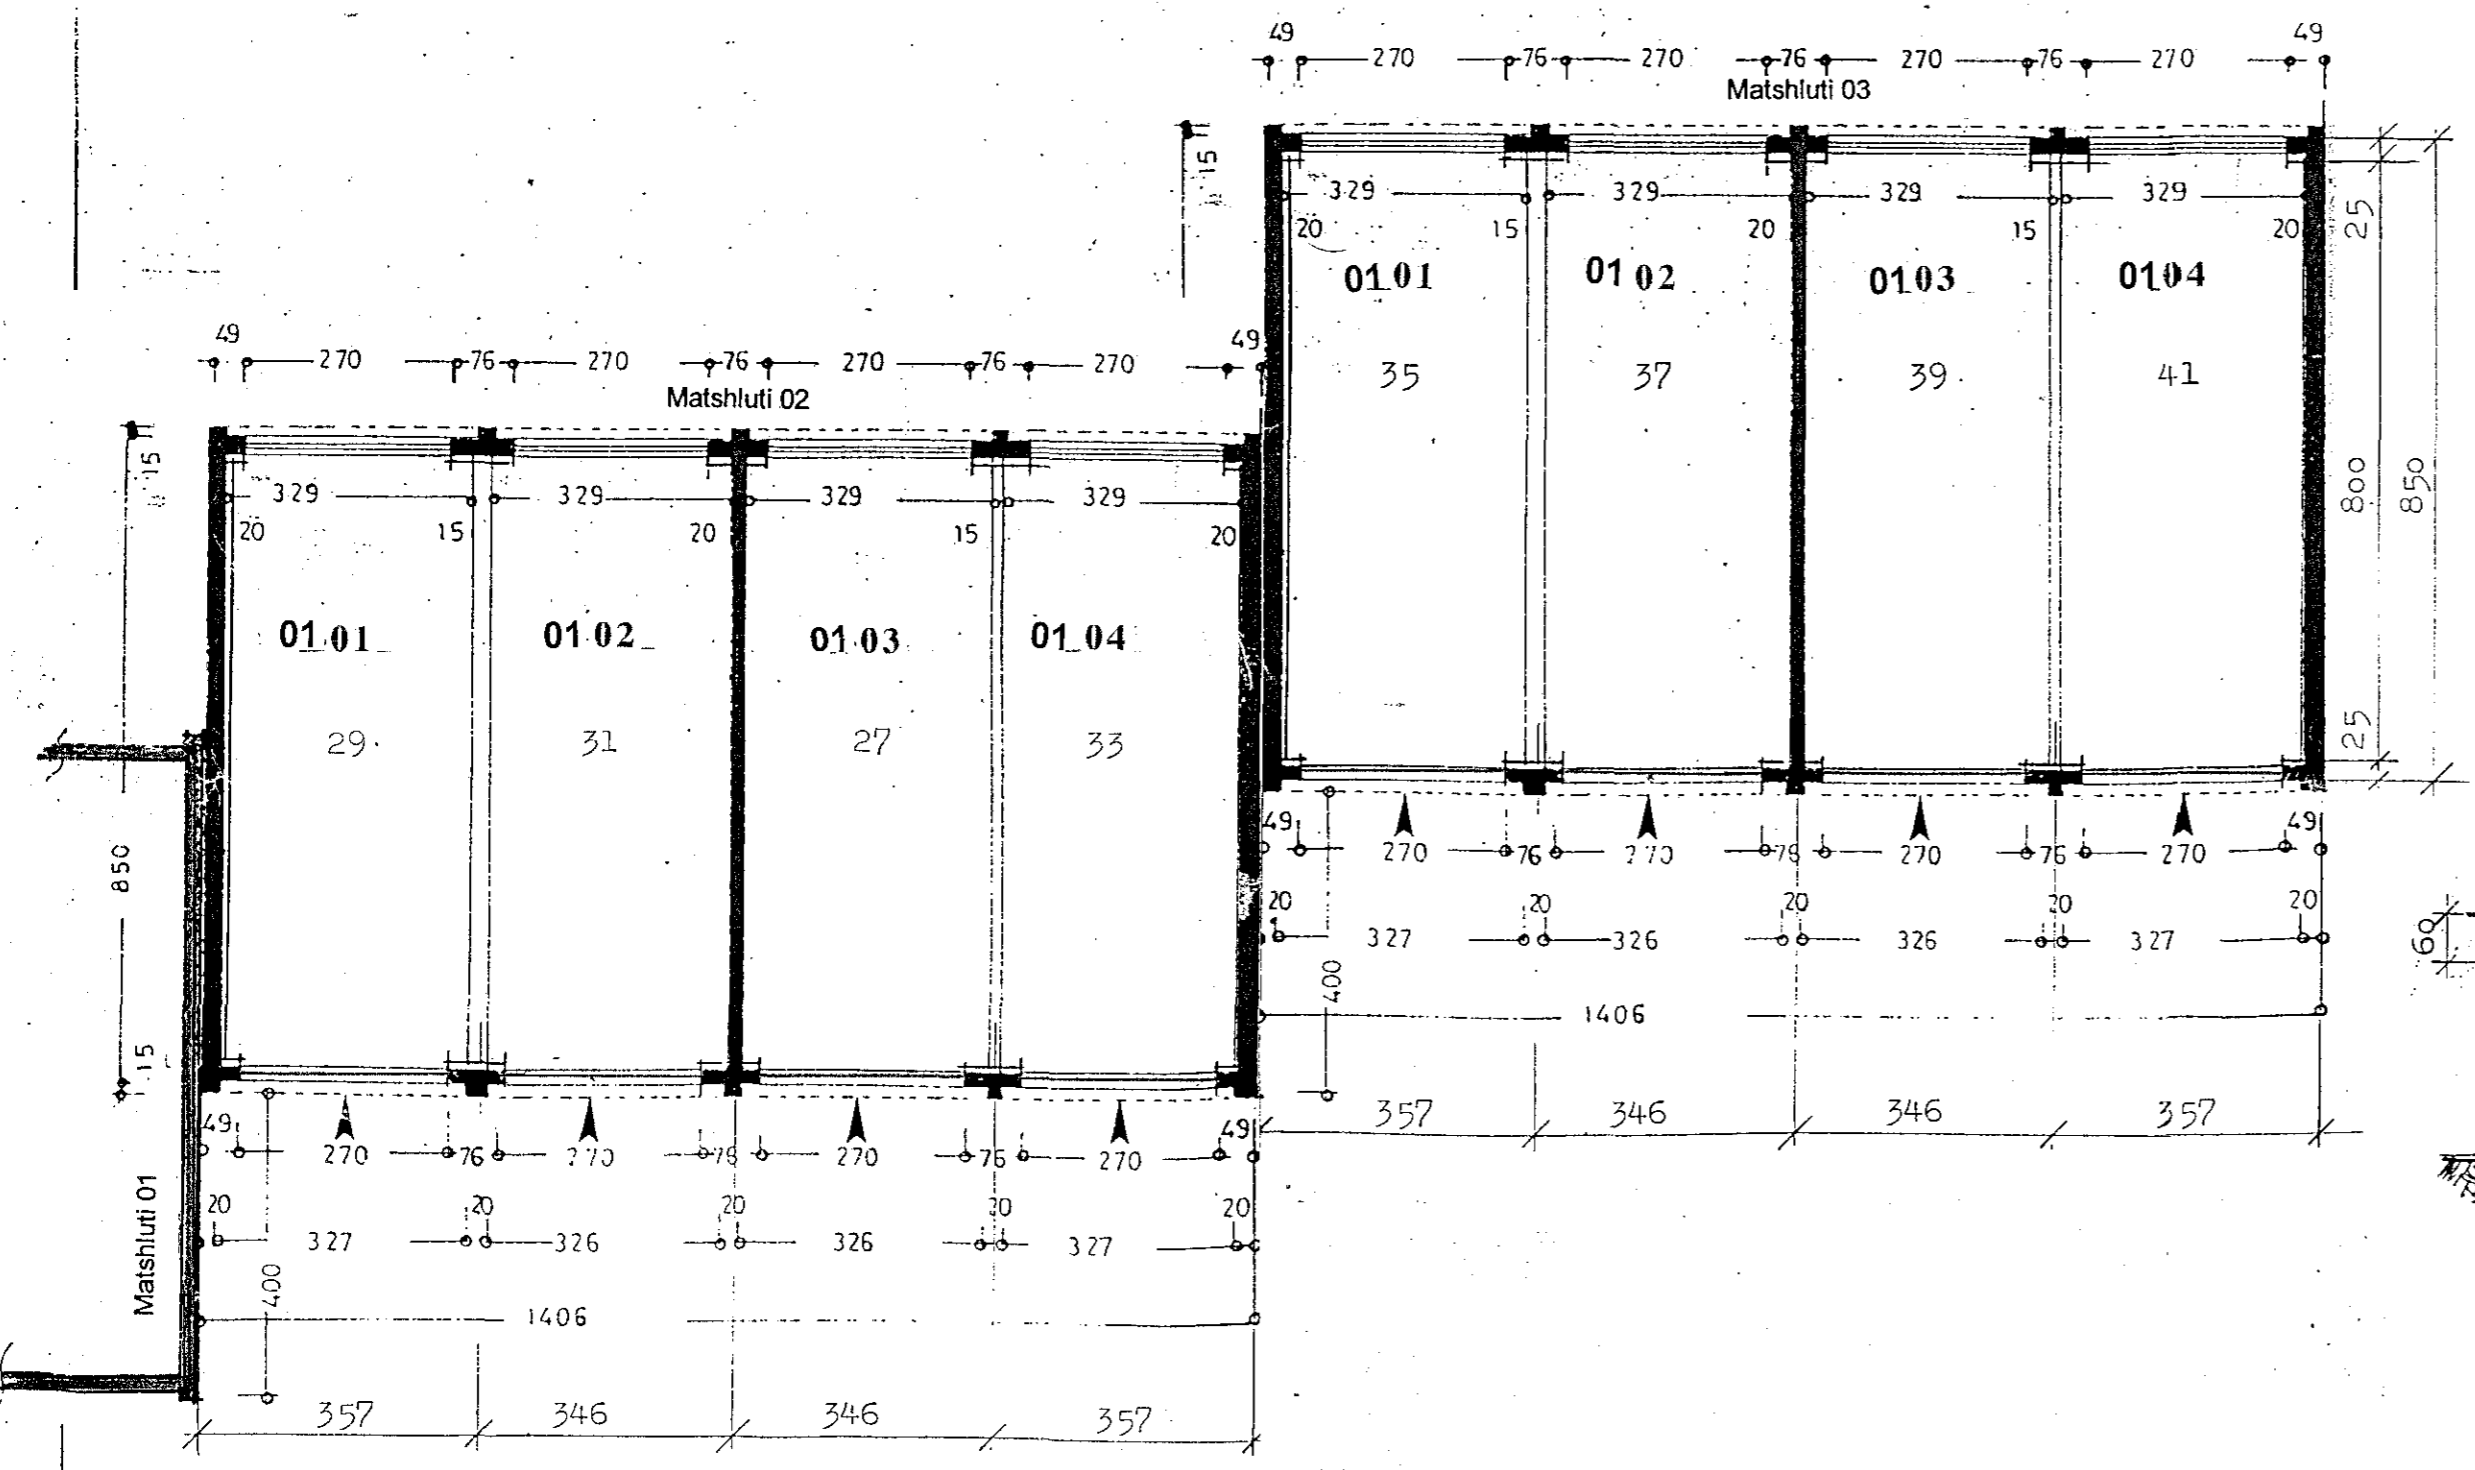

Breytning 1 okt. 2000  
 Nýtt þak  
 Skýringar:  
 -Þakhalli 3°  
 -Bárujárn alusink í heilum lengdum. Skarist 2,5 báru.  
 -Festist með heit galv. þakskrúfum 6,5x65mm  
 -Þakklæðning 25x150 byggingatimbur  
 -Sperrur, burðarvirki: timbur  
 -Steniklæðning á þakköntum

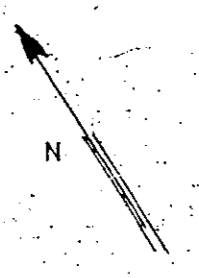

Upphafleg hönnun:  
 Nón 1971 F. Sigurðsson  
 Samp. í bygginganefnd Hafnarf.  
 26.07.72 F. Sigurðsson

Smyrlahraun 27 B Matshl 02 og 03  
 Bilageymslur, nýtt þak fyrir húsin 27-41.  
 Útlit, grunnmynd, snið og afstöðumynd.  
 Kvarði 1:100 og 1:500.  
 Teikn. í okt. 2000. breytt í mars 2001  
 Teikn: 1 af 2  
 Þórhallur Aðalsteinsson. Byggingafræðingur BFÍ.  
 Kt. 160244-3059  
 Selbrekku 25 200 Kópavogur  
 Sími: 554-3904 GSM: 898-3904 Fax: 564-3633

*Þórhallur Aðalsteinsson*  
*16.3.2001*

Grunnmynd m. 1:100